


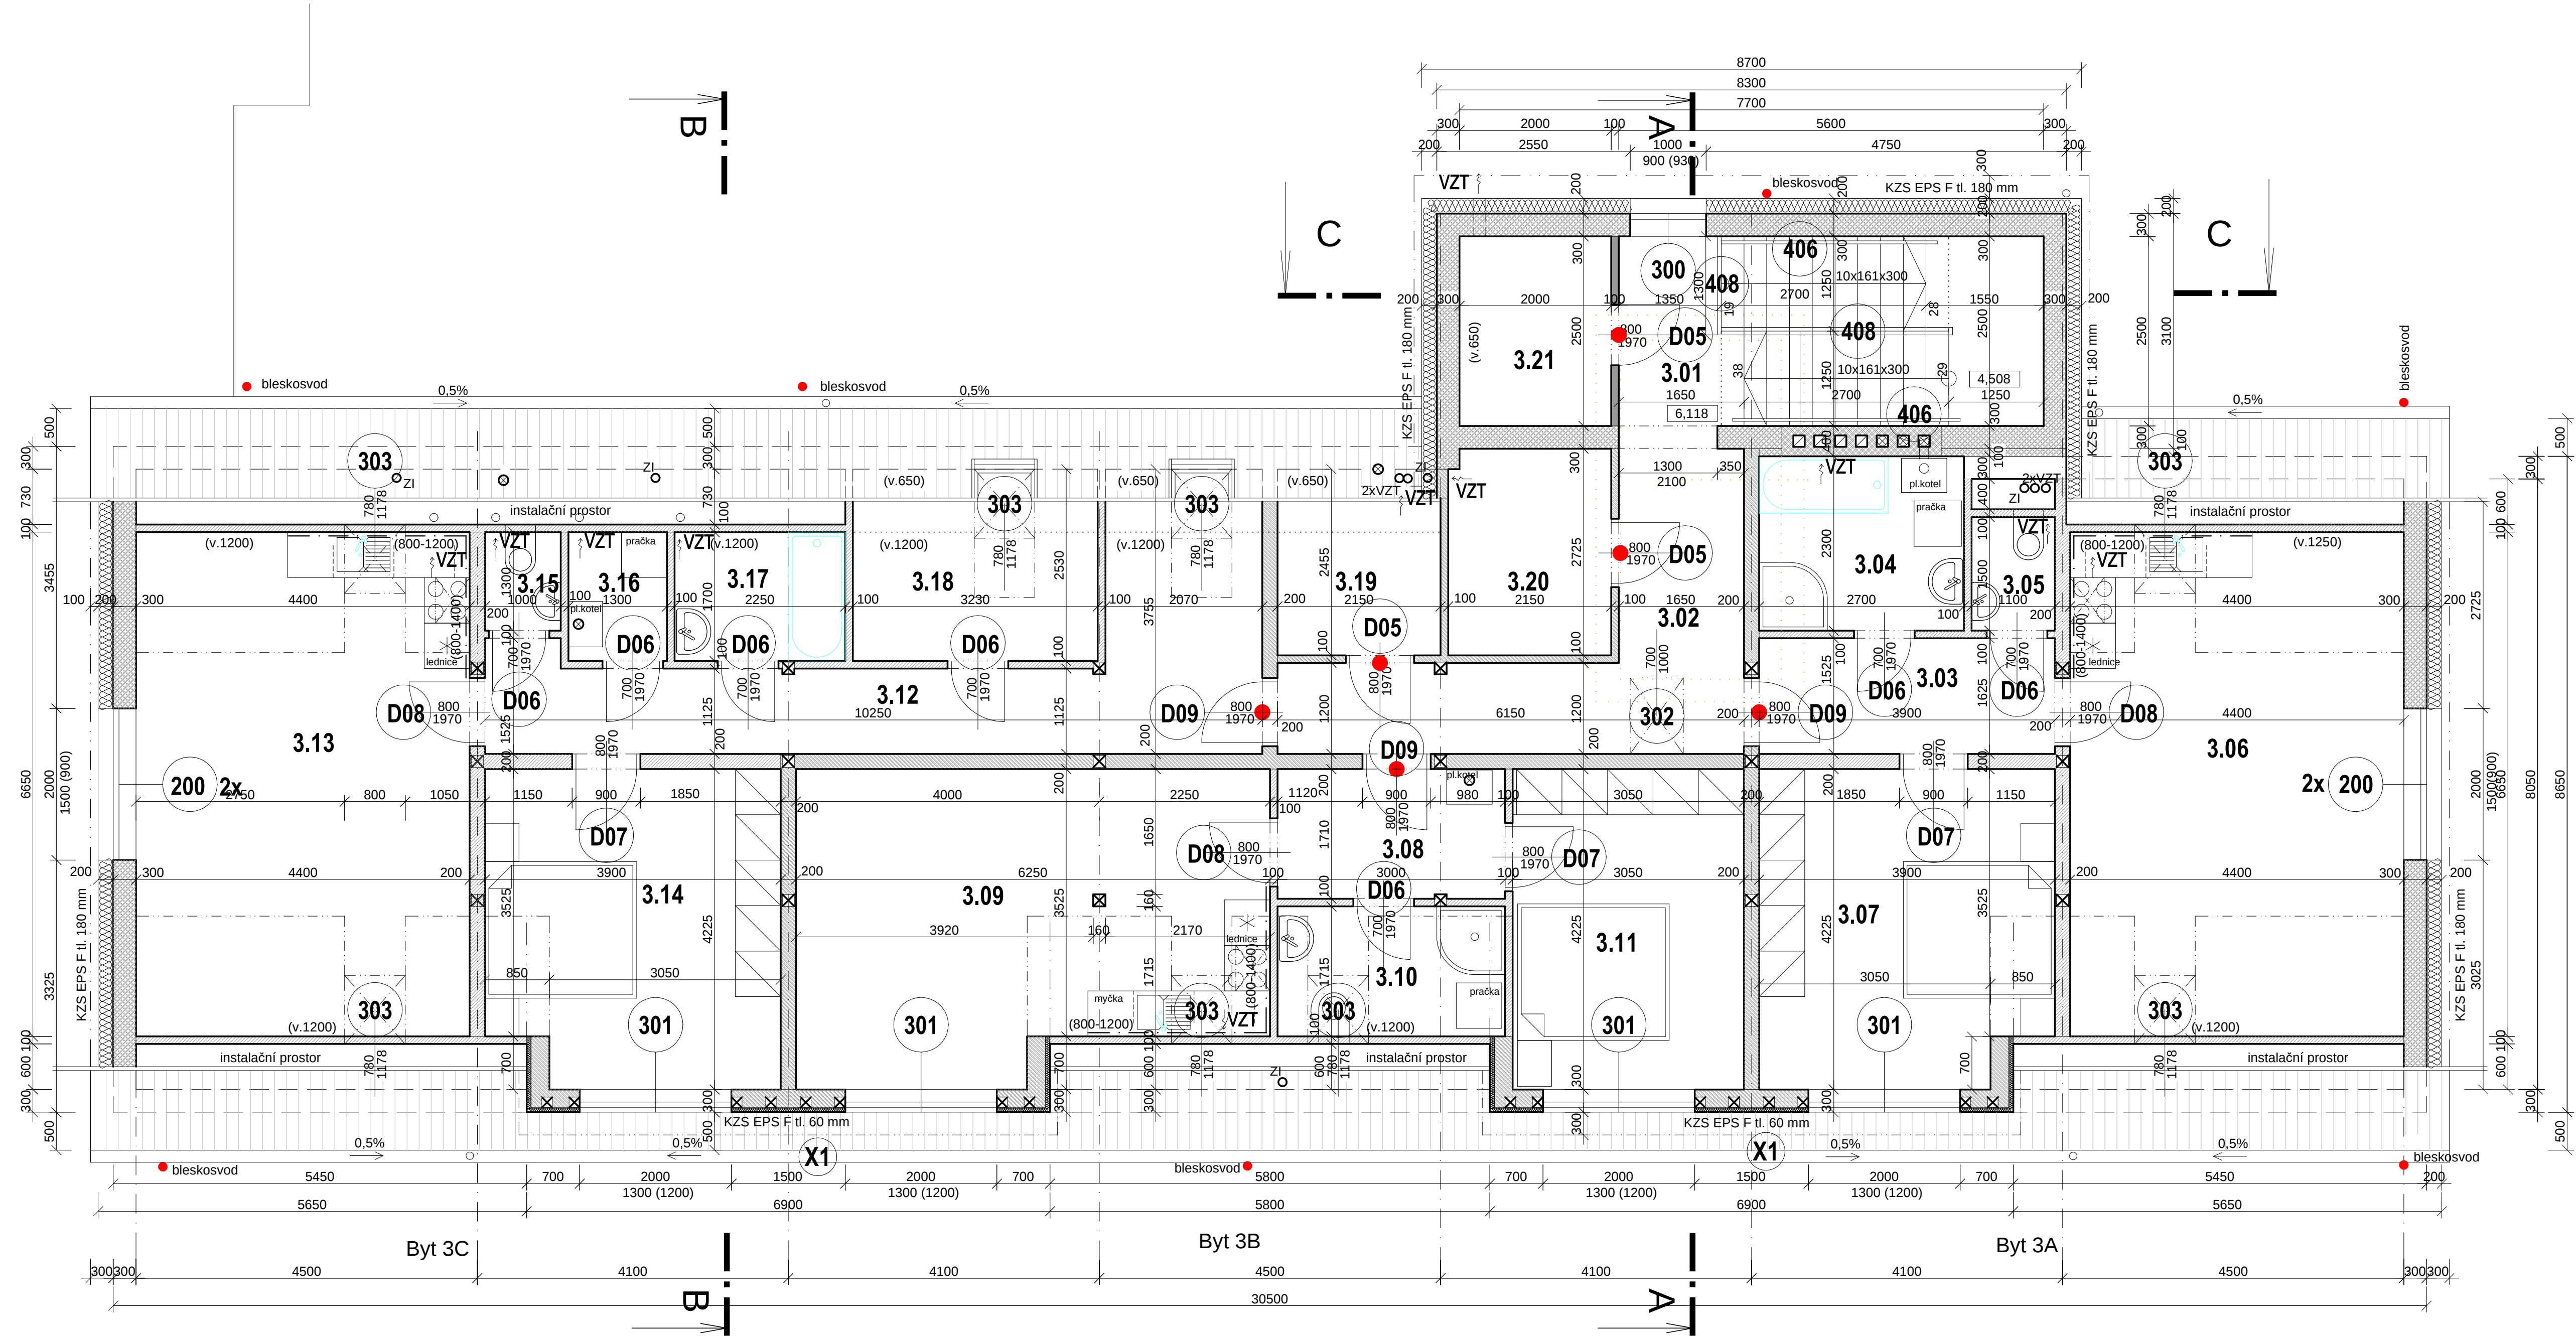

Skladba vodorovných konštrukcií - obvodová stena vikýřů

- X1**
- Kontaktní zateplovací systém EPS F tl. 60 mm, systémová omítka strukturální
 - cementotřísková deska tl. 8 mm
 - nosná konstrukce z dřevěných trámů + vložená tepelná izolace z minerálních vláken tl. 15 cm
 - rošt z latí 40/60 mm á 400 mm
 - parotěsná fólie s Al. vrstvou
 - sádrokartonová konstrukce na plechových profilech s požární odolností 30 DP1

Legenda hmot :

- Stávající konstrukce
- Zdivo z pórabetonových či pěnosiilikátových tvárníc přesných, tl. 250 a 300 mm vč. dozdivek a zazdivek s celoplošným lepidlem či na tenkovrstvou maltu
- Dělicí stěny a příčky ze sádrokartonu s vloženou tepelnou a zvukovou izolací celk. tl. 100 mm či 200 mm s požárním atestem EI 30 DP1
- Dělicí stěny a příčky ze sádrokartonu s vloženou tepelnou a zvukovou izolací celk. tl. 100 mm či 200 mm
- Příčka (nenosná zdivo) tl.75 mm z pórabetonových tvárníc + tenkovrstvá oboustranná omítka
- Zdivo komínů z CP 29 P15, na MVC

Legenda místností a úprav povrchů						
Č. místnosti	Účel místnosti	Plocha (m²)	Podlaha	Stěny	Strop	Poznámka
3.01	Schodiště	14.03	Ker. dlažba	Štuková omítka	Štuková omítka	
3.02	Chodba	12.46	Ker. dlažba	Malba na sádrokarton	Malba na sádrokarton	
3.03	Předsiň	6.04	Ker. dlažba	Malba na sádrokarton	Malba na sádrokarton	
3.04	Koupelna	6.21	Ker. dlažba	Ker. obklad v. 200 cm	Malba na sádrokarton	
3.05	WC	1.65	Ker. dlažba	Ker. obklad v. 200 cm	Malba na sádrokarton	
3.06	Obyvací pokoj	29.26	PVC	Malba na sádrokarton	Malba na sádrokarton	Ker.obkl.v.40-60cm za linkou
3.07	Ložnice	15.88	PVC	Malba na sádrokarton	Malba na sádrokarton	
3.08	Předsiň	5.12	Ker. dlažba	Malba na sádrokarton	Malba na sádrokarton	
3.09	Obyvací pokoj	24.16	PVC	Malba na sádrokarton	Malba na sádrokarton	Ker.obkl.v.40-60cm za linkou
3.10	Koupelna	5.15	Ker. dlažba	Ker. obklad v. 200 cm	Malba na sádrokarton	
3.11	Ložnice	12.89	PVC	Malba na sádrokarton	Malba na sádrokarton	
3.12	Chodba	15.65	Ker. dlažba	Malba na sádrokarton	Malba na sádrokarton	
3.13	Obyvací pokoj	29.26	PVC	Malba na sádrokarton	Malba na sádrokarton	Ker.obkl.v.40-60cm za linkou
3.14	Ložnice	15.88	PVC	Malba na sádrokarton	Malba na sádrokarton	
3.15	WC	1.30	Ker. dlažba	Ker. obklad v. 200 cm	Malba na sádrokarton	
3.16	Technická m.	2.21	Ker. dlažba	Malba na sádrokarton	Malba na sádrokarton	
3.17	Koupelna	3.83	Ker. dlažba	Ker. obklad v. 200 cm	Malba na sádrokarton	
3.18	Šatna	5.50	PVC	Malba na sádrokarton	Malba na sádrokarton	
3.19	Komora bytu 3C	5.04	Ker. dlažba	Malba na sádrokarton	Malba na sádrokarton	
3.20	Komora bytu 3B	5.62	Ker. dlažba	Malba na sádrokarton	Malba na sádrokarton	
3.21	Komora bytu 3A	5.00	Ker. dlažba	Štuková omítka	Malba na sádrokarton	

Projektová dokumentace pro provádění stavby

Index	Popis změny	Datum	Provedl	Podpis
Vedoucí projektant: Ing. arch. Miroslav Dvořák		Projektant:		
Vypracoval: Ing. arch. Eva Komendová				
Investor: Městys Vranov nad Dyjí Náměstí 21, 671 03 Vranov nad Dyjí		Zak. č.: 13 09 / 2019 Datum: květen 2020 Stupeň: DPS		
Akce: Rekonstrukce obecních bytů v bytovém domě ve Vranově n. Dyjí		Místo: Vranov n. Dyjí Okres: Znojmo Počet A4:8 Měřítko: 1:50		
Část: D. Dokumentace objektu		Kopie: 04		
Obsah: Půdorys 3NP (podkroví)				