


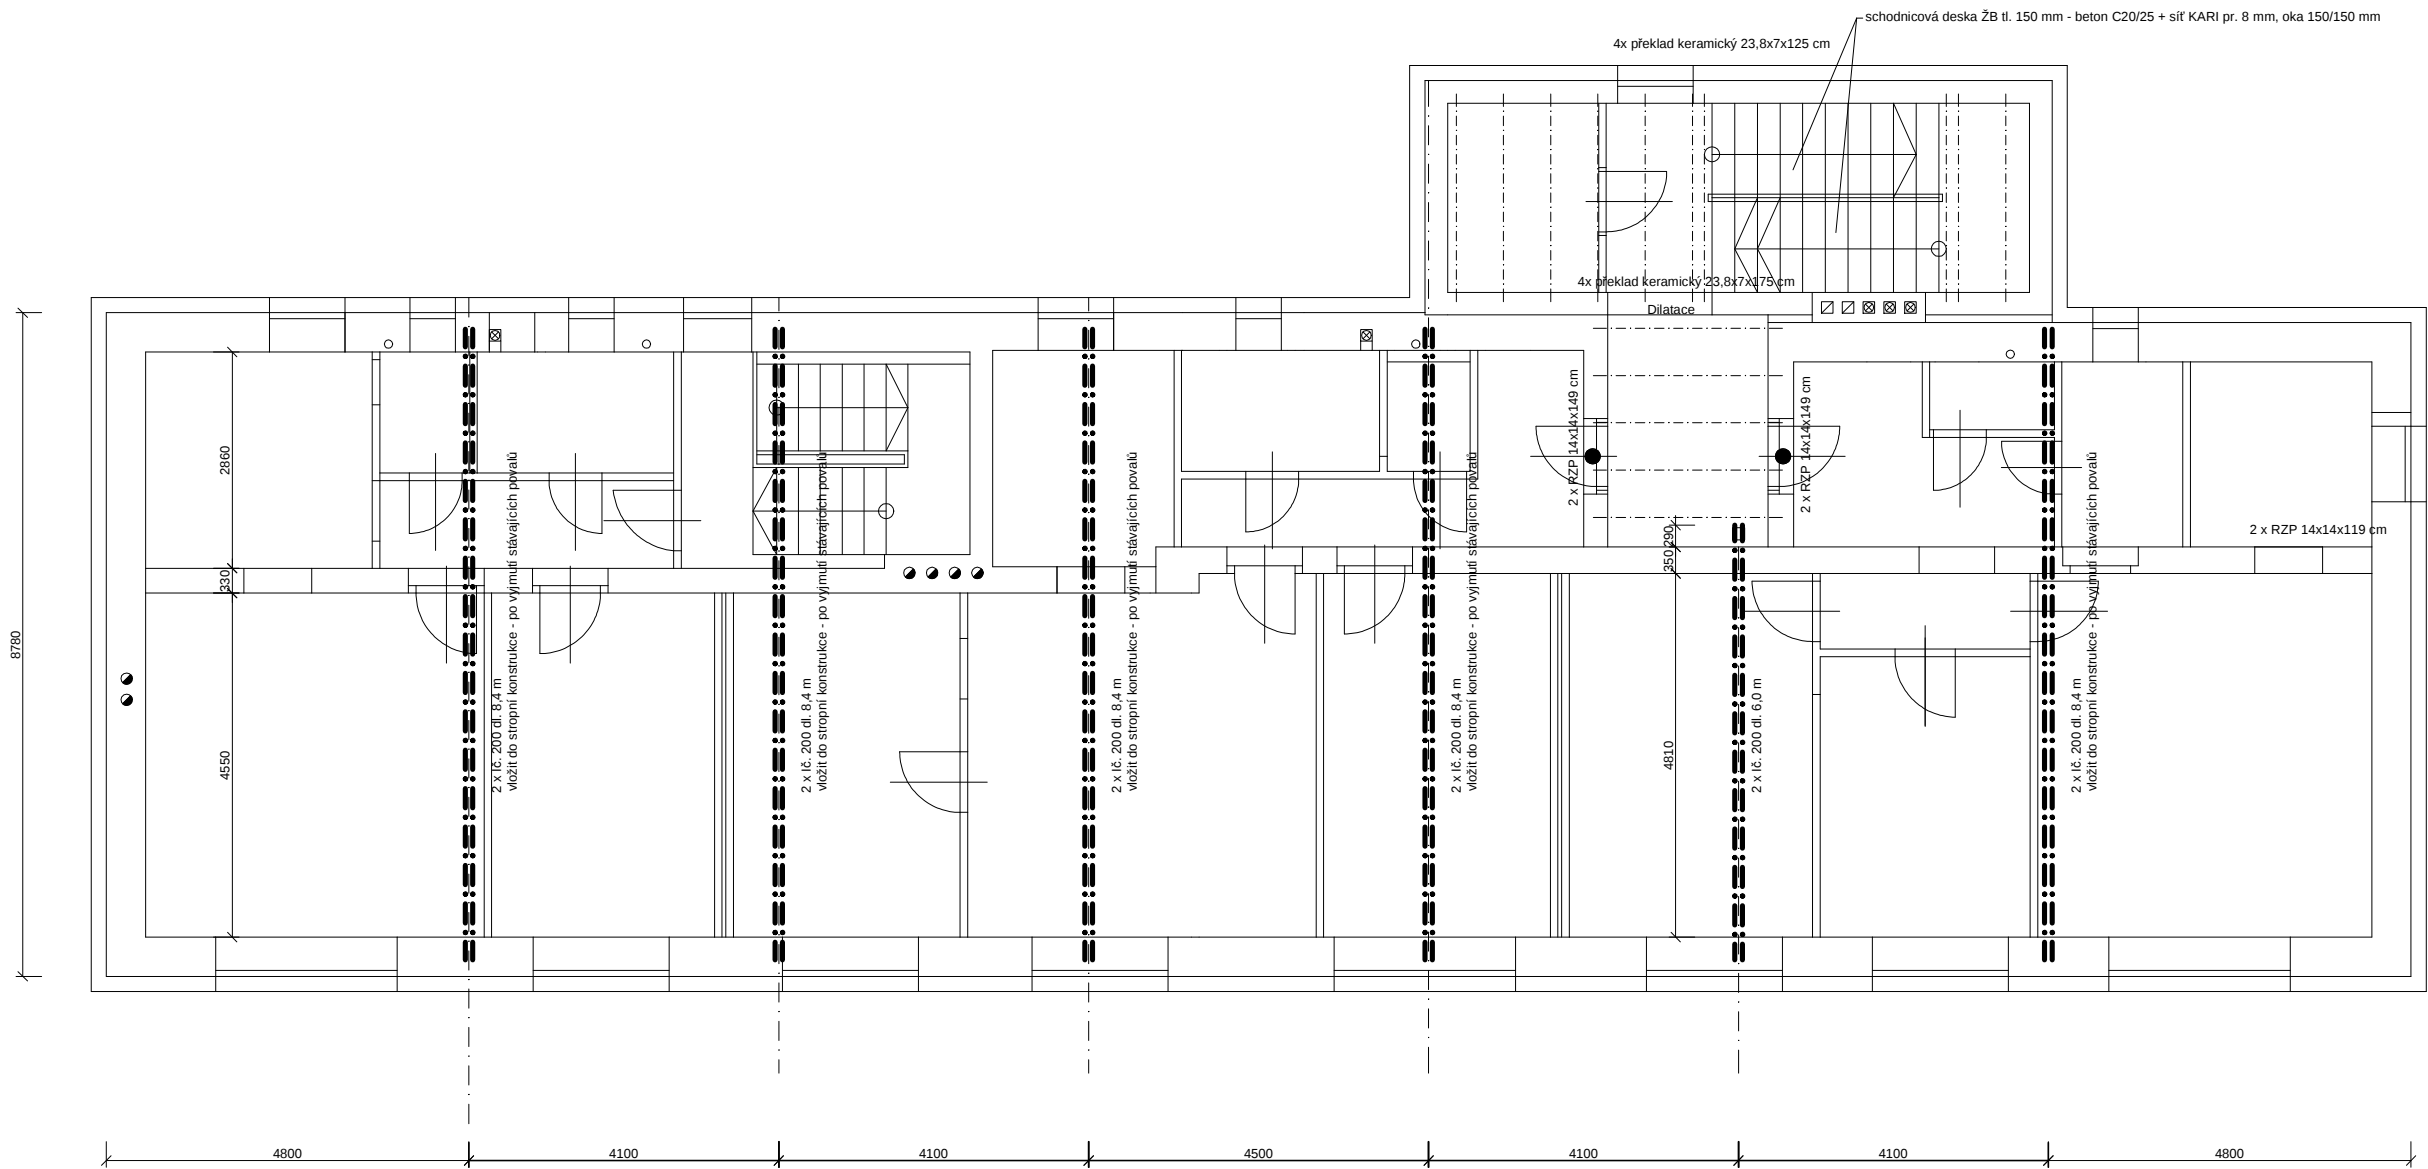

Projektová dokumentace pro provádění stavby

Index	Popis změny	Datum	Provedl	Podpis
Vedoucí projektant: Ing. arch. Miroslav Dvořák		Projektant:  DELTA projekt DELTA projekt s.r.o. Antonínská 15 38001 Dačice IČ: 251 60 150 DIČ: CZ25160150		
Vypracoval: Ing. arch. Miroslav Dvořák				
Investor: Městys Vranov nad Dyjí Náměstí 21, 671 03 Vranov nad Dyjí				
Akce:	Rekonstrukce obecních bytů v bytovém domě ve Vranově n. Dyjí	Zak. č.: 13 09 / 2019		Kopie:
		Datum: květen 2020		
		Stupeň: DPS		
Část:	D.1.2 Stavebně konstrukční řešení	Místo: Vranov n. Dyjí		Kopie: K2
		Okres: Znojmo		
		Počet A4:2		
Obsah:	Půdorys 2NP	Měřítko: 1:100		