


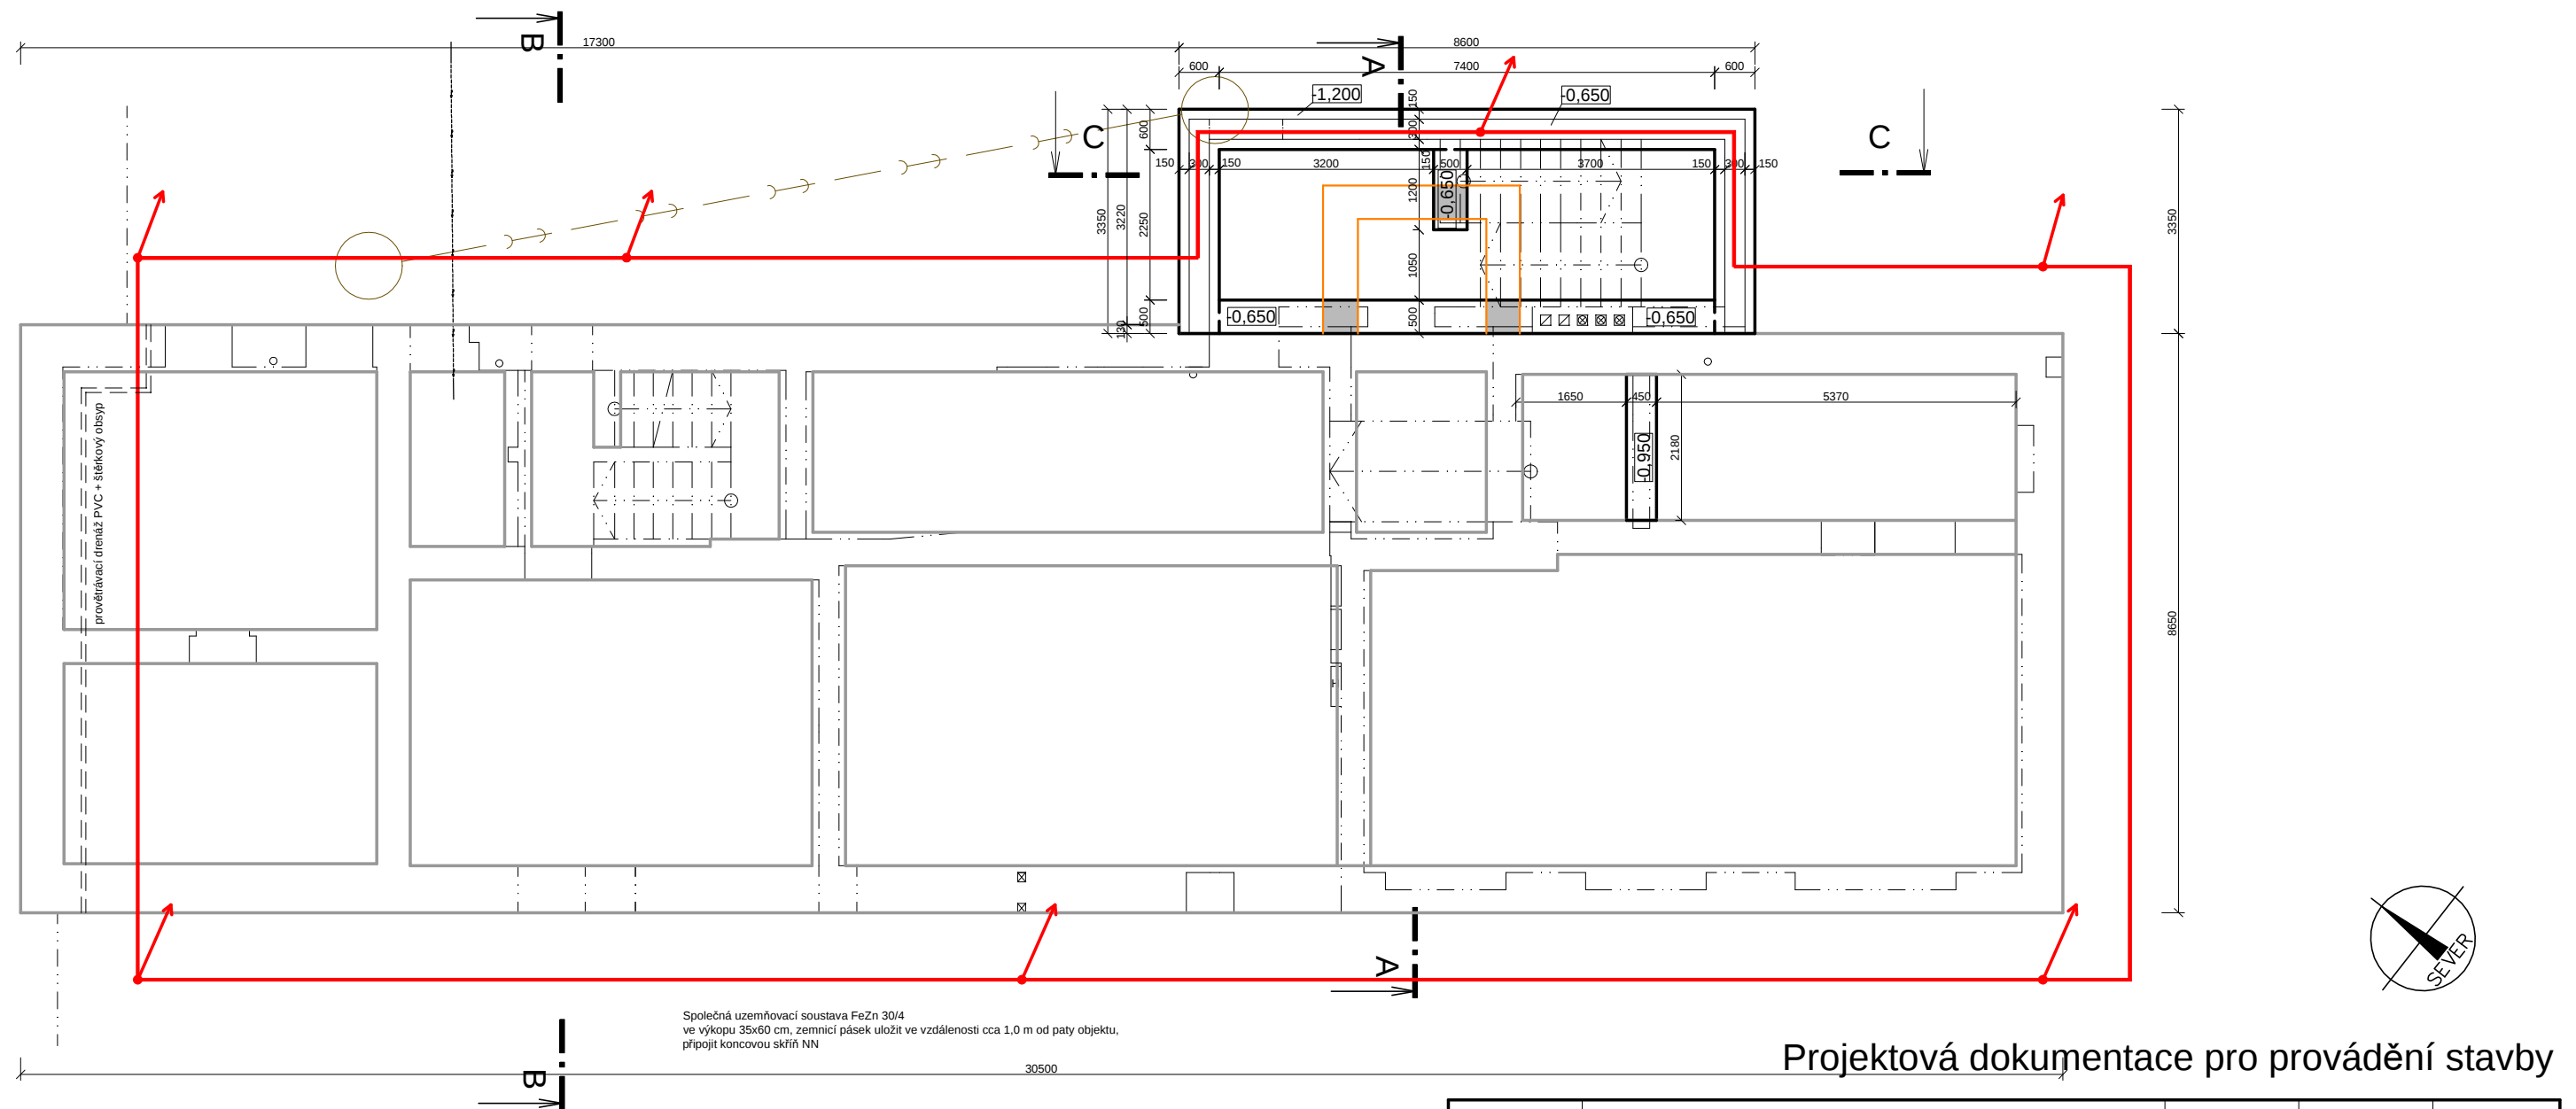

Legenda

-  Předpokládaná pozice původních základů bytového domu
-  Předpokládaná pozice bouraných původních základů bytového domu
-  Navržené základy
-  Zemnicí pásek FeZn 30x4 mm - uložit do základové spáry
Vývod z uzemňovací soustavy - drát FeZn Ø 10 mm

Projektová dokumentace pro provádění stavby

Index	Popis změny	Datum	Provedl	Podpis
Projektant části: Ing. Antonín Ferdan				
Vedoucí projektant: Ing. arch. Miroslav Dvořák		Projektant:  DELTA projekt DELTA projekt s.r.o. Antonínská 15 38001 Dačice IČ: 251 60 150 DIČ: CZ25160150		
Vypracoval: Ing. arch. Eva Komendová				
Investor: Městys Vranov nad Dyjí Náměstí 21, 671 03 Vranov nad Dyjí				
Akce:	Rekonstrukce obecních bytů v bytovém domě ve Vranově n. Dyjí	Zak. č.: 13 09 / 2019		Kopie:
		Datum: květen 2020		
		Stupeň: DPS		
Část:	D.1.4.4 Elektroinstalace	Místo: Vranov n. Dyjí		Kopie:
		Okres: Znojmo		
		Počet A4:2		
Obsah:	Základy	Měřítko: 1:100		E1