


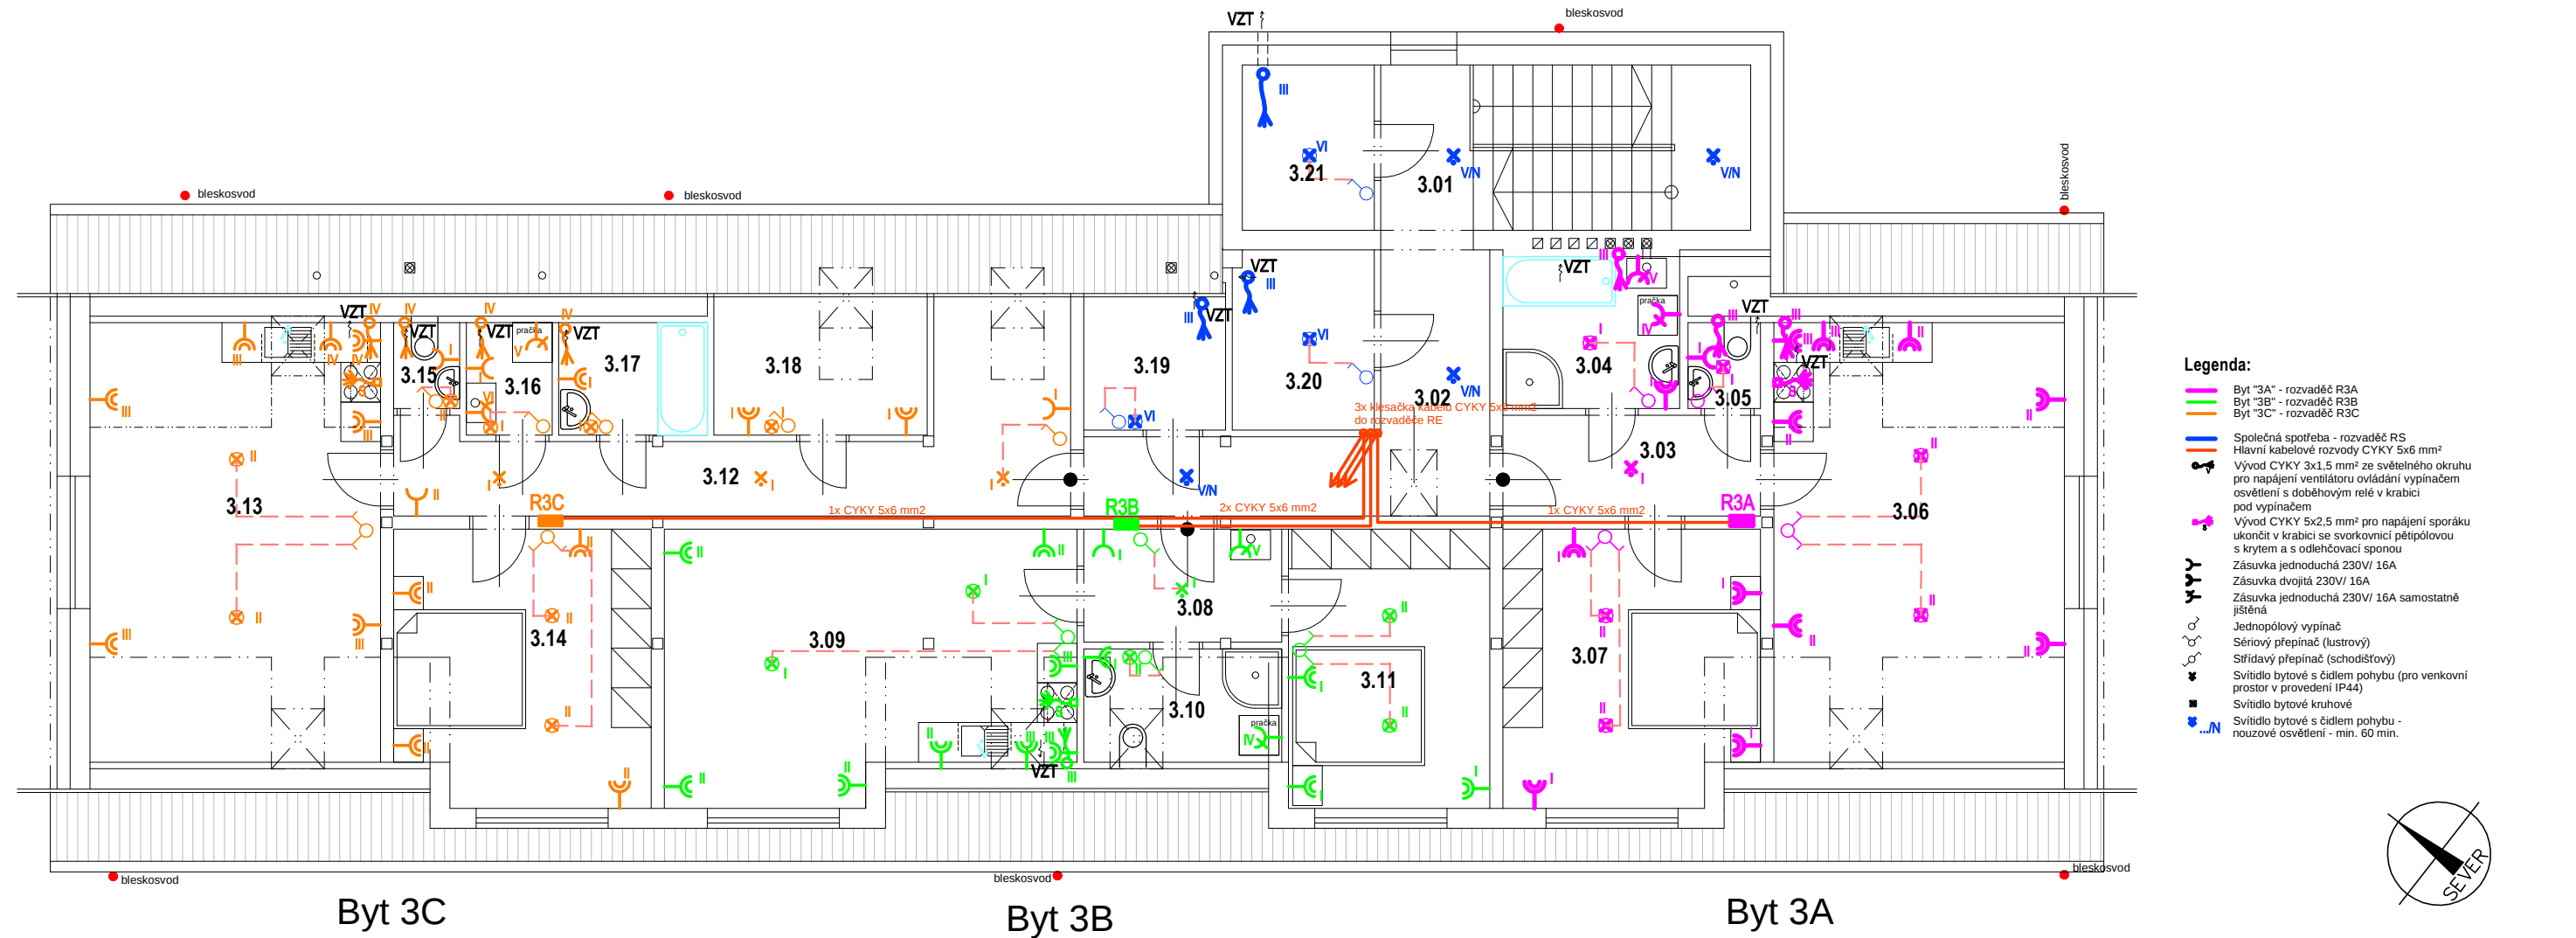

Projektová dokumentace pro provádění stavby

Legenda místností a úprav povrchů						
Č. místnosti	Účel místnosti	Plocha (m²)	Podlaha	Stěny	Strop	Poznámka
3.01	Schodiště	14,03	Ker. dlažba	Štuková omítka	Štuková omítka	
3.02	Chodba	12,46	Ker. dlažba	Malba na sádrokarton	Malba na sádrokarton	
3.03	Předsíň	6,04	Ker. dlažba	Malba na sádrokarton	Malba na sádrokarton	
3.04	Koupelna	6,21	Ker. dlažba	Ker. obklad v. 200 cm	Malba na sádrokarton	
3.05	WC	1,65	Ker. dlažba	Ker. obklad v. 200 cm	Malba na sádrokarton	
3.06	Obývací pokoj	29,26	PVC	Malba na sádrokarton	Malba na sádrokarton	Ker.obkl.v.40-60cm za linkou
3.07	Ložnice	15,88	PVC	Malba na sádrokarton	Malba na sádrokarton	
3.08	Předsíň	5,12	Ker. dlažba	Malba na sádrokarton	Malba na sádrokarton	
3.09	Obývací pokoj	24,16	PVC	Malba na sádrokarton	Malba na sádrokarton	Ker.obkl.v.40-60cm za linkou
3.10	Koupelna	5,15	Ker. dlažba	Ker. obklad v. 200 cm	Malba na sádrokarton	
3.11	Ložnice	12,89	PVC	Malba na sádrokarton	Malba na sádrokarton	
3.12	Chodba	15,65	Ker. dlažba	Malba na sádrokarton	Malba na sádrokarton	
3.13	Obývací pokoj	29,26	PVC	Malba na sádrokarton	Malba na sádrokarton	Ker.obkl.v.40-60cm za linkou
3.14	Ložnice	15,88	PVC	Malba na sádrokarton	Malba na sádrokarton	
3.15	WC	1,30	Ker. dlažba	Ker. obklad v. 200 cm	Malba na sádrokarton	
3.16	Technická m.	2,21	Ker. dlažba	Malba na sádrokarton	Malba na sádrokarton	
3.17	Koupelna	3,83	Ker. dlažba	Ker. obklad v. 200 cm	Malba na sádrokarton	
3.18	Šatna	5,50	PVC	Malba na sádrokarton	Malba na sádrokarton	
3.19	Komora bytu 3C	5,04	Ker. dlažba	Malba na sádrokarton	Malba na sádrokarton	
3.20	Komora bytu 3B	5,82	Ker. dlažba	Malba na sádrokarton	Malba na sádrokarton	
3.21	Komora bytu 3A	5,00	Ker. dlažba	Štuková omítka	Malba na sádrokarton	

Index	Popis změny	Datum	Provedl	Podpis
Projektant části: Ing. Antonín Ferdan				
Vedoucí projektant: Ing. arch. Miroslav Dvořák		Projektant:  DELTA projekt DELTA projekt s.r.o. Antonínská 15 38001 Dačice IČ: 251 60 150 DIČ: CZ25160150		
Vypracoval: Ing. arch. Eva Komendová				
Investor: Městys Vranov nad Dyjí Náměstí 21, 671 03 Vranov nad Dyjí				
Akce:	Rekonstrukce obecních bytů v bytovém domě ve Vranově n. Dyjí	Zak. č.: 13 09 / 2019		Kopie:
		Datum: květen 2020		
		Stupeň: DPS		
Část:	D.1.4.4 Elektroinstalace	Místo: Vranov n. Dyjí		Kopie: E4
		Okres: Znojmo		
		Počet A4:2		
Obsah:	Půdorys 3.NP	Měřítko: 1:100		