


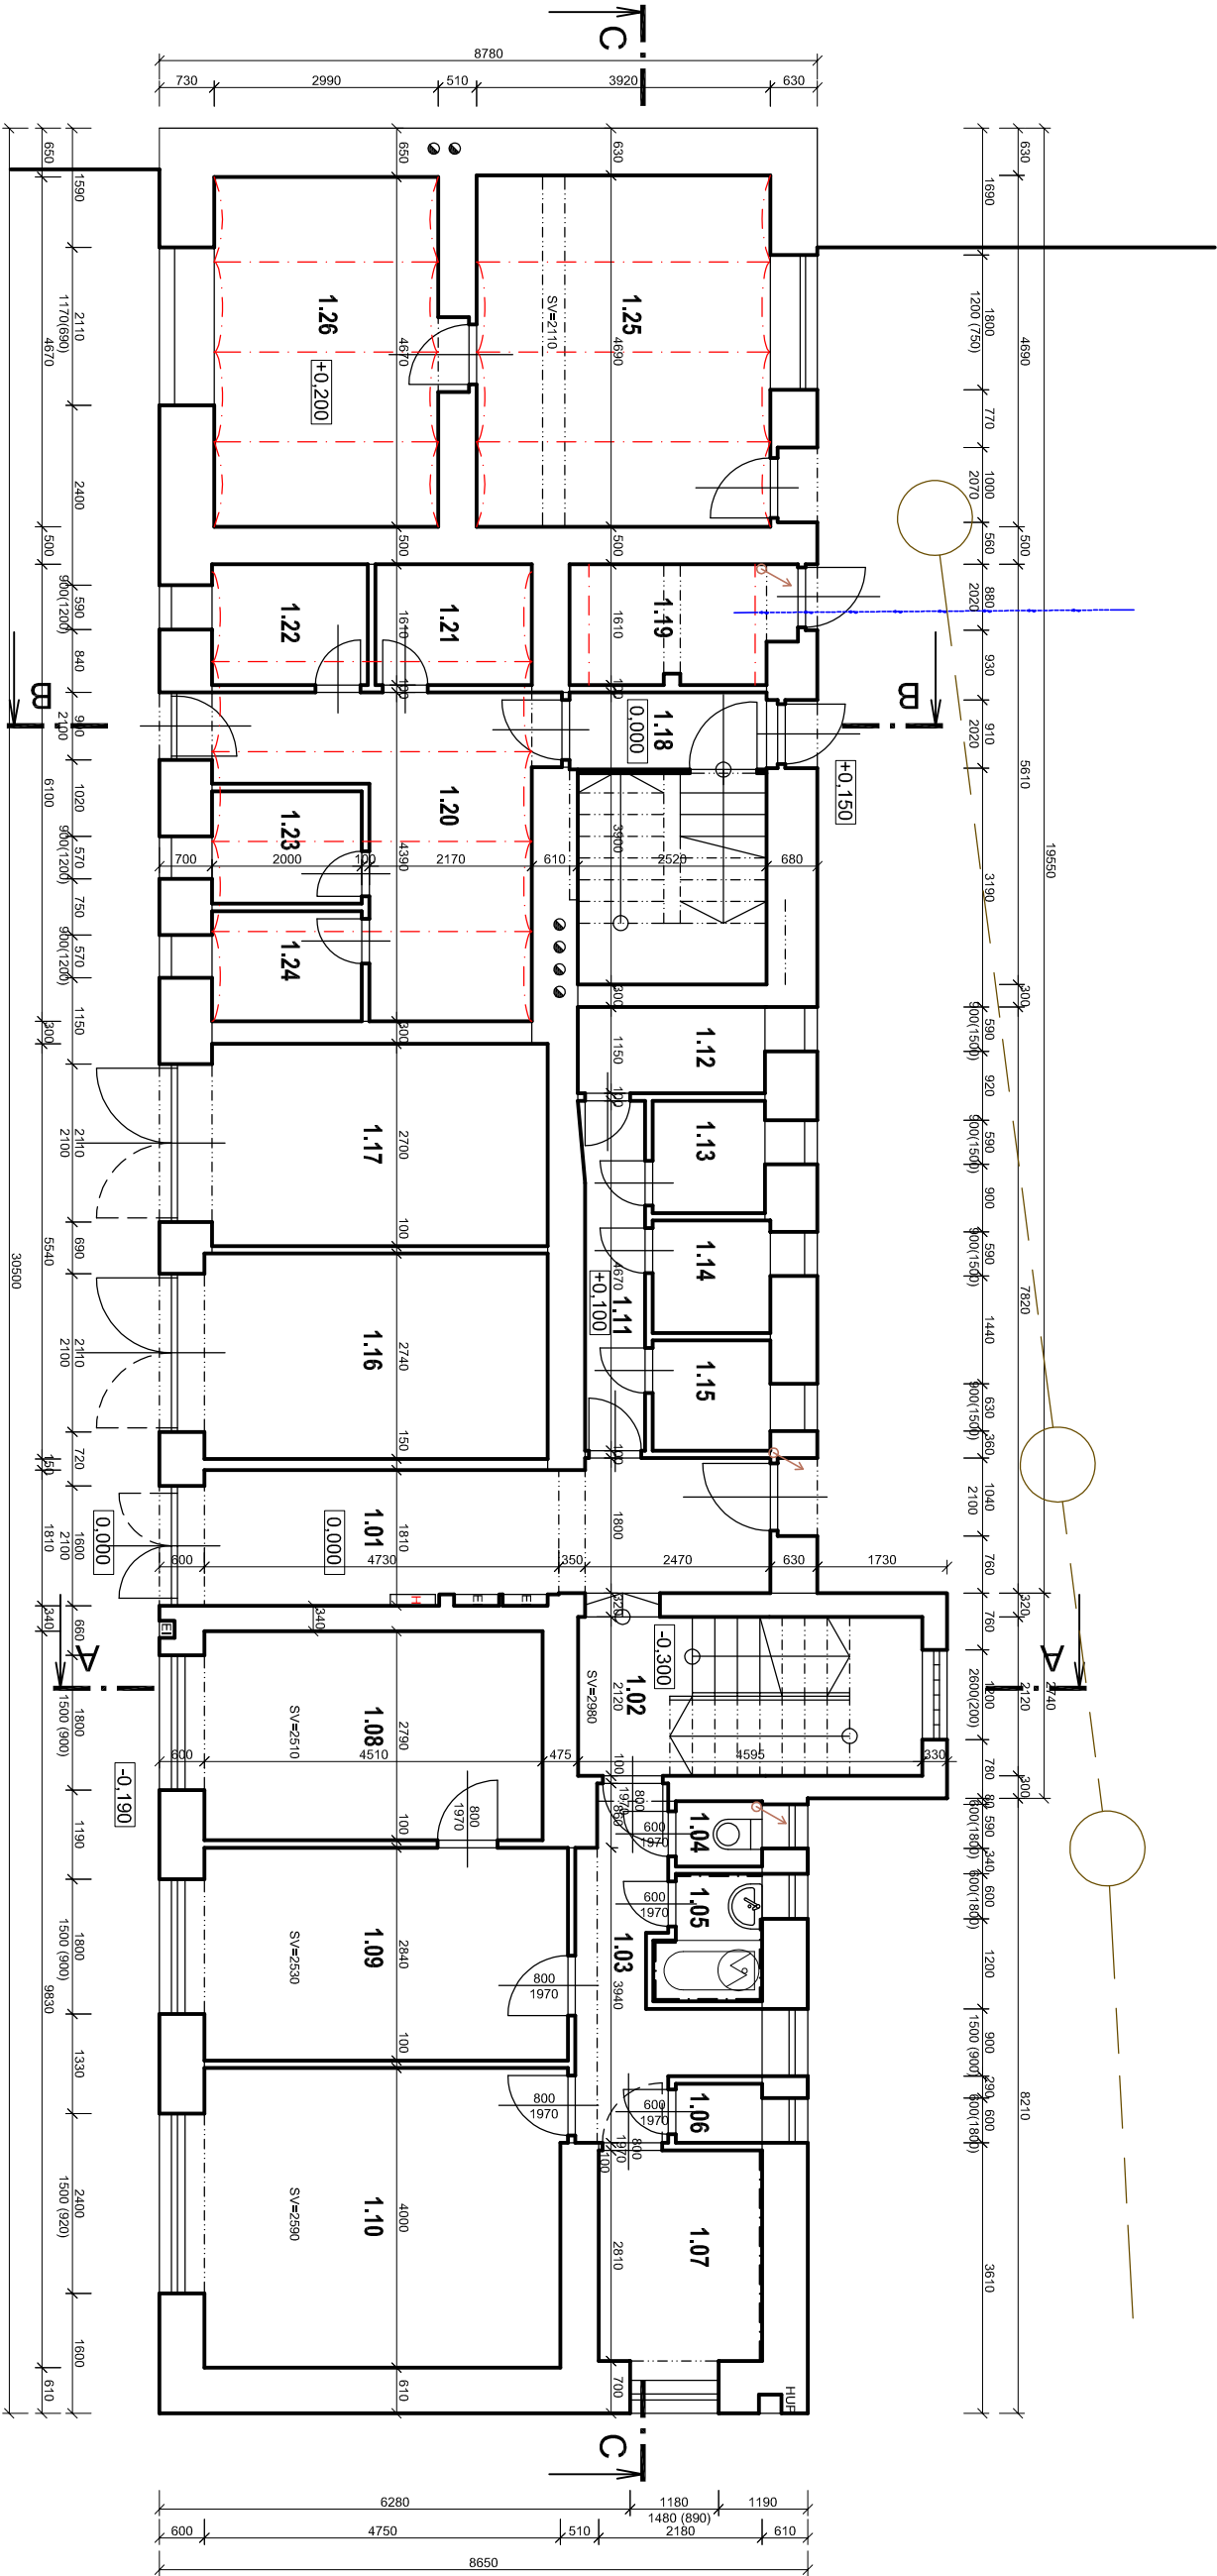

Legenda místností a úprav povrchů

Č. místnosti	Účel místnosti	Plocha (m²)	Podlaha	Stěny	Strop	Poznámka
1.01	Záveří	13.92	Ker. dlažba	Štuková omítka	Tenkovrstvá omítka (zatepleno)	SV=2220
1.02	Schodiště	10.06	Ker. dlažba	Štuková omítka	Štuková omítka	SV=2980
1.03	Předstř	6.51	PVC	Štuková omítka	Štuková omítka	SV=2560
1.04	WC	1.00	Ker. dlažba	Štuková omítka	Štuková omítka	
1.05	Koupelna	2.20	Ker. dlažba	Ker. obklad v. 150 cm	Štuková omítka	
1.06	Spiz	0.91	PVC	Štuková omítka	Štuková omítka	
1.07	Kuchyň	6.43	PVC	Ker. obklad v. 80 cm	Štuková omítka	SV=2570
1.08	Ložnice	13.05	PVC	Štuková omítka	Štuková omítka	SV=2510
1.09	Ložnice	14.24	PVC	Štuková omítka	Štuková omítka	SV=2530
1.10	Obývací pokoj	19.72	PVC	Štuková omítka	Štuková omítka	SV=2590
1.11	Chodba	3.79	PVC	Štuková omítka	Štuková omítka	
1.12	Sklep	2.87	Cem. potěr	Štuková omítka	Štuková omítka	
1.13	Sklep	2.25	Cem. potěr	Štuková omítka	Štuková omítka	
1.14	Sklep	2.35	Cem. potěr	Štuková omítka	Štuková omítka	
1.15	Sklep	2.30	Cem. potěr	Štuková omítka	Štuková omítka	
1.16	Garáž	13.30	Cem. potěr	Štuková omítka	Štuková omítka	
1.17	Garáž	13.06	Cem. potěr	Štuková omítka	Štuková omítka	
1.18	Schodiště	10.20	Ker. dlažba	Štuková omítka	Štuková omítka	
1.19	Vodoměrná míst.	4.63	Cem. potěr	Štuková omítka	Štuková omítka	
1.20	Kotelna	12.48	Cem. potěr	Štuková omítka	Štuková omítka	
1.21	Sklad	3.35	Cem. potěr	Štuková omítka	Štuková omítka	
1.22	Sklad	3.00	Cem. potěr	Štuková omítka	Štuková omítka	
1.23	Sklad	3.00	Cem. potěr	Štuková omítka	Štuková omítka	
1.24	Sklad	3.00	Cem. potěr	Štuková omítka	Štuková omítka	
1.25	Sušárna	18.39	Cem. potěr	Štuková omítka	Štuková omítka	
1.26	Prádelna	14.38	Cem. potěr	Štuková omítka	Štuková omítka	SV=2290/2400

Index	Popis změny	Datum	Provedl	Podpis
Vedoucí projektant: Ing. arch. Miroslav Dvořák		Projektant:		
Vypracoval:	Ing. arch. Eva Komendová	 DELTA projekt www.deltaprojekt.cz +420 724 046 424 DELTA projekt s.r.o. Antonínská 15 38001 Dačice IČ: 251 60 150 DIČ: CZ28160150		
Investor:	Městs Vranov nad Dyjí Náměstí 21, 671 03 Vranov nad Dyjí	Zak. č.: 13 09 / 2019		
Akce:	Rekonstrukce obecních bytů v bytovém domě ve Vranově n. Dyjí	Datum: leden 2020		Kopie:
		Stupeň: ZSS		
Část:	D. Dokumentace objektu	Místo: Vranov n. Dyjí	Kopie:	
Obsah:	Půdorys 1NP	Okres: Znojmo		
		Počet A4:2		
		Měřítko: 1:100	01	