


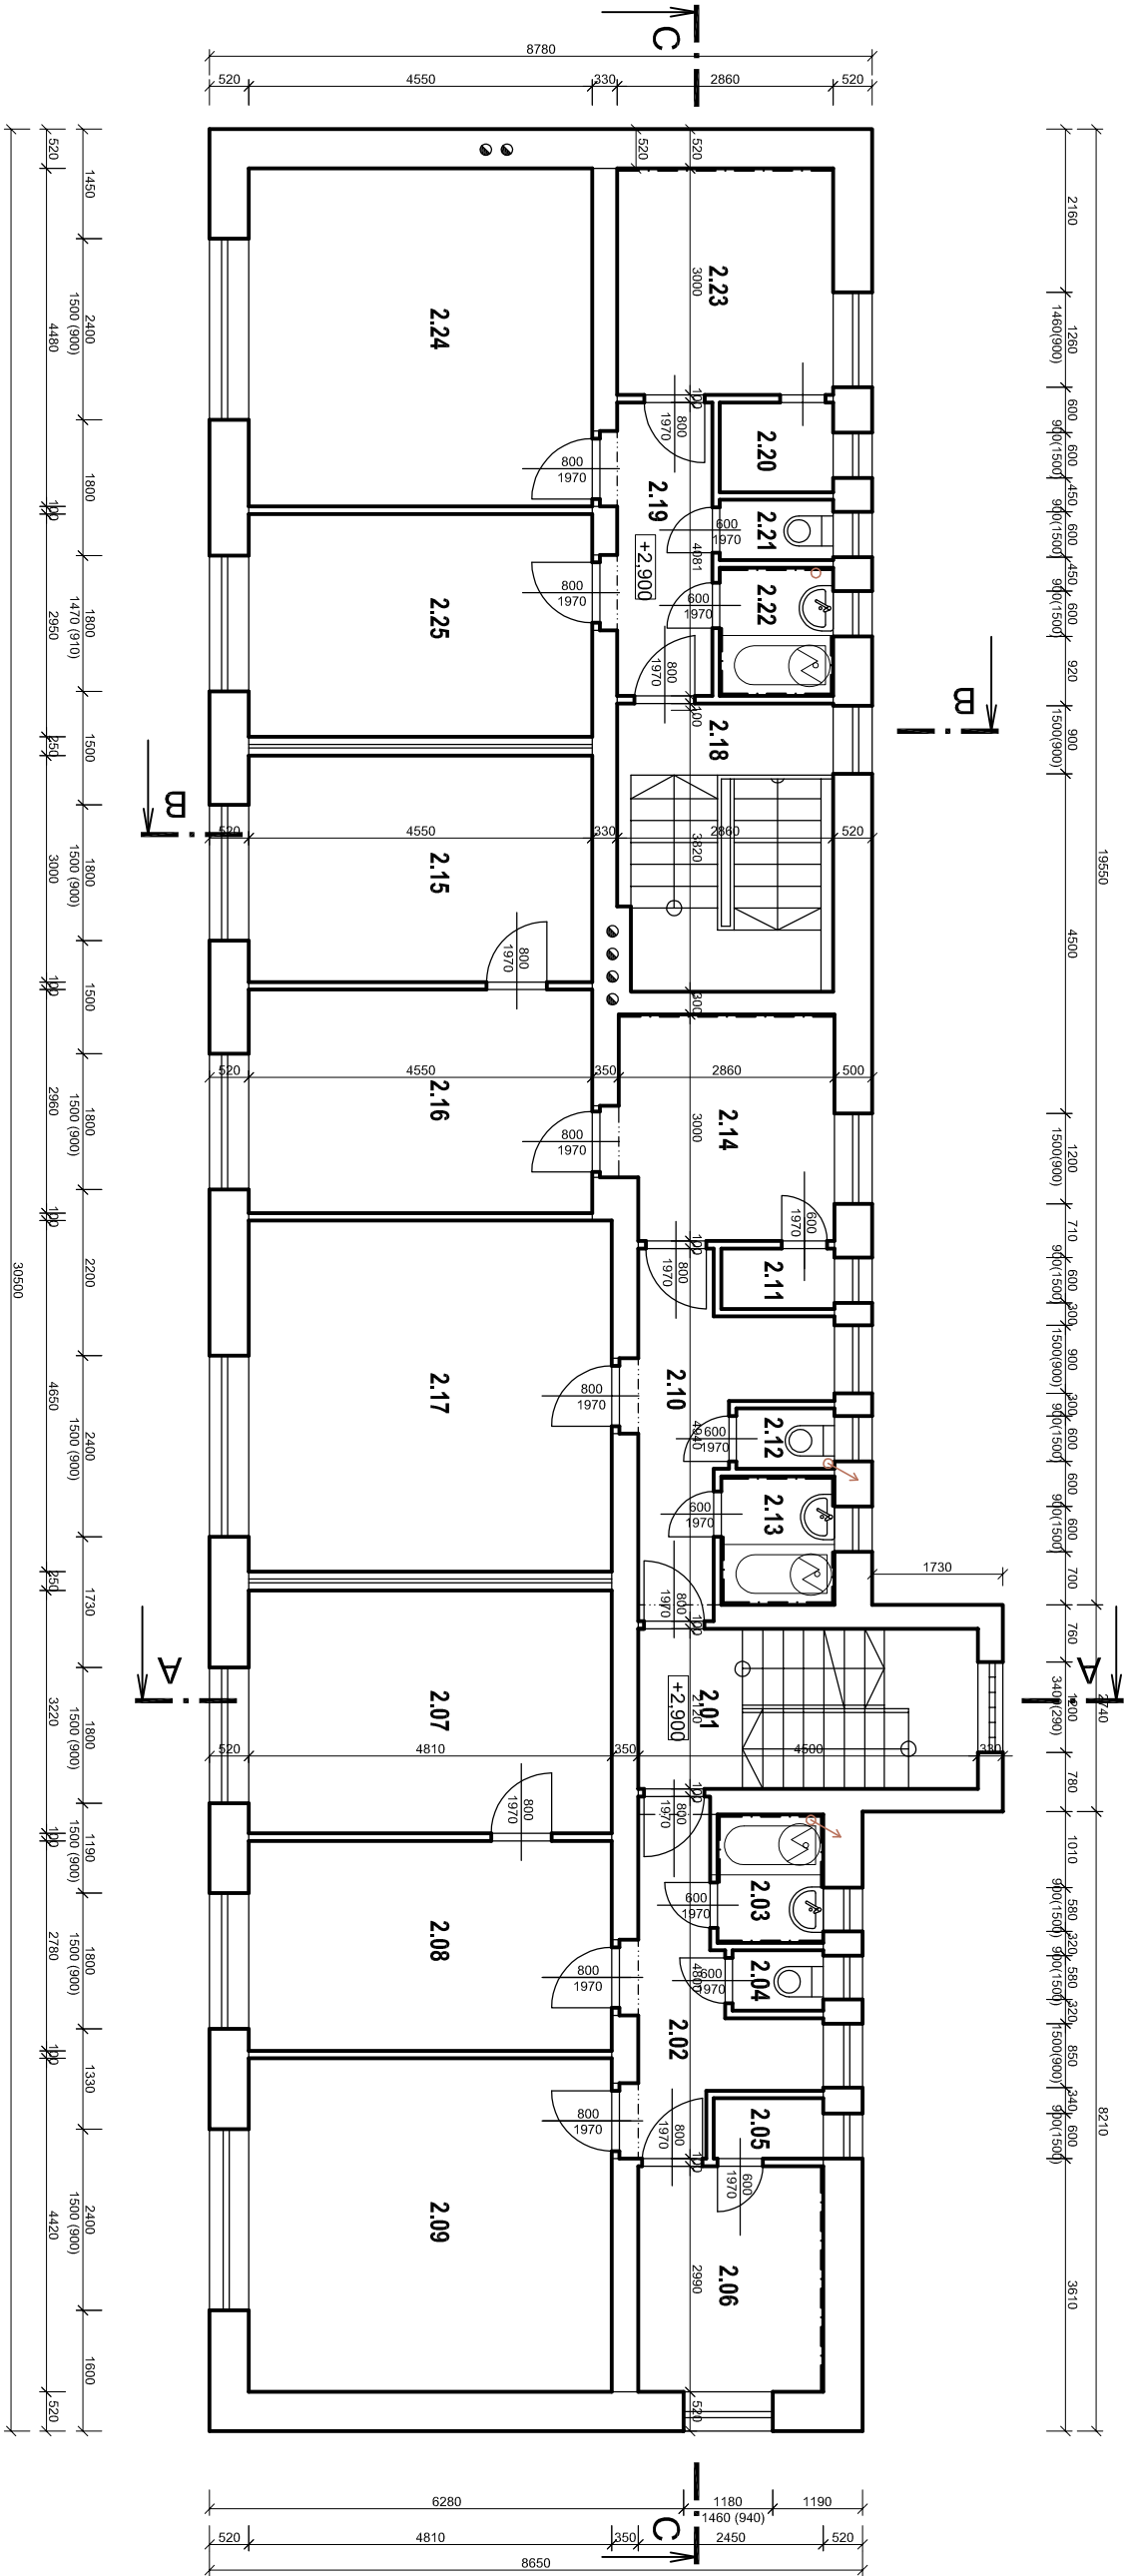

Legenda místností a úprav povrchů

Č. místnosti	Účel místnosti	Plocha (m²)	Podlaha	Stěny	Strop	Poznámka
2.01	Schodiště	9,54	Ker. dlažba	Štuková omítka	Štuková omítka	
2.02	Předsíň	6,64	Ker. dlažba	Štuková omítka	Štuková omítka	
2.03	Koupelna	2,38	Ker. dlažba	Ker. obklad v. 150 cm	Štuková omítka	
2.04	WC	0,96	Ker. dlažba	Štuková omítka	Štuková omítka	
2.05	Spíž	1,16	Ker. dlažba	Štuková omítka	Štuková omítka	
2.06	Kuchyň	7,33	PVC	Ker. obklad v. 80 cm	Štuková omítka	SV=2900
2.07	Ložnice	15,48	Koberec	Štuková omítka	Štuková omítka	SV=2840
2.08	Ložnice	13,37	Koberec	Štuková omítka	Štuková omítka	
2.09	Obývací pokoj	21,26	Koberec	Štuková omítka	Štuková omítka	
2.10	Předsíň	7,16	PVC	Štuková omítka	Štuková omítka	
2.11	Spíž	1,20	PVC	Štuková omítka	Štuková omítka	
2.12	WC	1,04	Ker. dlažba	Štuková omítka	Štuková omítka	
2.13	Koupelna	2,55	Ker. dlažba	Ker. obklad v. 150 cm	Štuková omítka	
2.14	Kuchyň	8,60	PVC	Štuková omítka	Štuková omítka	
2.15	Ložnice	13,65	PVC	Štuková omítka	Štuková omítka	
2.16	Obývací pokoj	13,47	PVC	Štuková omítka	Štuková omítka	
2.17	Ložnice	22,37	PVC	Štuková omítka	Štuková omítka	
2.18	Schodiště	10,72	Ker. dlažba	Štuková omítka	Štuková omítka	SV=2840
2.19	Předsíň	5,36	PVC	Štuková omítka	Štuková omítka	SV=2840
2.20	WC	1,79	PVC	Štuková omítka	Štuková omítka	
2.21	Koupelna	1,20	Ker. dlažba	Štuková omítka	Štuková omítka	
2.22	Kuchyň	2,53	Ker. dlažba	Štuková omítka	Štuková omítka	
2.23	Obývací pokoj	8,58	PVC	Ker. obklad v. 150 cm	Štuková omítka	
2.24	Obývací pokoj	20,39	PVC	Štuková omítka	Štuková omítka	
2.25	Ložnice	13,42	PVC+koberec	Štuková omítka	Štuková omítka	

Index	Popis změny	Datum	Provedl	Podpis
Vedoucí projektant: Ing. arch. Miroslav Dvořák		Projektant:		
Výpracoval: Ing. arch. Eva Komendová		 DELTA projekt DELTA projekt s.r.o. Antonínská 15 38001 Dačice IČ: 251 60 150 DIČ: CZ28160150 www.deltaprojekt.cz +420 724 046 424		
Investor: Městys Vranov nad Dyjí Náměstí 21, 671 03 Vranov nad Dyjí				
Akce: Rekonstrukce obecních bytů v bytovém domě ve Vranově n. Dyjí	Zak. č.:	13 09 / 2019	Kopie:	
	Datum:	leden 2020		
	Stupeň: ZSS			
Část: D. Dokumentace objektu	Místo: Vranov n. Dyjí	Kopie:		
Obsah: Půdorys 2NP	Okres: Znojmo	02		
	Počet A4:2			
Měřítko: 1:100				