
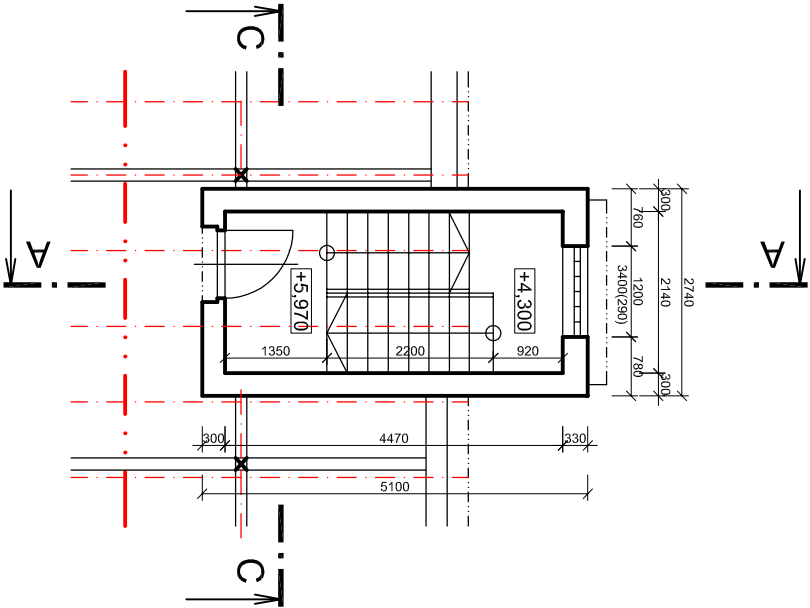


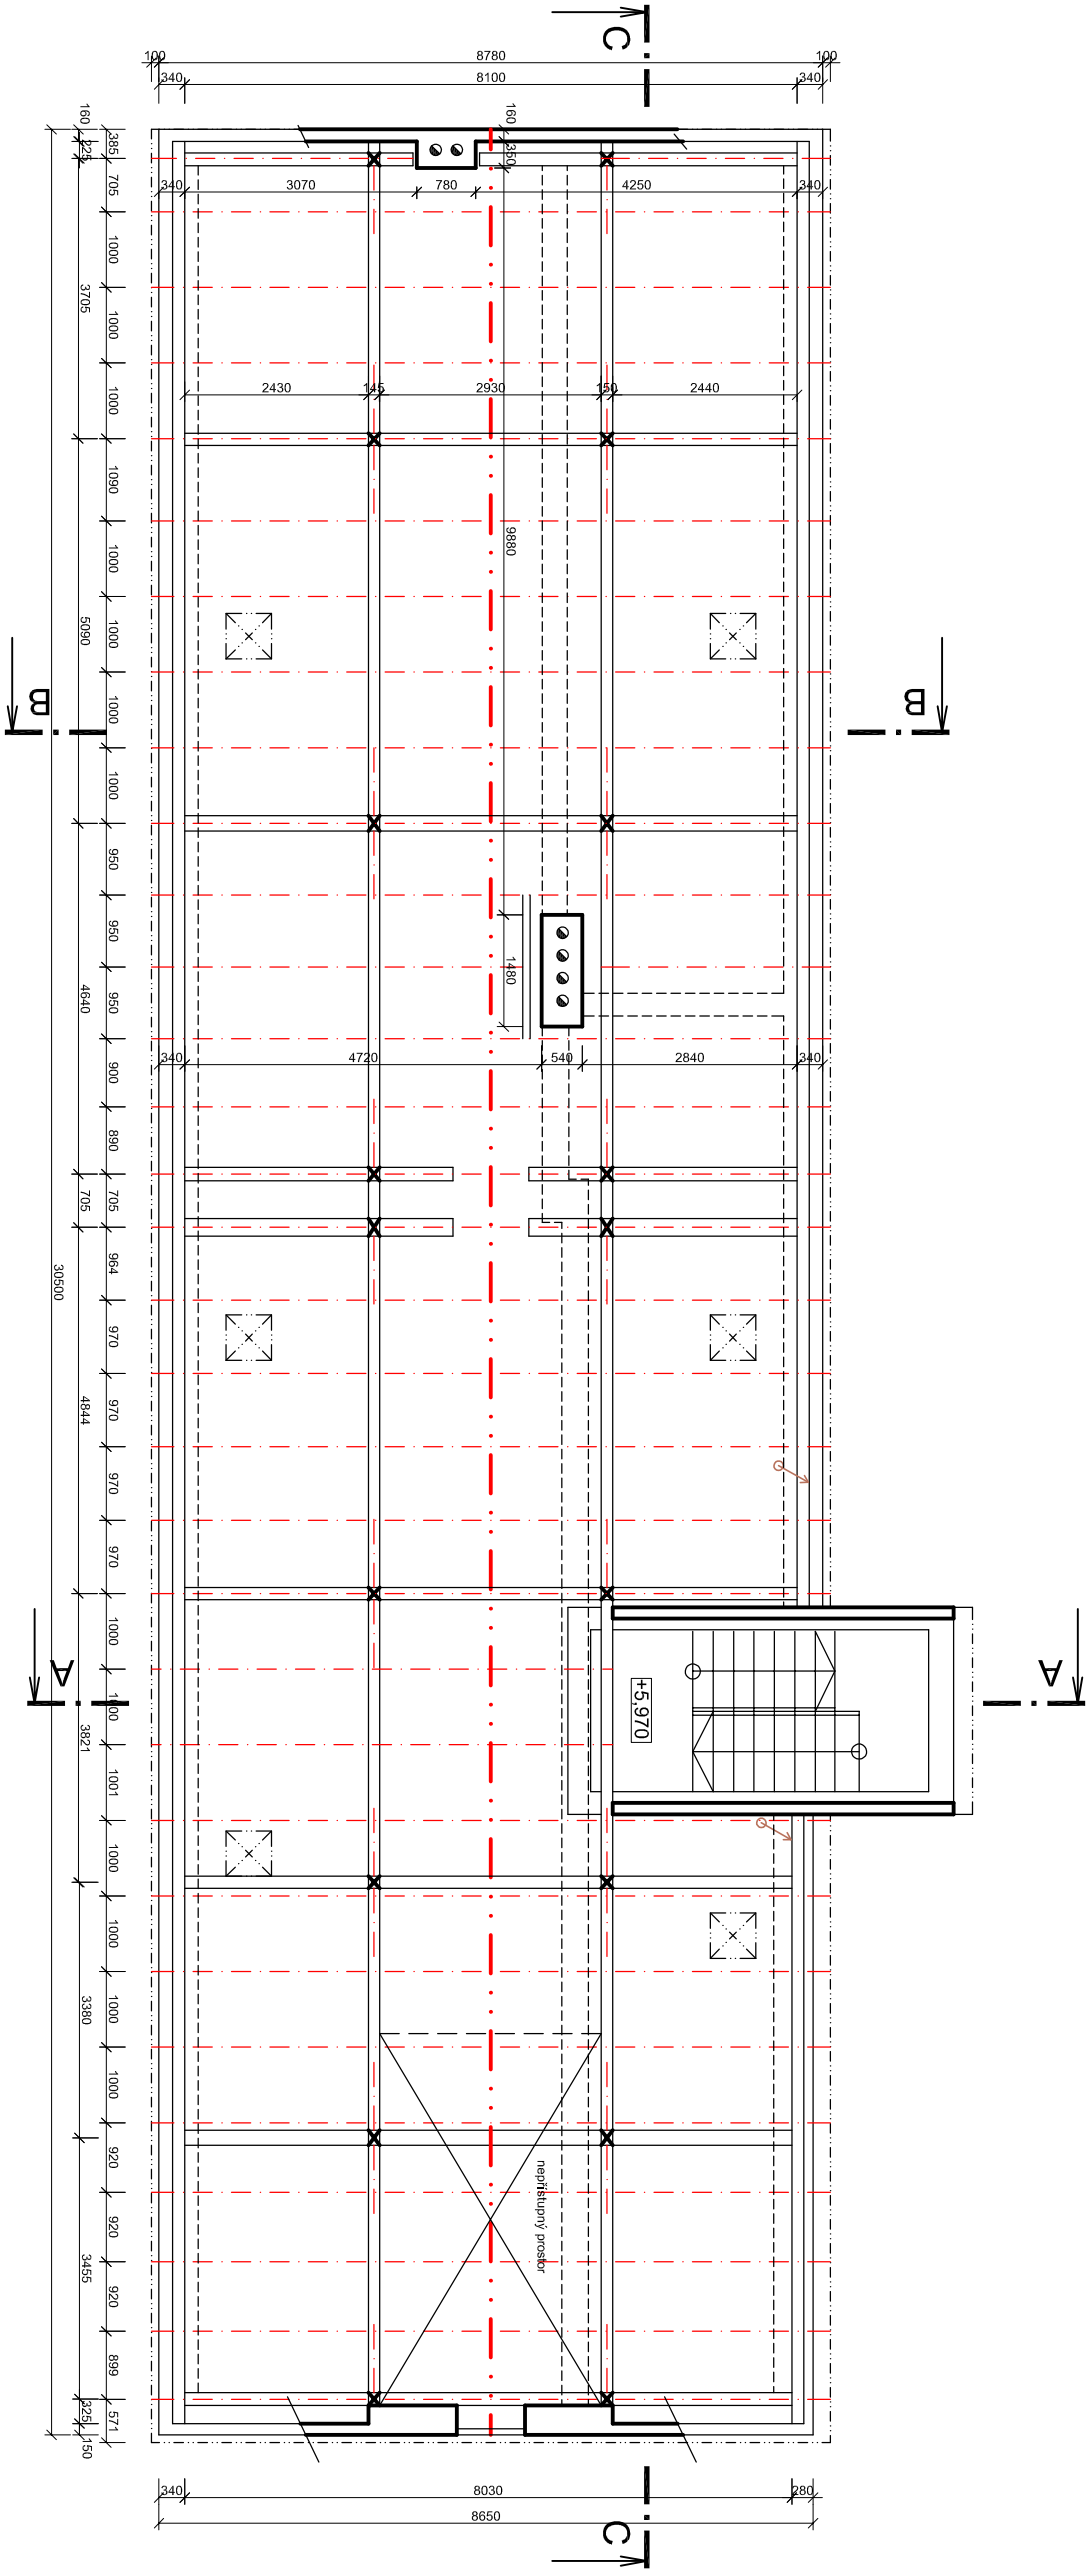

Index	Popis změny	Datum	Provedl
Vedoucí projektant: Ing. arch. Miroslav Dvořák		Podpis	
Výpracoval: Ing. arch. Eva Komendová		Projektant: DELTA projekt s.r.o.	
Investor: Měštyš Vranov nad Dyjí Náměstí 21, 671 03 Vranov nad Dyjí		Antonínská 15 38001 Dačice IČ: 251 60 150 DIČ: CZ28160150 www.deltaprojekt.cz +420 724 046 424	
Akce: Rekonstrukce obecních bytů v bytovém domě ve Vranově n. Dyjí		Zak. č.: 13 09 / 2019	Kopie:
		Datum: leden 2020	
		Stupeň: ZSS	
Část: D. Dokumentace objektu		Místo: Vranov n. Dyjí	Kopie:
		Okres: Znojmo	
Obsah: Půdorys krovu		Počet A4:2	03
		Měřítko: 1:100	