
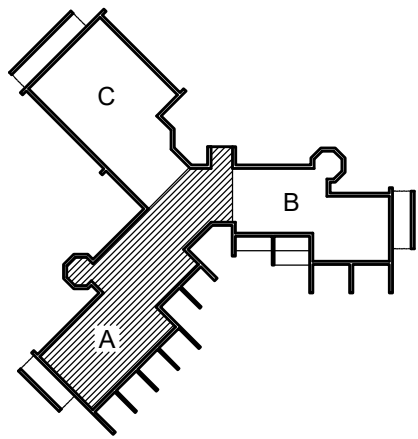


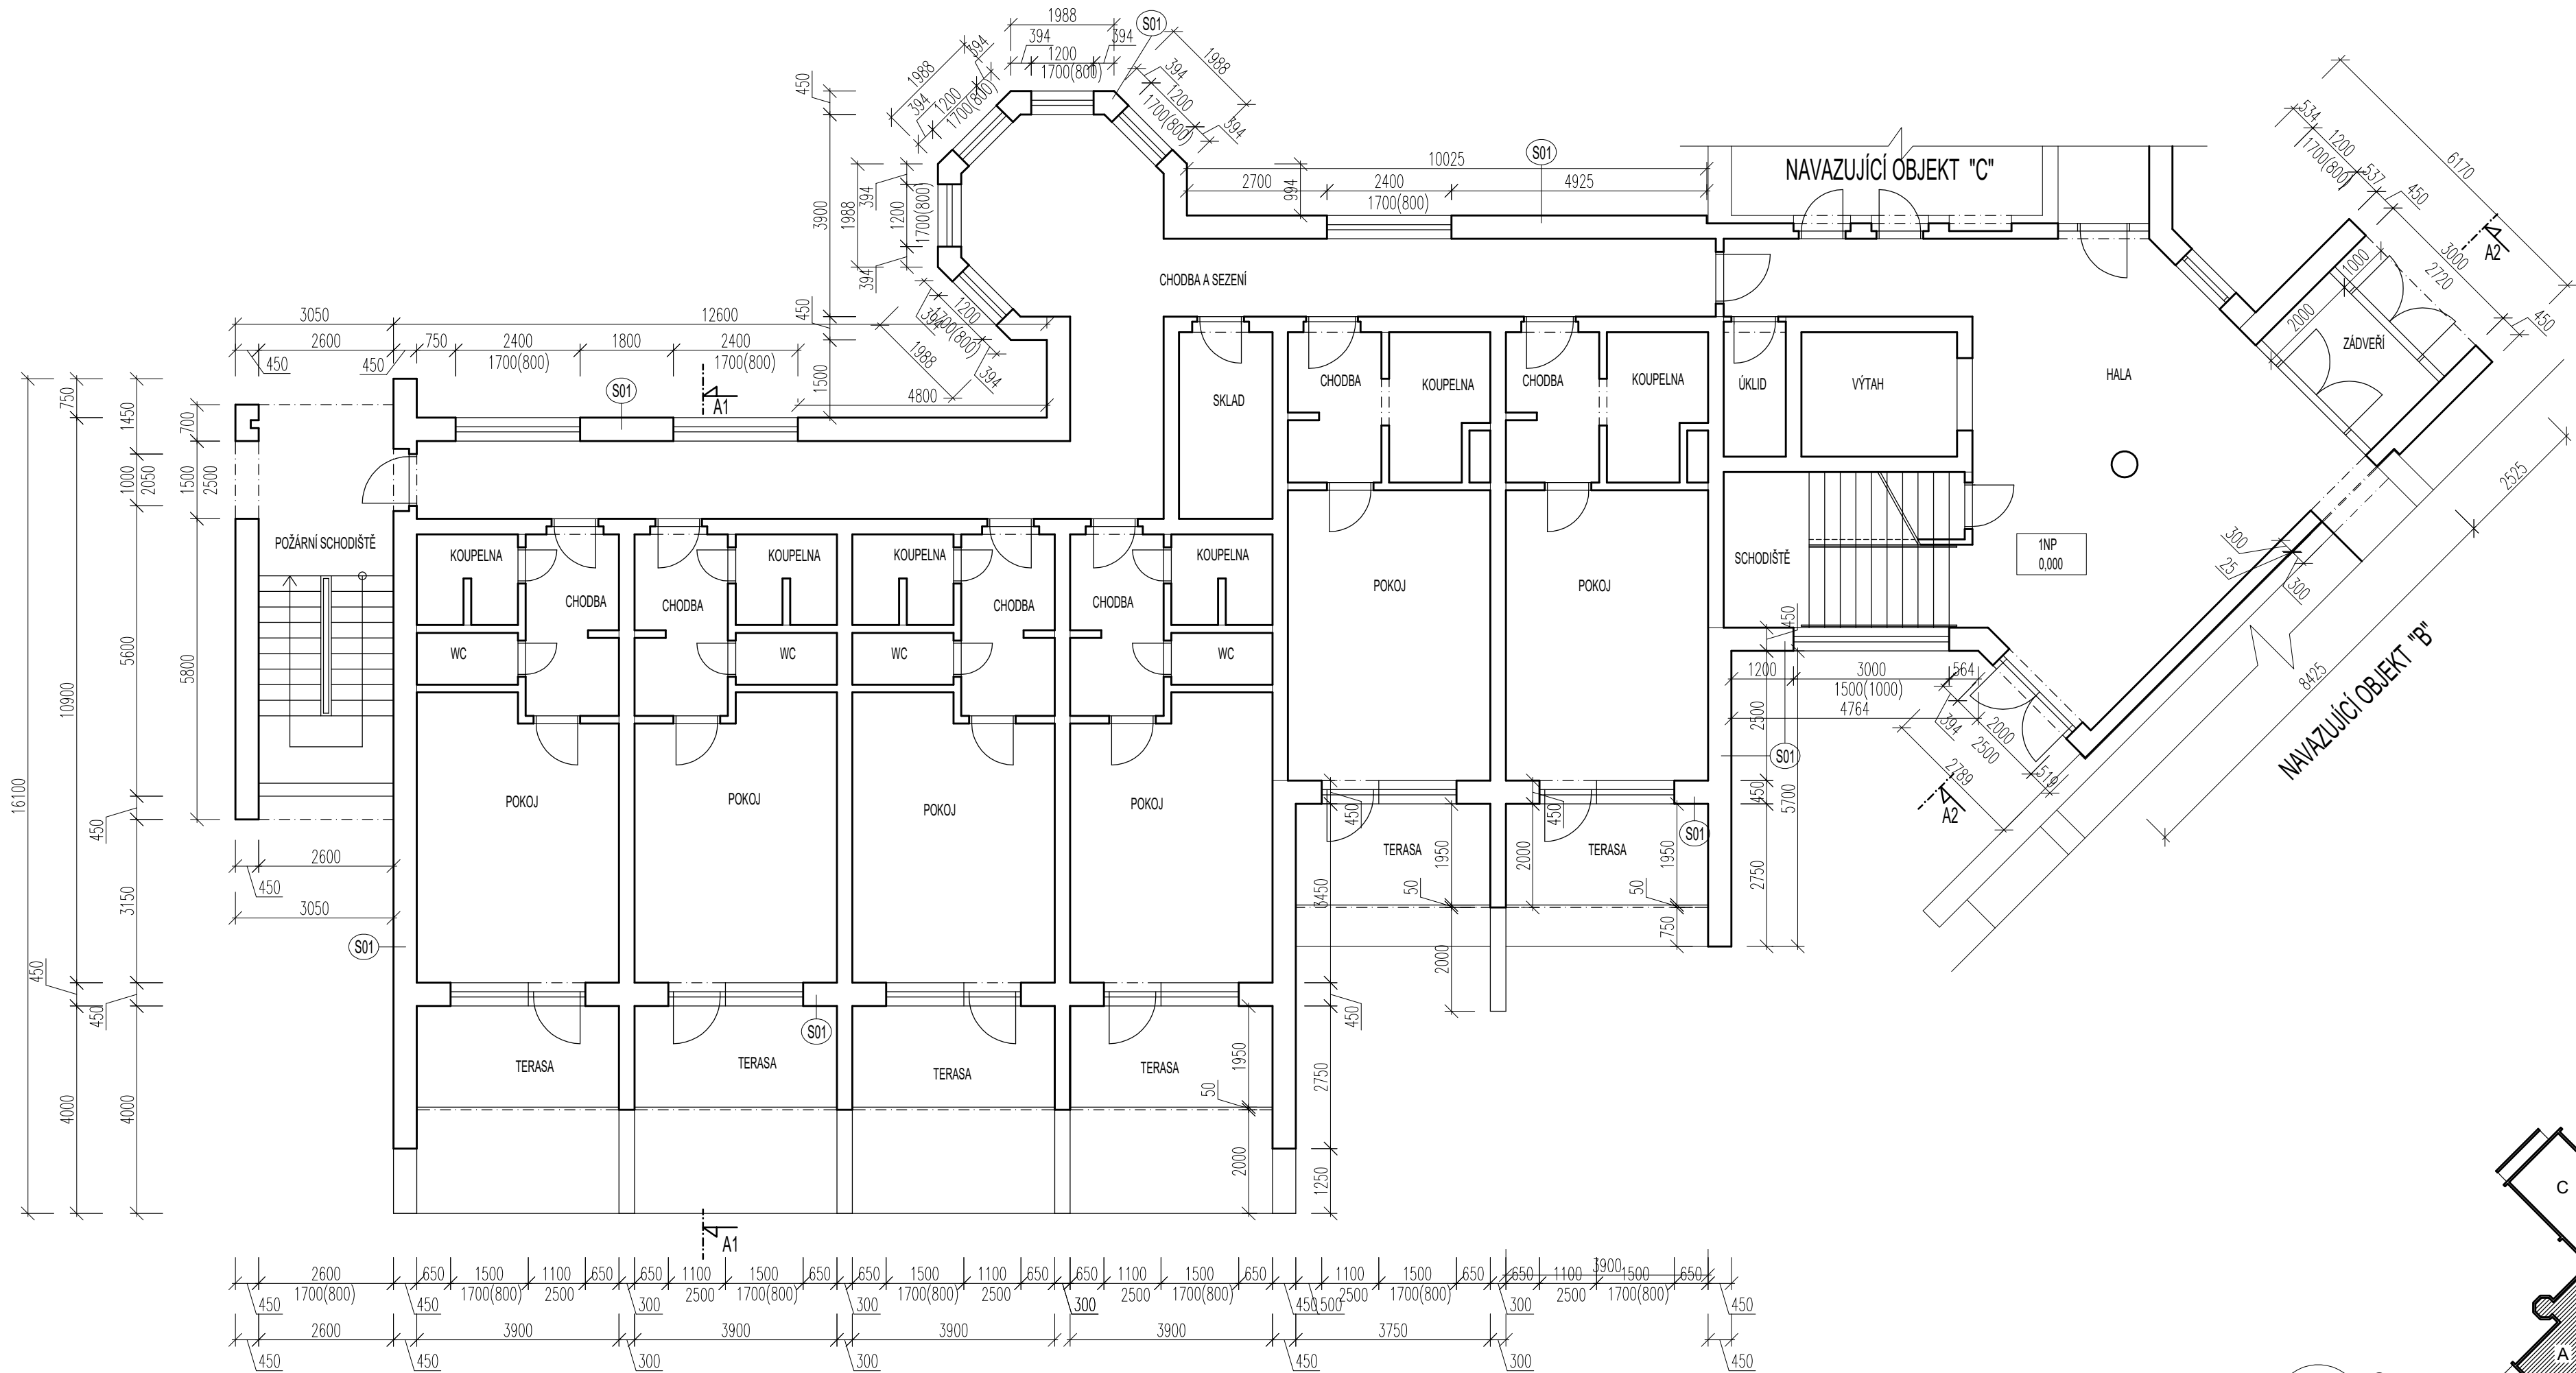

VÝPIS SKLADEB PŮVODNÍ STAV:

S01 Stěna obvodová	
Omlítka vápenocementová	15 mm
Zdivo 44 P+D	440 mm
Omlítka vápenocementová	15 mm
S02 Strop k nevytápěné půdě	
Omlítka vápenocementová	15 mm
Stropní panely	200 mm
Minerální izolace	160 mm
S03 Střecha šikmá	
Sádkartonový podhled	15 mm
Minerální izolace	160 mm
S04 Podlaha nad suterénem	
Keramická dlažba na lepidlo	15 mm
Betonový potěr	150 mm
Stropní panely	150 mm
Omlítka vápenocementová	15 mm
S05 Podlaha na terénu	
Keramická dlažba na lepidlo	15 mm
Betonový potěr	150 mm
Hydroizolace	
Beton	150 mm
Vrstvy k zemině	

DEK PROJEKT				PROJEKTOVÁ DOKUMENTACE ENERGETICKÉ ÚSPORY OBJEKTU Dům s pečovatelskou službou, Šrámkova 730, 373 44 Zlív			
projektant: DEKPROJEKT s.r.o. Tiskařská 10/257 108 00 Praha 10 - Malesovice tel. 234 054 284, info@dekprojekt.cz		objednatel: Město Zlív Dolní náměstí 585 373 44 Zlív					
stupeň dokumentace: Dokumentace pro stavební povolení		část dokumentace: D.1.1. Architektonicko-stavební řešení		obsah výkresu: Půdorys 1NP - původní stav Část A			
vypracoval: Ing. Lucie Hecová		zodpovědný projektant: Ing. David Tesař		paré:			
kontroloval: Ing. David Tesař				číslo výkresu: D.1.1.b) 02			
formát: 4x A4		datum: červen 2025		měřítko: 1:100		č. zakázky: 2025-011600-HecL	