


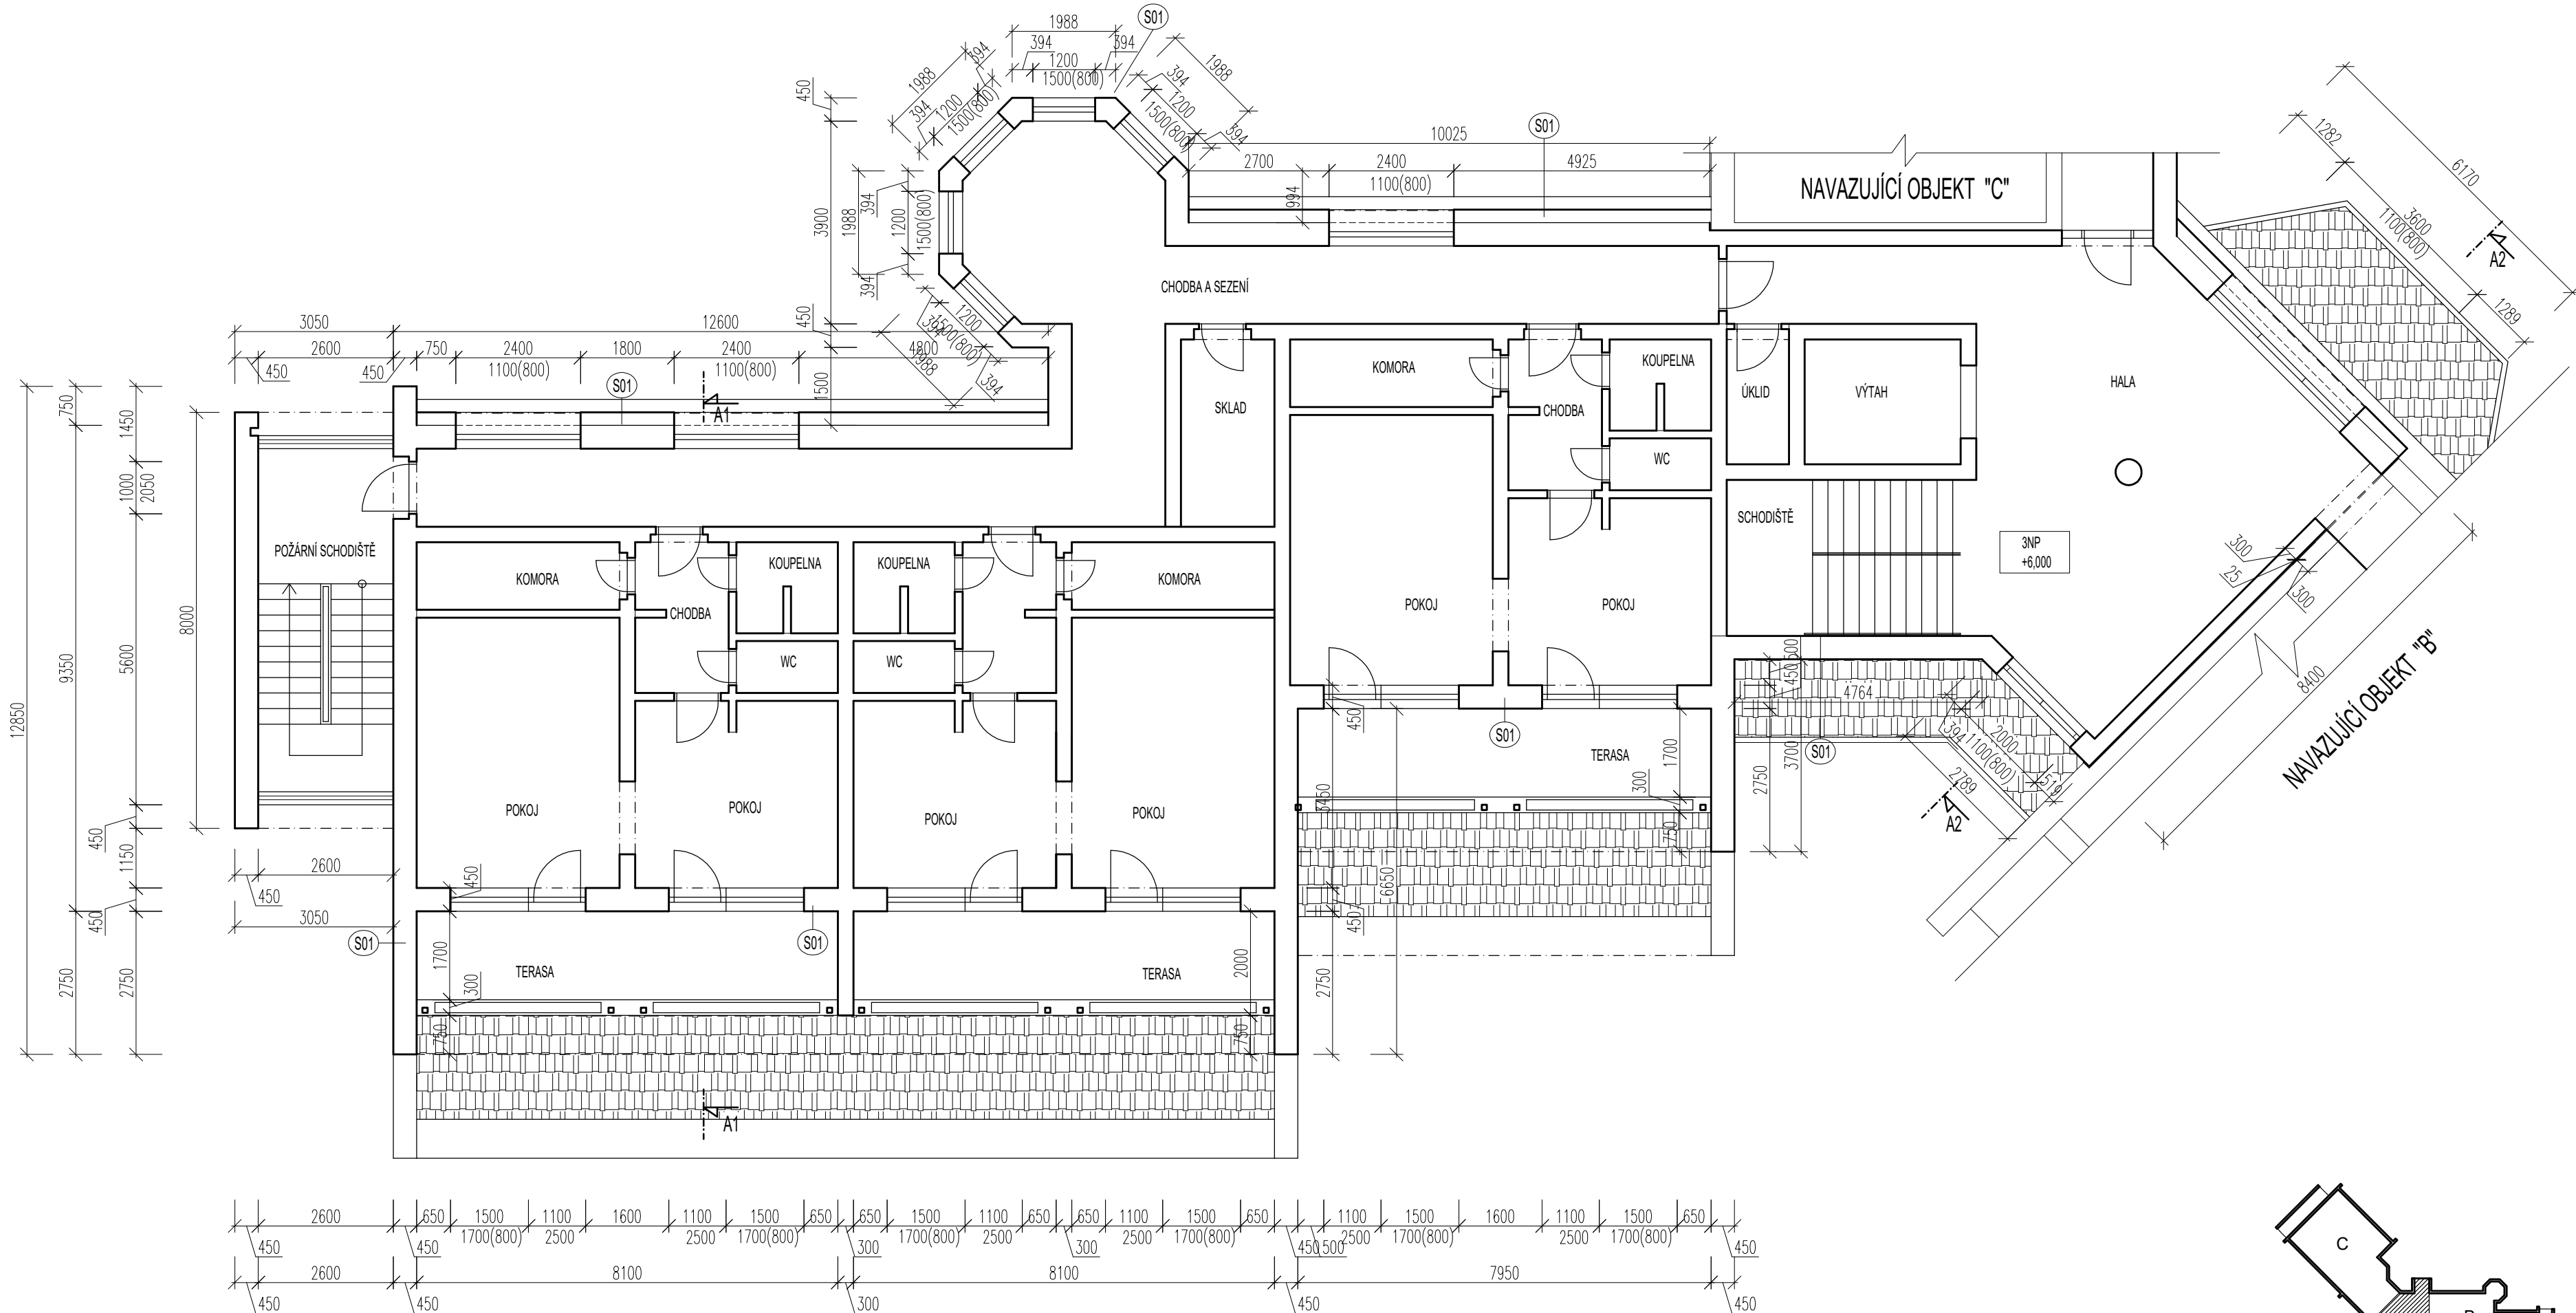

VÝPIS SKLADEB PŮVODNÍ STAV:

S01 Stěna obvodová	
Omlítka vápenocementová	15 mm
Zdivo 44 P+D	440 mm
Omlítka vápenocementová	15 mm
S02 Strop k nevytápěné půdě	
Omlítka vápenocementová	15 mm
Stropní panely	200 mm
Minerální izolace	160 mm
S03 Střecha šikmá	
Sádrokartonový podhled	15 mm
Minerální izolace	160 mm
S04 Podlaha nad suterénem	
Keramická dlažba na lepidlo	15 mm
Betonový potěr	150 mm
Stropní panely	150 mm
Omlítka vápenocementová	15 mm
S05 Podlaha na terénu	
Keramická dlažba na lepidlo	15 mm
Betonový potěr	150 mm
Hydroizolace	
Beton	150 mm
Vrstvy k zemině	

DEK PROJEKT	PROJEKTOVÁ DOKUMENTACE ENERGETICKÉ ÚSPORY OBJEKTU Dům s pečovatelskou službou, Šrámkova 730, 373 44 Zlív		
	projektant: DEKPROJEKT s.r.o. Tiskařská 10/257 108 00 Praha 10 - Malešice tel. 234 054 284, info@dekprojet.cz	objednatel: Město Zlív Dolní náměstí 585 373 44 Zlív	
stupeň dokumentace: Dokumentace pro stavební povolení	část dokumentace: D.1.1. Architektonicko-stavební řešení	obsah výkresu: Půdorys 3NP - původní stav Část A	
vypracoval: Ing. Lucie Hecová	zodpovědný projektant: Ing. David Tesař	paré:	
kontroloval: Ing. David Tesař			
	Pořadové číslo v deníku autorizované osoby: 758		
formát: 4x A4	datum: červen 2025	měřítko: 1:100	č. zakázky: 2025-011600-HecL
		číslo výkresu: D.1.1.b) 04	