


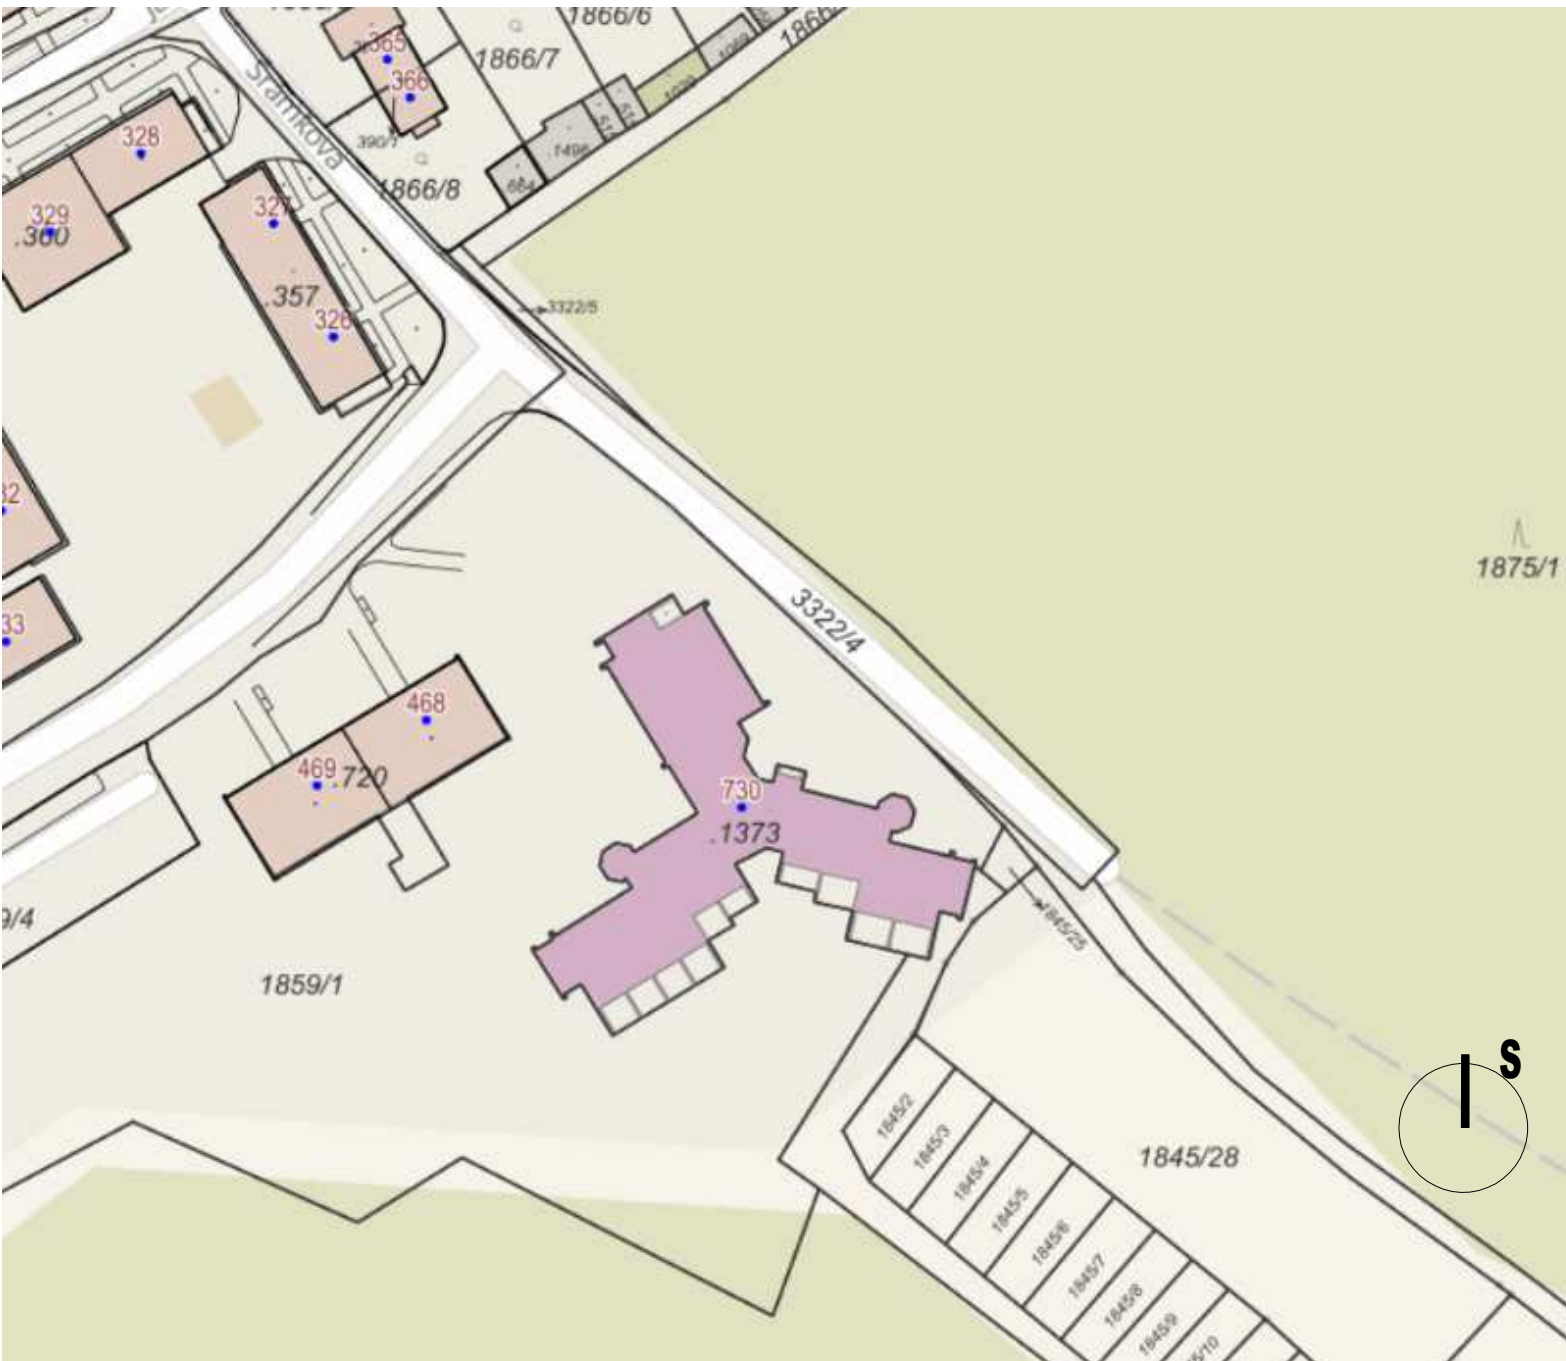

DEK PROJEKT		PROJEKTOVÁ DOKUMENTACE ENERGETICKÉ ÚSPORY OBJEKTU Dům s pečovatelskou službou, Šrámkova 730, 373 44 Zlív	
projektant: DEKPROJEKT s.r.o. Tiskařská 10/257 108 00 Praha 10 - Malešice tel. 234 054 284, info@dekprojekt.cz		objednatel: Město Zlív Dolní náměstí 585 373 44 Zlív	
stupeň dokumentace: Dokumentace pro stavební povolení		část dokumentace: C. Situační výkresy	obsah výkresu: Situace širších vztahů
vypracoval: Ing. Lucie Hecová	zodpovědný projektant: Ing. David Tesař 		paré:
kontroloval: Ing. David Tesař	Pořadové číslo v deníku autorizované osoby: 758		číslo výkresu: C.1
formát: 1x A4	datum: červen 2025	měřítko: 1:1000	č. zakázky: 2025-011600-Hecl