


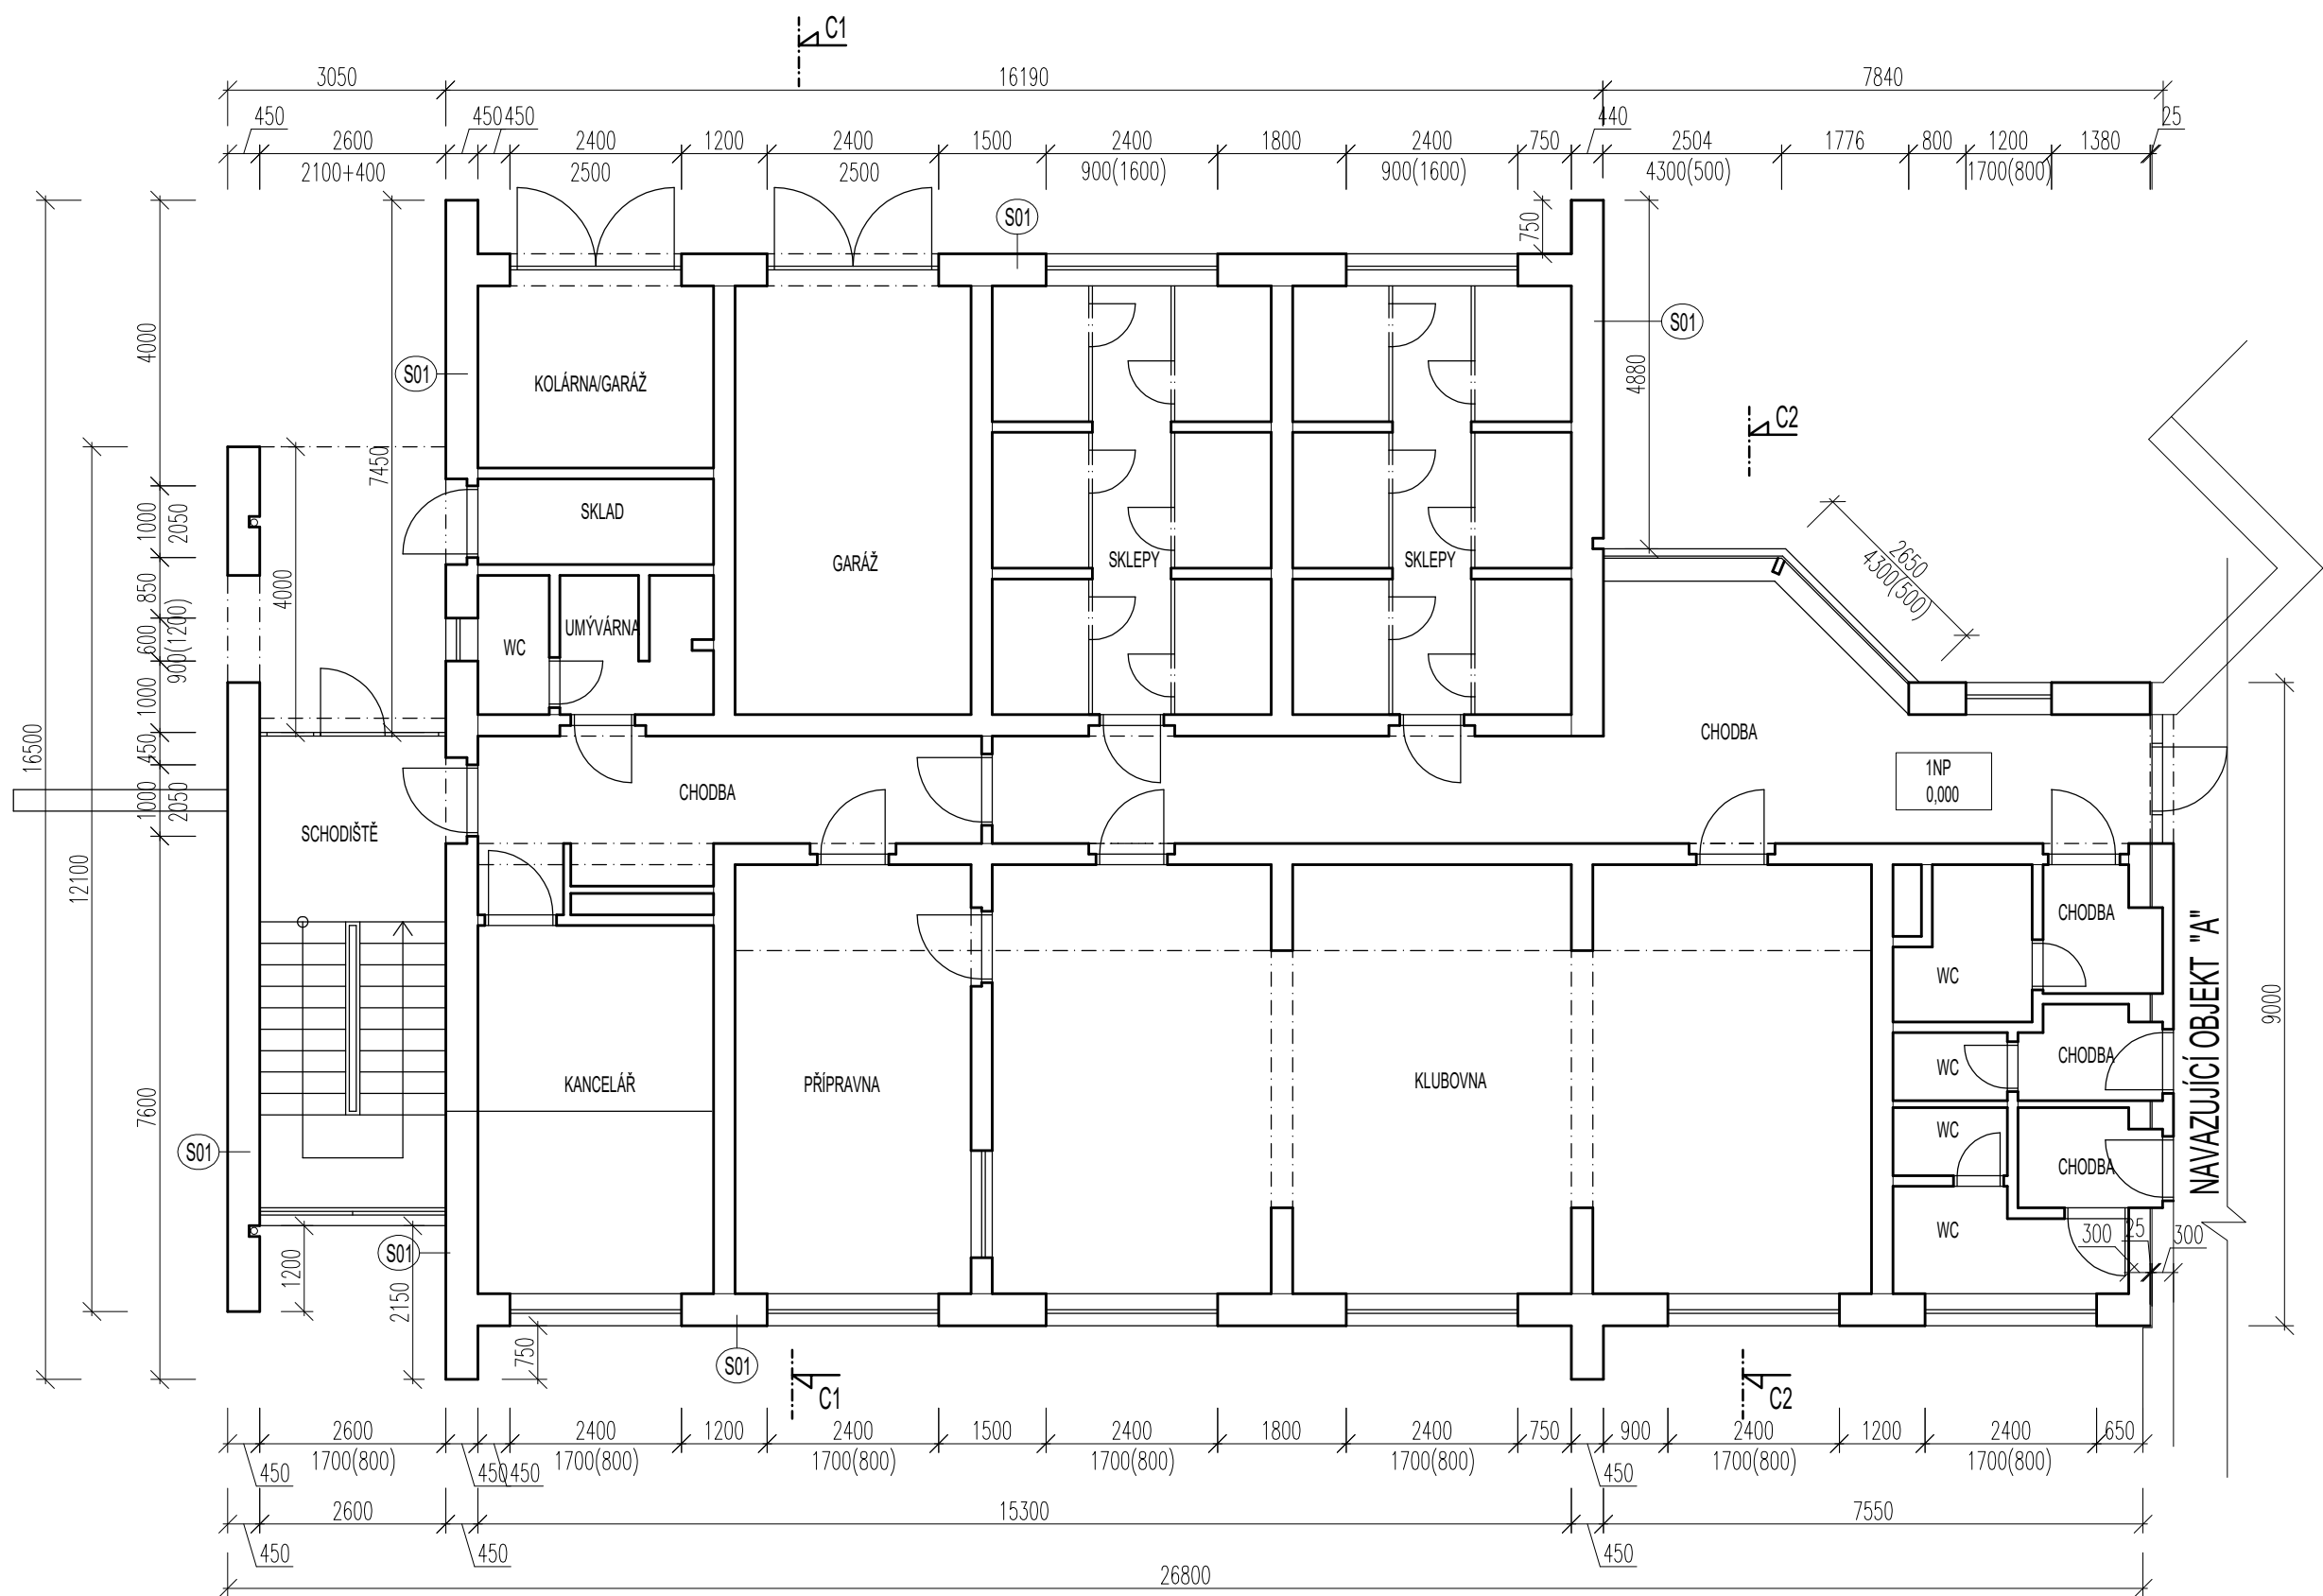

VÝPIS SKLADEB PŮVODNÍ STAV:

S01 Stěna obvodová

Omítka vápenocementová	15 mm
Zdivo 44 P+D	440 mm
Omítka vápenocementová	15 mm

S02 Strop k nevytápěné půdě

Omítka vápenocementová	15 mm
Stropní panely	200 mm
Minerální izolace	160 mm

S03 Střecha šikmá



Sádrokartonový podhled	15 mm
Minerální izolace	160 mm

S04 Podlaha nad suterénem

Keramická dlažba na lepidlo	15 mm
Betonový potěr	150 mm
Stropní panely	150 mm
Omítka vápenocementová	15 mm

S05 Podlaha na terénu

Keramická dlažba na lepidlo	15 mm
Betonový potěr	150 mm
Hydroizolace	
Beton	150 mm
Vrstvy k zemině	

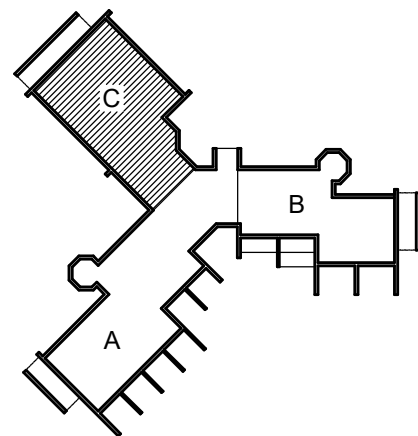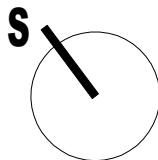

DEK PROJEKT	PROJEKTOVÁ DOKUMENTACE ENERGETICKÉ ÚSPORY OBJEKTU Dům s pečovatelskou službou, Šrámkova 730, 373 44 Zliv		
	projektant: DEKPROJEKT s.r.o. Tiskařská 10/257 108 00 Praha 10 - Malešice tel. 234 054 284, info@dekprojet.cz	objednatel: Město Zliv Dolní náměstí 585 373 44 Zliv	
stupeň dokumentace: Dokumentace pro stavební povolení	část dokumentace: D.1.1. Architektonicko-stavební řešení	obsah výkresu: Půdorys 1NP - původní stav Část C	
vypracoval: Ing. Lucie Hecová	zodpovědný projektant: Ing. David Tesař	paré:	
kontroloval: Ing. David Tesař	 <i>Pořadové číslo v deníku autorizované osoby: 758</i>	číslo výkresu: D.1.1.b) 32	
formát: 4x A4	datum: červen 2025	měřítko: 1:100	č. zakázky: 2025-011600-HecL