


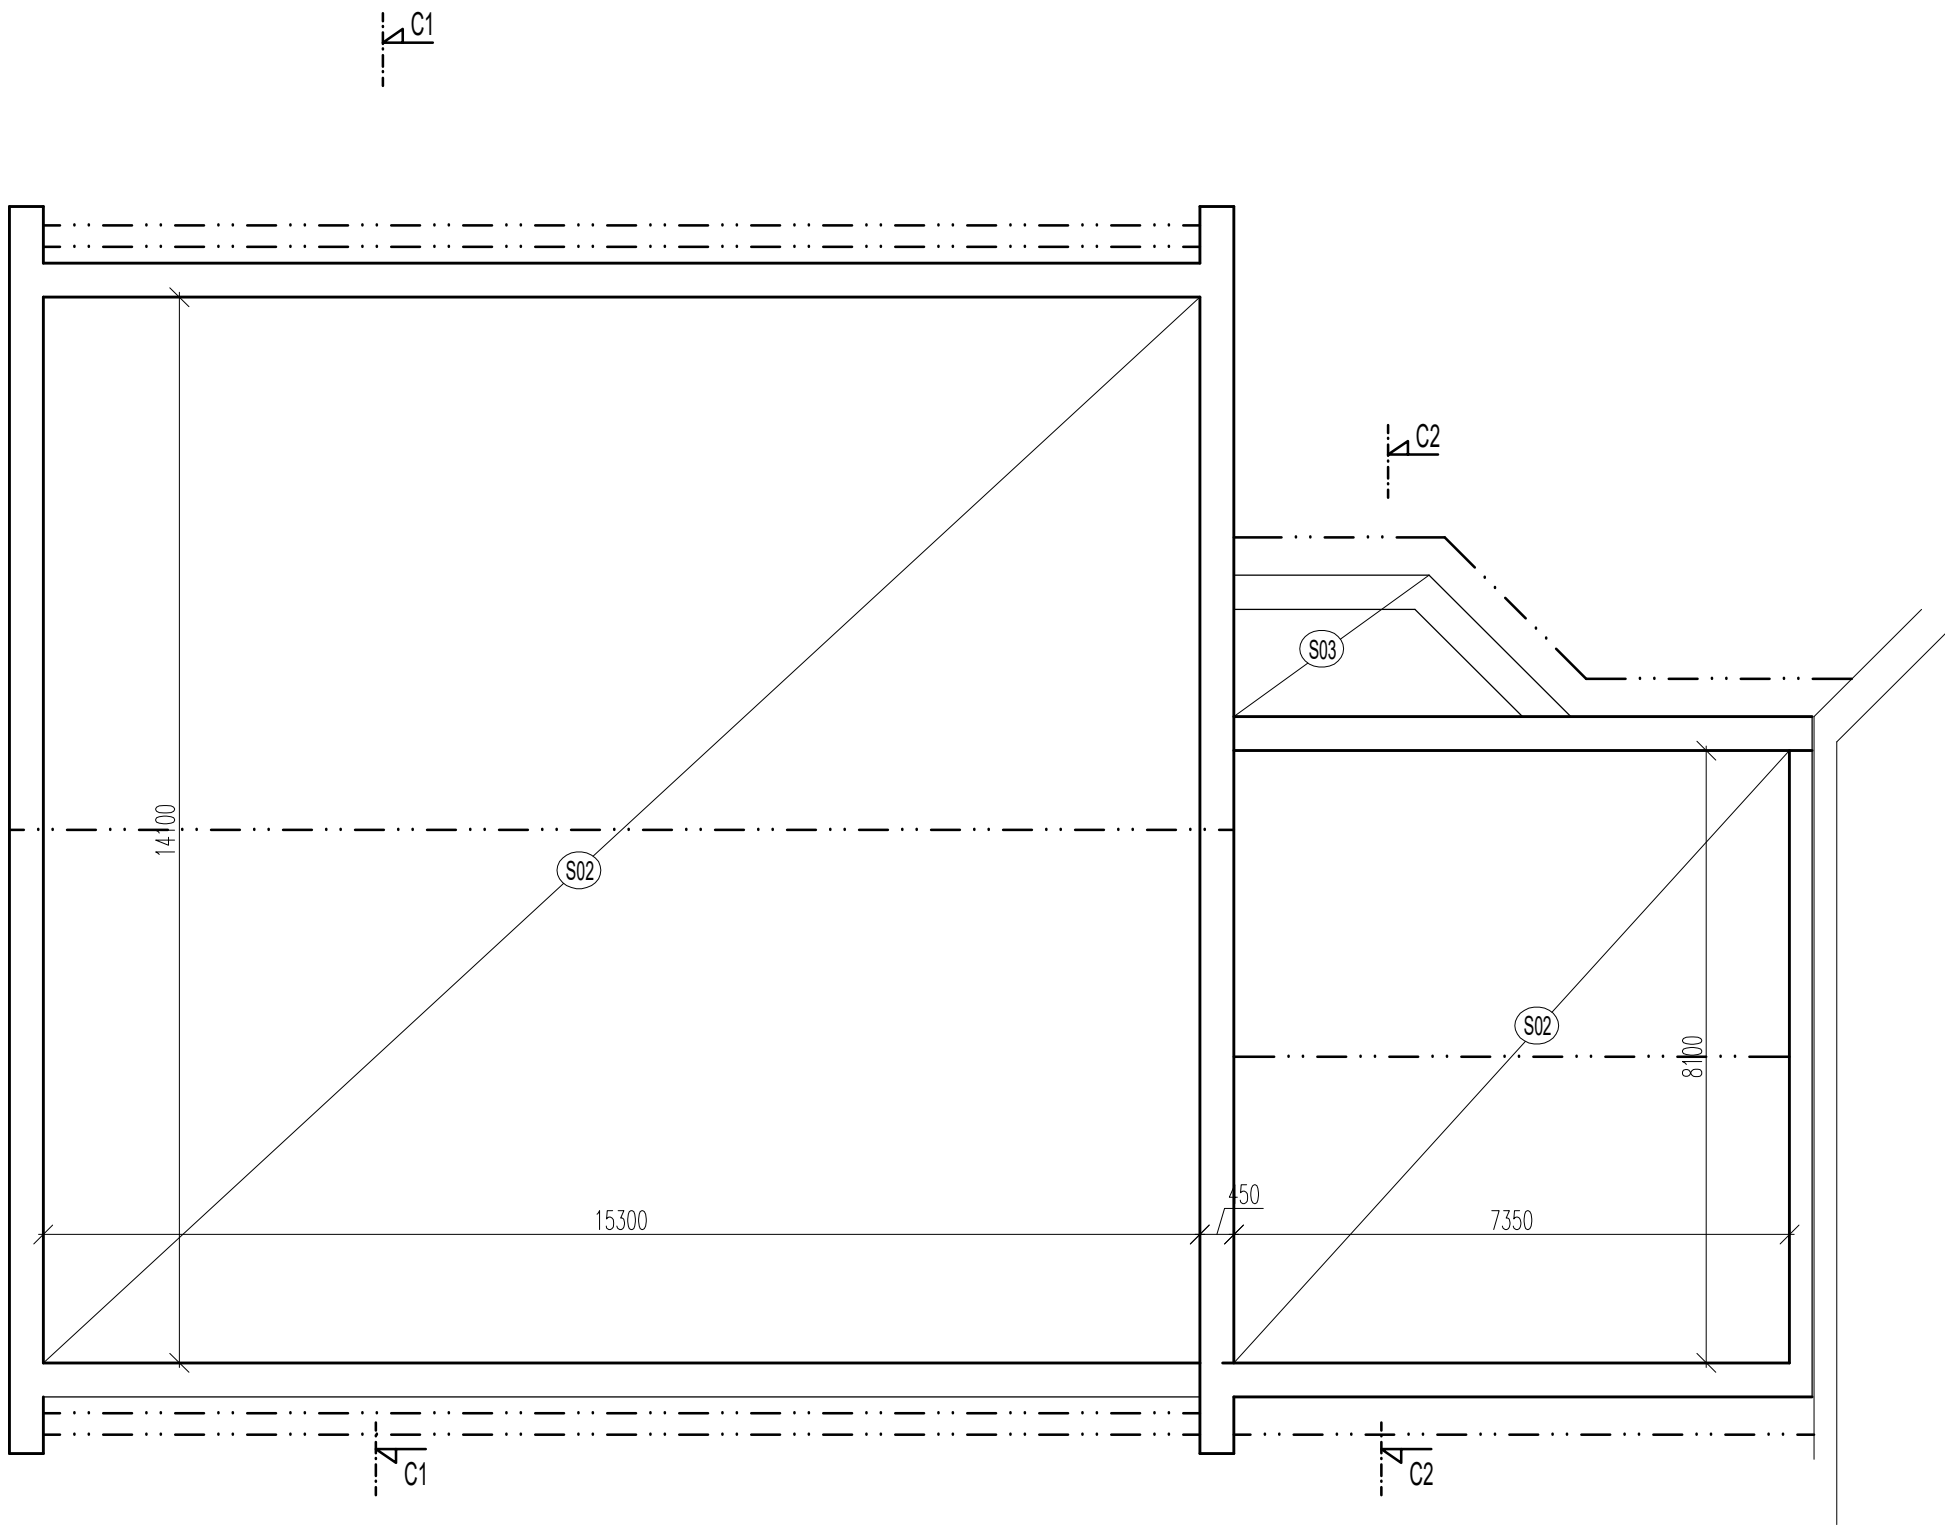

VÝPIS SKLADEB PŮVODNÍ STAV:



S01 Stěna obvodová
Omítka vápenocementová 15 mm
Zdivo 44 P+D 440 mm
Omítka vápenocementová 15 mm

S02 Strop k nevytápěné půdě
Omítka vápenocementová 15 mm
Stropní panely 200 mm
Minerální izolace 160 mm

S03 Střecha šikmá
Sádrokartonový podhled 15 mm
Minerální izolace 160 mm

S04 Podlaha nad suterénem
Keramická dlažba na lepidlo 15 mm
Betonový potěr 150 mm
Stropní panely 150 mm
Omítka vápenocementová 15 mm

S05 Podlaha na terénu
Keramická dlažba na lepidlo 15 mm
Betonový potěr 150 mm
Hydroizolace
Beton 150 mm
Vrstvy k zemině

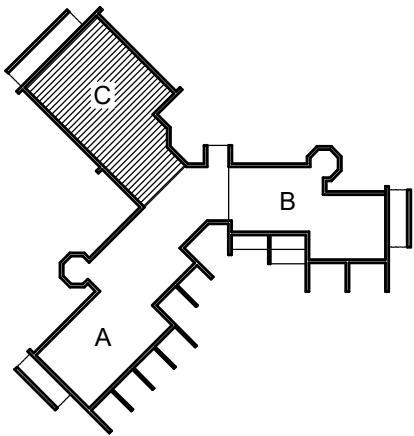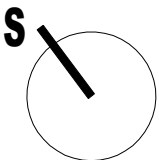

DEK PROJEKT	PROJEKTOVÁ DOKUMENTACE ENERGETICKÉ ÚSPORY OBJEKTU Dům s pečovatelskou službou, Šrámkova 730, 373 44 Zliv		
	projektant: DEKPROJEKT s.r.o. Tiskařská 10/257 108 00 Praha 10 - Malešice tel. 234 054 284, info@dekprojet.cz	objednatel: Město Zliv Dolní náměstí 585 373 44 Zliv	
stupeň dokumentace: Dokumentace pro stavební povolení	část dokumentace: D.1.1. Architektonicko-stavební řešení	obsah výkresu: Půdorys půdy - původní stav Část C	
vypracoval: Ing. Lucie Hecová	zodpovědný projektant: Ing. David Tesař	paré:	
kontroloval: Ing. David Tesař	 <i>Pořadové číslo v deníku autorizované osoby: 758</i>	číslo výkresu: D.1.1.b) 34	
formát: 4x A4	datum: červen 2025	měřítko: 1:100	č. zakázky: 2025-011600-HecL