



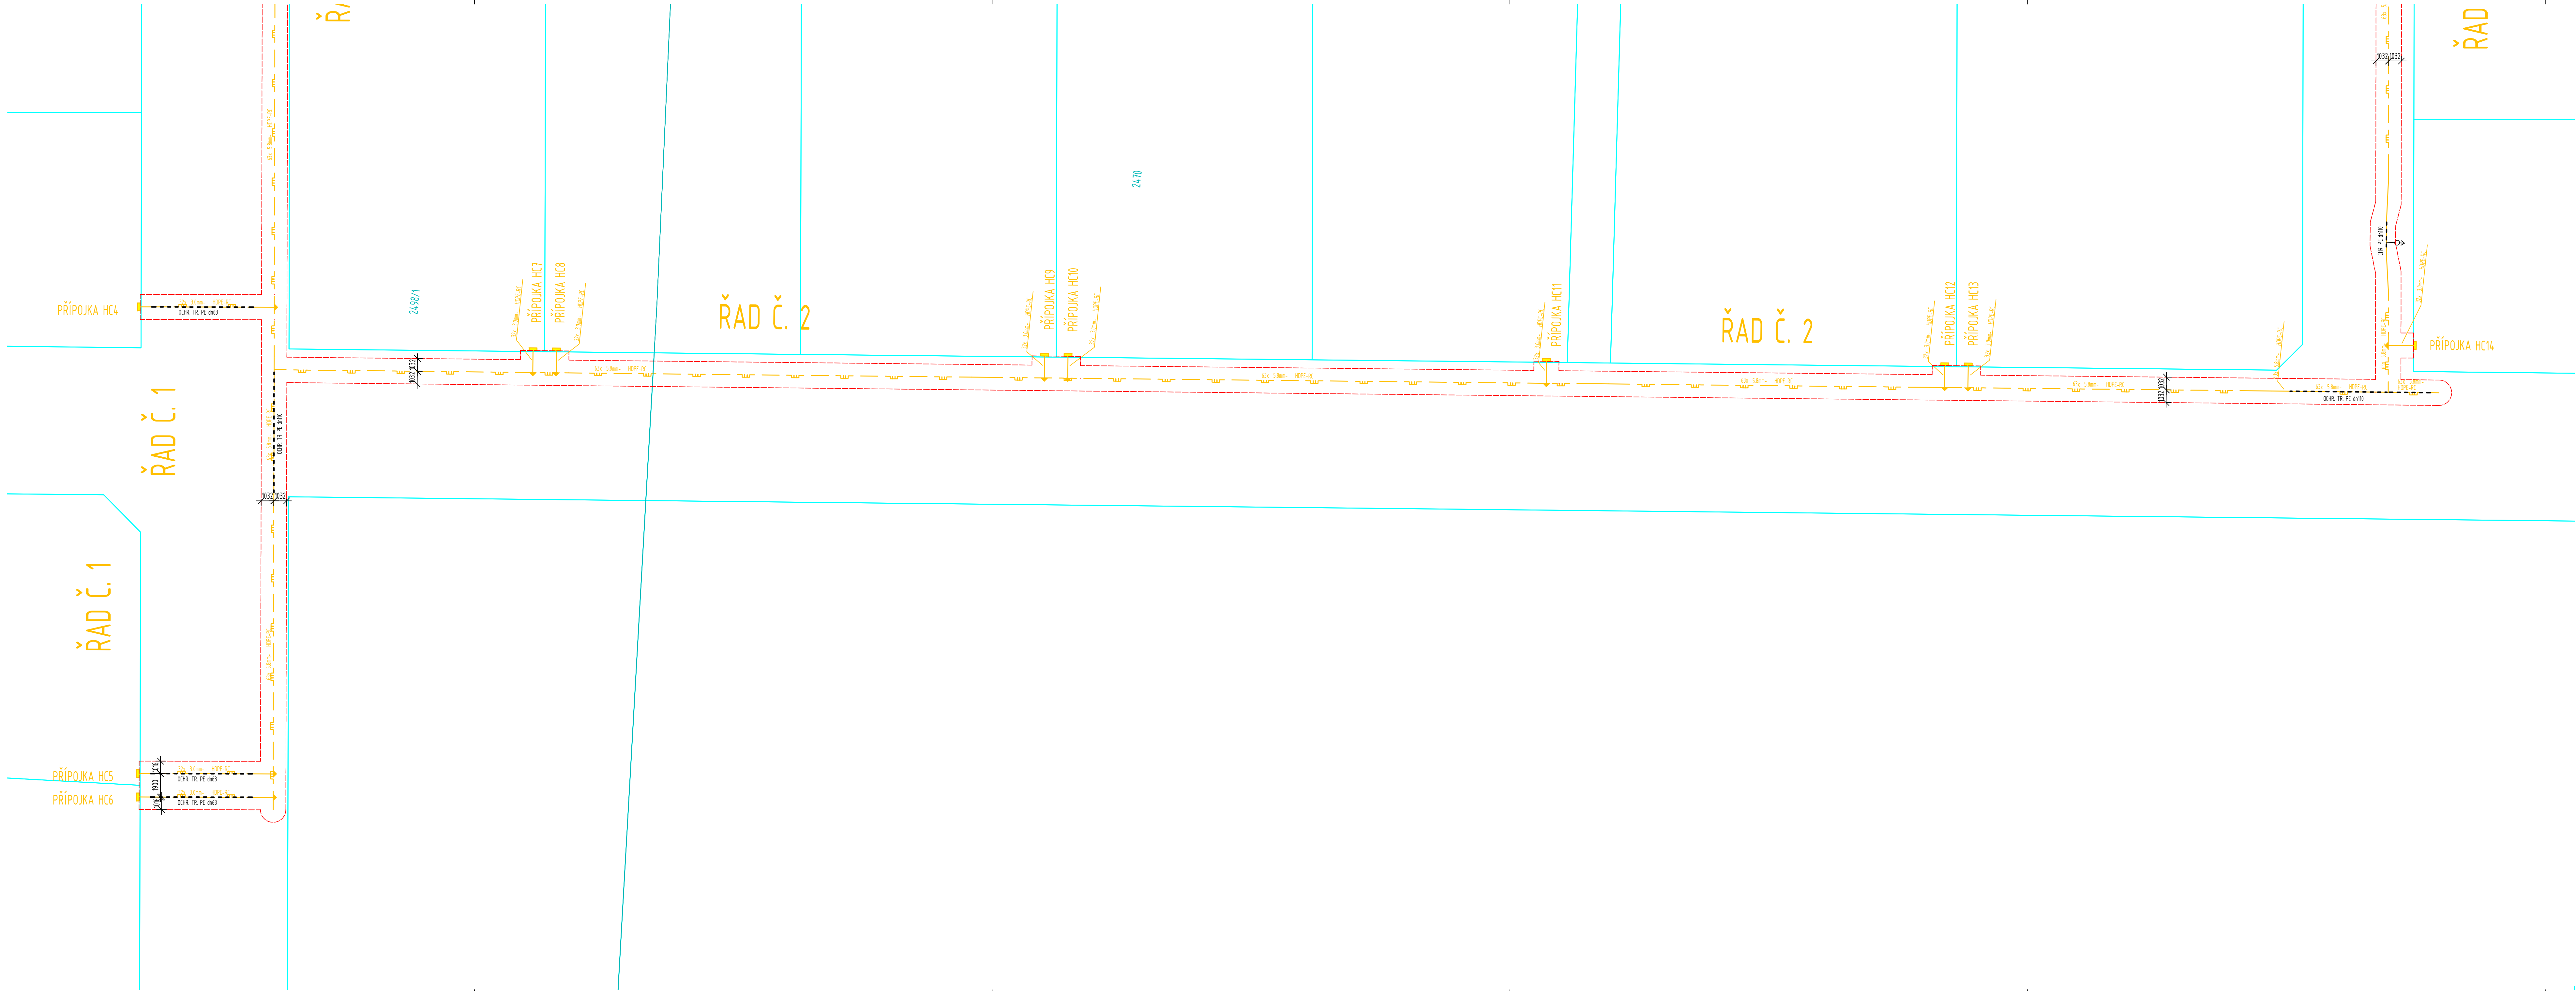

LEGENDA

- STL PLYNOVOD NOVÝ
- CHRÁNIČKA / OCHRANNÁ TRUBKA
- OP STL PLYNOVOD NOVÝ
- HRANICE PARCEL
- BUDOUCÍ HRANICE PARCEL
- ČIŠŤAČKA

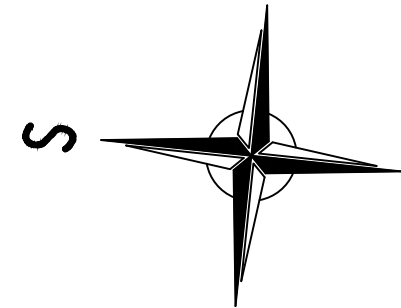

KATASTRÁLNÍ ÚZEMÍ CHOCEŇ

VYPRACOVAL ING. DAVID COUFAL	KONTROLOVAL ING. DAVID COUFAL	ZODPOVĚDNÝ PROJEKTANT ING. DAVID COUFAL	 Vodohospodářská výstavba a investice s.r.o. Společnost s ručením omezeným IČ: 250 69 51 00, DIČ: CZ250695959
AKCE ZTV VOSTELČICE CHOCEŇ, ETAPA F- SOUBOR A			STUPĚŇ DPS
			FORMÁT A2x1260
			DATUM 10/2024
			MĚŘÍTKO 1:200
ČÁST SO 05- PLYNOVOD VČ. PŘÍPOJEK			PÁRE Č. VÝKRESU
NÁZEV KATASTRÁLNÍ SITUACE Č. 2			D.15

KLAD LISTŮ

1
2