


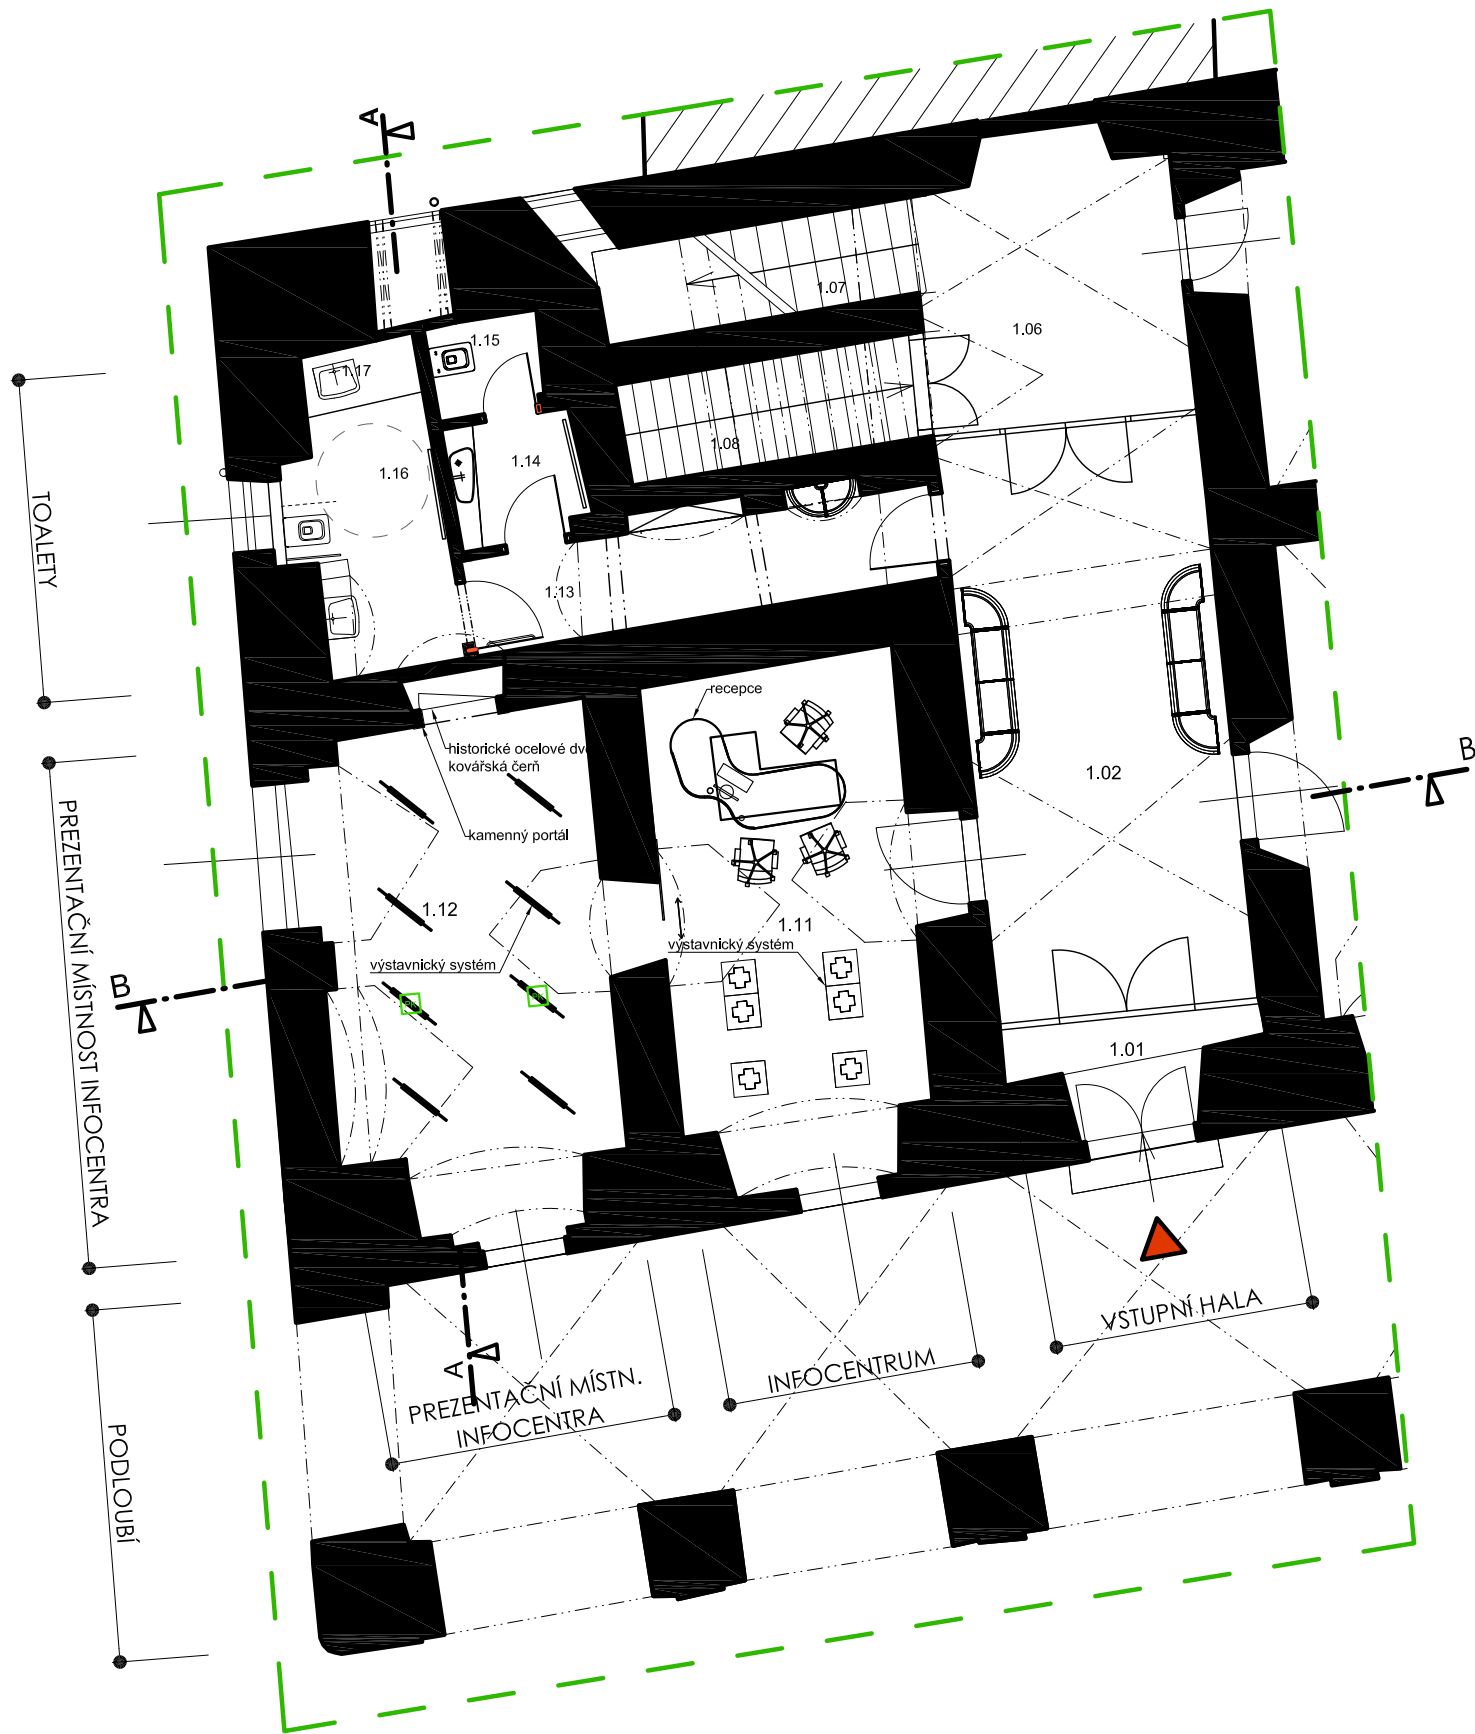

Č.	Název místnosti	Plocha (m2)	podlaha	stěny	strop	poznámky
1.01	zádveří	2,93	čistící zóna	omítka / malba	omítka/malba	
1.02	vstupní hala	26,8	dlažba	omítka / malba	omítka/malba	
1.06	hala	12,6	dlažba	omítka / malba	omítka/malba	
1.11	Infocentrum	23,36	dlažba	omítka/malba	omítka/malba	
1.12	prezentační místnost	24,10	dlažba	omítka/malba	omítka/malba	
1.13	chodba	11,8	dlažba	omítka/malba	omítka/malba	
1.14	předsíň wc muži	2,63	dlažba	keramická obklad	sdk podhled	s.v. 2,95m
1.15	wc muži	1,62	dlažba	keramická obklad	sdk podhled	s.v. 2,95m
1.16	wc bezbariérové + ženy	3,16	dlažba	keramická obklad	sdk podhled	s.v. 2,95m
1.17	přebalovací kout	1,61	dlažba	keramická obklad	sdk podhled	s.v. 2,6m
		110,61 m²				

POZNÁMKY:
VEŠKERÉ HRANICE, ROZMĚRY A VÝŠKOVÉ ÚROVNĚ BUDOU OVĚŘENY NA STAVBĚ PŘED VÝSTAVBOU A JAKÉKOLI NESROVNALOSTI BUDOU OZNÁMENY SM ARCHITECTS S.R.O.
PRO ÚČELY KOORDINACE, MUŠÍ VŠECHNY PROFESÉ PŘEDNOSTNĚ ZKONTROLOVAT SVĚ INFORMACE I S OHLEDEM NA POTŘEBNÉ NAVAŽUJÍCÍ PROFESÉ PŘED REALIZACÍ A JAKÉKOLI NESROVNALOSTI IHNEĎ OZNÁMIT SM ARCHITECTS S.R.O.
INFORMACE Z TOHOTO DOKUMENTU MOHOU BÝT POUŽITY JENOM V SOUVISLOSTI S TÍMTO PROJEKTEM, INFORMACE NA TOMTO DOKUMENTU NEMOHOU BÝT V SVĚVOLNĚ POZMĚNĚNY, DOPLŇOVÁNY NEBO ODSTRAŇOVÁNY V PŘÍPADĚ, ŽE BUDE NUTNĚ PROVĚST JAKÉKOLIV ZMĚNY V TOMTO DOKUMENTU, JEDINÝM AUTORIZOVANÝM SUBJEKTEM K TĚMTO ÚKONŮM JE SM ARCHITECTS S.R.O.
NEZVĚŠTUJTE TENTO VÝKRES, NEODMĚŘUJTE Z VÝKRESU
DOKUMENTACE JE URČENA PRO POTŘEBY STAVEBNÍHO POVOLENÍ A MUŠÍ BÝT DOPRACOVÁNA V NÁSLEDUJÍCÍM STUPNI DOKUMENTACE PRO PROVÁDĚNÍ STAVBY.

	NÁZEV PROJEKTU: 1.NP RADNICE INFOCENTRUM Lysá n. Labem		GENERÁLNÍ PROJEKTANT: SM ARCHITECTS S. R. O., NA CELNÉ 712/6, PRAHA 5, 150 00		
	MÍSTO STAVBY : Město Lysá nad Labem Husovo náměstí 23, 289 22, Lysá nad Labem		PROJEKTANT ČÁSTI: SM ARCHITECTS S. R. O. NA Celné 712 / 6 150 00 Praha	DATUM : 05/2019	
	INVESTOR : Město Lysá nad Labem Husovo náměstí 23, 289 22, Lysá nad Labem		STUPEŇ PD: DSP ČÁST PD: D.1.1 ARCHITEKTONICKO-STAVEBNÍ ČÁST	VYPRACOVALI: Ing. arch. Jiří SOUKUP Ing. arch. Tereza CIHLÁŘOVÁ	
	NÁZEV VÝKRESU: ARCHITEKTONICKÝ PŮDORYS 1.NP		MĚŘÍTKO : 1:100	VELIKOST : A3	Č. PARÉ : D.1.1.9