


PŮDORYS 1.NP

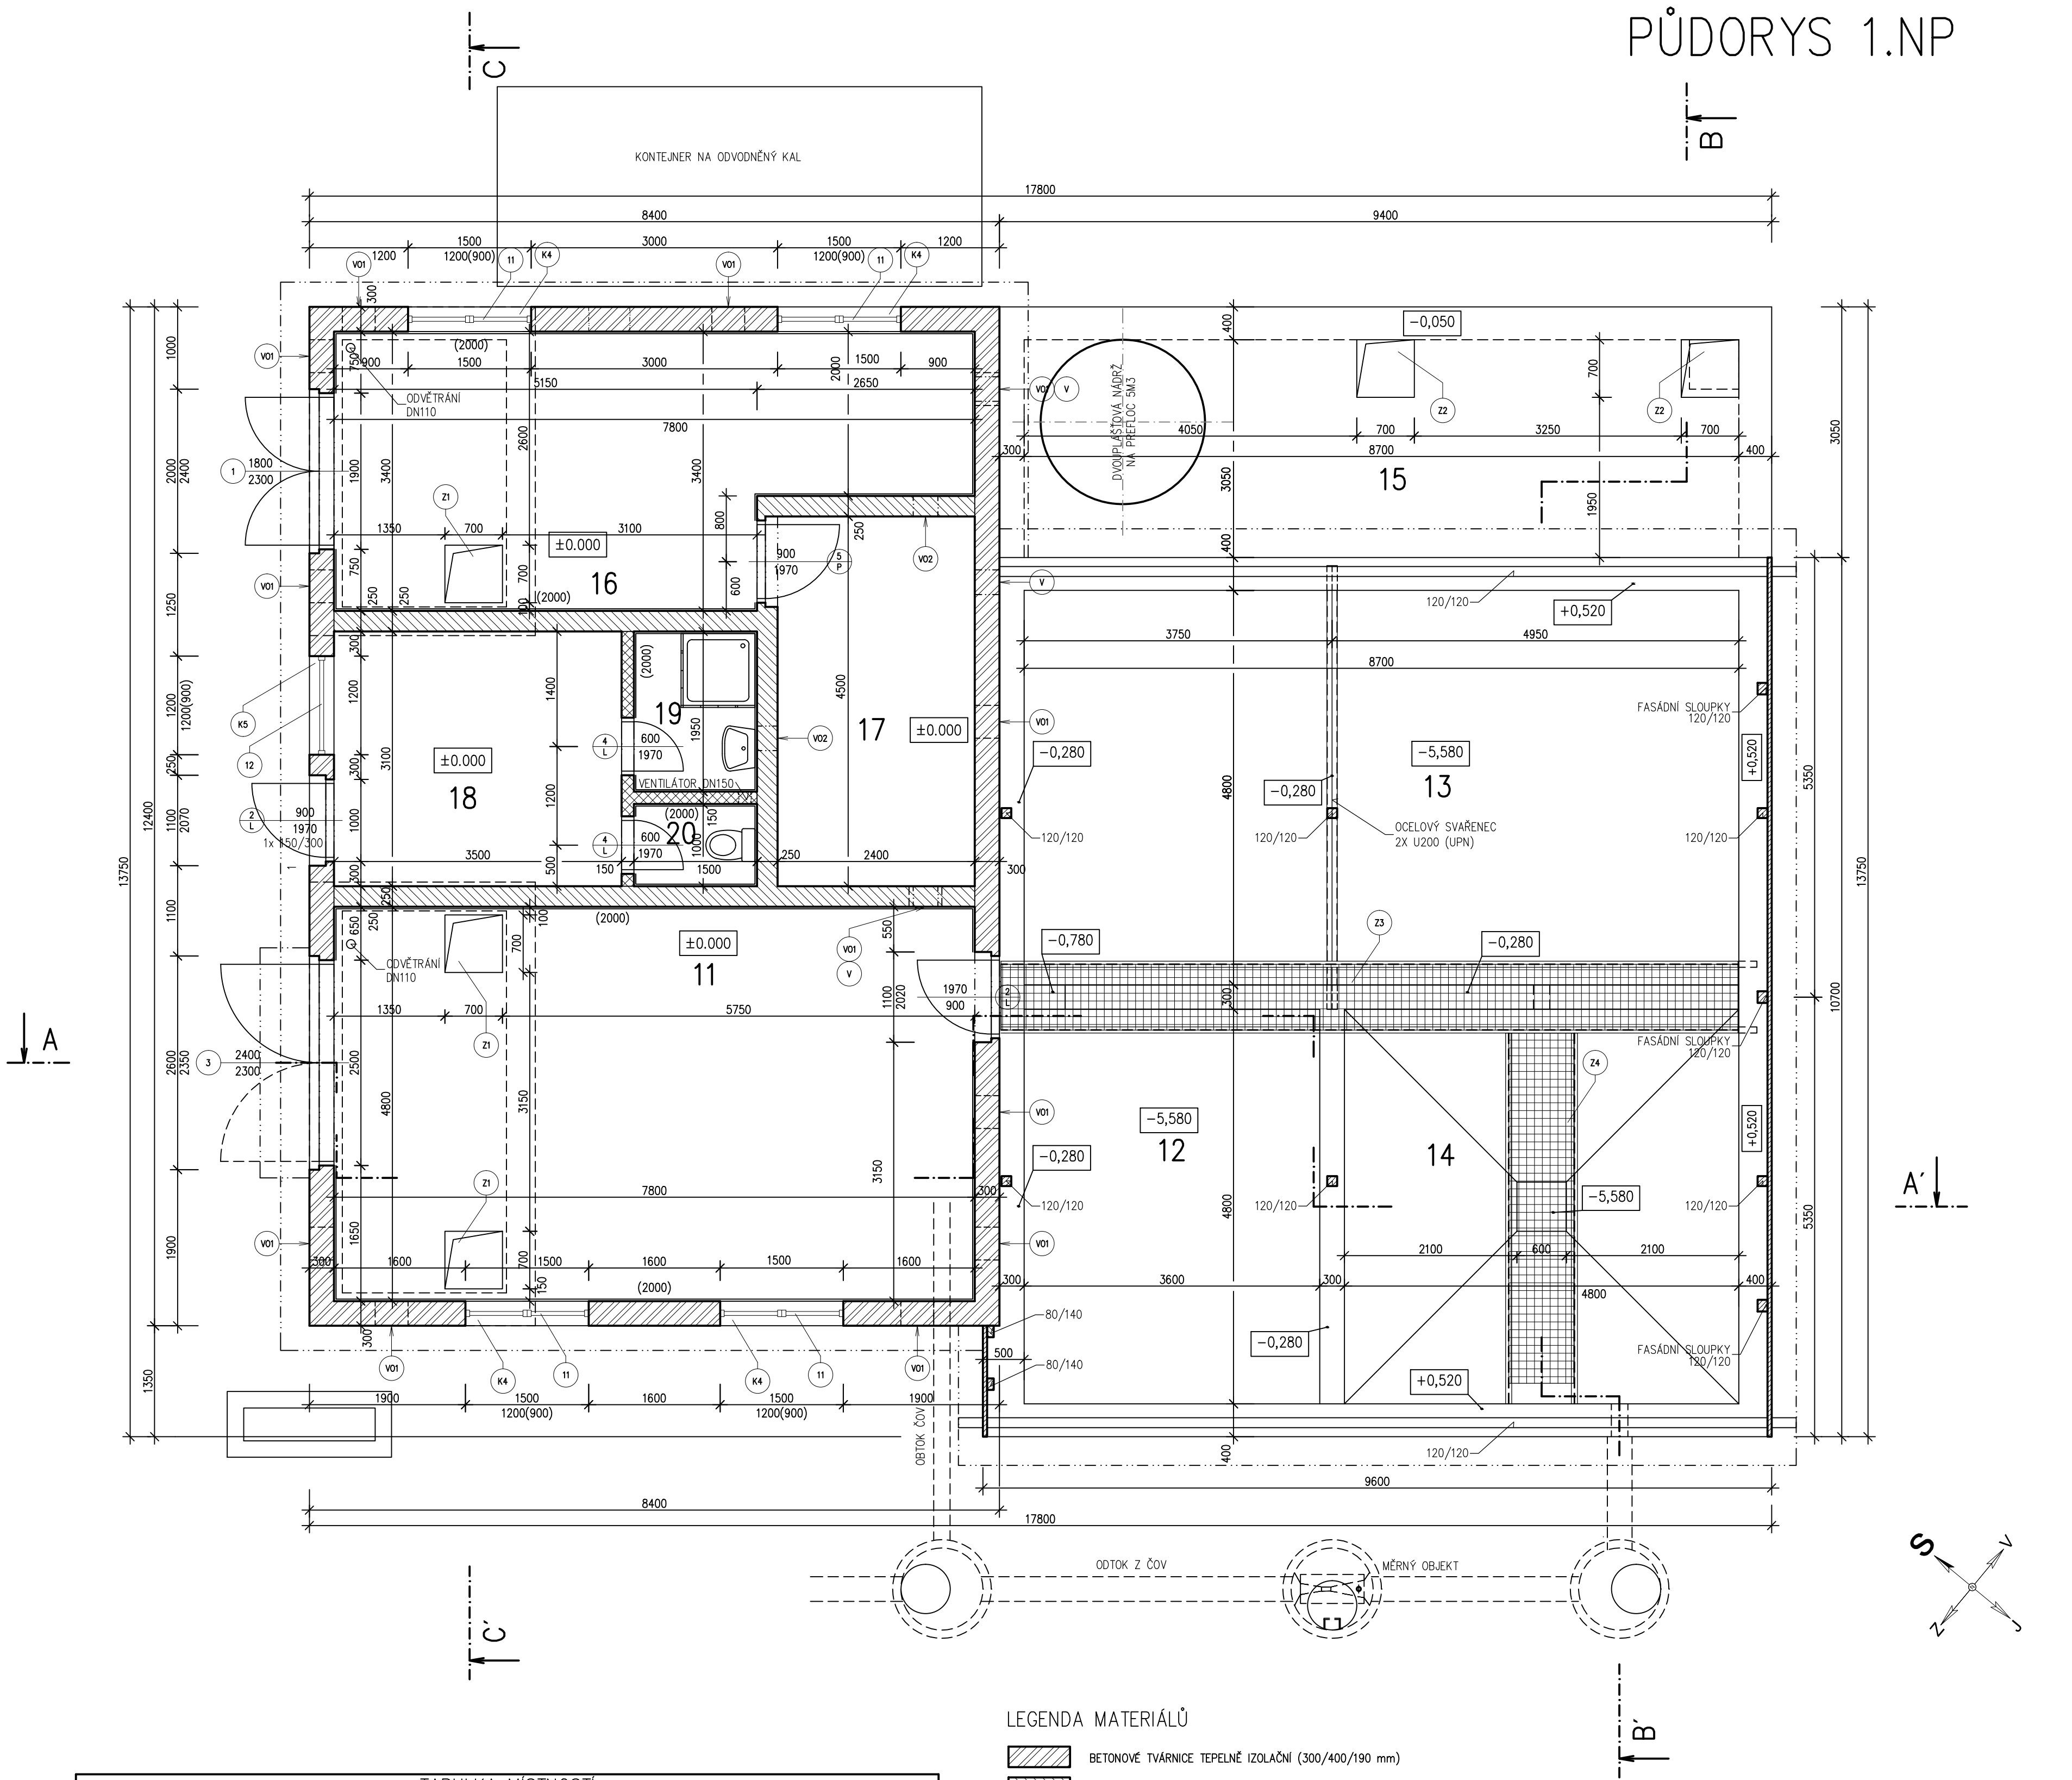

TABULKA MÍSTNOSTÍ						
ČÍSLO	ÚČEL MÍSTNOSTI	PLOCHA [m²]	ÚPRAVA PODLAH	ÚPRAVA STĚN	SVĚTLÁ VÝŠKA [m]	STROP
11	HRUBÉ PŘEDČISTĚNÍ	38,24	P2a, P2b	VPC OMÍTKA + KER. OBKLAD v. 2 m	3	ZASTROPENO, ZATEPLENO
12	DENITRIFIKACE	17,28	POHLEDOVÝ BETON	POHLEDOVÝ BETON		
13	NITRIFIKACE	41,76	POHLEDOVÝ BETON	POHLEDOVÝ BETON		
14	DOSAZOVACÍ NÁDRŽ	23,04	SPÁDOVÝ BETON KLIN	POHLEDOVÝ BETON, SPÁDOVÝ BETON KLIN		
15	KALOJEM	23,05	SPÁDOVÁ BET. MAZANINA	POHLEDOVÝ BETON	4,8	ŽB STROPNÍ DESKA
16	KALOVÉ HOSPODÁŘSTVÍ	23,3	P2a, P2b	VPC OMÍTKA + KER. OBKLAD v. 2 m	3	ZASTROPENO, ZATEPLENO
17	DMYCHÁRNA	10,97	P1	VPC OMÍTKA + KER. OBKLAD v. 2 m	2,6	ZASTROPENO, ZATEPLENO
18	MÍSTNOST OBSLUHY	11,35	P1	OMÍTKA VÁPENOCEMENTOVÁ ŠTUKOVÁ	3	ZASTROPENO, ZATEPLENO
19	KOUPELNA	2,92	P2a	VPC OMÍTKA + KER. OBKLAD v. 2 m	2,6	ZASTROPENO, ZATEPLENO
20	WC	1,5	P2a	VPC OMÍTKA + KER. OBKLAD v. 2 m	2,6	ZASTROPENO, ZATEPLENO

Celková plocha [m²]: 151,65

LEGENDA MATERIÁLŮ

- BETONOVÉ TVÁRNICE TEPELNÉ IZOLAČNÍ (300/400/190 mm)
- BETONOVÉ NOSNÉ TVÁRNICE (250/400/190 mm)
- PŘÍČKOVÉ BETONOVÉ TVÁRNICE (120/500/190 mm)
- PROSTÝ BETON (C12/15)
- ŽELEZOBETON C25/30
- ŽELEZOBETONOVÉ VĚNCE
- ŽELEZOBETON C20/25, C12/15
- DŘEVO
- POROROŠT
- ŠTĚRKOPISKOVÝ PODSYP
- HUTNĚNÝ ZÁSYP
- TEPELNÁ IZOLACE
- HYDROIZOLACE
- POLYSTYREN

5				
4				
3				
2				
1	AKTUALIZACE po zpsnění statické části PD	01/2015	Ing.M.JANIČEK	
0	PRVNÍ VYDÁNÍ	12/2014	Ing.M.JANIČEK	
ZMĚNA Č.	POPIS ZMĚNY	DATUM	KONTROLOVAL	PODPIS

±0,000=228,15 m n.m.– Bpv

VYPRACOVAL Ing.M.JANIČEK	KONTROLOVAL P.GUERREROVÁ	ZODP.PROJ. Ing.P.PLICHTA	HIP Ing.J.MALÁ	PROVOD inž. spol. s r.o. V Podhájí 226/28 400 01 Ústí n/L tel.: 475 201 580 provod@provod.cz http://www.provod.cz	
INVESTOR: OBEC PŘÍSTOUPIM PŘÍSTOUPIM 80 282 01 ČESKÝ BROD				FORMÁT 6x4	ČÍSLO PARÉ
STAVBA : PŘÍSTOUPIM – ČOV A KANALIZACE				ÚČEL DZS	
OBSAH: SO 02 PROVOZNÍ OBJEKT S AKTIVACÍ PŮDORYS 1. NP				DATUM 09/2014	
				MĚŘÍTKO 1 : 50	
				kótováno v mm	
				Č.ZAKÁZKY 047	
				Č.VÝKRESU D.1.1.02–03	