


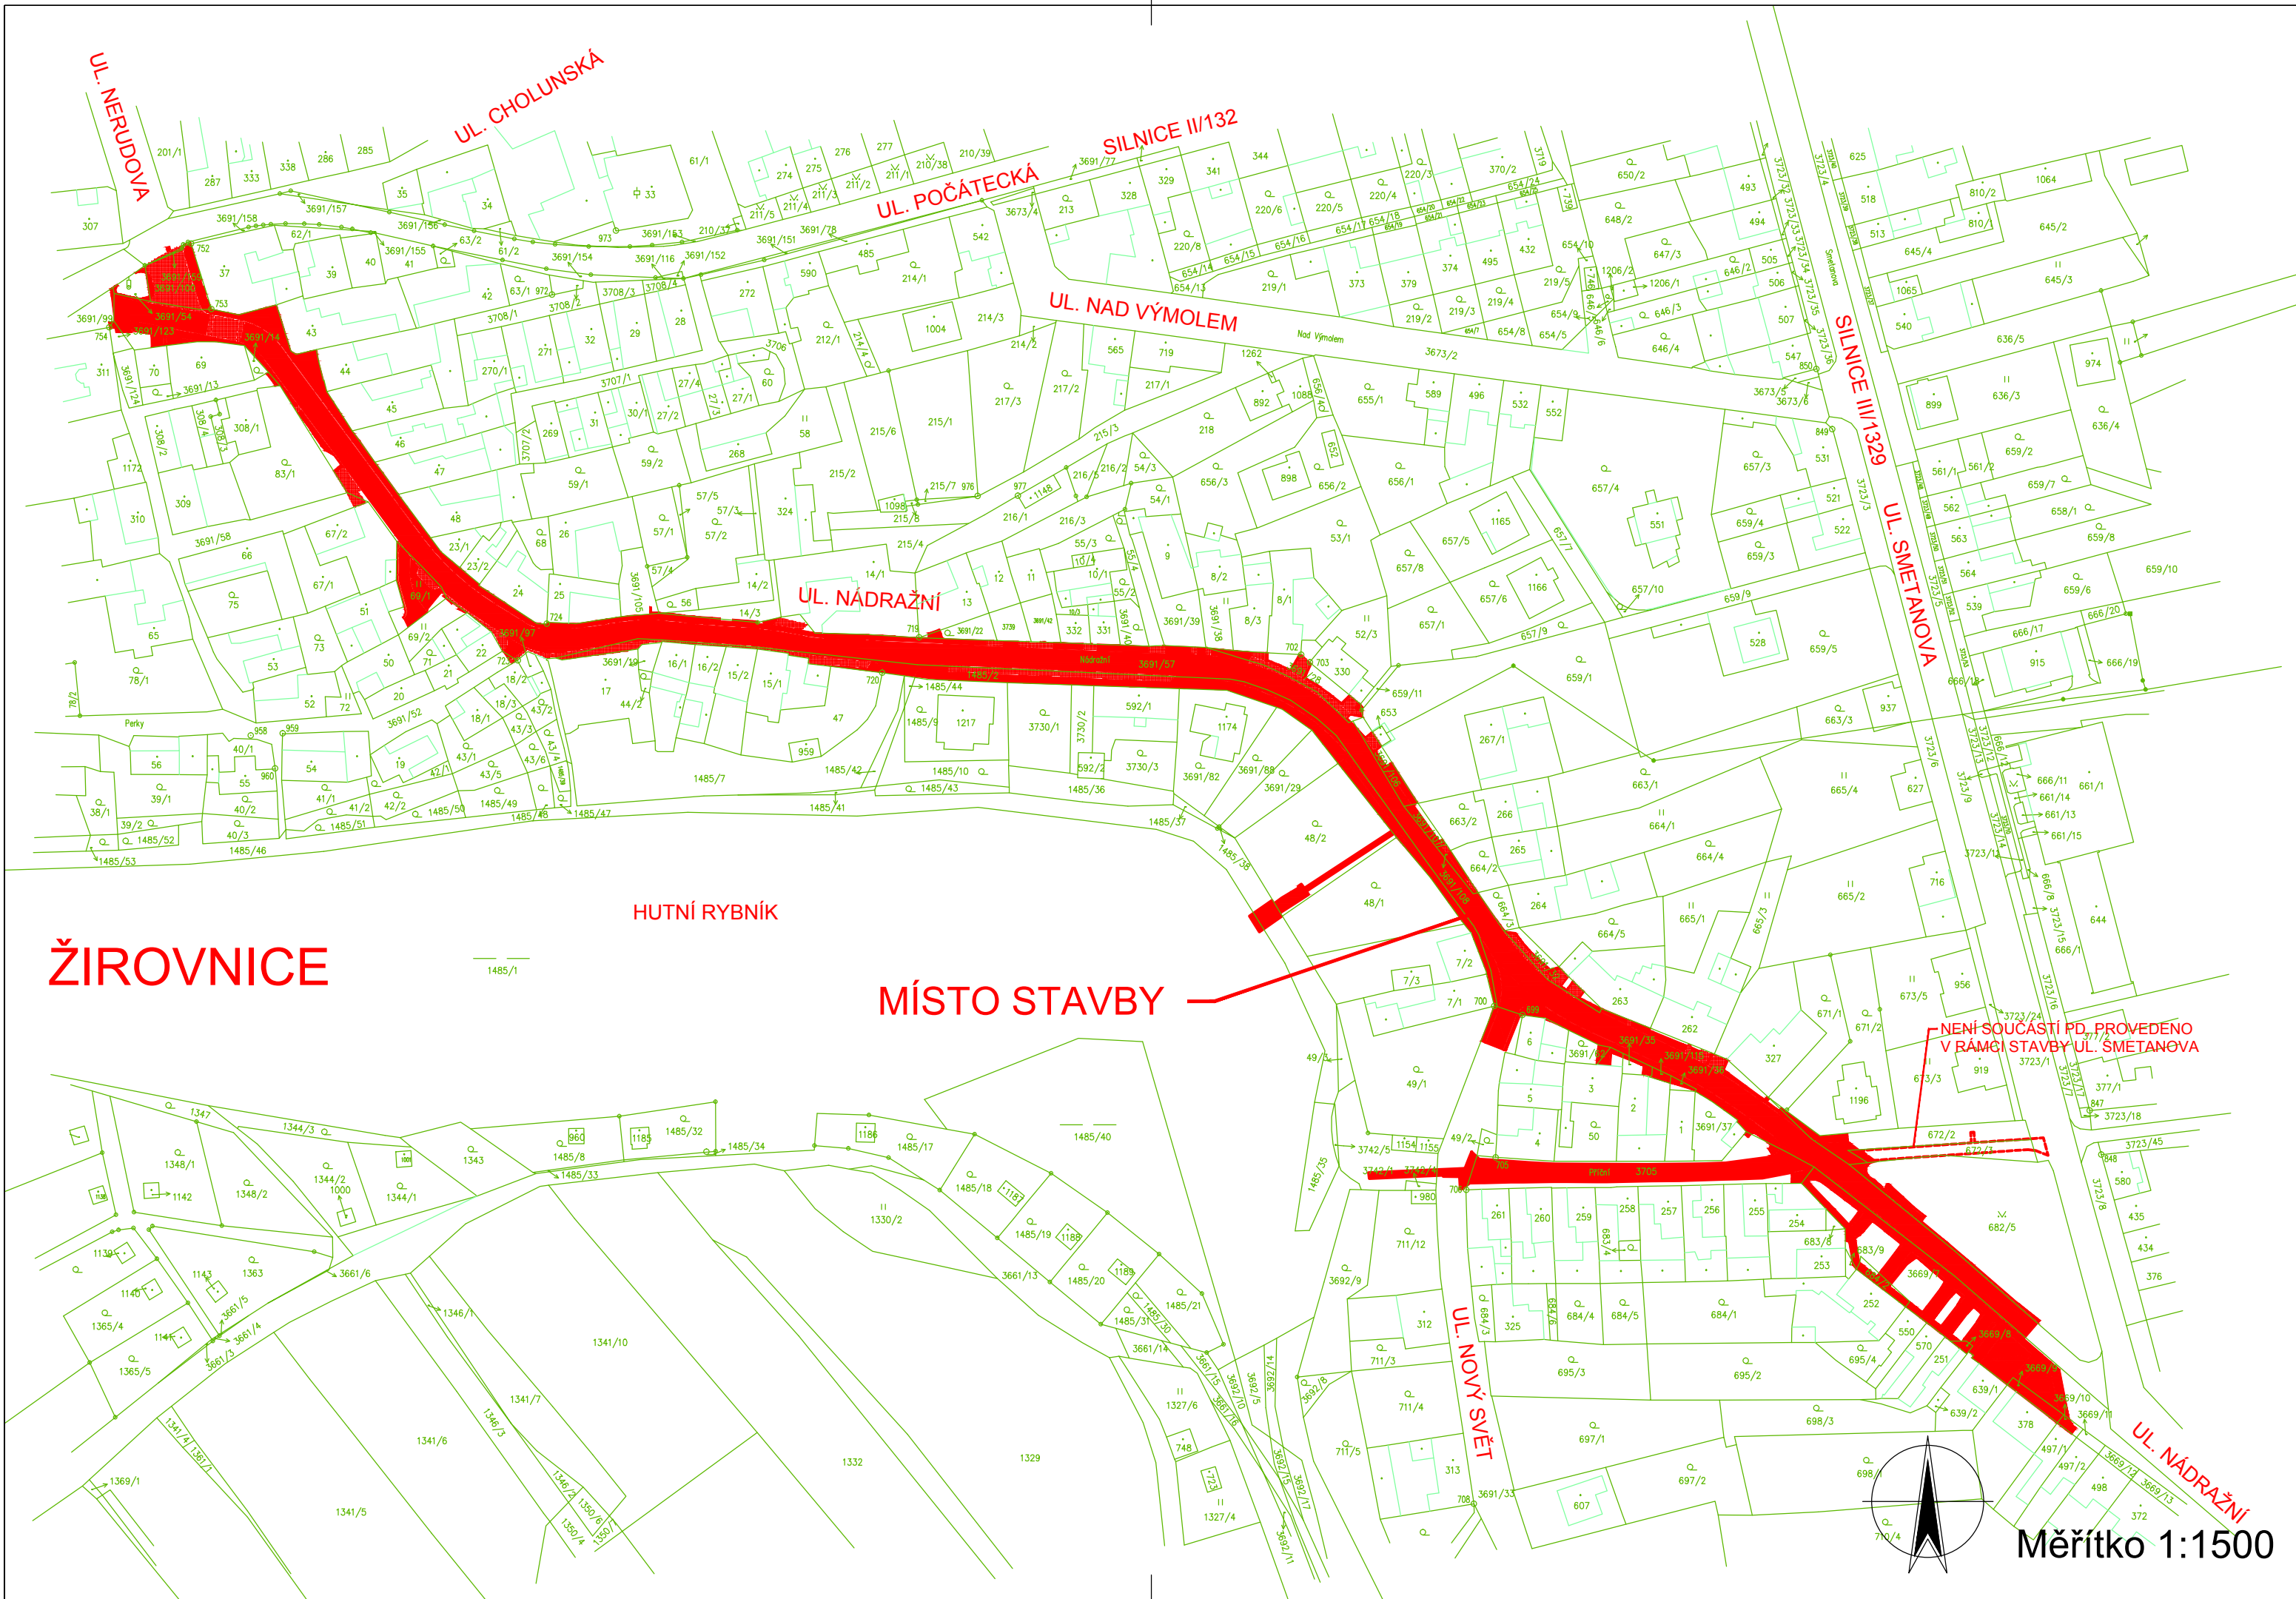

Změna	Číslo/rok	Vypracoval

HIP :	VP : Josef Šedivý
Projektant : Richard Šindelář	Kontroloval : Josef Šedivý

Zodp. projektant :
Ing. Lubomír Hlom

WAY project s. r. o.
Jindřichův Hradec, Jarošovská 1126/II
tel.: 384 321 494, 384 327 505
email: wayproject@wayproject.cz

Stavebník : Město Žirovnice	Č. zakázky : 622	Paré č.:
Obec : Žirovnice	Datum : 06/2012	
Stavba : Rekonstrukce ulice Nádražní - Žirovnice	Formát : 3 A4	
Příloha : Přehledná situace	Měřítko : 1:1500	
	Stupeň : ZDS, PDPS	
	Číslo arch. : 13/11	Číslo přílohy : B 1