


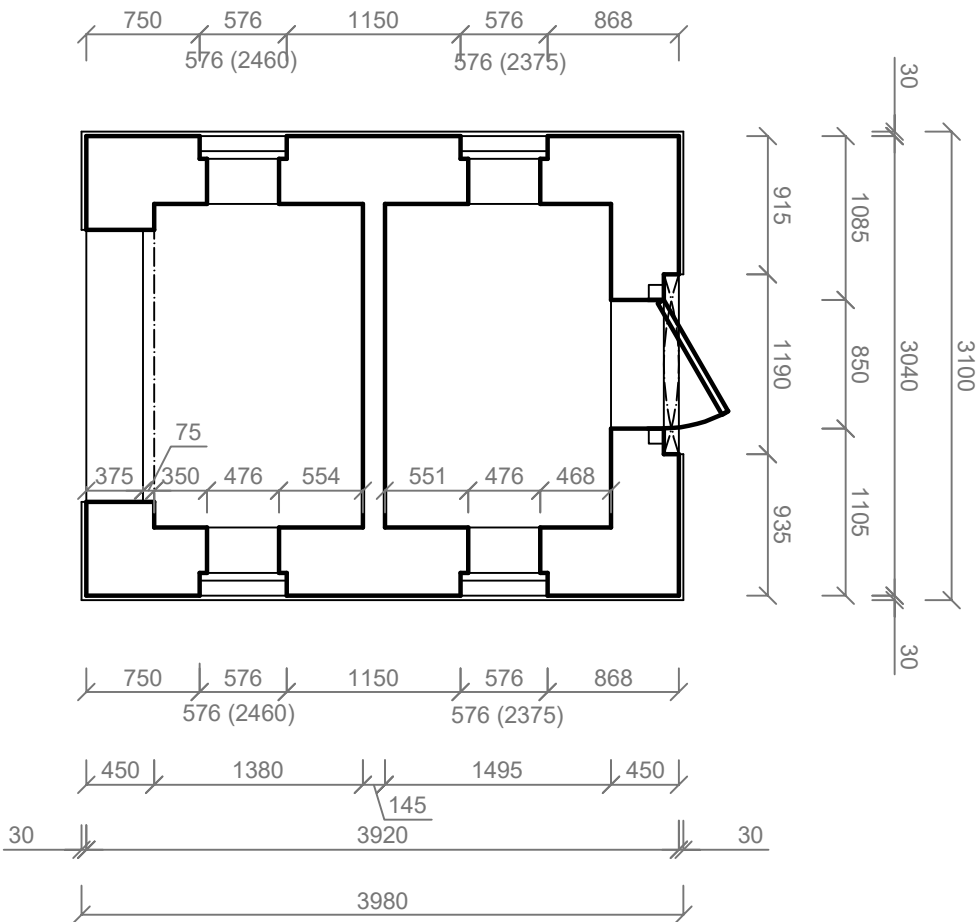


Navrhované práce dle závazného stanoviska MěÚ Rakovník, odbor památkové péče:

- v nejbližším okolí kapličky (cca 1,2 m), po jejím obvodu, odkopání travního dmu na pevný podklad, jeho vyrovnání s mírným sklonem směrem od kapličky
- oprava a repase kovaného křížku z vrcholu zvoničky
- rozebrání střešní krytiny
- po odhalení posouzení stavu zvonového závěsu a krovu střeš
- obnova tesařské vazby krovu, nové pozednice a námětky na krokvích (z borovice), dřevo bude ošetřeno ochrannými prostředky v bezbarvém prostředkem
- nová krytina v provedení bobrovky bez engoby, segmentové zakončení z hladkých hřebenačů bez příruby kladených do pokrývačské malty, krytina bude kladena dvojřítě, v korunkové vazbě. Hřeben a nároží do malty. Bez použití fólie ve skladbě střechy. Koncové hřebenače nebudou opatřeny čtverkoulí, budou vyplněny pokrývačskou maltou.
- repase/zhotovení replik kruhových oken (tradiční výrobní postupy)
- vstupní mříže, osazené ve vhodové nice kaple, budou vyjmuty a přeneseny do restaurátorské dílny, zde budou očištěny, repasovány nově opatřeny nářetem
- repase 3 žaluziových výplní zvonice a vhodových dveří s tesařskou zárubní za použití tradičních výrobních postupů
- kování, dveřní závěsy a kované kliky se štitky budou zhotoveny kováním
- dokumentace původní profilace korunní římsy a nejstarších fasádních omítek, plus barevnosti
- otiisk profilace korunní římsy, zhotovení šablony, podle které bude následně obnovena profilace římsy v plném rozsahu (provede odborný štukatér)
- omítky budou oklepány
- vnější omítky obnoveny dvouvrstvě, čistiě vápennou omítkou, míchanou na stavbě, z dobře uleželého hydrátu. Jádro bude nahozené na řídký posítk z nastavované malty. Profil korunní římsy bude obnoven, tažen podle šablony. Sokl bude opatřen omítkou ze lžící hozené, cementem mírně nastavené malty, s povrchem rovnáním ručně lžící.
- vrchní náter bude obnoven na dobře uzrálý povrch omítek, výhradně vápenný (lze použít modifikované vápno), barva jednotná v exteriéru smetanová, v interiéru bílá, sokl světle šedý
- vnitřek kaple bude vydlážděn pálenými cihlami položenými na zhuňtý povrch

(kompletní výpis prací je uveden v závazných stanoviscích zn. MUR/23068/2018 ze dne 25.4.2018 a MUR/43159/2024 ze dne 23.7.2024)

Všecké rozměry ověřit na místě!
Nesrovnalosti konzultovat s projektantem!
Tato dokumentace neslouží k provedení stavby!

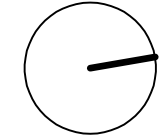

Vypracoval: Jana Pondělíčková		Jana Pondělíčková Čelakovského 976 269 01 Rakovník tel.: 720 101 653	
Stavebník: Obec Hořovičky Hořovičky 111, 270 04 Hořovičky		Datum: 11/2024	
Stavba: Udržovací práce kapličky Hokov, st. p. č. 88 k. ú. Hokov		Účel: udržovací práce	
Půdorys		Měřítko: 1 : 50	Číslo výkresu: D.1