


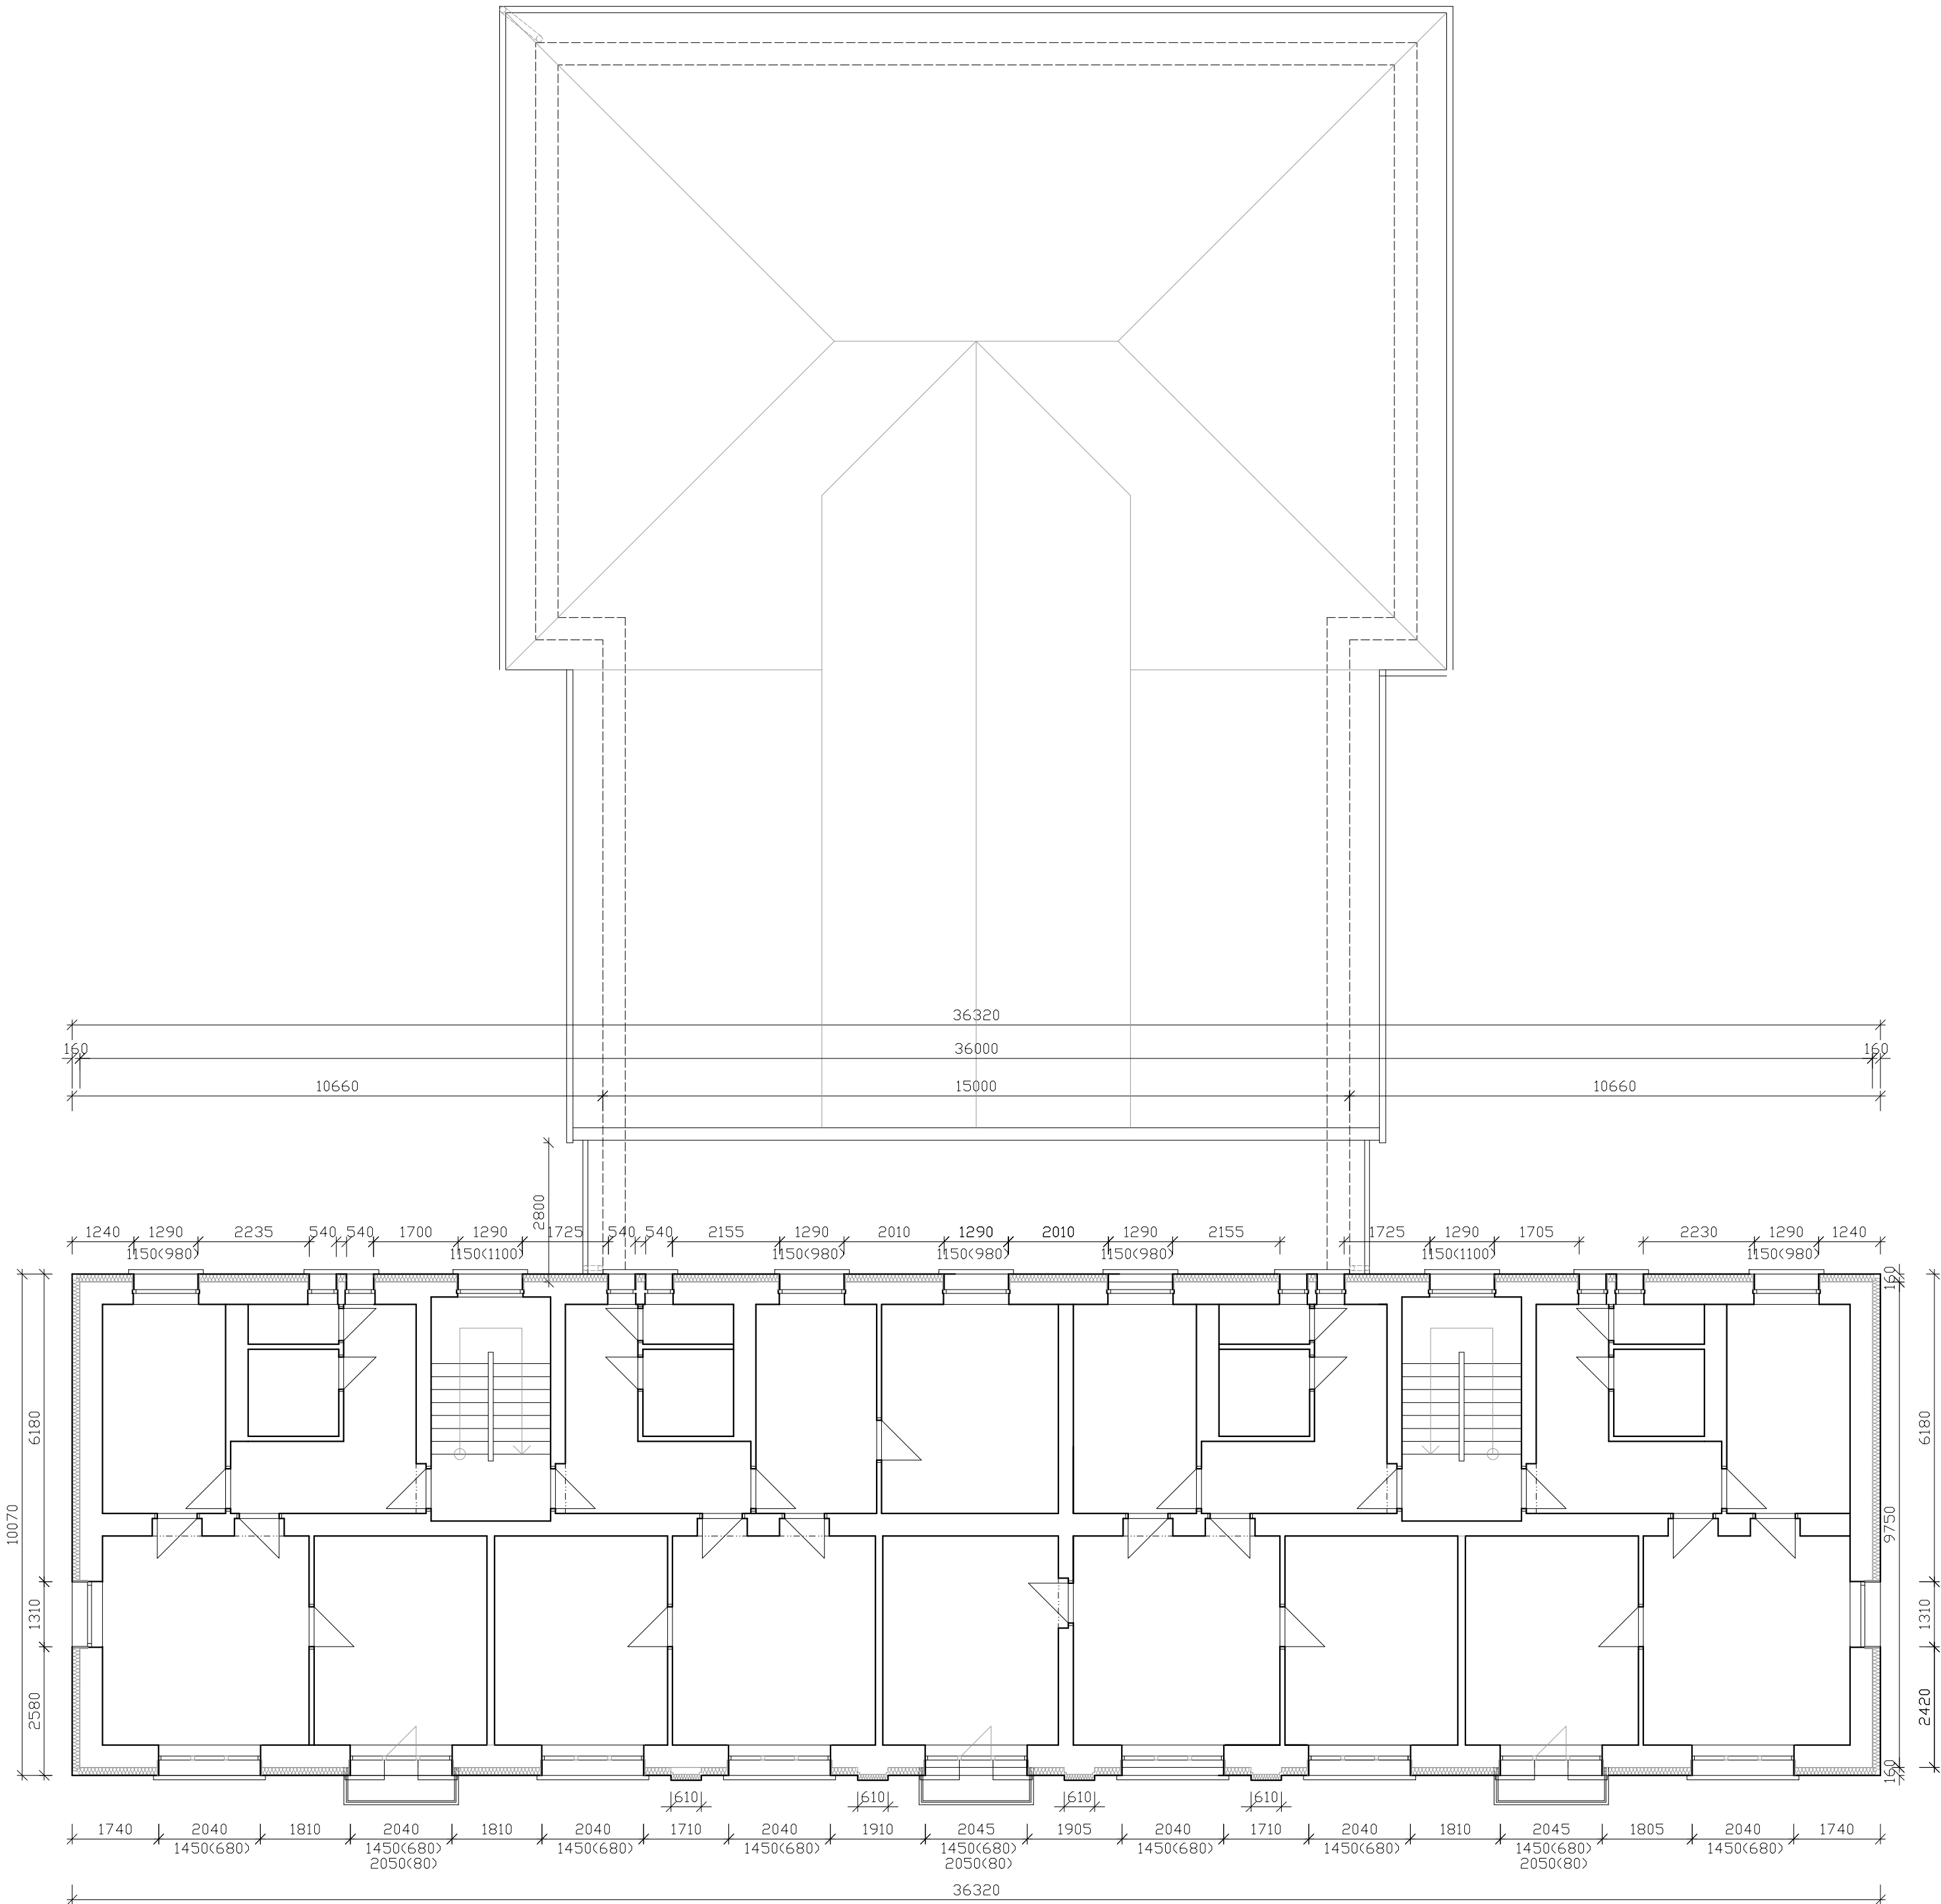

LEGENDA POVRCHOVÝCH ÚPRAV

PRO ZATEPLENÍ OBJEKTU BUDE POUŽITO SYSTÉMOVÉ ŘEŠENÍ ETICS
ZATEPLENÍ POLYSTYRENEM EPS 70F v tl. 160 mm
PILASTRY ŠÍŘE 610 mm a tl. 60 mm NAD ÚROVEŇ FASÁDY
POVRCHOVÁ ÚPRAVA TENKOVrstvou PROBARVENOU OMÍTKOU
VYUŽITÍ FASÁDNÍCH PRVKŮ – ŘÍMSY VIZ. VÝKRESY POHLEDŮ

LEGENDA

 ZAZDÍVKY – TVÁRNICE PORFIX

ZODPOVĚDNÝ PROJEKTANT: Ing. Lucie Pražáková	VYPRACOVAL: Ing. Lucie Pražáková	FORMÁT: 4x A4	ING. LUCIE PRAŽÁKOVÁ Autorizovaný inženýr v oboru pozemní stavby www.projektytu.cz + 420 777 317 389 Vodní 177 541 01 Trutnov
INVESTOR: Město Rtyně v Podkrkonoší,Hronovská 431, Rtyně v Podkrkonoší		DATUM: 07/2023	
STAVBA: ZATEPLENÍ OBJEKTU PRO BYDLENÍ K JÍDELNĚ č.p. 635 RTYNĚ V PODKRKONOŠÍ na st.p.č. 697 v k.ú. RTYNĚ V PODKRKONOŠÍ		STUPEŇ DOKUMENTACE: ohlášení stavby	
		ČÍSLO ZAKÁZKY: 04/2023	
		MĚŘÍTKO: 1:100	
VÝKRES: NOVÝ STAV PŮDORYS 2. a 3.NP		ČÍSLO VÝKRESU: D 1.12	