



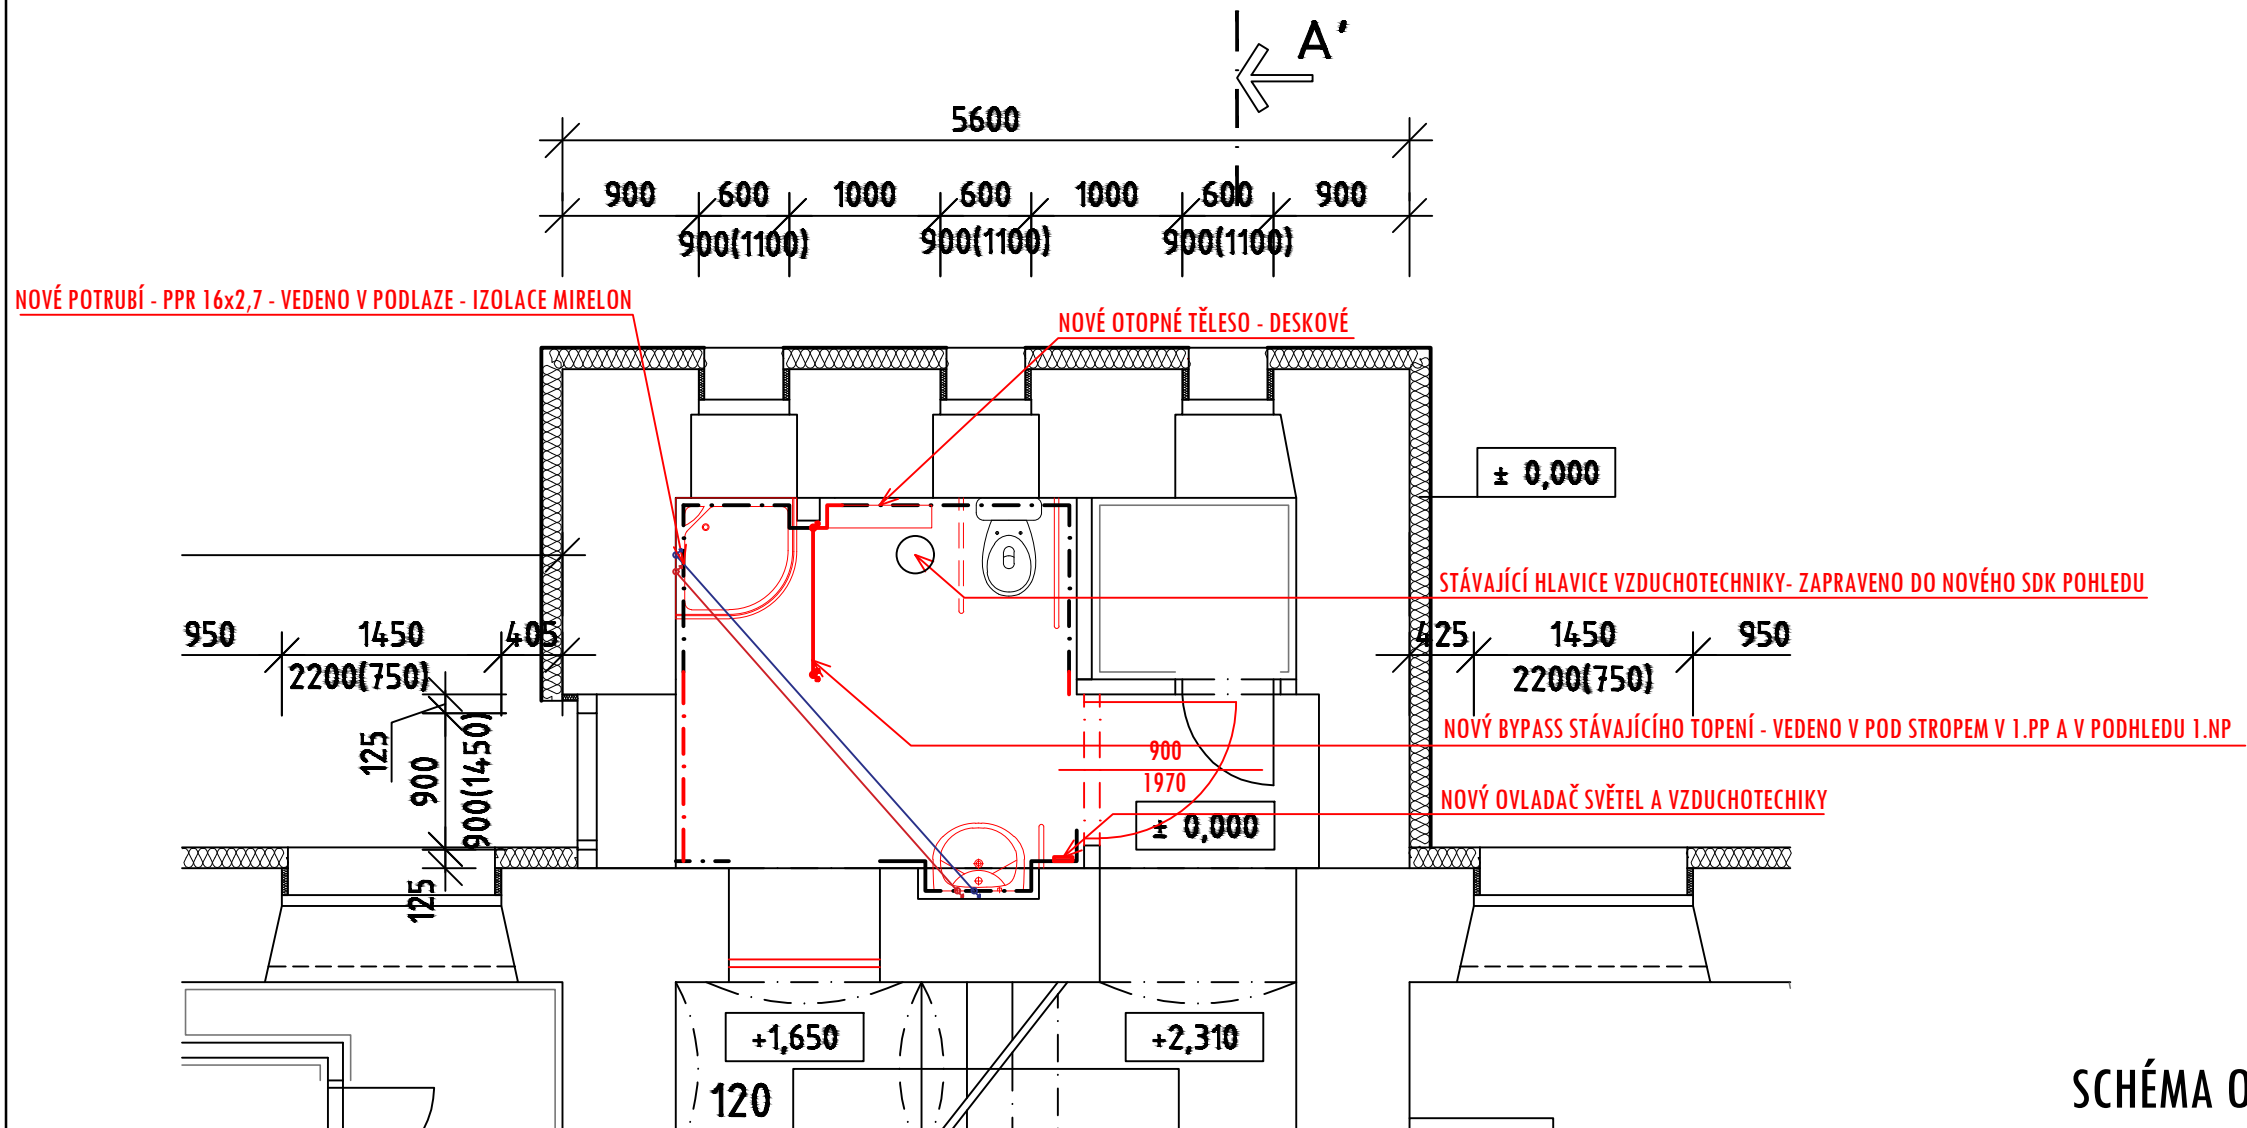


SCHÉMA OBJEKTU Č.P. 315 HORNÍ BENEŠOV

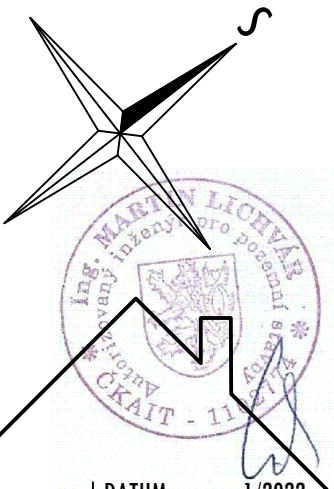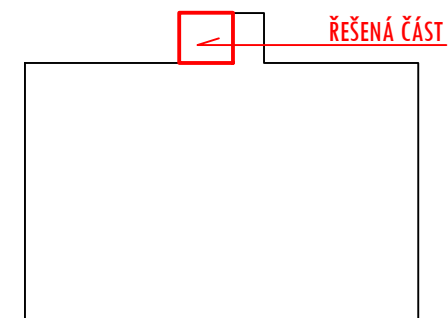

Projekční kancelář INFOHome

ZODPOVĚDNÝ PROJEKTANT: Ing. Martin Lichvár-ČKAIT1102774	Investor: MĚSTO HORNÍ BENEŠOV	DATUM: 1/2022
	Místo stavby: Č.P. 315 HORNÍ BENEŠOV	FORMÁT: A3
PROJEKTANT: Ing. Marek Zygula	PROJEKT: STAVEBNÍ ÚPRAVY TOALET OBJEKTU Č.P.315 V HORNÍM BENEŠOVĚ	STUPEŇ: DSP
		MĚŘÍTKO: 1:50
VYPRACOVAL: Ing. Adam Kupčík	NÁZEV VÝKRESU: PŮDORYS TOALET 1.NP - SCHÉMA TZB	KOPIE:
SÍDLO: Vodárenská 5, 747 07 Opava		ČÍSLO VÝKRESU: D1.1-b3
KANCELÁŘ: Na Starém břehu 7, Opava 746 01 IČ: 66720028		