



D/1 SPOJ VAZNÉHO TRÁMU

PŮDORYS
M 1:10

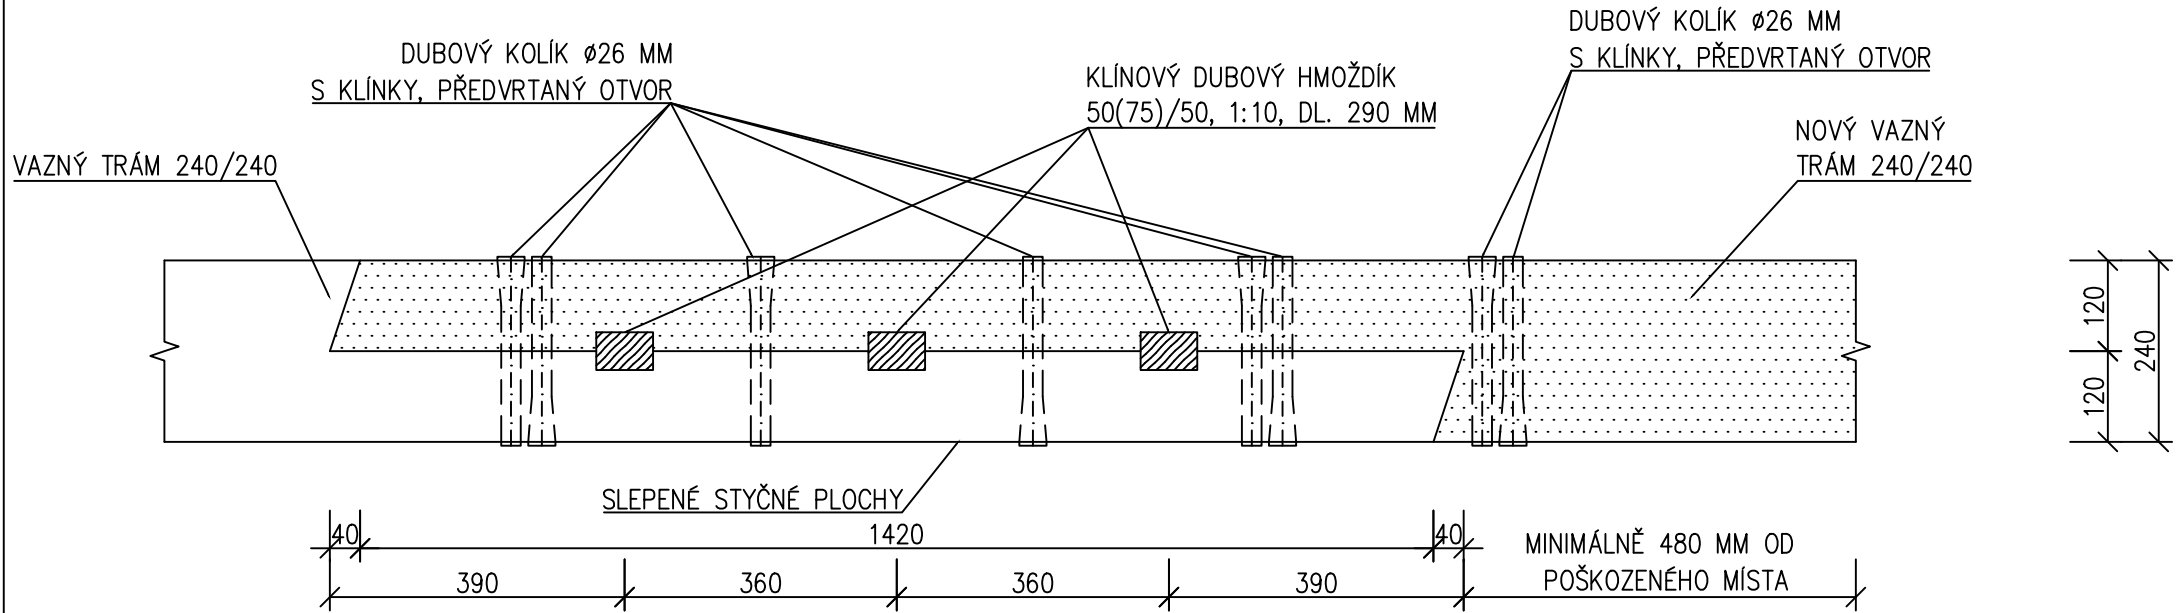


POHLED
M 1:10

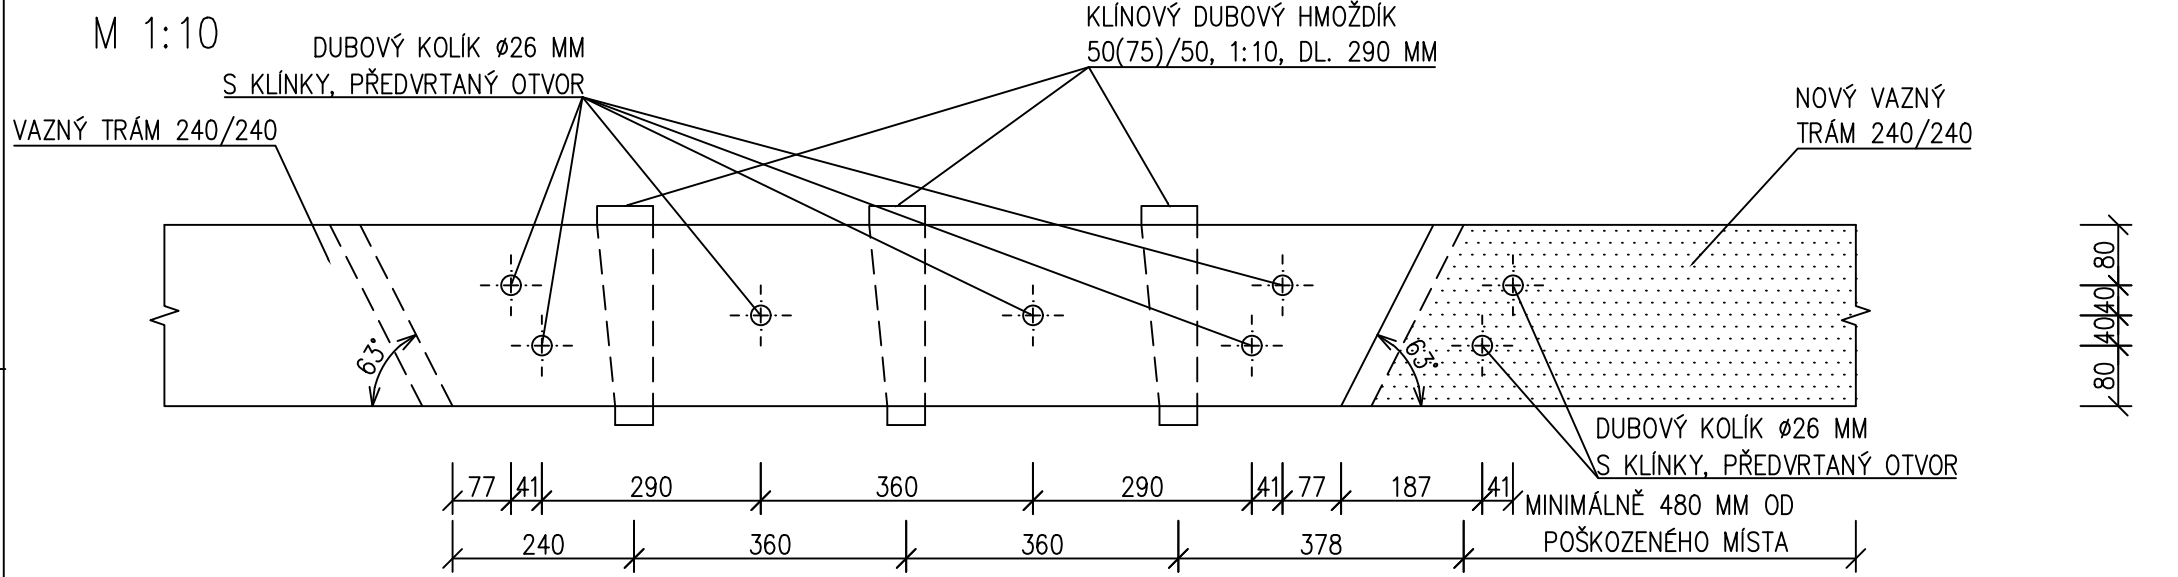


D/3 SPOJ ŠIKMÉ VZPĚRY PLNÉ VAZBY

PŮDORYS
M 1:10

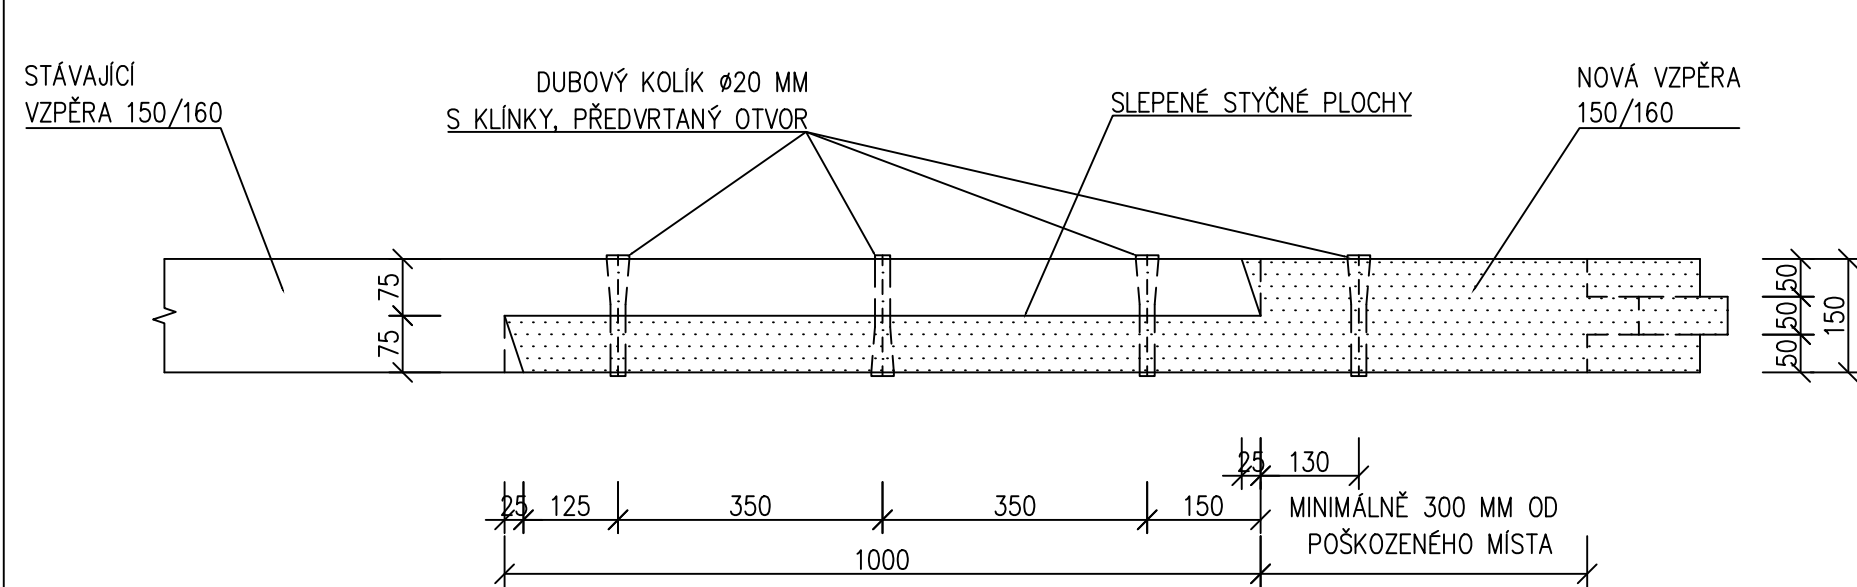


POHLED
M 1:10

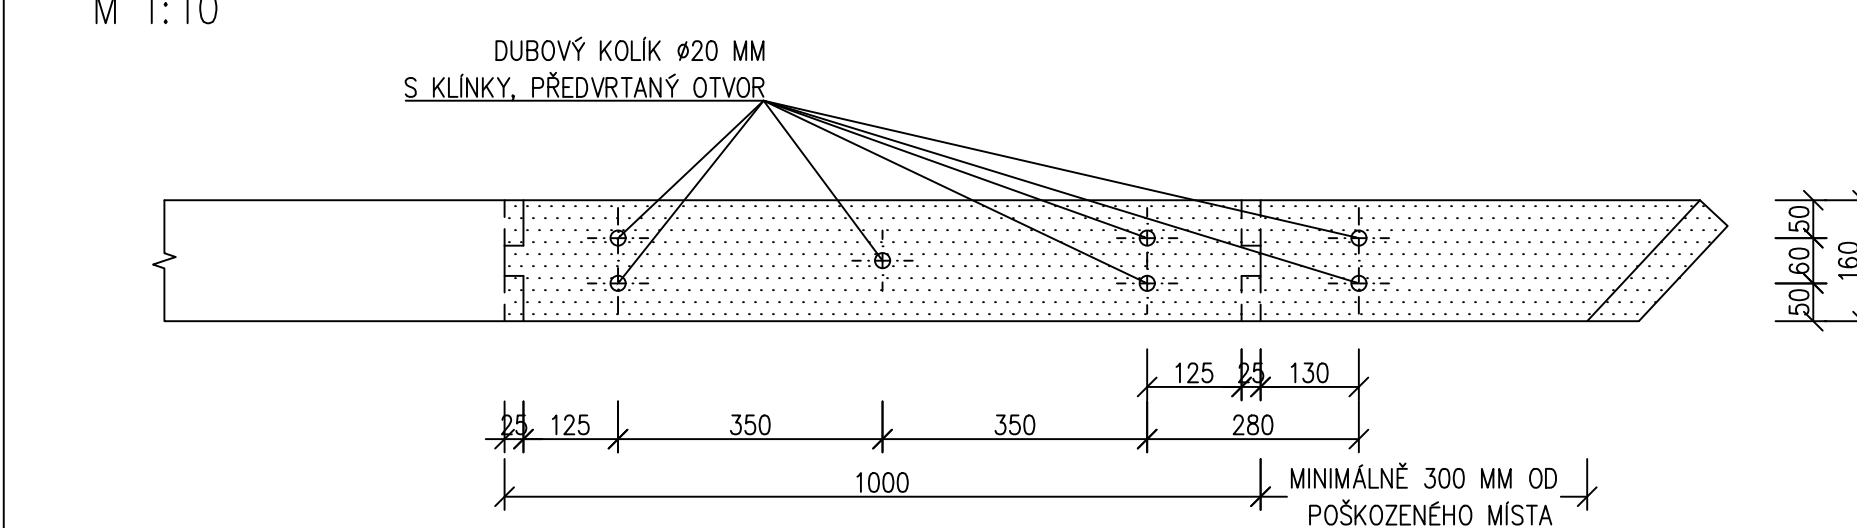


D/2 SPOJ KROKVÍ, HAMBALKU

PŮDORYS
M 1:10

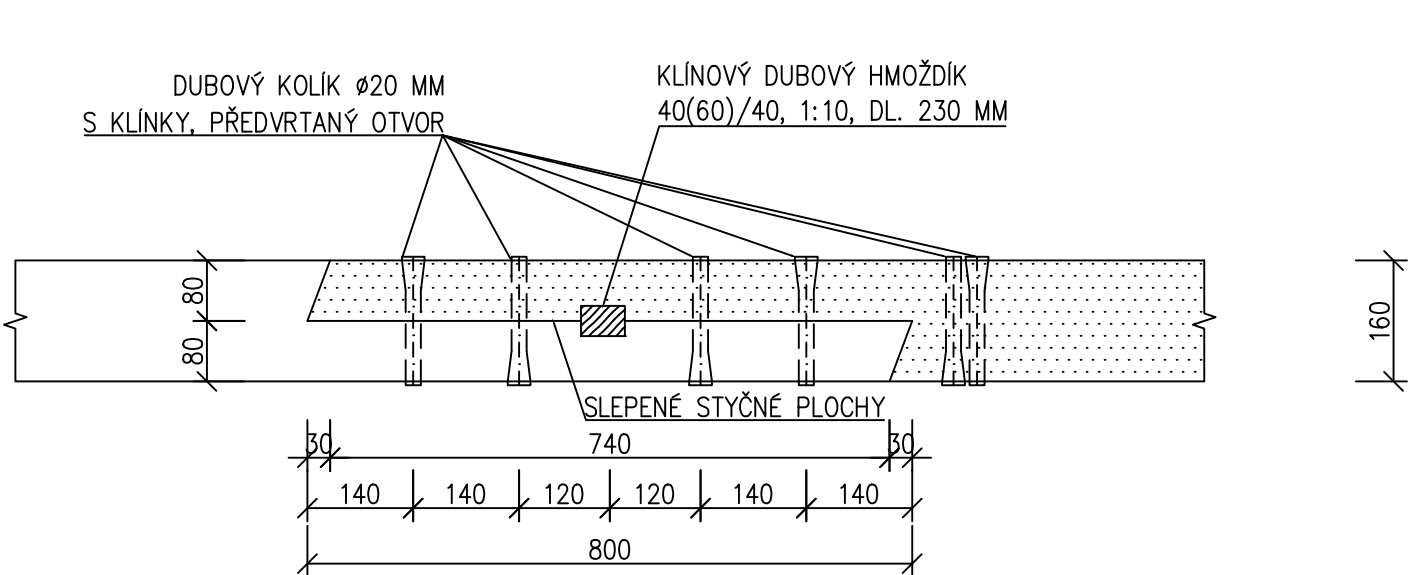


POHLED
M 1:10

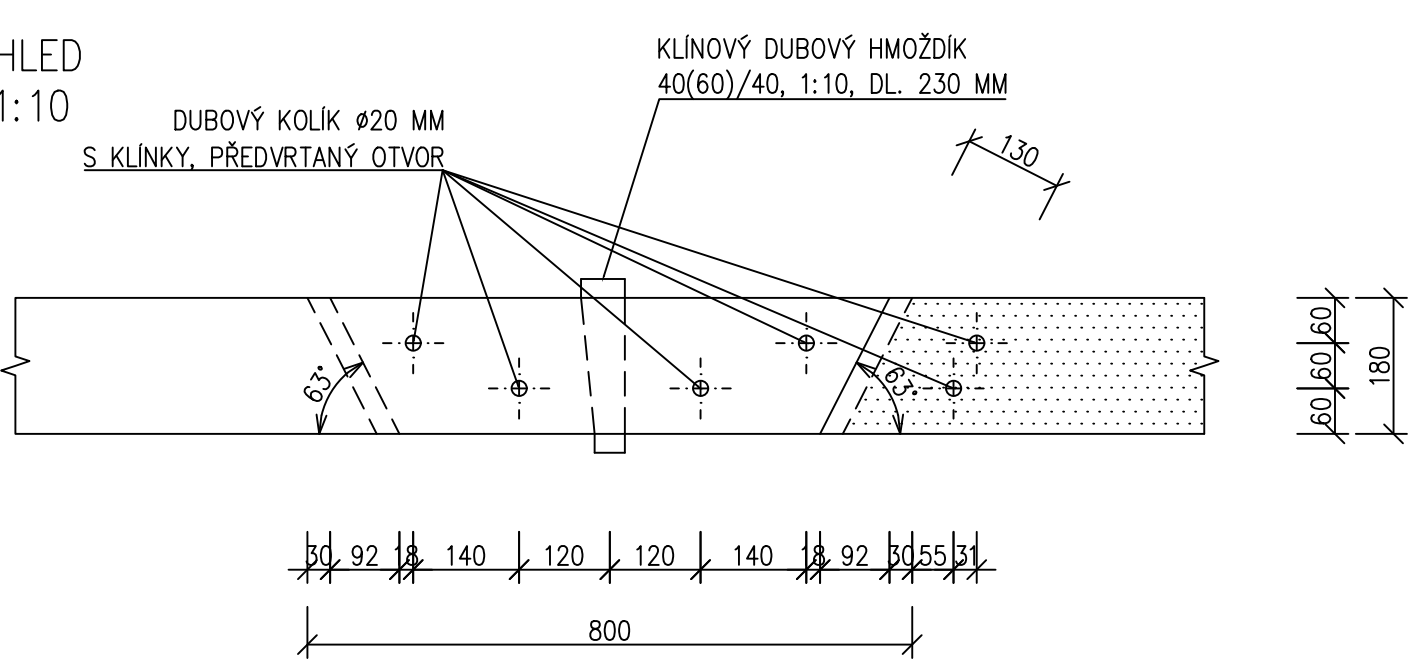


D/4 SPOJ POZEDNICE

PŮDORYS
M 1:10

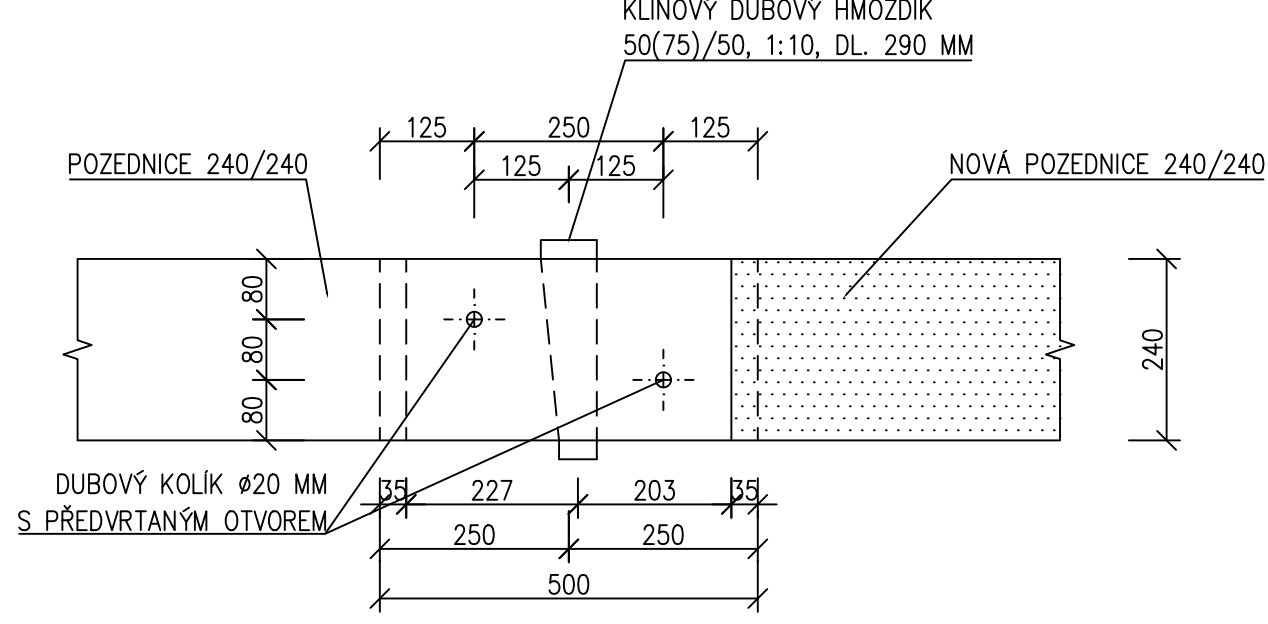


POHLED
M 1:10

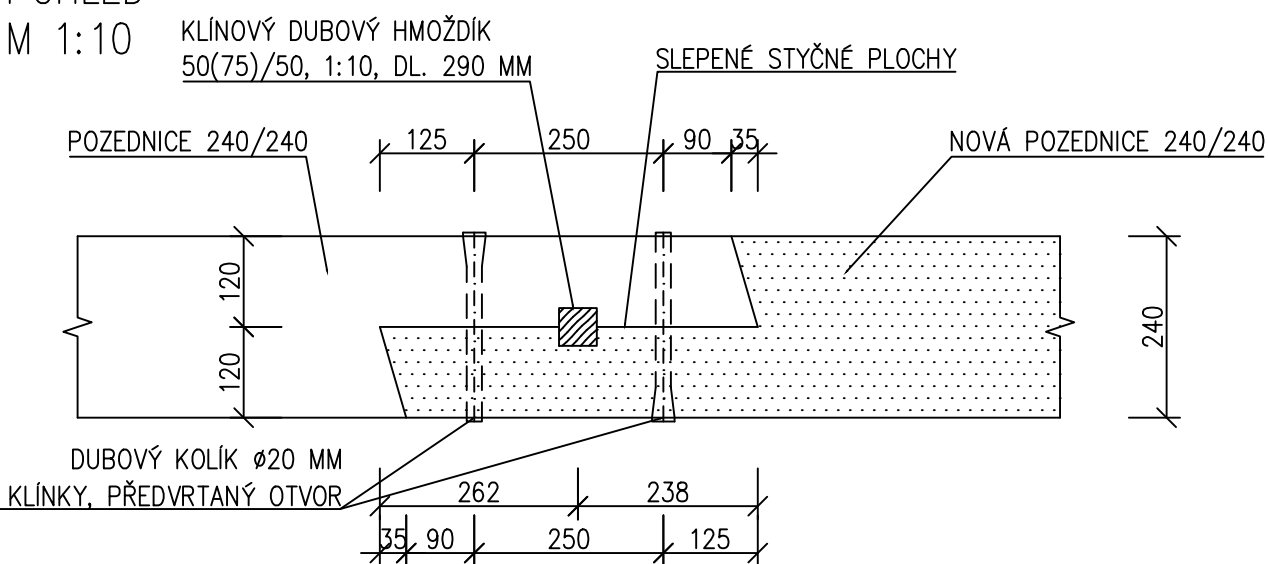


D/5 SPOJ VÝMĚNA – KRAČE

PŮDORYS
M 1:10

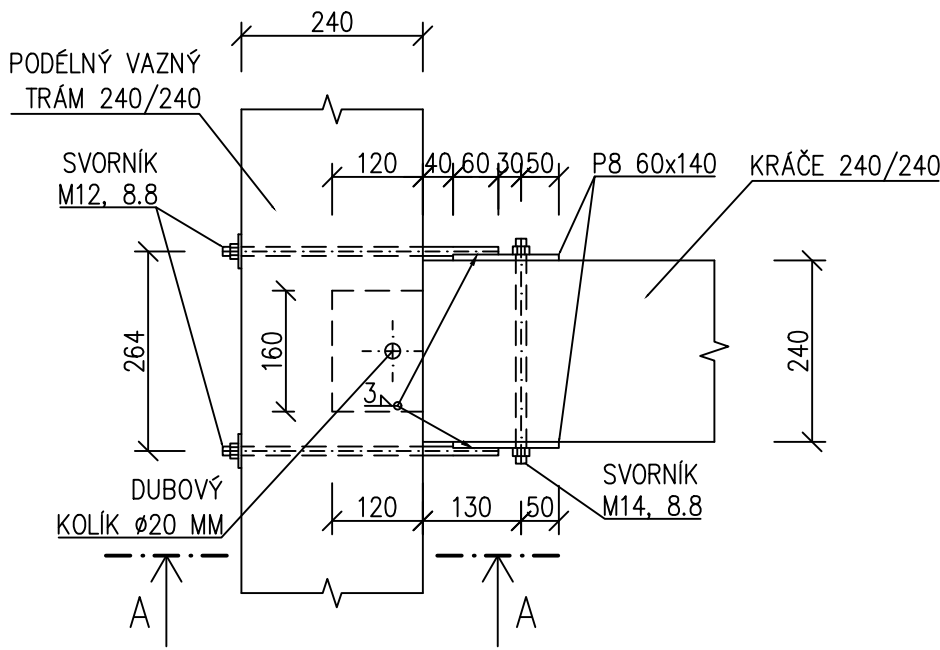

ŘEZ A–A
M 1:10

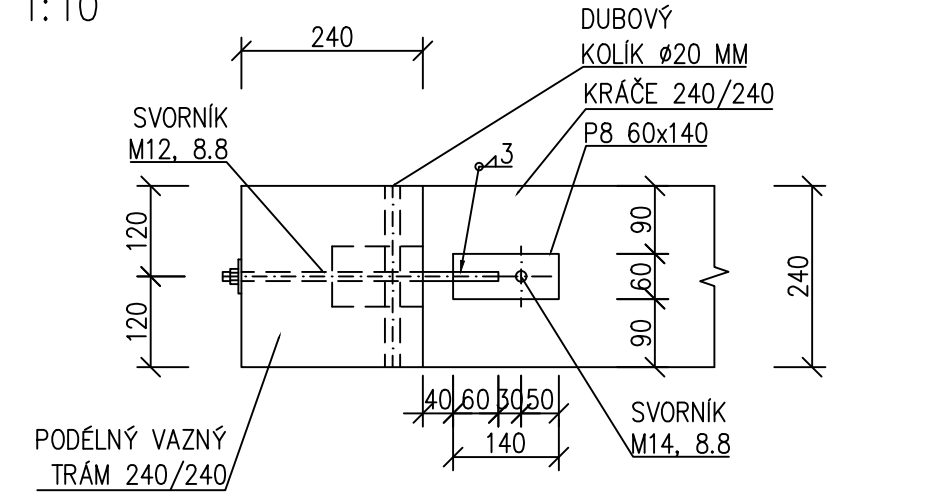

LEGENDA:


- NOVÉ DŘEVĚNÉ PRVKY DŘEVO C24
- STÁVAJÍCÍ DŘEVĚNÉ PRVKY

MATERIÁLY:

- DŘEVO: C24
- OCEL: S235
- SPOJOVACÍ OCELOVÉ PROSTŘEDKY: 8.8

POZNÁMKY:

- POUŽITÍ SPOJE NOVÝCH A STARÝCH DŘEVĚNÝCH PRVKŮ JE NUTNÉ POSODIT INDIVIDUÁLNĚ PODLE MÍSTA POUŽITÍ
- SPOJE NOVÝCH A STARÝCH PRVKŮ SE MUSÍ UDĚLAT CO NEJPŘESNĚJI
- VÝKRES NESLOUŽÍ JAKO DÍLENSKÁ DOKUMENTACE
- VEŠKERÉ NEJASNOSTI ŘEŠIT S PROJEKTANTEM

REVIZE Č.:	OBSAH :		DATUM :
TENTO VÝKRES JE DLE AUTORSKÉHO ZÁKONA MAJETKEM PROJEKTOVÉHO ATELIERU, JEHO KOPÍROVÁNÍ A ROZŠÍŘOVÁNÍ JE MOŽNO POUZE SE SOUHLASEM AUTORA			
MÍSTO STAVBY:	CHOCEŇ, ZÁMEK Č.P. 1		
OBJEDNATEL:	MĚSTO CHOCEŇ; MĚSTSKÝ ÚŘAD ul. JUNGMANOVA 301, 565 15 CHOCEŇ		
ZÁSTUPCE INVESTORA:	STAROSTA ING. LADISLAV VALTR. MBA; INV. ODD. ING. FRANTIŠEK ELIÁŠ, ING. JAN SVATOŠ		
PROJEKTANT:	<div></div> <div>PROJEKTOVÝ ATELIER PRO ARCHITEKTURU A POZEMNÍ STAVBY, s.r.o. BĚLEHRADSKÁ 199/70, 120 00, PRAHA 2, IČO : 45308616 TEL.: 224 255 555, 222 512 997 FAX: 222 512 997 EMAIL: ATELIERTS@ATELIERTS.CZ</div>		
VEDOUČÍ PROJEKTANT:	ZPRACOVATEL ČÁSTI:	ODB. SPOLUPRÁCE:	KONTROLOVAL:
Ing.arch. T. ŠANTAVÝ	Ing. O. ČÍŽEK		Ing.arch. T.ŠANTAVÝ
Č.ZAK.: 089 123 1500	CHOCEŇ zámek č.p. 1 OBNOVA STŘECHY A KROVU		Č.PARÉ:
DATUM: 04/2016			
POČET A4: 10			
NÁZEV*.DWG: DETAILY–SPOJE			
MĚŘÍTKO: 1:10	DETAILY SPOJŮ		Č.PŘÍLOHY: D1.2/4
STUPEŇ: DSP + DPS			
PROFESÍ: STAVEBNĚ KONSTRUKČNÍ			