


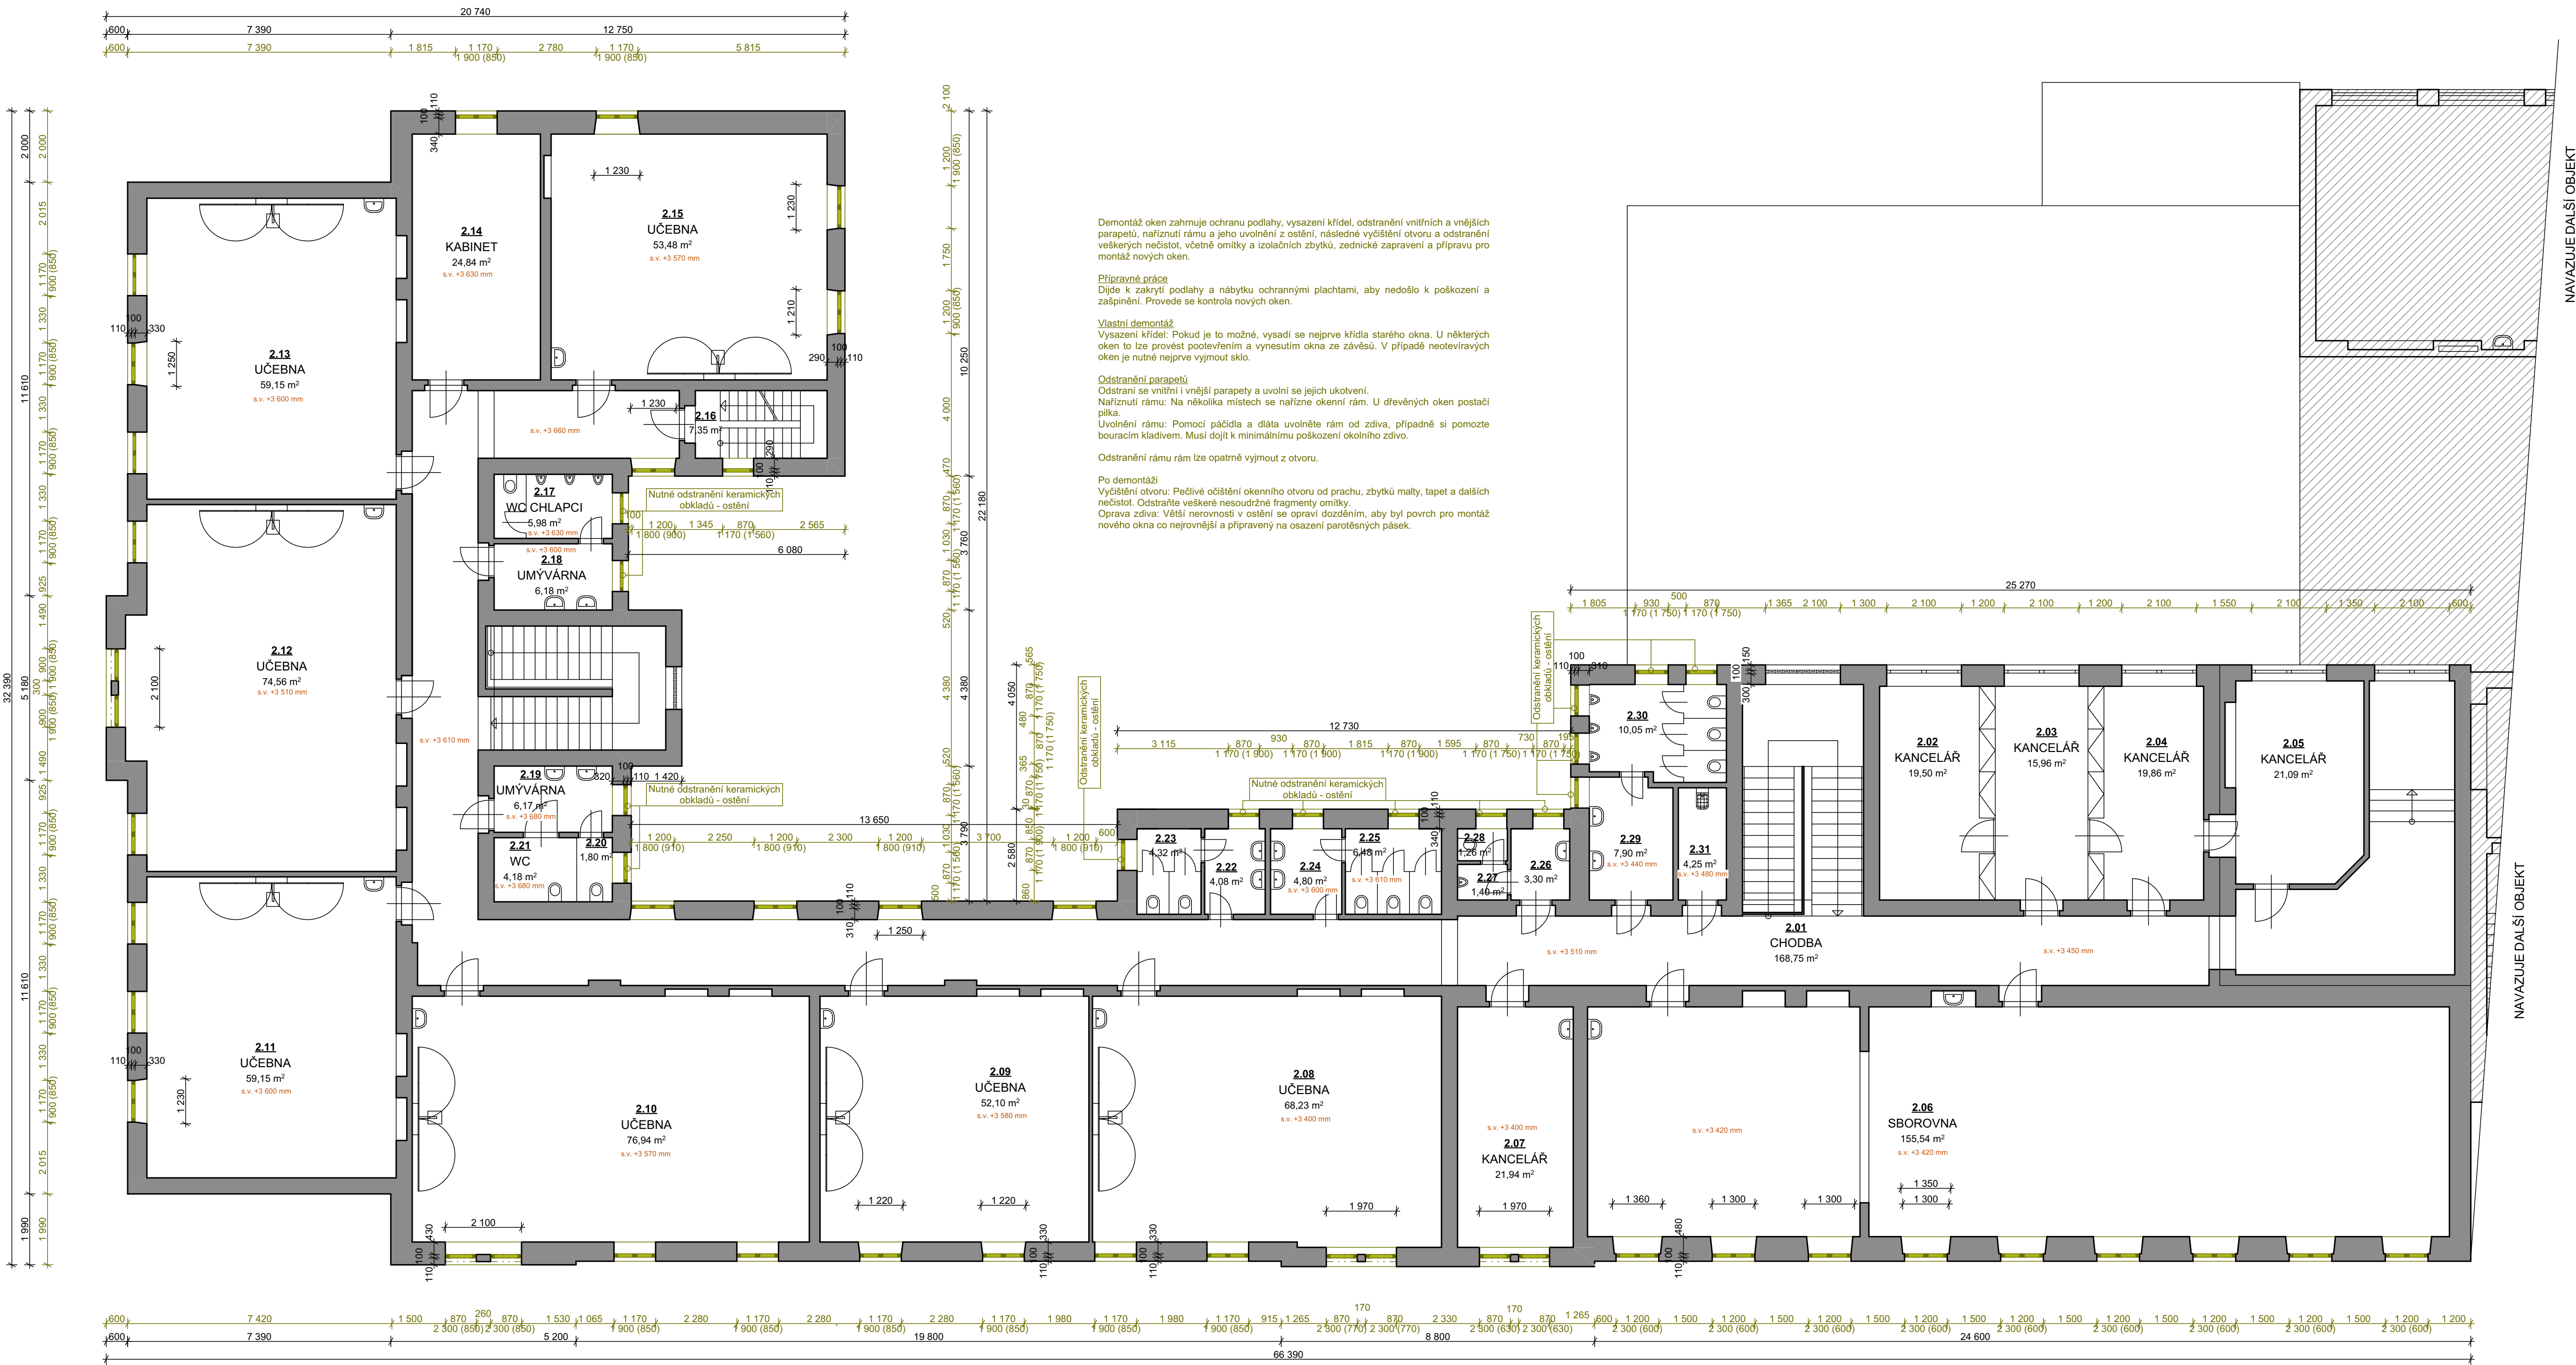

LEGENDA

NOSNÉ ZDIVO

Stávající zdivo, tloušťka zdi dle kótování

BOURANÉ PRVKY

Demontované prvky, vyznačené výz. půdorys

Všecké výrobní rozměry je nutné přeměřit a oměřit před objednáním na stavbě.

Kótováno ve výrobních rozměrech bez povrchových úprav.

Konstrukce, systém nebo jednotlivé subsystémy budou provedeny podle technických a technologických listů a postupů výrobce. Budou vždy použity certifikované systémy nebo materiály. Při použití jiných materiálů musí být prokázáno výrobcem, že materiály lze kombinovat a zaludňovat. Finální povrchové úpravy budou vyzorčovány a předloženy architektovi a investorovi k odsouhlasení.

Tabulka místností 1.NP			
Č.	Název místnosti	Plocha	Poznámka
2.01	CHODBA	168,75	---
2.02	KANCELÁŘ	19,50	---
2.03	KANCELÁŘ	15,96	---
2.04	KANCELÁŘ	19,86	---
2.05	KANCELÁŘ	21,09	---
2.06	SBOROVNA	155,54	---
2.07	KANCELÁŘ	21,94	---
2.08	UCEBNA	68,23	---
2.09	UCEBNA	52,10	---
2.10	UCEBNA	76,94	---
2.11	UCEBNA	59,15	---
2.12	UCEBNA	74,56	---
2.13	UCEBNA	59,15	---
2.14	KABINET	24,84	---
2.15	UCEBNA	53,48	---
2.16	SCHODISTÉ	7,35	---
2.17	WC CHLAPCI	5,98	---
2.18	UMYVÁRNA	6,18	---
2.19	UMYVÁRNA	6,17	---
2.20	WC IMOBILNÍ	1,80	---
2.21	WC	4,18	---
2.22	UMYVÁRNA ŽENY	4,08	---
2.23	WC ŽENY	4,32	---
2.24	UMYVÁRNA DÍVKY	4,80	---
2.25	WC DÍVKY	6,48	---
2.26	UMYVÁRNA MUŽI	3,30	---
2.27	PISOAR	1,40	---
2.28	WC MUŽI	1,26	---
2.29	WC CHLAPCI	7,90	---
2.30	WC CHLAPCI	10,05	---
2.31	WC CHLAPCI	4,25	---

Obec: Valtice [584975]
Okres: Břeclav
Katastrální území: Valtice [776696]
Parcelní číslo: p.č. 643

Souřadnicový systém: JTSK
Výškový systém: Balt po vyrovnání
±0,000 = 1 nadzemní podlaží - stávající

04			
03			
02			
01			
změna	popis vydání, změny	vypracoval	datum

Generální projektant stavby : IPOKa, s.r.o., Blanký Waleské 558, 281 02 Cerhenice IČO: 078 37 071 tel: +420 777 892 204 email: info@ipoka.cz		IPOKa Inženýrské, projektní a obchodní kancelář	
ZPRACOVATEL ČÁSTI PROJEKTU : VYPRACOVÁVATEL Michala Řehořová INVESTOR: Město Valtice, nám. Svobody 21, 69142 Valtice STAVBA: Zateplení stropu a výměna oken ZŠ Valtice nám. Svobody č.p. 38 k.ú. Valtice [776696] ČÁST OBSAH		ZODPOVĚDNÝ PROJEKTANT Martin Havlíček HLAVNÍ PROJEKTANT Martin Havlíček ZAK ČÍSLO 25/086 STUPEŇ PD DPS FORMAT 4xA4 MĚŘÍTKO 1:100 VČ. KOPIE D.1.1.2.1.B-02	