


PŮDORYS 3.NP

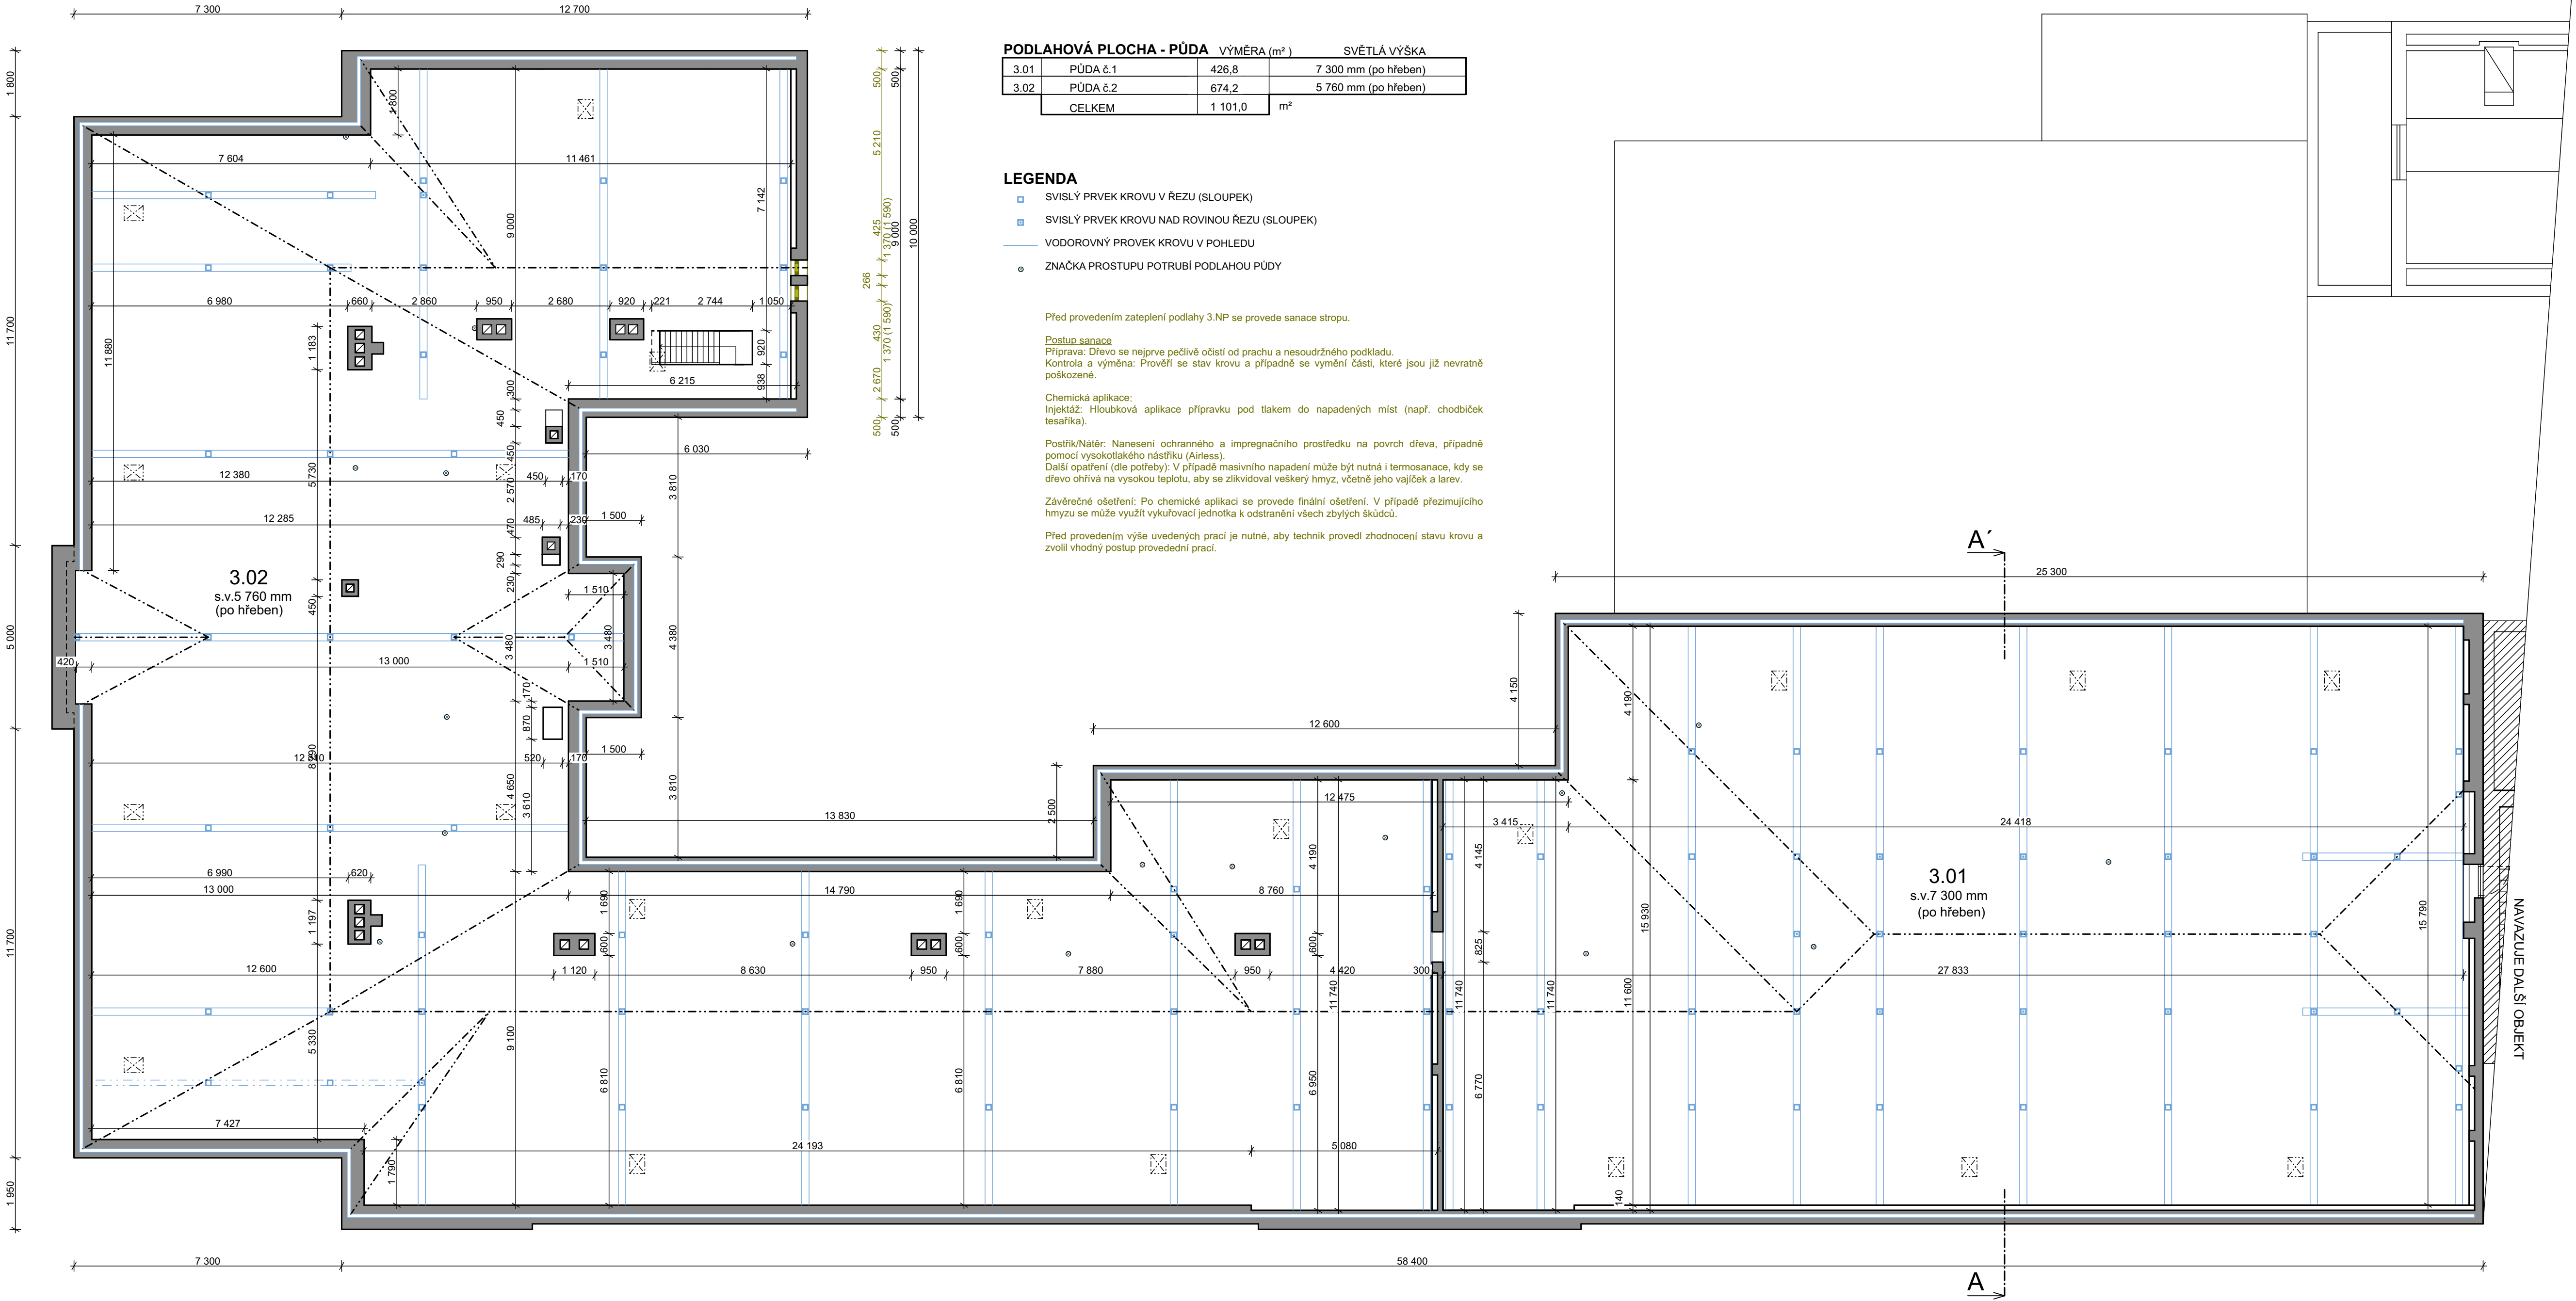

LEGENDA

NOSNÉ ZDIVO

Stávající zdivo, tloušťka zdi dle kótování

BOURANÉ PRVKY

Demontované prvky, vyznačené viz. půdorys

Všecké výrobní rozměry je nutné přeměřit a oměřit před objednáním na stavbě.

Kótování ve výrobních rozměrech bez povrchových úprav.

Konstrukce, systém nebo jednotlivé subsystémy budou provedeny podle technických a technologických listů a postupů výrobce. Budou vždy použity certifikované systémy nebo materiály. Při použití jiných materiálů musí být prokázáno výrobcem, že materiály lze kombinovat a zabudovávat. Finální povrchové úpravy budou vyzkoušeny a předloženy architektovi a investorovi k odsouhlasení.

Obec: Valtice [584975]
Okres: Břeclav
Katastrální území: Valtice [776696]
Parcelní číslo: p.č. 643

Souřadnicový systém: JTSK
Výškový systém: Balt po vyrovnání
±0,000 = 1 nadzemní podlaží - stávající

04			
03			
02			
01			
změna	popis vydání, změny	vypracoval	datum

Generální projektant stavby : IPOKA s.r.o., Blanký Waleské 558, 281 02 Cerhenice IČO: 078 37 071 tel: +420 777 892 204 email: info@ipoka.cz			 inženýrské, projekční a obchodní kancelář	
ZPRACOVATEL ČÁSTI PROJEKTU : VYPRACOVÁVATEL Michala Rehořová			ZODPOVĚDNÝ PROJEKTANT Martin Havlíček	
INVESTOR: Město Valtice, nám. Svobody 21, 69142 Valtice			HLAVNÍ PROJEKTANT Martin Havlíček	
STAVBA: Zateplení stropu a výměna oken ZŠ Valtice nám. Svobody č.p. 38 k.ú. Valtice [776696]			ZAK. ČÍSLO 25/086 STUPEŇ PD DPS FORMAT 4xA4 MĚŘÍTKO 1:100	
ČÁST	Název části	VČ. KOPIE		
OBSAH	Půdorys 3.NP stávající a bourané konstrukce	D.1.1.2.1.B-03		