

POZNÁMKA:


Parametry výplní otvorů:
Nová dvoukřídlá okna jsou navržena šestitabulková, s horní třetinou sklopnou dovnitř (nutnost větrání v učebnách), dolní dvě třetiny jsou dvoukřídlé, otevíravé, s jedním křídlem sklopným.
Nová jednokřídlá okna jsou navržena šestitabulková, s horní třetinou sklopnou dovnitř (nutnost větrání v učebnách), dolní jednokřídlá třetina je otevíravá a sklopná.
Konstrukce oken je dřevěná s trojsklem, sklo ECLAS* - požadavek NPU. Ug 0,5 W/m²K, g=0,6% am TL=77%. Sklo je zalísňová listou s „L“ profilem, eliminace neestetické spáry mezi listou a křídlem.
Vně i dovnitř jsou instalovány příčle dělicí okna na tabulky.
Vnější strana oken je navržena v hnědém nátěru RAL 8024, vnitřní je také v hnědém nátěru RAL 9010.
Kování celobvodové např. ROTO NT v povrchové úpravě RotoSil Nano, standardně v základní bezpečnostní třídě (2x „hlubový“ uzávěr), osa kovací drážky je 13 mm.
Okna opatřena tlustovrstvným lakem TEKNOŠ se čtyř stupňovou technologií nanášení v klimatizované lakovně. Okna opatřena mezzitrstvou , která ochraňuje všechny i méně dostupné části okna v zasklívací a kovací drážce lakovou vrstvou 40 mikronů.
Součinitel prostupu tepla Uw = 0,69 W/m²K-požadavany.
Dřevina smrk, lepené hranoly.
Okna musí obsahovat dětskou pojistku.
Velikost okenních otvorů zůstane stávající.
Okna budou obsahovat dřevěnou dutovou okapovou listu bez plastových koncovek, její umístění bude na spodním rámu i na spodním rámu horního nadsvětlíku.
*Účastník může nabídnout rovnocenné řešení.

Provede se výměna vnitřních i venkovních parapetních desek.
Venkovní parapetní desky budou z pozinkovaného plechu v síle 0,75 mm v barvě hnědé RAL 8024, jako alternativu je možné použít venkovní hliníkové tažené parapety v síle 1,5 až 2,8 mm (extrudované), jsou vyráběny ze slitiny hliníku AlMgSi5, metodou vysokotlaké extruze (tzv. tažený profil).
Vnitřní parapetní deska bude z laminované desky (LTD), základní deska je silná 16 mm ale nos parapetu je zesílen a vyřábí se z 25 mm DTG. Povrch parapetní desky tvoří vysoká oděruvzdorný laminát CPL/HL. Barva vnitřního parapetu LTD 0514 PE Slonová kost, případně LTD 0515 PE Písková, nebo LTD U222 ST9 Krémové béžová.
Součástí realizace výměny okenních otvorů bude předložení certifikátu - doklad o provedení povrchové úpravy oken, ve kterém bude proveden tento postup - impregnace, základní barva, mezzitrstva pojici základní barvu a lak a lakování - technologie provedení nanášení barvy. Nutnost předložení vzorového výrobku orgánu památkové péče.

Okna učeben budou obsahovat okenní pákové otevírače nadsvětlíků. Tento otevírač nadsvětlíků se používá na pravouhlých vertikálně osazených dovnitř otevíracích oknech. Pákový otevírač dosáhne u všech výšek křidel úplnou šířku otevření 170 mm. Nůžky na rámu vysadílné. Výška přesahu 0-25 mm.

Dále budou učebny doplněny o bateriový indikátor oxidu uhličitého s umístěním na zed. Bude prosklená obsluha, která bude dohlížet na pravidelnou výměnu.

Okna, která nebudou měněna mají Uw=1.1 W/m²K

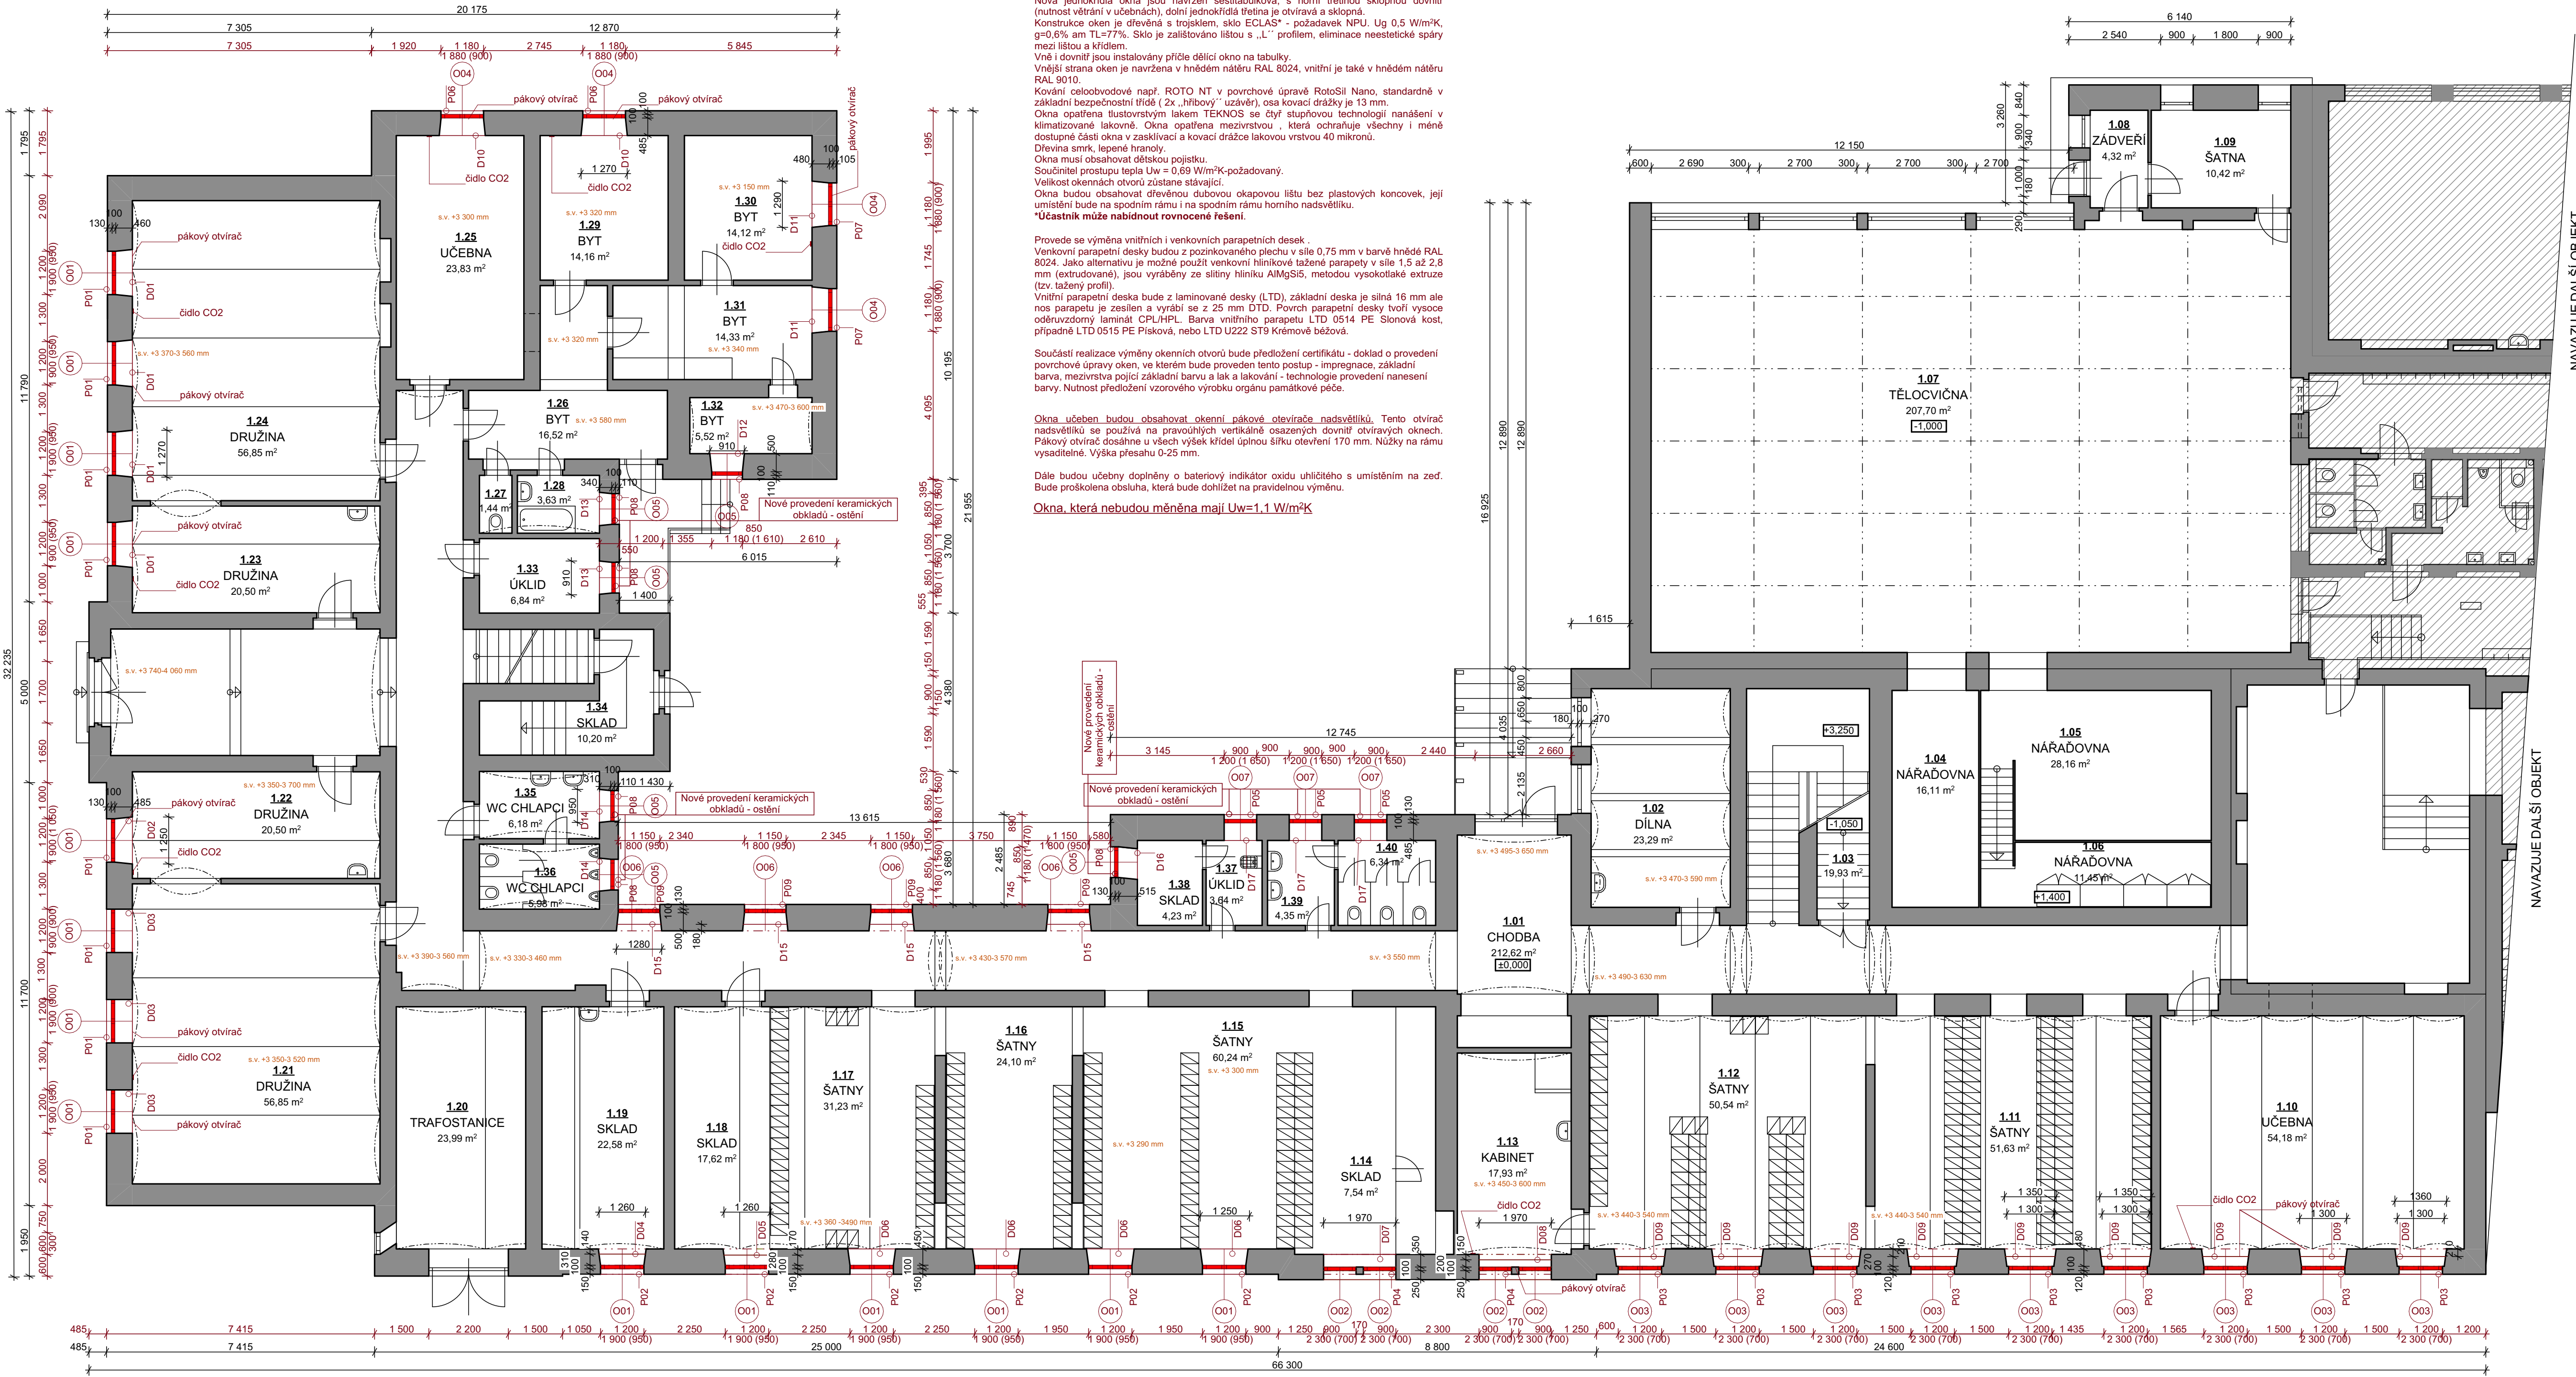

LEGENDA

NOSNÉ ZDIVO

Stávající zdivo, tloušťka zdi dle kótování

NOVÉ PRVKY

Nové prvky, vyznačené viz. půdorys

Veškeré výrobní rozměry je nutné přeměřit a oměřit před objednáním na stavbě.

Kótování ve výrobních rozměrech bez povrchových úprav.

Konstrukce, systém nebo jednotlivé subsystémy budou provedeny podle technických a technologických listů a postupů výrobce. Budou vždy použity certifikované systémy nebo materiály. Při použití jiných materiálů musí být prokázáno výrobem, že materiály lze kombinovat a zabudovávat. Finální povrchové úpravy budou vyzkoušeny a předloženy architektovi a investorovi k odsouhlasení.

Po výměně oken je nutné nechat zednický zalít a zaladit špalety, které musí před malováním dokonale proschnout. Vymalovat by se mělo nejdříve po několika dnech, kdy je povrch zcela suchý a znalý, a je vhodné před malbou zkontrolovat stav a případně okna správně zatěsnit.

Ořeže se a zároveň se (ofizně) nadbytečná montážní péna a zároveň se všechny poškozené plochy. Pro opravy omítky se použije sádrová omítka a srovná se podle APU a rohových listů.

Po zednickém zašití se nechá omítka dostatečně zaschnout. Po zaschnutí omítky a případném zatěsnění spár se použije akrylátový tmel na interiérovou stranu, na který se lépe maluje. Po zaschnutí tmelu je možné nanášet malbu.

Tabulka místnosti 1.NP			
Č.	Název místnosti	Plocha	Poznámka
1.01	CHODBA	212,62	---
1.02	DILNA	23,29	---
1.03	SCHODIŠTĚ	19,93	---
1.04	NÁRADOVNA	16,11	---
1.05	NÁRADOVNA	28,16	---
1.06	NÁRADOVNA	11,45	---
1.07	TELOCVIČNA	207,70	---
1.08	ZÁDVEŘÍ	4,32	---
1.09	ŠATNA	10,42	---
1.10	UCEBNA	54,18	---
1.11	ŠATNY	51,63	---
1.12	ŠATNY	50,54	---
1.13	KABINET	17,93	---
1.14	SKLAD	70,24	---
1.15	ŠATNY	60,24	---
1.16	ŠATNY	24,10	---
1.17	ŠATNY	31,23	---
1.18	SKLAD	17,62	---
1.19	SKLAD	22,58	---
1.20	TRAFOSTANICE	23,99	---
1.21	DRUŽINA	56,85	---
1.22	DRUŽINA	20,50	---
1.23	DRUŽINA	20,50	---
1.24	UCEBNA	56,85	---
1.25	UCEBNA	23,83	---
1.26	BYT	16,52	---

1.27	BYT	14,4	---
1.28	BYT	3,63	---
1.29	BYT	14,16	---
1.30	BYT	14,12	---
1.31	BYT	14,33	---
1.32	BYT	5,52	---
1.33	UKLID	6,84	---
1.34	SKLAD	10,20	---
1.35	WC CHLAPCI	6,18	---
1.36	WC CHLAPCI	5,98	---
1.37	UKLID	3,64	---
1.38	SKLAD	4,23	---
1.39	UMÝVÁRNA	4,35	---
1.40	WC DIVKY	6,34	---

Obec: Valtice [584975]
Okres: Břeclav
Katastrální území: Valtice [776696]
Parcelní číslo: p.č. 643

Souřadnicový systém: JTSK
Výškový systém: Balt po vyrovnání
±0,000 = 1 nadzemní podlaží - stávající

04			
03			
02			
01			
změna	popis vydání, změny	vypracoval	datum

Generální projektant stavby : IPOKa, s.r.o., Blatná Walešské 558, 281 02 Cerhenice IČO: 078 37 071 tel: +420 777 892 204 email: info@ipoka.cz				IPOKa inženýrské, projektní a obchodní kancelář	
ZPRACOVATEL ČÁSTI PROJEKTU :					
VYPRACOVÁVÁ		ZODPOVĚDNÝ PROJEKTANT	HLAVNÍ PROJEKTANT		
Michala Řehořová		Martin Havlíček	Martin Havlíček		
INVESTOR:				Město Valtice, nám. Svobody 21, 69142 Valtice	ZAK ČÍSLO 25/086
STAVBA:				Zateplení stropu a výměna oken ZŠ Valtice nám. Svobody č.p. 38 k.ú. Valtice [776696]	STUPEŇ PD DPS
					FORMAT 4xA4
					MĚŘÍTKO 1:100
ČÁST		Název části		V.C.	KOPIE D.1.1.2.1.N-01
OBSAH		Půdorys 1.NP nový stav			