




VĚNEC V302, V303
4,7+4,7=9,4 bm

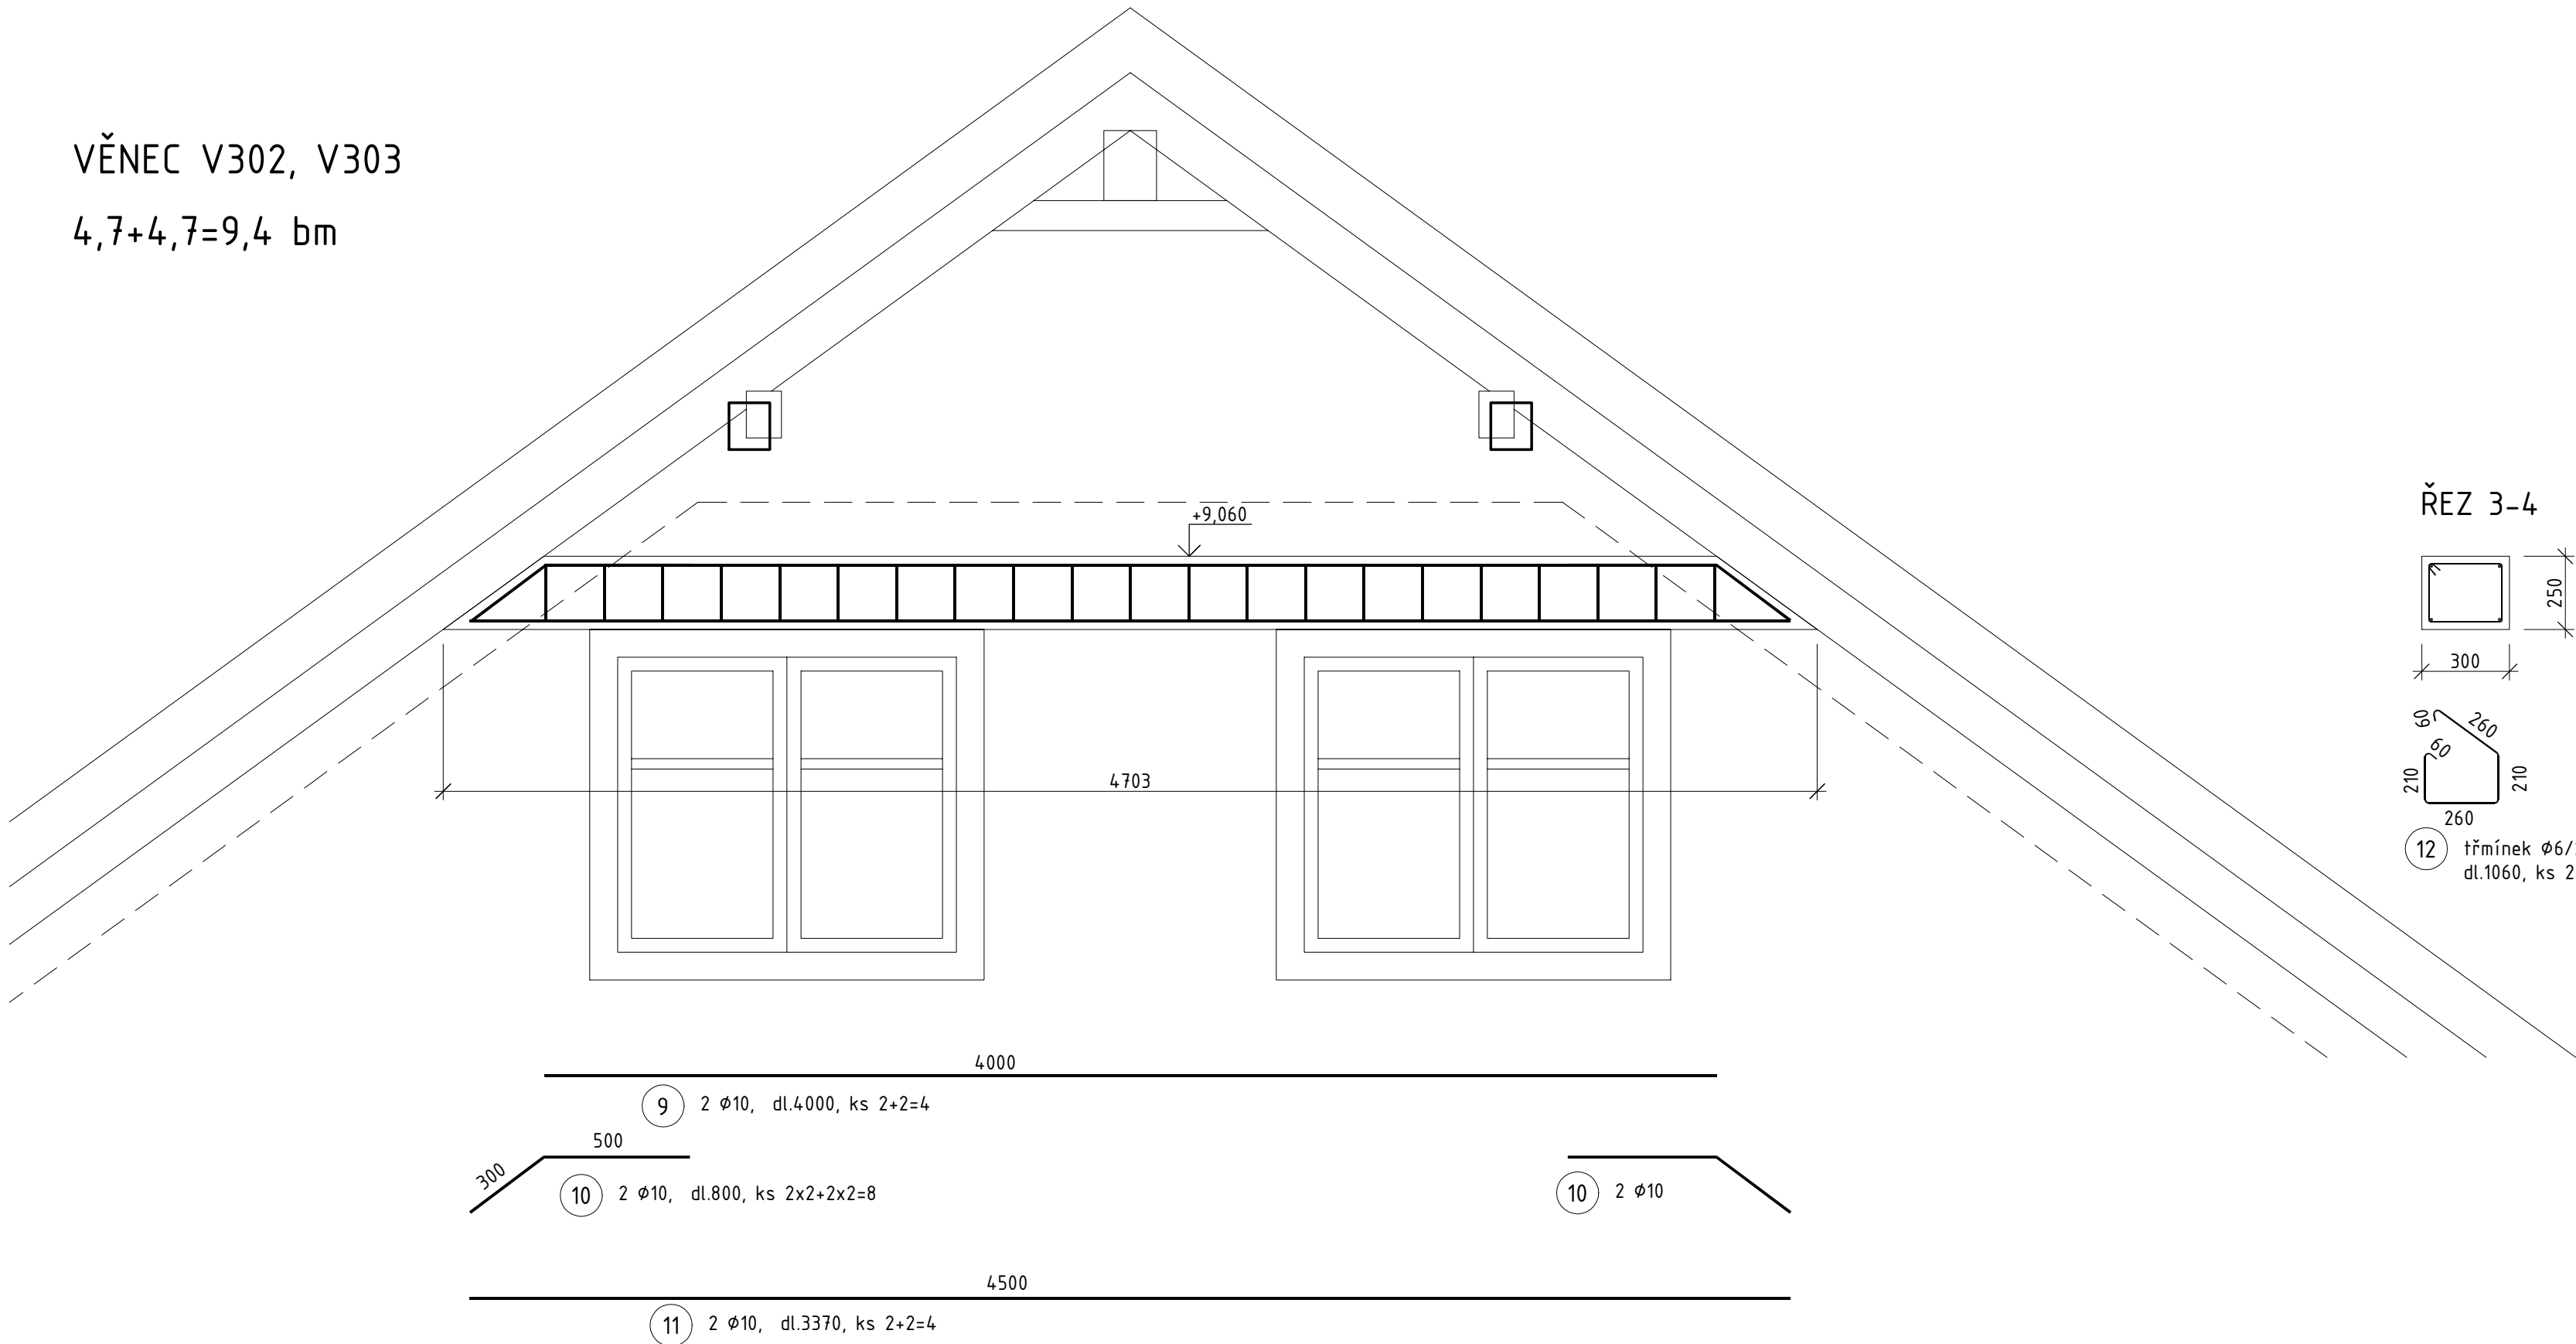

ŘEZ 3-4

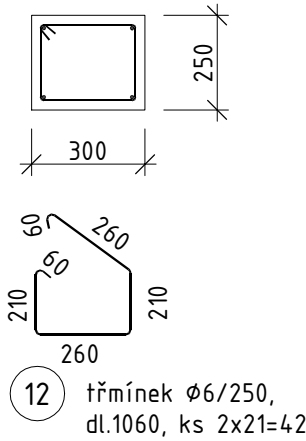


3.NP – PŮDORYSNÉ SCHEMA

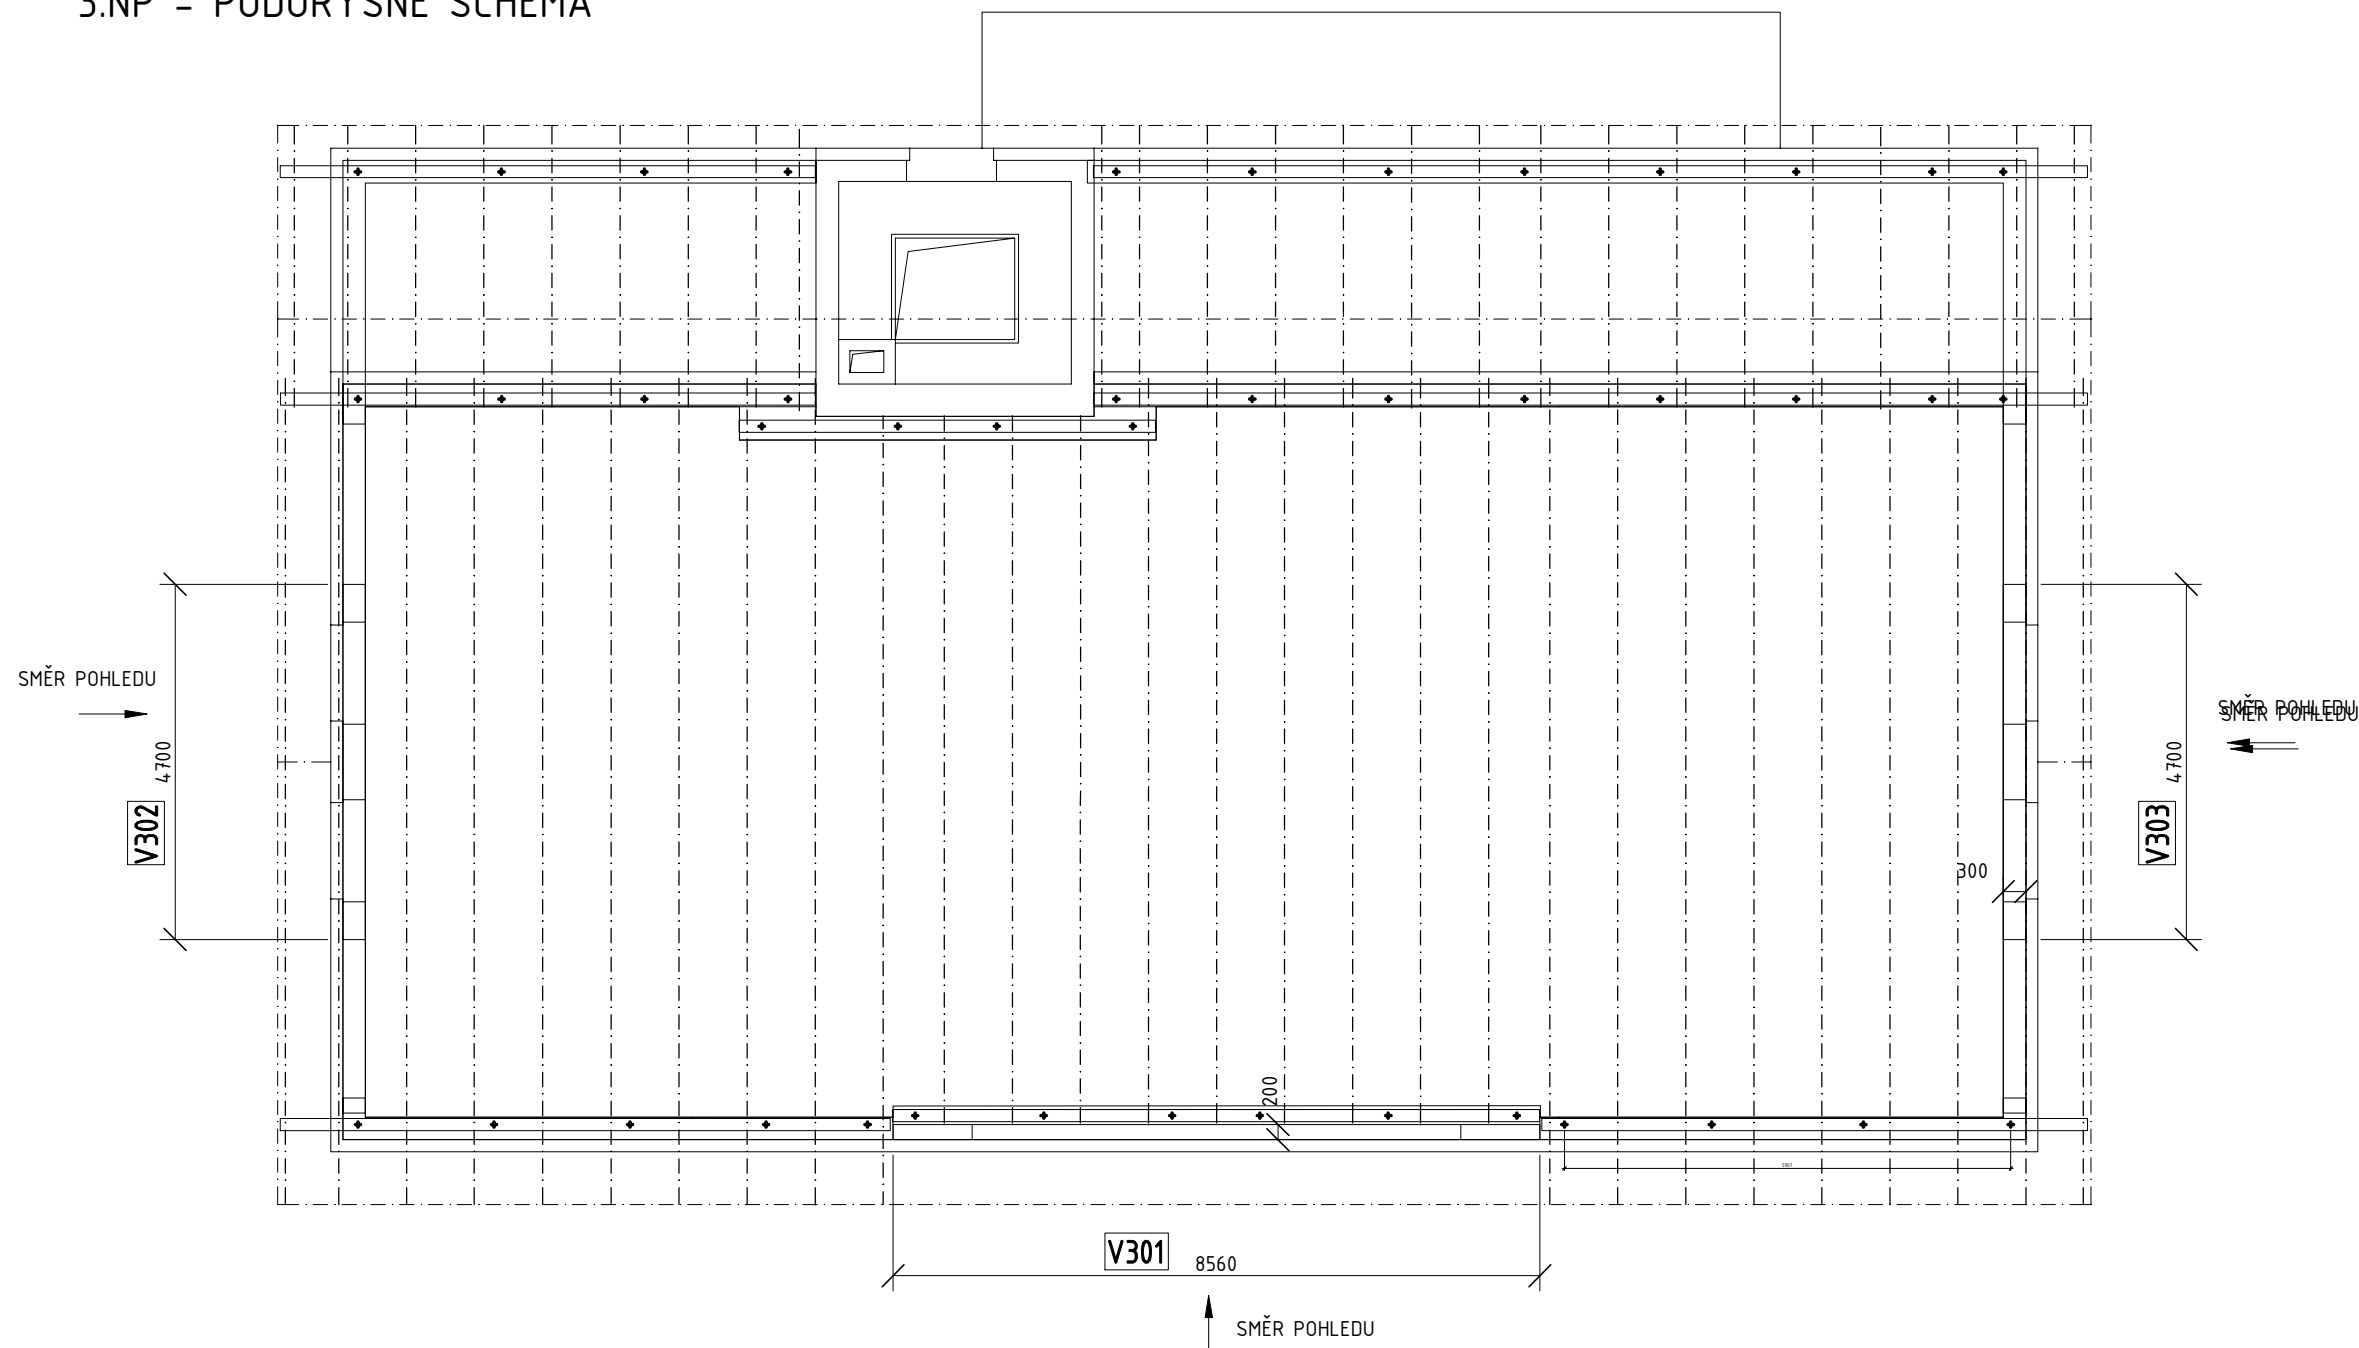


VĚNEC V301

ŘEZ 1-1


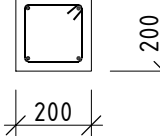


8 třmínek ø6/200
dl.720
ks 2x5+2x18=46

ŘEZ 2-2

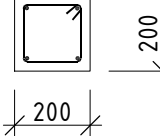

8 třmínek ø6/250

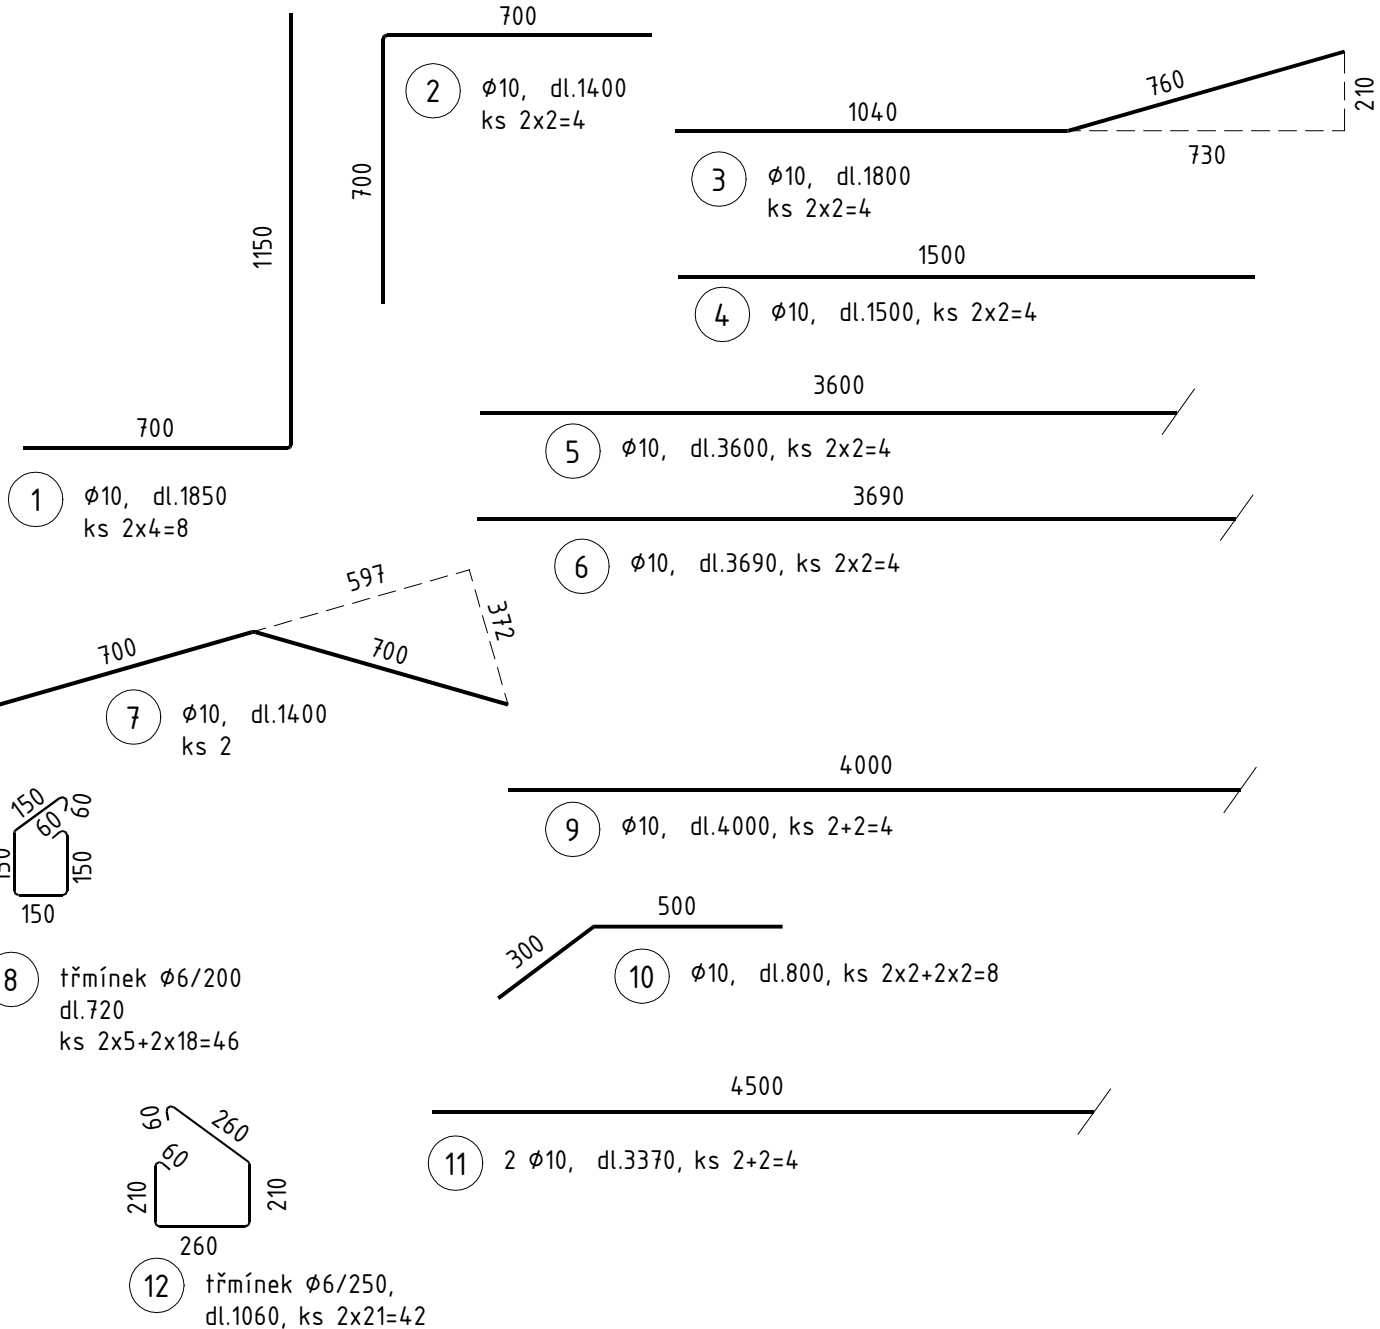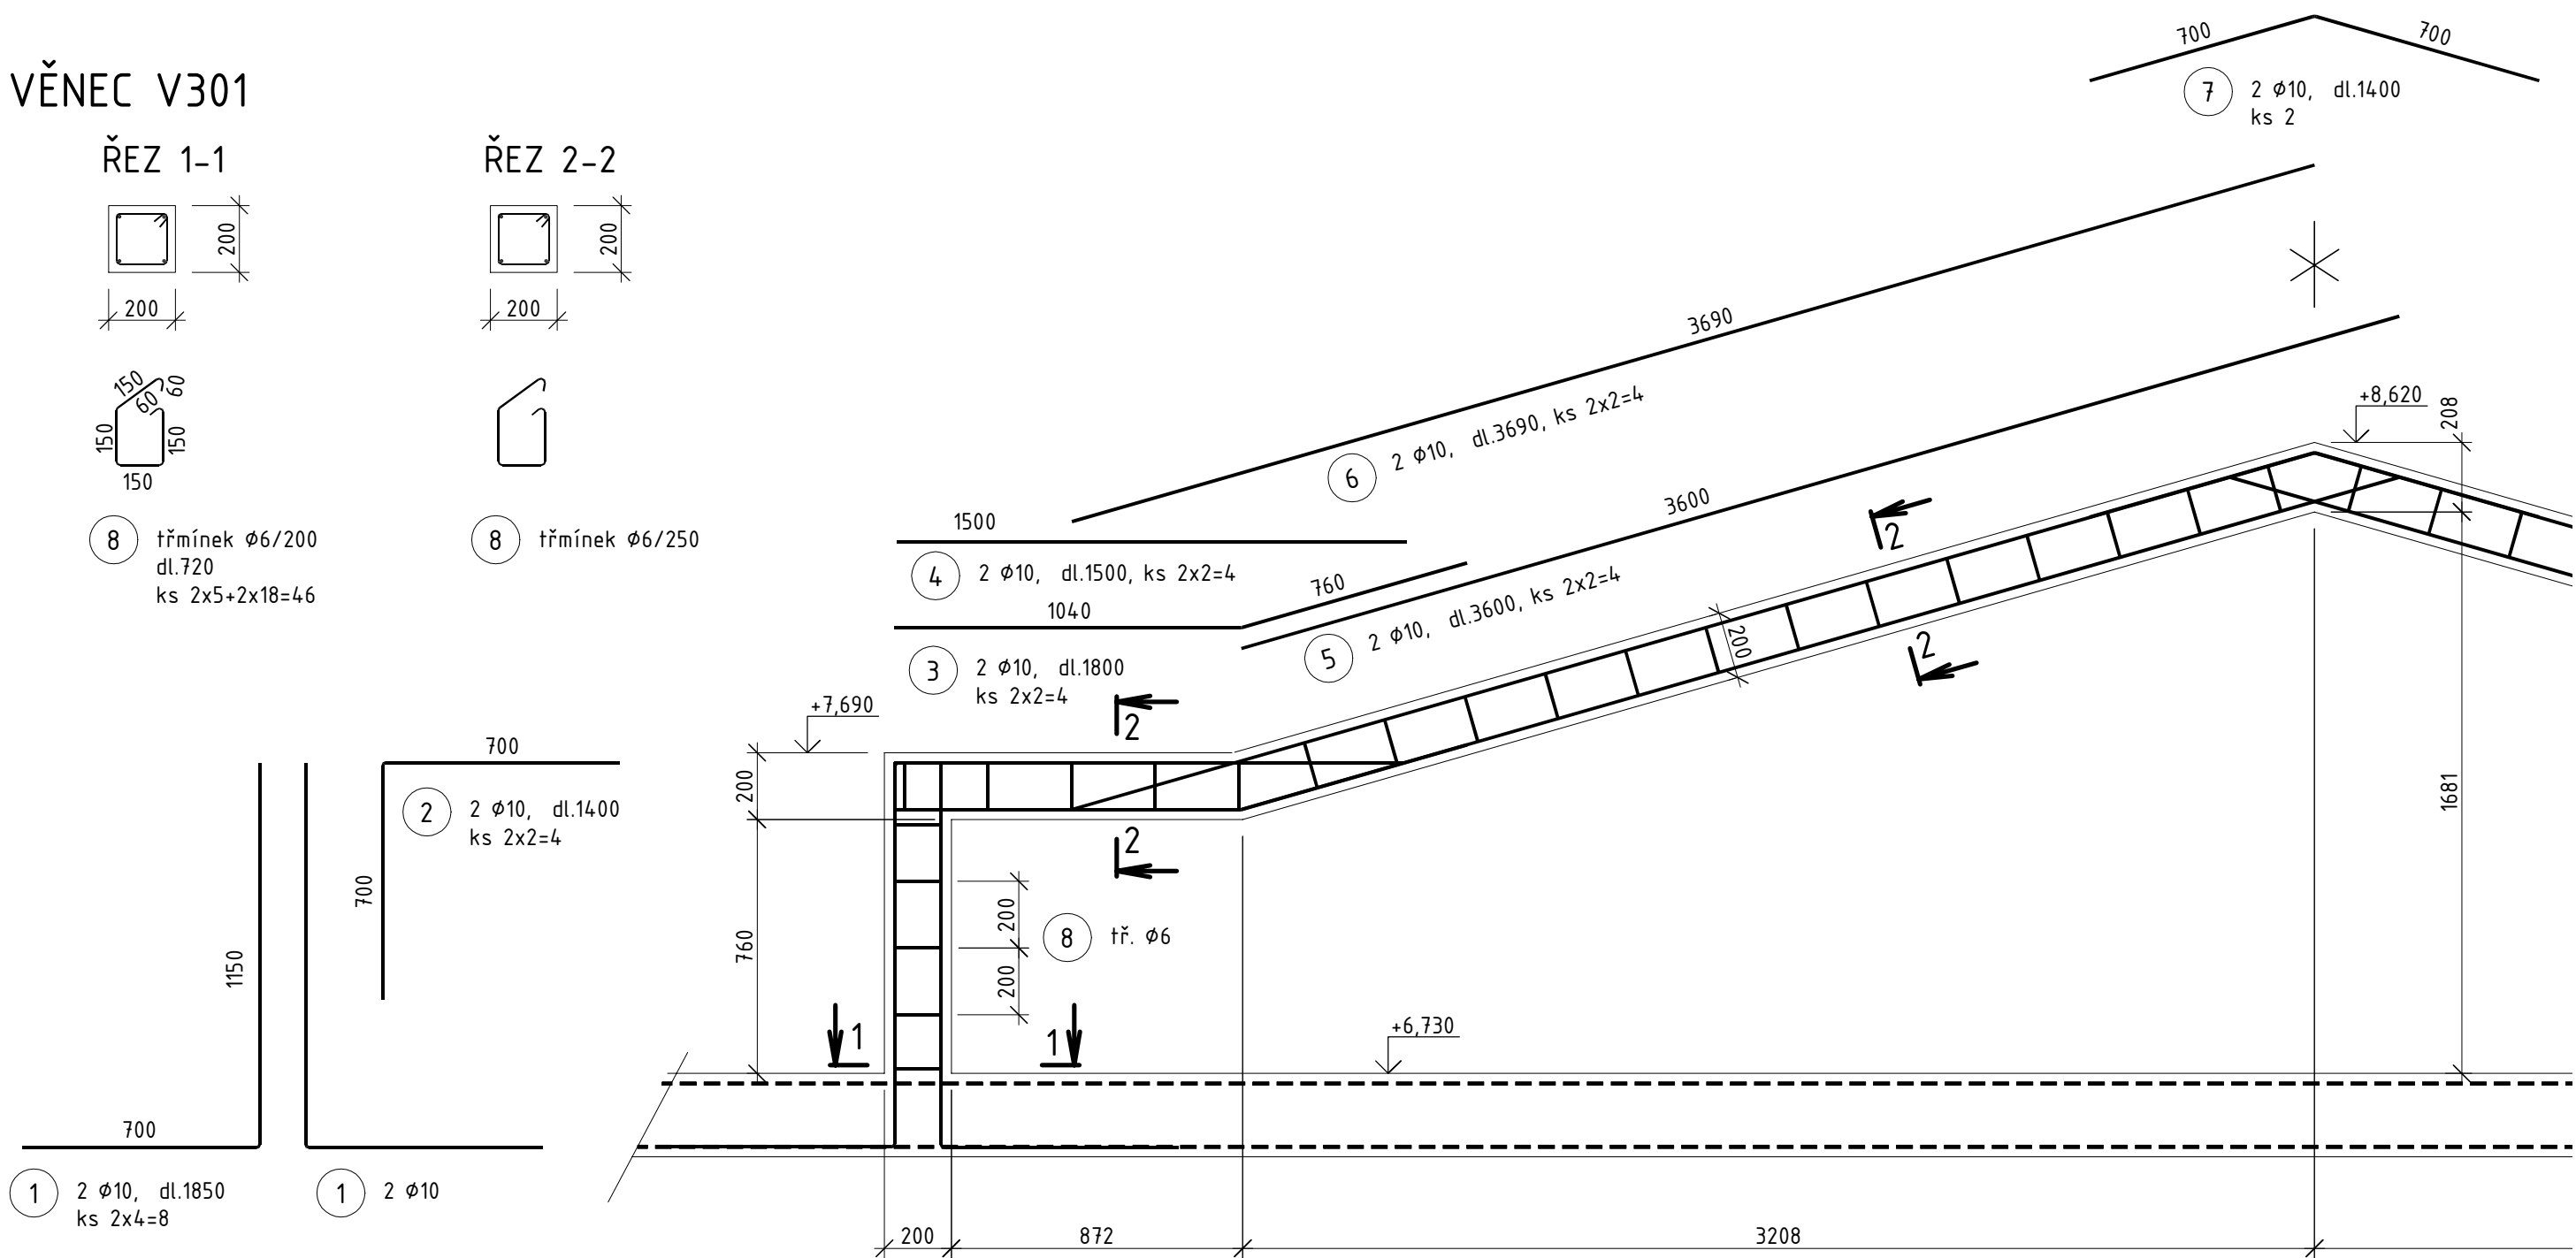

VÝKAZ VÝZTUŽE

Ocel :

B500B

Výkres	pol.	typ	prof	délka	poč.	Délka celkem (m)	typ / profil	Ø	Ø	siť	siť
Pozn.			(mm)	(m)	(ks)	Ø	Ø	Ø	Ø	100	100
			prof	oko	(m²)	6	8	10	14	5	6
VĚNCE V301-V303											
V301	1	Ø	10	1,850	8			14,80			
	2	Ø	10	1,400	4			5,60			
	3	Ø	10	1,800	4			7,20			
	4	Ø	10	1,500	4			6,00			
	5	Ø	10	3,600	4			14,40			
	6	Ø	10	3,690	4			14,76			
	7	Ø	10	1,400	2			2,80			
tř.	8	Ø	6	0,720	46	33,12					
V302,3	9	Ø	10	4,000	4			16,00			
	10	Ø	10	0,800	8			6,40			
	11	Ø	10	4,500	4			18,00			
	12	Ø	6	1,060	42	44,52					
		Ø									
Délka celkem (m, m²)						77,64	0,00	105,96	0,00	0,00	0,00
Hmotnost 1bm (kg/m, kg/m²)						0,22	0,39	0,62	1,21	3,08	4,44
Hmotnost oceli (kg / prof)						17,23	0,00	65,33	0,00	0,00	0,00
Hmotnost dle druhu (kg)							82,56			0	
Hmotnost oceli celkem (kg)								83			

BETON C25/30-XC1

KRYTÍ: cnom = 20 mm

VÝZTUŽ: B500 B

VÝZTUŽ JE KÓTOVÁNA

NA VNĚJŠÍ LÍC!

±0,000 = 346,41 BpV = úroveň čisté podlahy chodby 1.NP

ZODPOVĚDNÝ PROJEKTANT: Ing. ALOIS VOŇAVKA	VYPRACOVAL: Ing. ALOIS VOŇAVKA	Voňavka Alois Mistrovská 184/16, Praha 10 ČO: 14 90 93 41 voňavka@gmail.com mobil: +420 604860887	
INVESTOR: Město Mnichovice, Masarykovo náměstí 83, 251 54 Mnichovice	AKCE : PŘÍSTAVBA, NÁSTAVBA A STAVEBNÍ ÚPRAVY HASIČSKÉHO DOMU, Ondřejovská 538, Mnichovice	STUPEŇ : DPS ZAK. Č. : 2018-04.02	PARÉ
VÝKRES: VÝKRES VÝZTUŽE 3.NP – VĚNCE V301-303	DATUM : 05/2018	FORMÁT : 6A4	PROFESE D.1.2
ČÁST : STAVEBNÉ KONSTRUKČNÍ ŘEŠENÍ	MĚŘÍTKO: 1:50, 1:20	VÝKRES Č. ST5	