

KOTVENÍ POZEDNIC NA ŠTÍTU

matice M12
podložka pro
dřevěné konstrukce

závitová tyč $\varnothing$ 12
zalepená do vrtu
chemickou maltou

závitová tyč $\varnothing 16$
zalepená do vrtu
chemickou maltou

závitová tyč $\varnothing 12$
zalepená do vrtu
chemickou maltou

matice M12
podložka pro
dřevěné konstrukce

ŘEZ 1-1

matice M12
podložka pro
dřevěné konstrukce

obezděno a zalito jemnou

závitová tyč $\varnothing$ 12
zalepená do vrtu
chemickou maltou

6X

matice M12
podložka pro
dřevěné konstrukce

závitová tyč $\varnothing 12$
zalepená do vrtu
chemickou maltou

DETAIL A 21x

matice M12
podložka pro
dřevěné konstrukce

závitová tyč $\varnothing 12$
zalepená do vrtu
chemickou maltou

DETAIL C

4x

matice M12
podložka pro
dřevěné konstrukce


DETAIL D

 $12x$


matice M12
podložka pro
dřevěné konstrukce

závitová tyč $\varnothing$ 12
zalepená do vrtu
chemickou maltou

PŮDORYSNÉ SCHÉMA KOTVENÍ

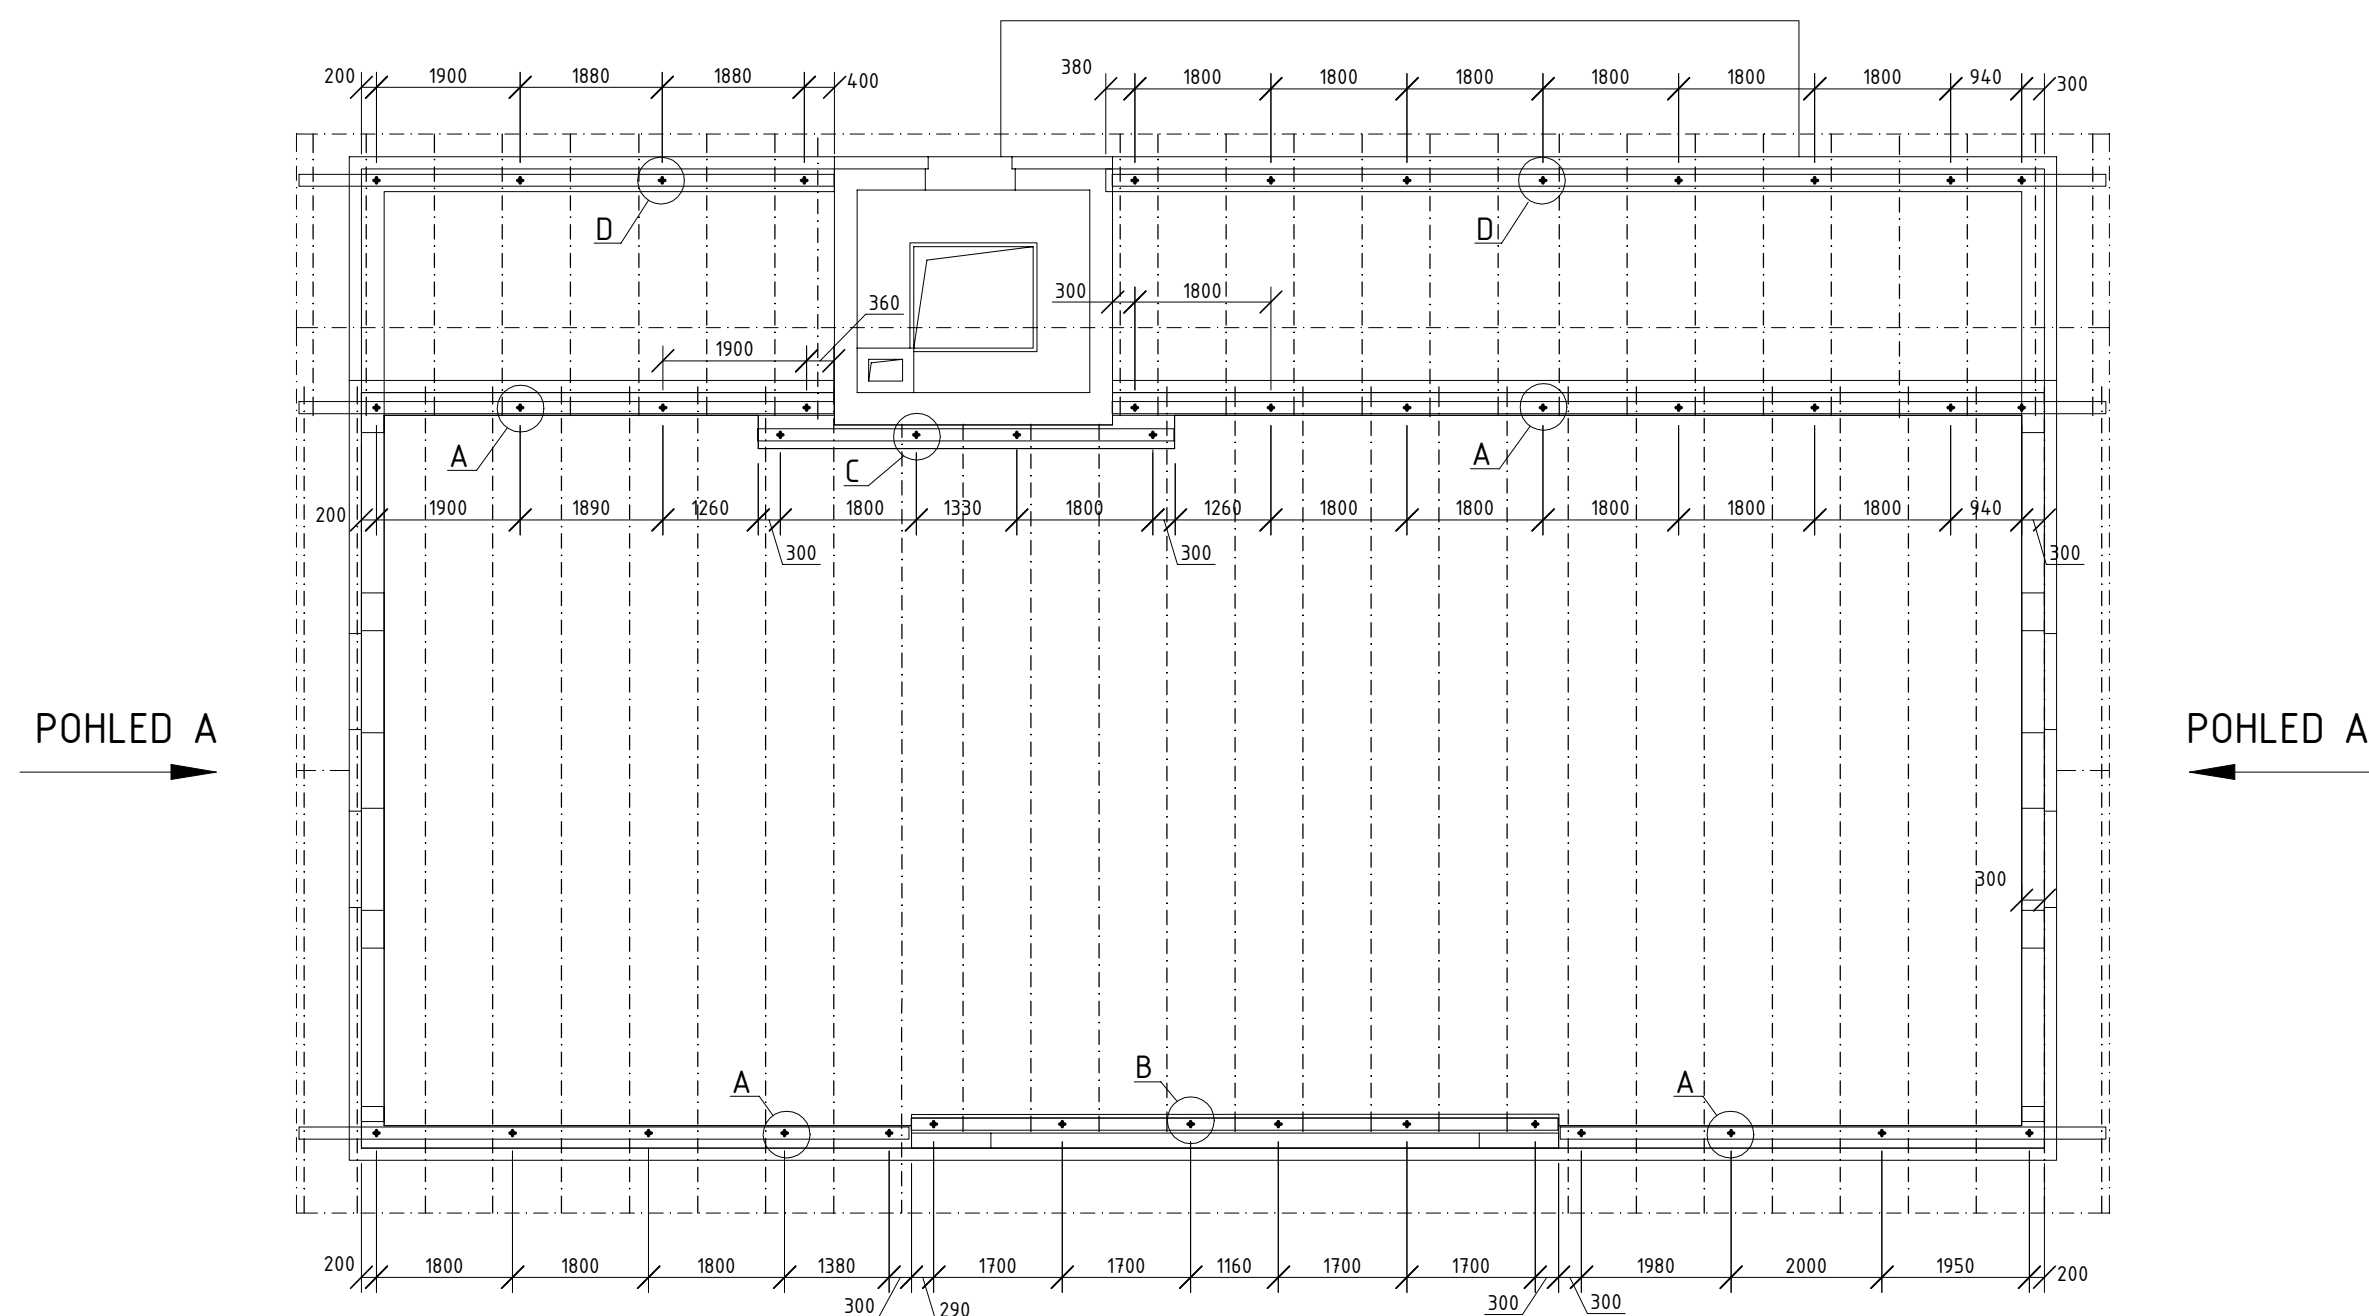

$\pm 0,000 = 346,41 \text{ BpV} = \text{úroveň čisté podlahy chodby 1.NP}$

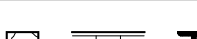ZODPOVĚDNÝ PROJEKTANT: Ing. ALOIS VOŇAVKA		VYPRACOVAL: Ing. ALOIS VOŇAVKA		 Voňavka Alois Mistrovská 184/16, Praha 10 IČO: 14 90 93 41 vonavka@gmail.com mobil: +420 604860887	
INVESTOR: Město Mnichovice, Masarykovo náměstí 83, 251 54 Mnichovice					
AKCE : PŘÍSTAVBA, NÁSTAVBA A STAVEBNÍ ÚPRAVY HASIČSKÉHO DOMU, Ondřejovská 538, Mnichovice		STUPĚŇ : DPS ZAK. Č. : 2018-0402		PARÉ	
VÝKRES: KOTVENÍ POZEDNIC K VĚŇŮM		DATUM : 05/2018			
ČÁST : STAVEBNĚ KONSTRUKČNÍ ŘEŠENÍ		FORMÁT : 6A4 MĚŘÍTKO: 1:100, 1:20		PROFESE D.1.2 VÝKRES Č. ST8	