


SITUACE ČOV 1:100

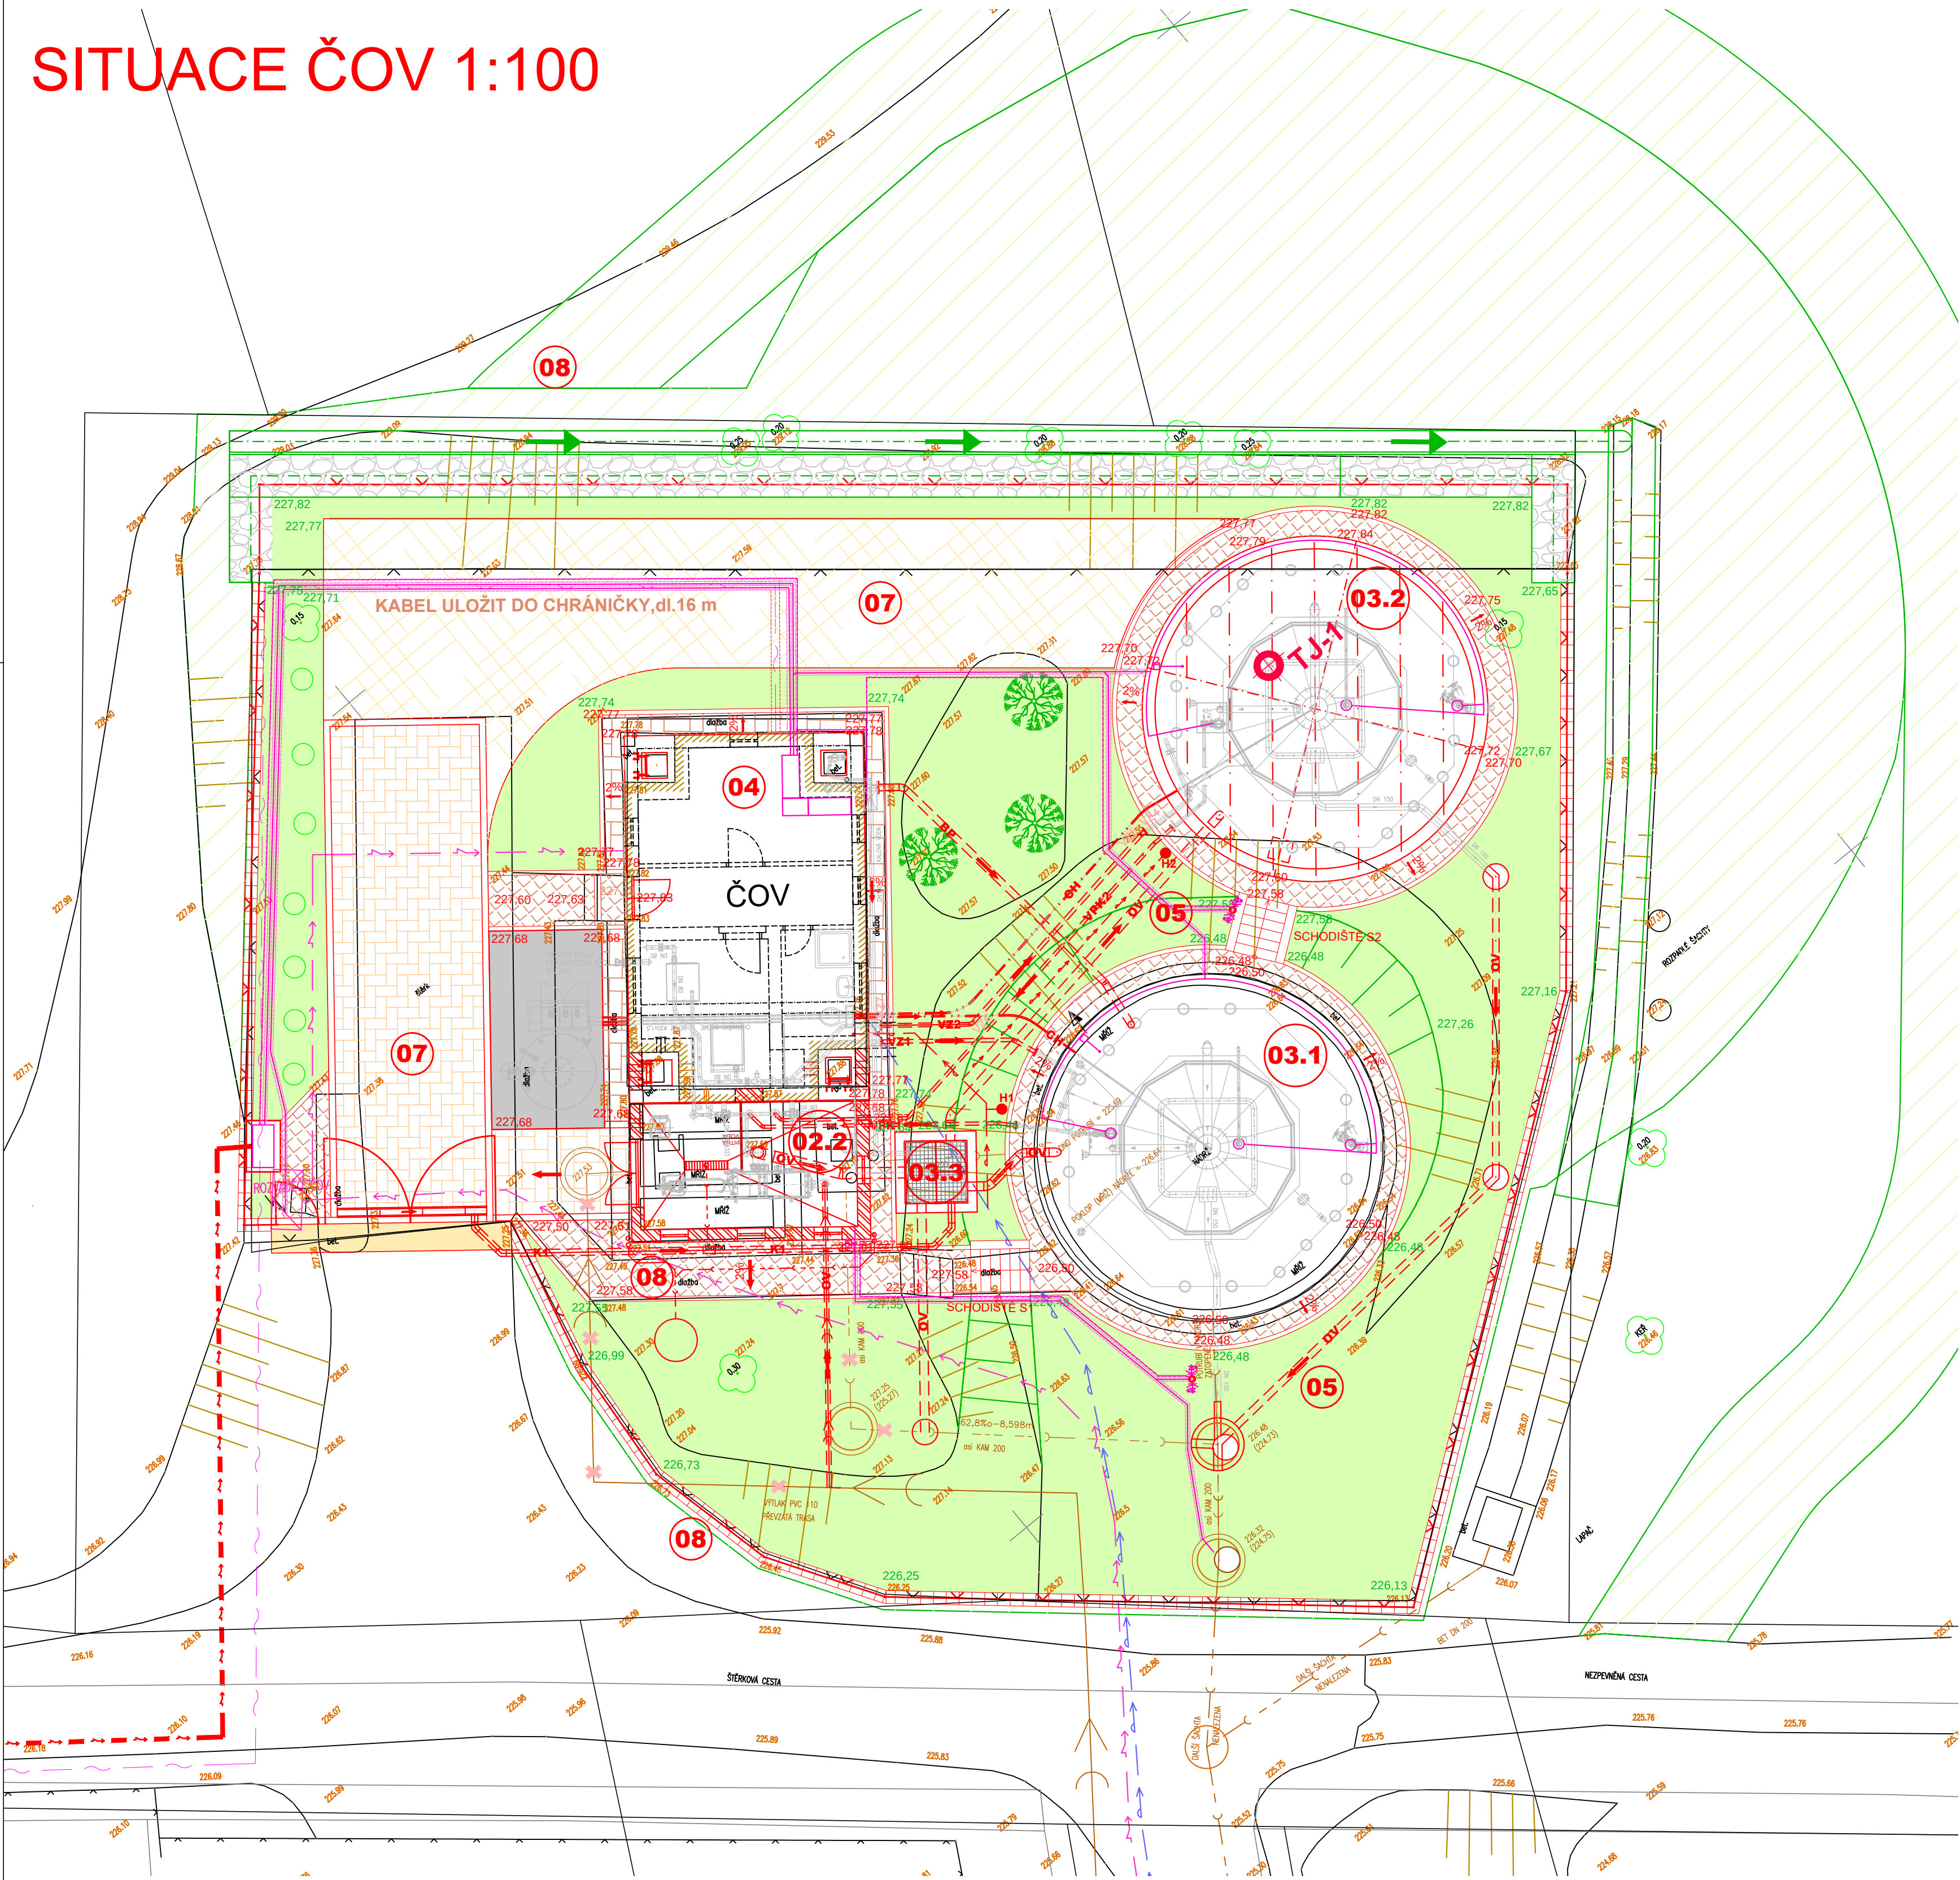

- 01

PŘÍPRAVA ÚZEMÍ
- 02

MECHANICKÁ ČÁST

02.1

ČERPACÍ STANICE ČS1

02.2

BUDOVA HRUBÉHO PŘEDČIŠTĚNÍ
- 03

BIOLOGICKÁ ČÁST ČOV

03.1

STÁVAJÍCÍ NÁDRŽ – LINKA Č.1

03.2

NOVÁ NÁDRŽ – LINKA Č.2

03.3

ROZDĚLOVACÍ OBJEKT PŘED AN
- 04

PROVOZNÍ OBJEKT
- 05

SPOJOVACÍ POTRUBÍ A DROBNÉ OBJEKTY
- 06

KABELOVÉ TRASY
- 07

KOMUNIKACE A ZPEVNĚNÉ PLOCHY

KOMUNIKACE ZE ZÁMKOVÉ DLAŽBY

ŠTĚRKOVÁ CESTA

NAPOJENÍ NA STÁVAJÍCÍ KOMUNIKACI
- 08

TERÉNNÍ, SADOVÉ ÚPRAVY A OPLOCENÍ

OSETÍ A OHUMUSOVÁNÍ V AREÁLU ČOV

OSETÍ A OHUMUSOVÁNÍ MIMO AREÁL ČOV

CHODNÍKY ZÁMKOVÁ DLAŽBA

OKAPOVÝ CHODNÍKY ČTVERCOVÁ DLAŽBA

OPLOCENÍ ČOV

NÁHRADNÍ VÝSADBA

DOKUMENTACE STAVEBNÍCH OBJEKTŮ ČOV

S-JTSK, B.p.v.

Rev. č.	Datum	Schválil	Stručný popis změn
KOOPERACE V PROFESI		-	tel.: -
-		-	e-mail: -
PRO DUIS s.r.o.		-	IČO: -

DUIS Vypracoval: Ing. Klímová Projektant: Ing. Klímová HLing.projektus Ing. Klímová Tech. kontrola: Ing. Vach Objednatel: VAK Znojensko Investor: VAK Znojensko Formát: 6 A4 <tr><td> Akce: ČOV Těšetice - intenzifikace Datum: 06/2023 Stupeň: DPS Soubor: - Měřítko: 1:100 <tr><td> Příloha: SITUACE ČOV Číslo zakázky: 1276 <tr><td> Č.přílohy: C.3 </td></tr></td></tr></td></tr>	Akce: ČOV Těšetice - intenzifikace Datum: 06/2023 Stupeň: DPS Soubor: - Měřítko: 1:100 <tr><td> Příloha: SITUACE ČOV Číslo zakázky: 1276 <tr><td> Č.přílohy: C.3 </td></tr></td></tr>	Příloha: SITUACE ČOV Číslo zakázky: 1276 <tr><td> Č.přílohy: C.3 </td></tr>	Č.přílohy: C.3
Akce: ČOV Těšetice - intenzifikace Datum: 06/2023 Stupeň: DPS Soubor: - Měřítko: 1:100 <tr><td> Příloha: SITUACE ČOV Číslo zakázky: 1276 <tr><td> Č.přílohy: C.3 </td></tr></td></tr>	Příloha: SITUACE ČOV Číslo zakázky: 1276 <tr><td> Č.přílohy: C.3 </td></tr>	Č.přílohy: C.3	
Příloha: SITUACE ČOV Číslo zakázky: 1276 <tr><td> Č.přílohy: C.3 </td></tr>	Č.přílohy: C.3		
Č.přílohy: C.3			