




PŪDORYS 1:50

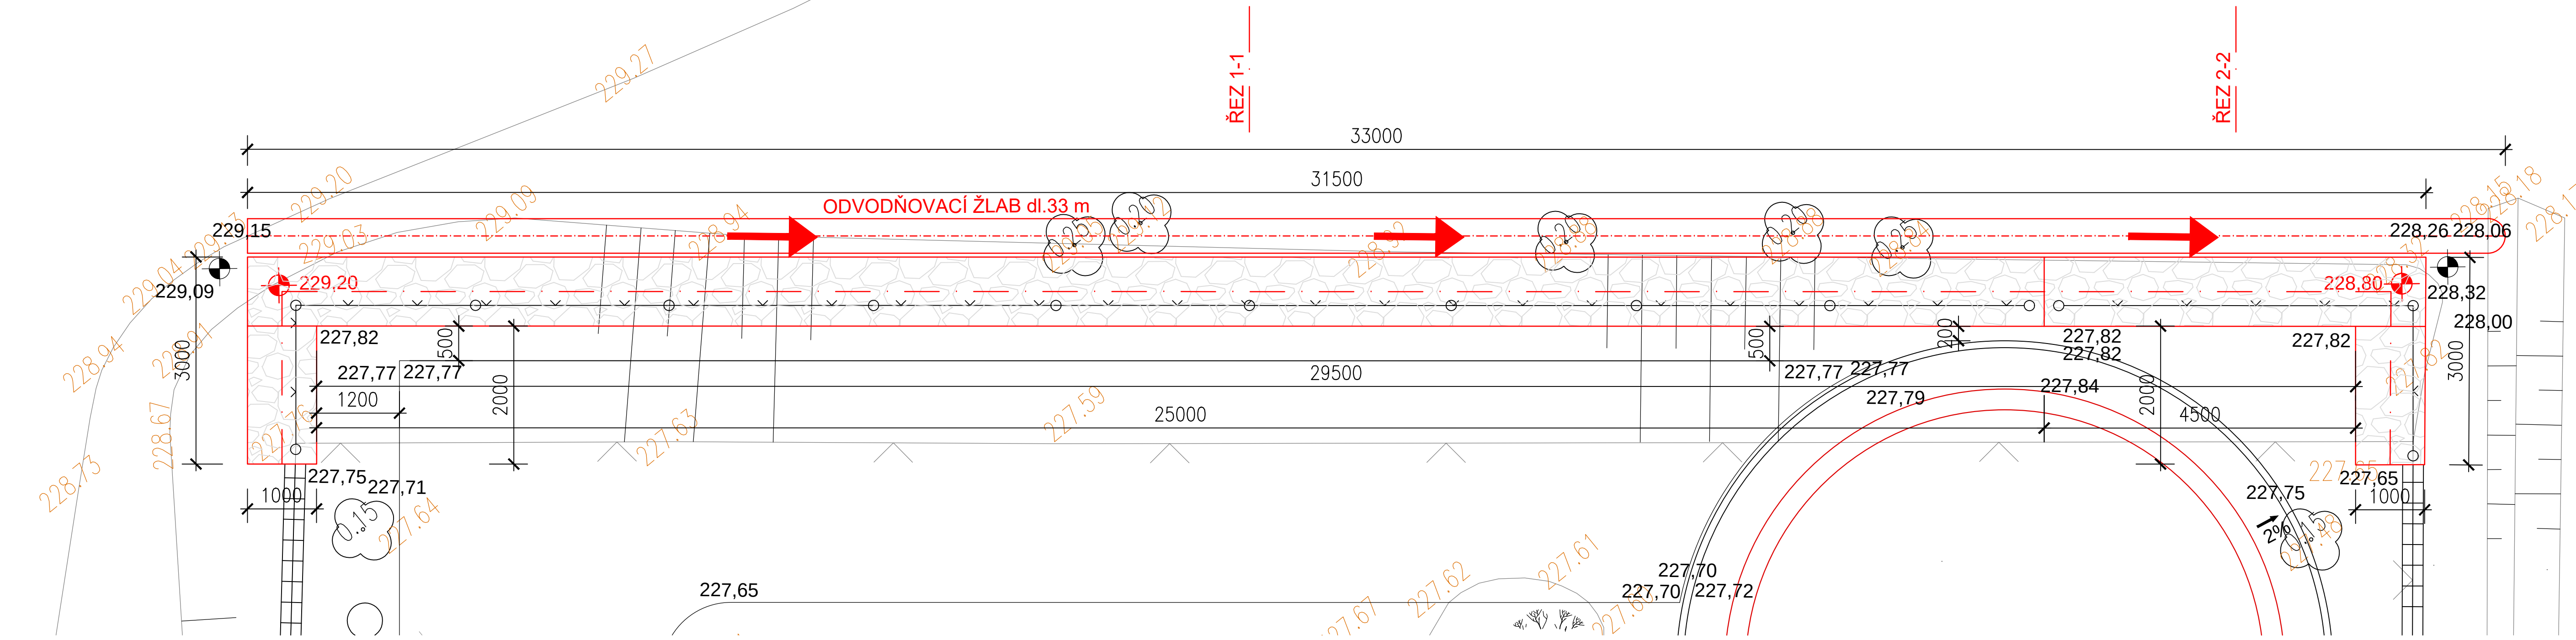


GABIONOVÁ ZÍDKA - ROZVINUTÝ POHLED 1:50

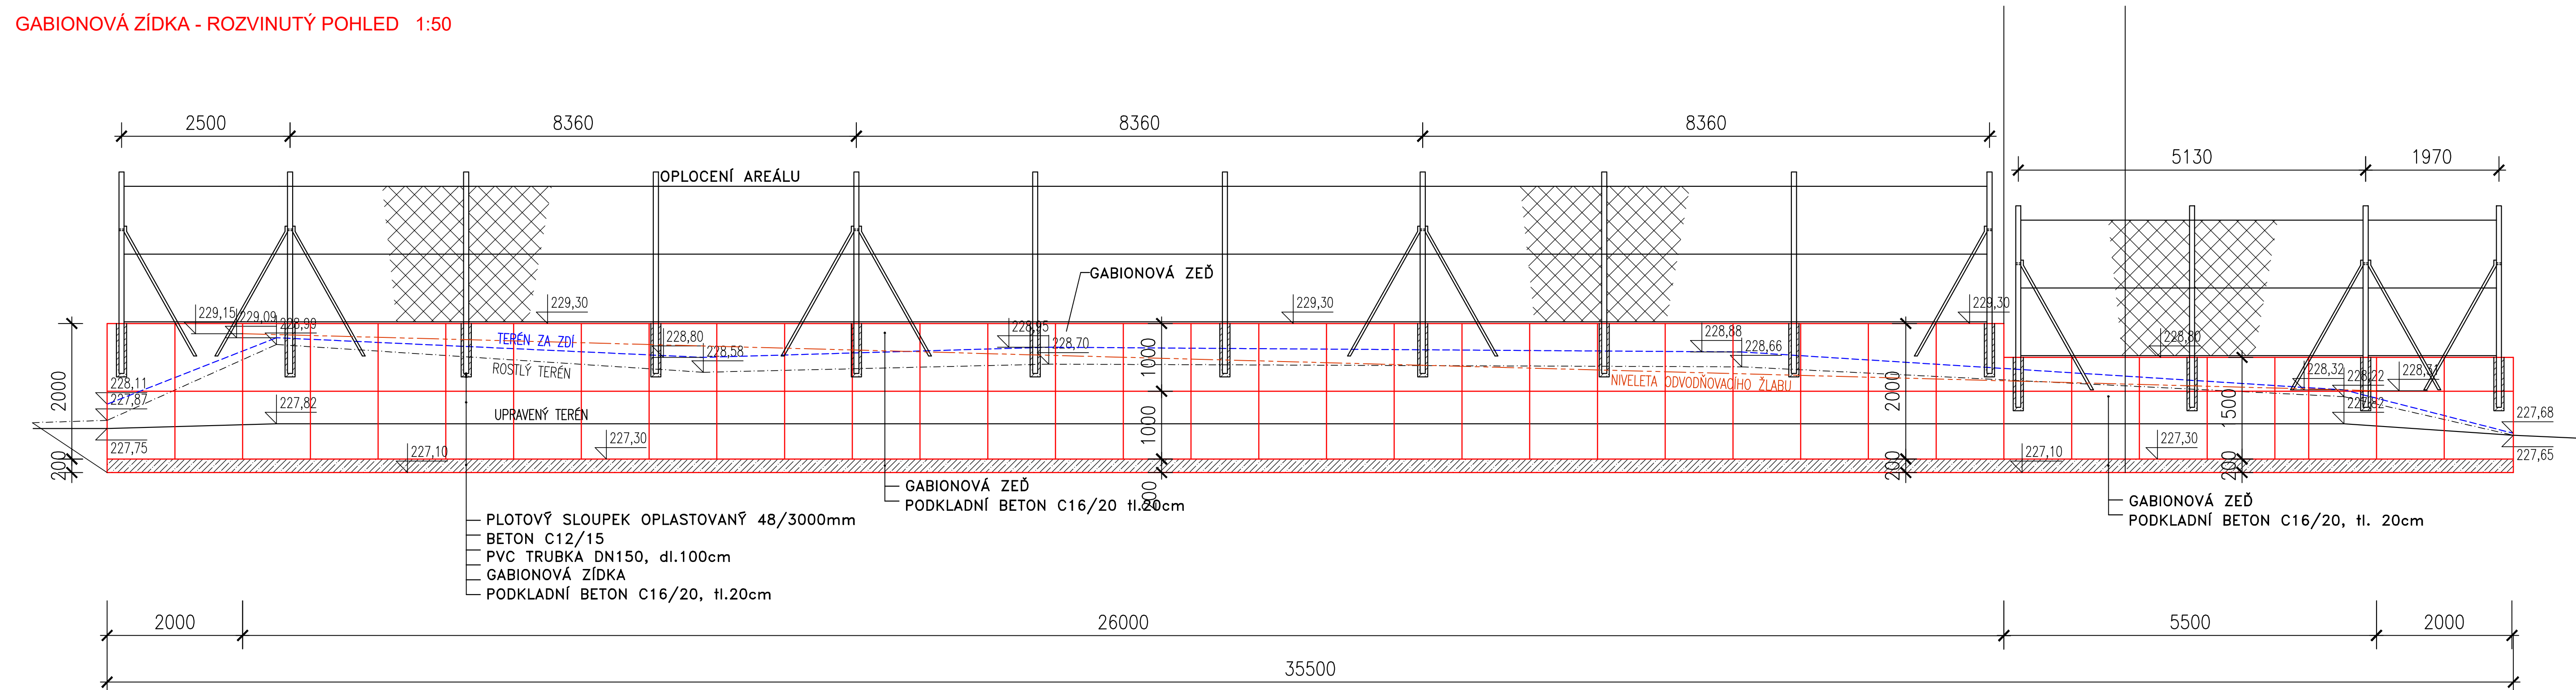


ŘEZ 1-1

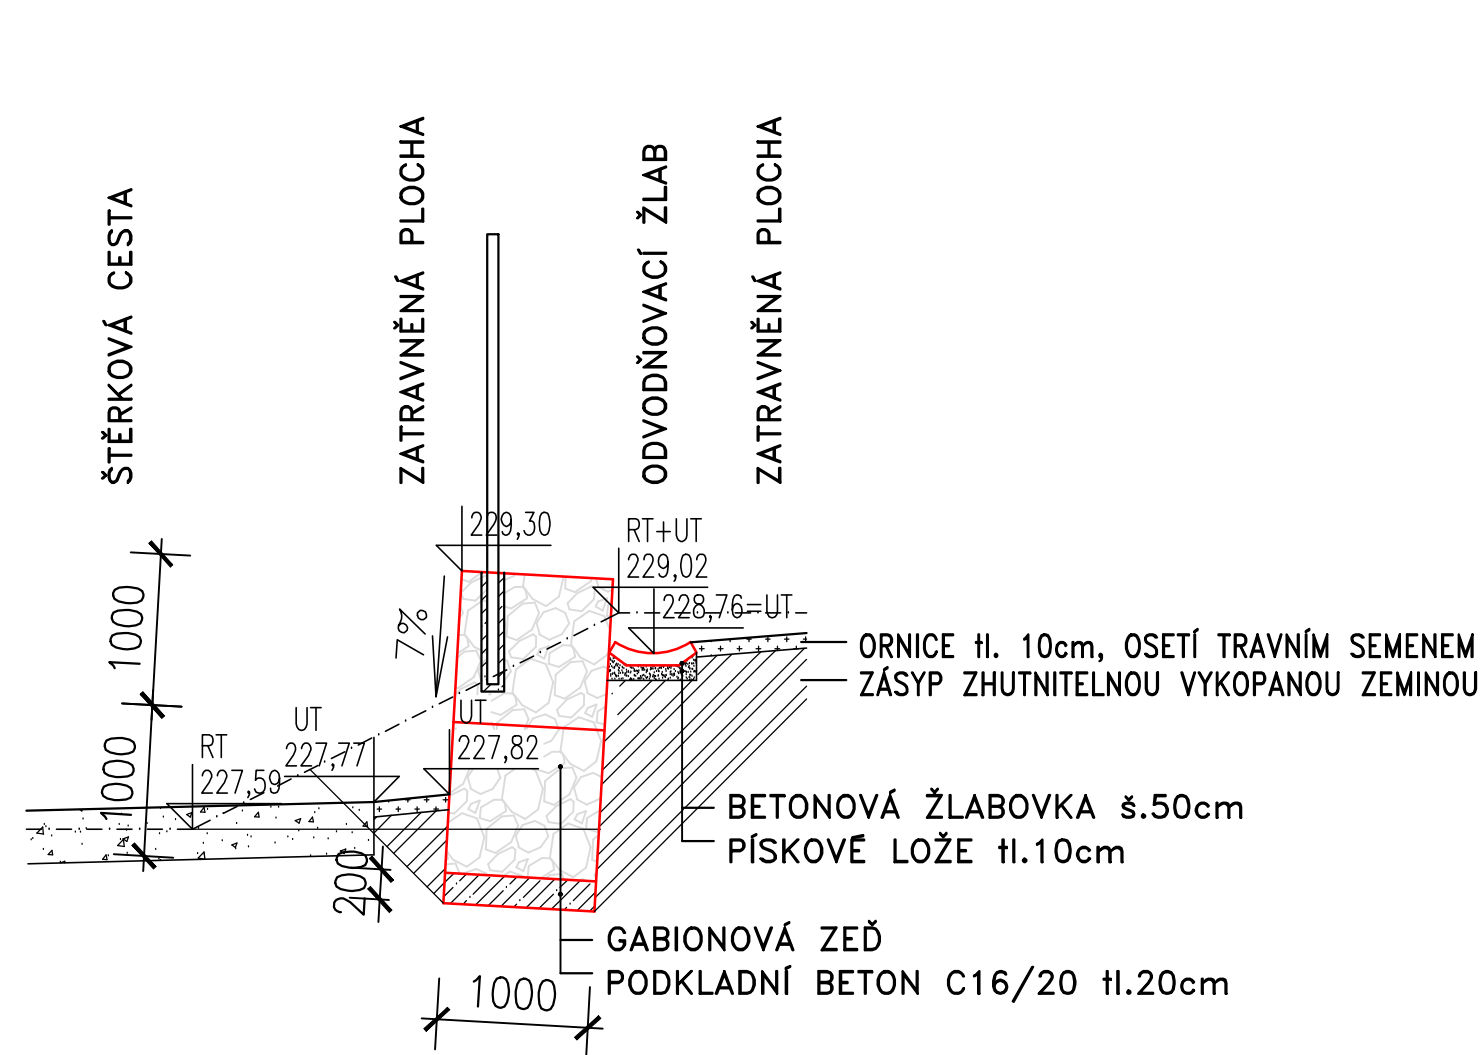

ŘEZ 2-2

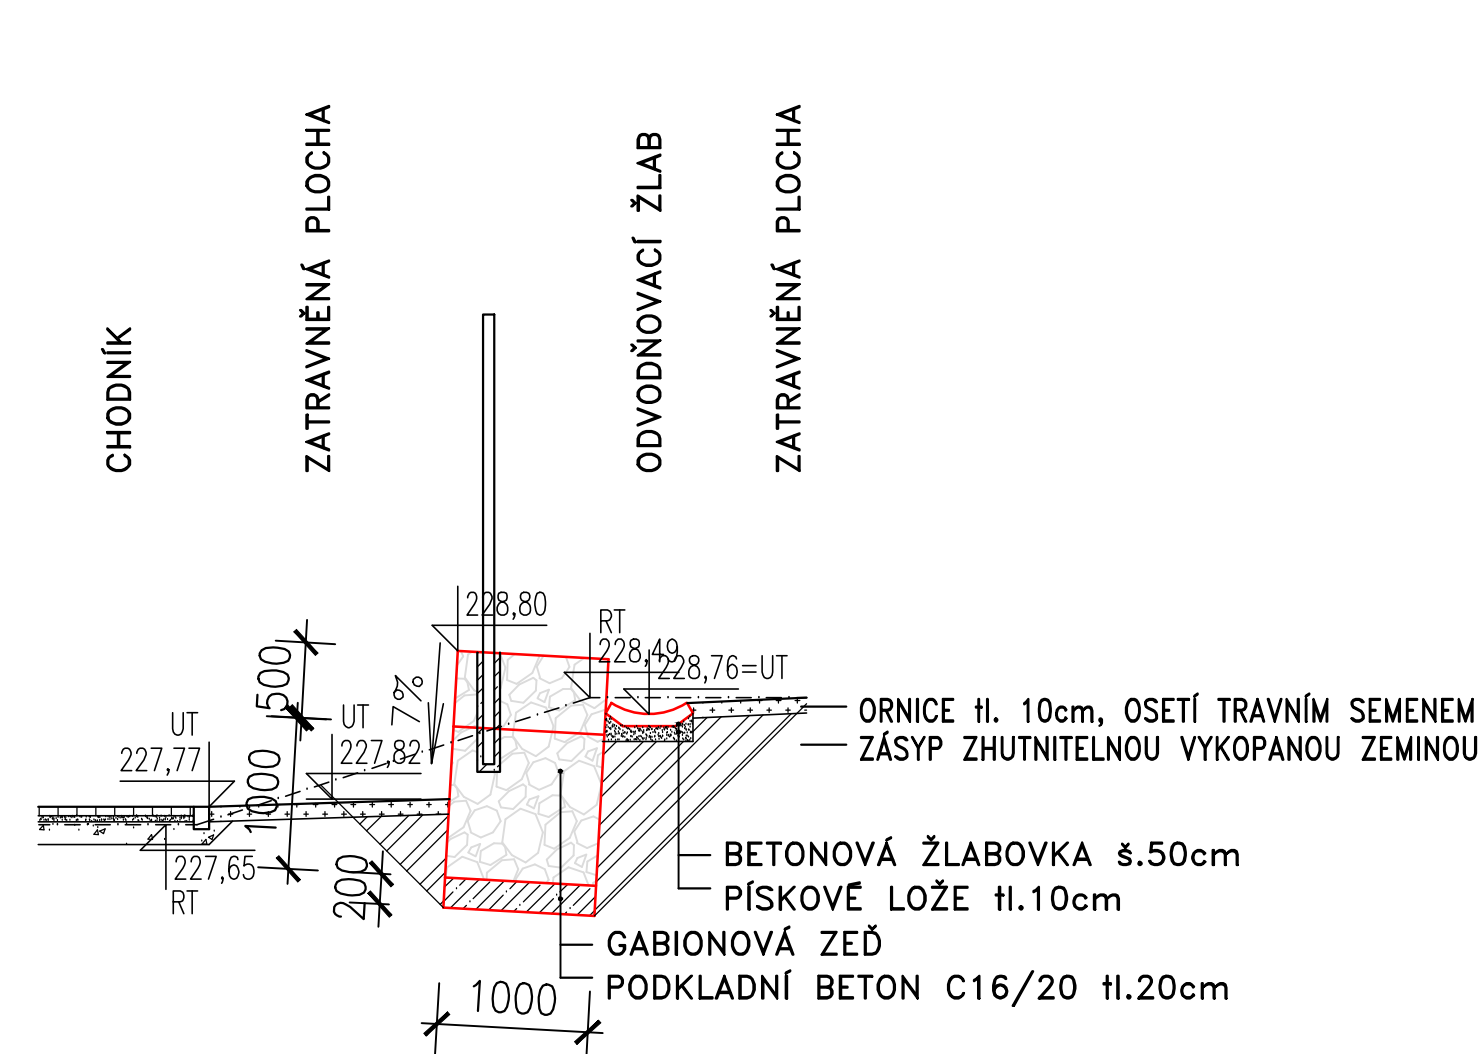

OBNOVA PŘÍKOPU - VZOROVÝ ŘEZ

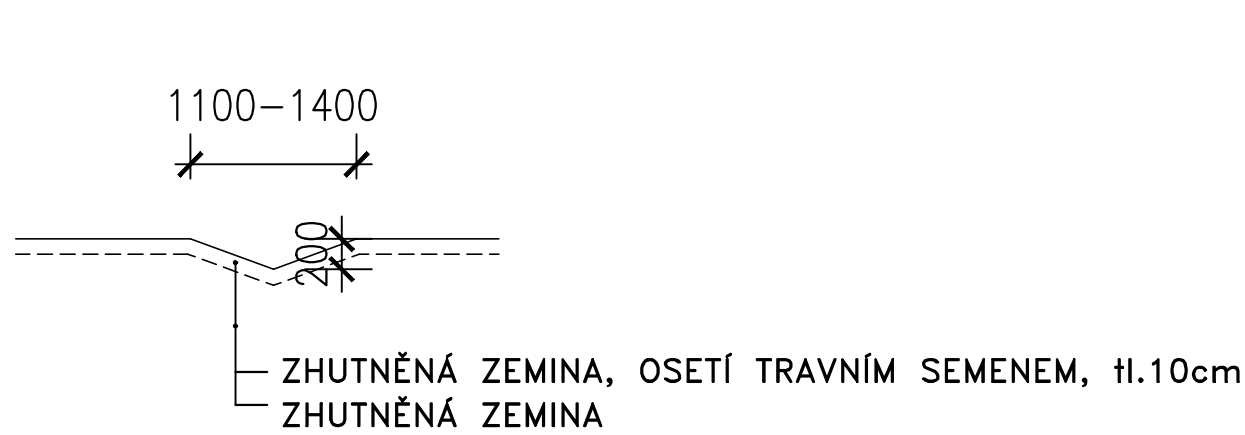


DETAILY GABIONOVÉ ZDI




VÁZACÍ DRÁT, DLOUHÝ 1.5 NÁSOBEK UVAŽOVANÉ VÁZACÍ DELKY
ALE NE DELŠÍ NEŽ 1500 MM.

JEDNODUCHÁ SMYČKA
DVOJITÁ SMYČKA
TROJITÁ SMYČKA V MÍSTĚ UKONČENÍ
VÁZACÍHO DRÁTU

TENTO DETAIL JE DOPORUČENÝ PRO SPOJOVÁNÍ VERTIKÁLNÍCH
HORIZONTÁLNÍCH A HRANOVÝCH SPOJŮ GABIONŮ V PŘÍPADĚ,
ŽE NELZE POUŽÍT PŘEDPŘIPRAVENOU SPIRÁLU

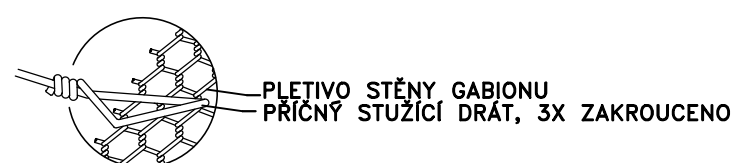

TYP A

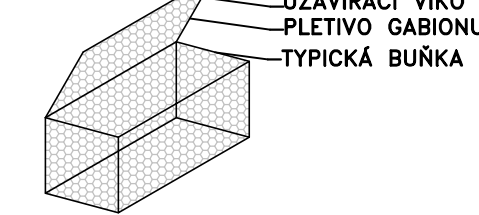

POZNÁMKA

/// POKUD JE TO MOŽNÉ, SVÁŽOU SE MALÉ SKUPINY GABIONŮ MIMO ZÁKLADOVOU SPÁRU A PAK SE NA NI PŘENESOU JAKO KOMPLETNÍ ČÁST, SPOJÍ SE S UŽ USAZENÝMI ČÁSTMI STAVBY. SKUPINY GABIONŮ SE SVÁŽOU K SOBĚ PŘESNĚ STEJNÝM ZPŮSOBEM JAKO JEDNOTLIVÉ GABIONY. DŮLEŽITOU PODMINKOU JE KOMPLETNÍ PROVÁZÁNÍ JEDNOTLIVÝCH KUSŮ ČI KLOBI

/// PRAŽDNÝ GABION SE POSTAVÍ NA MÍSTO STAVBY A ZAJISTÍ SE KONEC, ZE KTERÉHO SE MÁ ZAČÍT. LZE TO UDELAT ČÁSTEČNĚ NAPLNĚNÍM KONCOVÉHO GABIONU. ZBYLE PRAŽDNÉ GABIONY SE SVAZUJÍ DOHROMADY TAK, JAK PRÁCE POSTUPUJE. NA PŘEDNÍ POHLEDY V LÍČ SE OSADÍ POMOČNÉ PAŽENÍ (LEŠENÁŽNÍ TRUBKY). V MÍSTĚ SVISLÝCH HRAN SE PRICHTYNOU VÁZACÍM DRÁTEM 20 CM OD SPODU, V 1/2 A 20 CM OD VRCHU A LEDE V MÍSTĚ VÝZTUHU. DOČASNÝ PRVEK SE PO NAPLNĚNÍ DEMONTUJE.

/// PRO UDRŽENÍ TVAROVÉ STABILITY SE TĚSNĚ NAD KAMENY VLOŽÍ DO GABIONŮ VODOROVNĚ VÝSTUŽNÉ DRÁTY, STÁHNOU SE TAK, ABY CELÁ BYLA V ROVINĚ A NEVYBOULOVÁ SE. V PŘÍPADĚ PRVNÍHO A POSLEDNÍHO GABIONU V ŘÁDE SE MUSÍ VÝSTUŽNÉ DRÁTY (HÁČKY) VKLÁDAT I PODELNĚ PO VRSTVÁCH ČCA 25 CM, ABY NEDOCHÁZELO K VYBOULENÍ PŘÍČNÉHO LÍCE. PŮPĚ SE ZAPLNÍ DALŠÍ ČTVRTINA GABIONU A POSTUP SE OPAKUJE AŽ SE DOSÁHNE HORNÍHO OKRAJE PLETIVA. NÁPLŇ SE ZAROVNÁ.

DOKUMENTACE STAVEBNÍCH OBJEKTŮ ČOV
SO 08 TERÉNNÍ, SADOVÉ ÚPRAVY A OPLOCENÍ

Rev. č.	Datum	Schválí	Stručný popis změn

KOOPERACE V PROFESI	-	tel.: -
-	-	e-mail: -
PRO DUIS s.r.o.	-	IČO: -

				DUIS S.R.O. Projektové a inžinierske služby Bratislava 1546/21, 612 00 Brno E-mail: duis@duis.cz www.duis.cz	
Vypracovali: Ing. Klimová	Projektanti: Ing. Klimová	Hl.ing. projektov: Ing. Klimová	Tech. kontrola: Ing. Vochl	(1/3)	
Objednateľ: VAK Znojemsko		Investor: VAK Znojemsko			
Akce: ČOV Těšetice - intenzifikace				Formát: Datum: 06/2023 Stupeň: DPS Souboř: – Měřítko: 1:50	
Příloha: GABIONOVÁ ŽIDKA - PŮDORYS, ŘEZY				Číslo zakázky: 1276	
				Č.přílohy: D.1-8.5	