


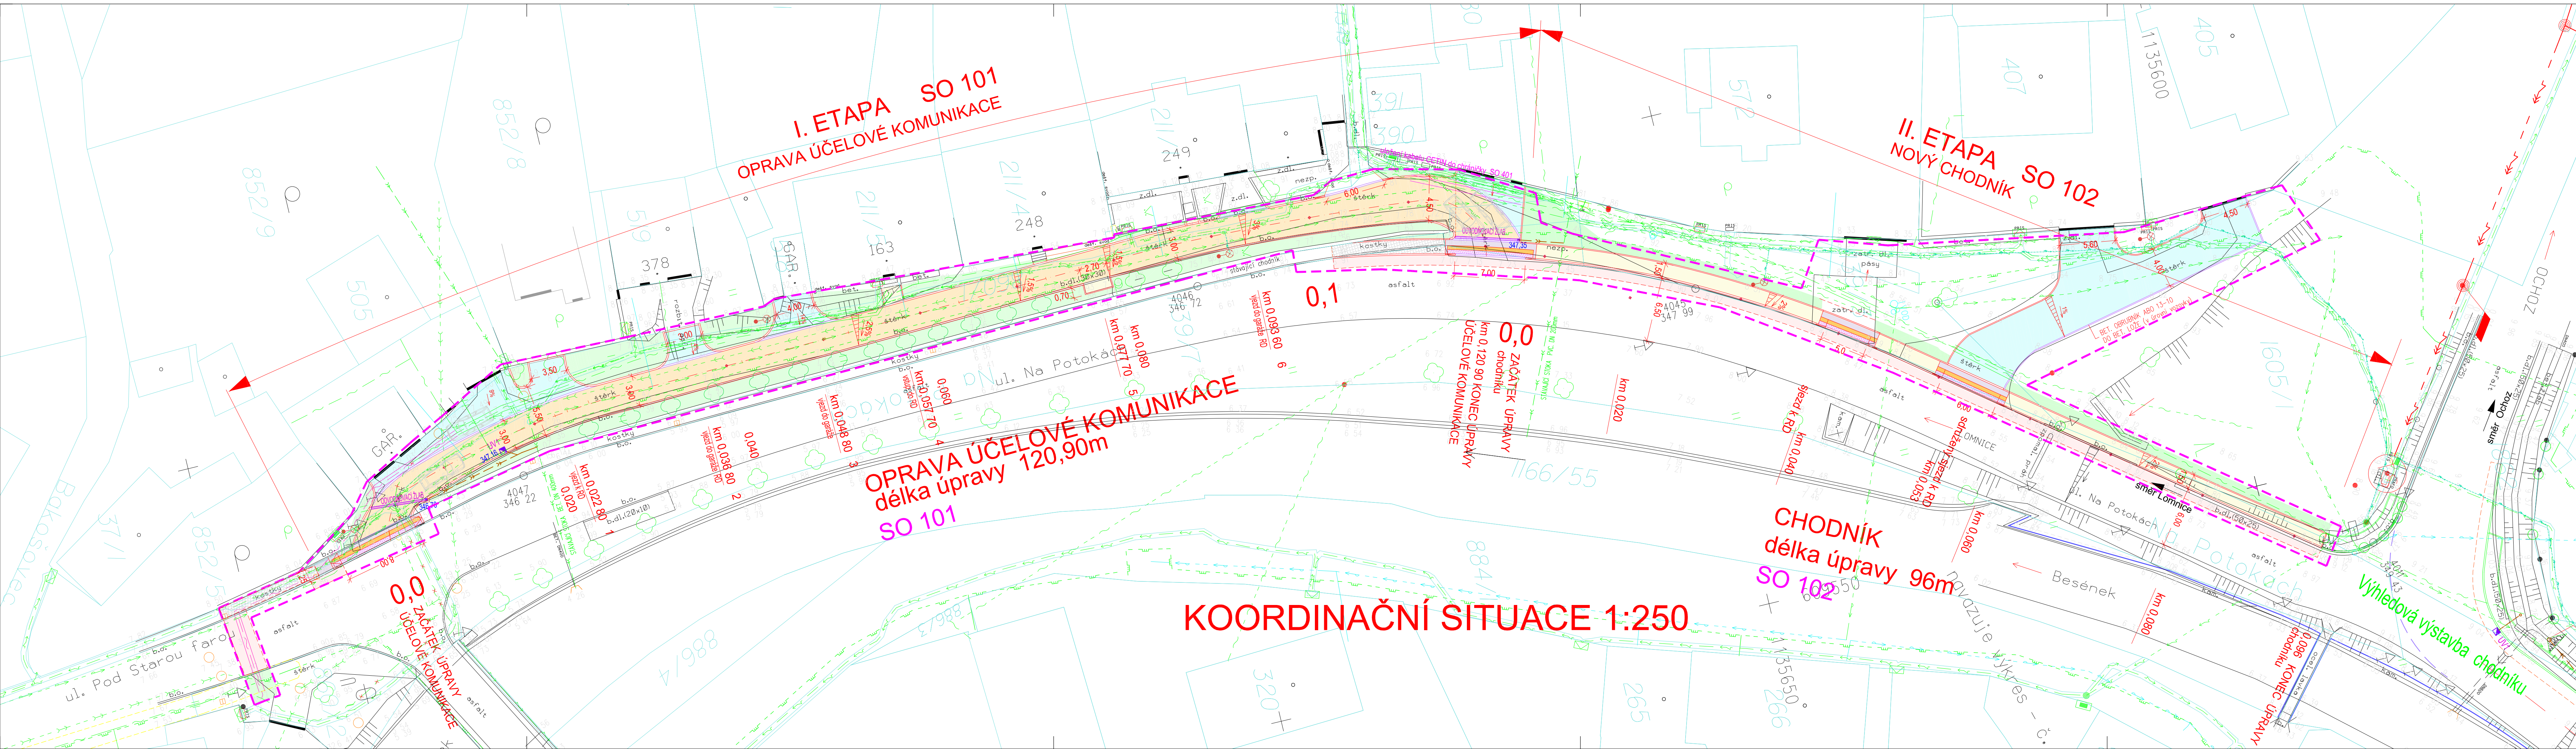

LEGENDA :

	ÚČELOVÁ KOMUNIKACE - bet. dlažba 20/10/8
	SJEZD - bet. dlažba 20/10/8
	CHODNÍK - betonová dlažba 20x10x6cm šedá
	CHODNÍK - VJEZDOVÁ ÚPRAVA - bet. dlažba 20/10/8
	CHODNÍK - drobná žulová kostka
	OBNOVA ŽIVIČNÉHO VOZOVKY
	CHODNÍK - varovný pás - betonová dlažba 20x10x8 (6)cm červená reliéfní
	CHODNÍK - dlažba 20/20/6(8) bez fazet, kladená na stěh
	ZELEN ohumusování a zatravnění
	HRANICE ŘEŠENÉHO ÚZEMÍ
	HRANICE POZEMKU S PARCELNÍM ČÍSLEM

LEGENDA SÍTÍ :

	STÁVAJÍCÍ SPLAŠKOVÁ KANALIZACE
	STÁVAJÍCÍ VODOVOD
	STÁVAJÍCÍ STL PLYNOVOD
	STÁVAJÍCÍ VEDENÍ NN
	STÁVAJÍCÍ VEDENÍ VN (nadzemní)
	STÁVAJÍCÍ SDĚLOVACÍ VEDENÍ CETIN
	STÁVAJÍCÍ SDĚLOVACÍ VEDENÍ CETIN (nadzemní)
	STÁVAJÍCÍ VEDENÍ V.O.
	STÁVAJÍCÍ DEŠŤOVÁ KANALIZACE
	NOVÁ PŘÍPOJKA VPUSTI DN 150
	RUŠENÉ SDĚLOVACÍ VEDENÍ CETIN
	PŘELOŽKA KABELU CETIN SO 401

POZNÁMKA :
- VŠECHNY KABELOVÉ SÍTĚ POD POJÍŽDĚNÝMI PLOCHAMI BUDOU ULOŽENY DO CHRÁNICÍK
- POLOHA SÍTĚ VE VÝKRESU JE POUZE INFORMATIVNÍ
- PŘED ZAHÁJENÍM PRACÍ JE NUTNO NECHAT VYTÝČIT VŠECHNY INŽENÝRSKÉ SÍTĚ
- PŘI PROVÁDĚNÍ VÝKOPOVÝCH PRACÍ JE NUTNO DBÁT OCHRANY INŽ. SÍTĚ

OBJEKTOVÁ SKADBA :

SO 101	Komunikace
SO 102	Chodník
SO 401	Přeložka kabelu CETIN

Ing. Petr Pokorný
c=Ing. Petr Pokorný, c=CZ,
o=Česká komora
autorizovaných inženýrů a
techniků stavebních ve výstavbě,
ous=1003887,
email=pokorny.petr@centrum.cz
2025.09.10 18:39:02 +02'00'

INVESTOR: Městys Lomnice nám. Palackého 32 679 23 Lomnice	PROJEKTANT: ING. PETR POKORNÝ HEYROVSKÉHO 1 635 00 BRNO
NÁZEV AKCE: LOMNICE, ULICE NA POTOKÁCH OPRAVA ÚČELOVÉ KOMUNIKACE A NOVÝ CHODNÍK	DATUM: KVĚTEN 2025 STUPĚN: POVOLENÍ ZMĚRY
NÁZEV VÝKRESU: KOORDINAČNÍ SITUACE	FORMÁT: A4 MĚŘÍTKO: 1:250
	ČÍSLO SOUPRAVY: ČÍSLO VÝKRESU: C.2