


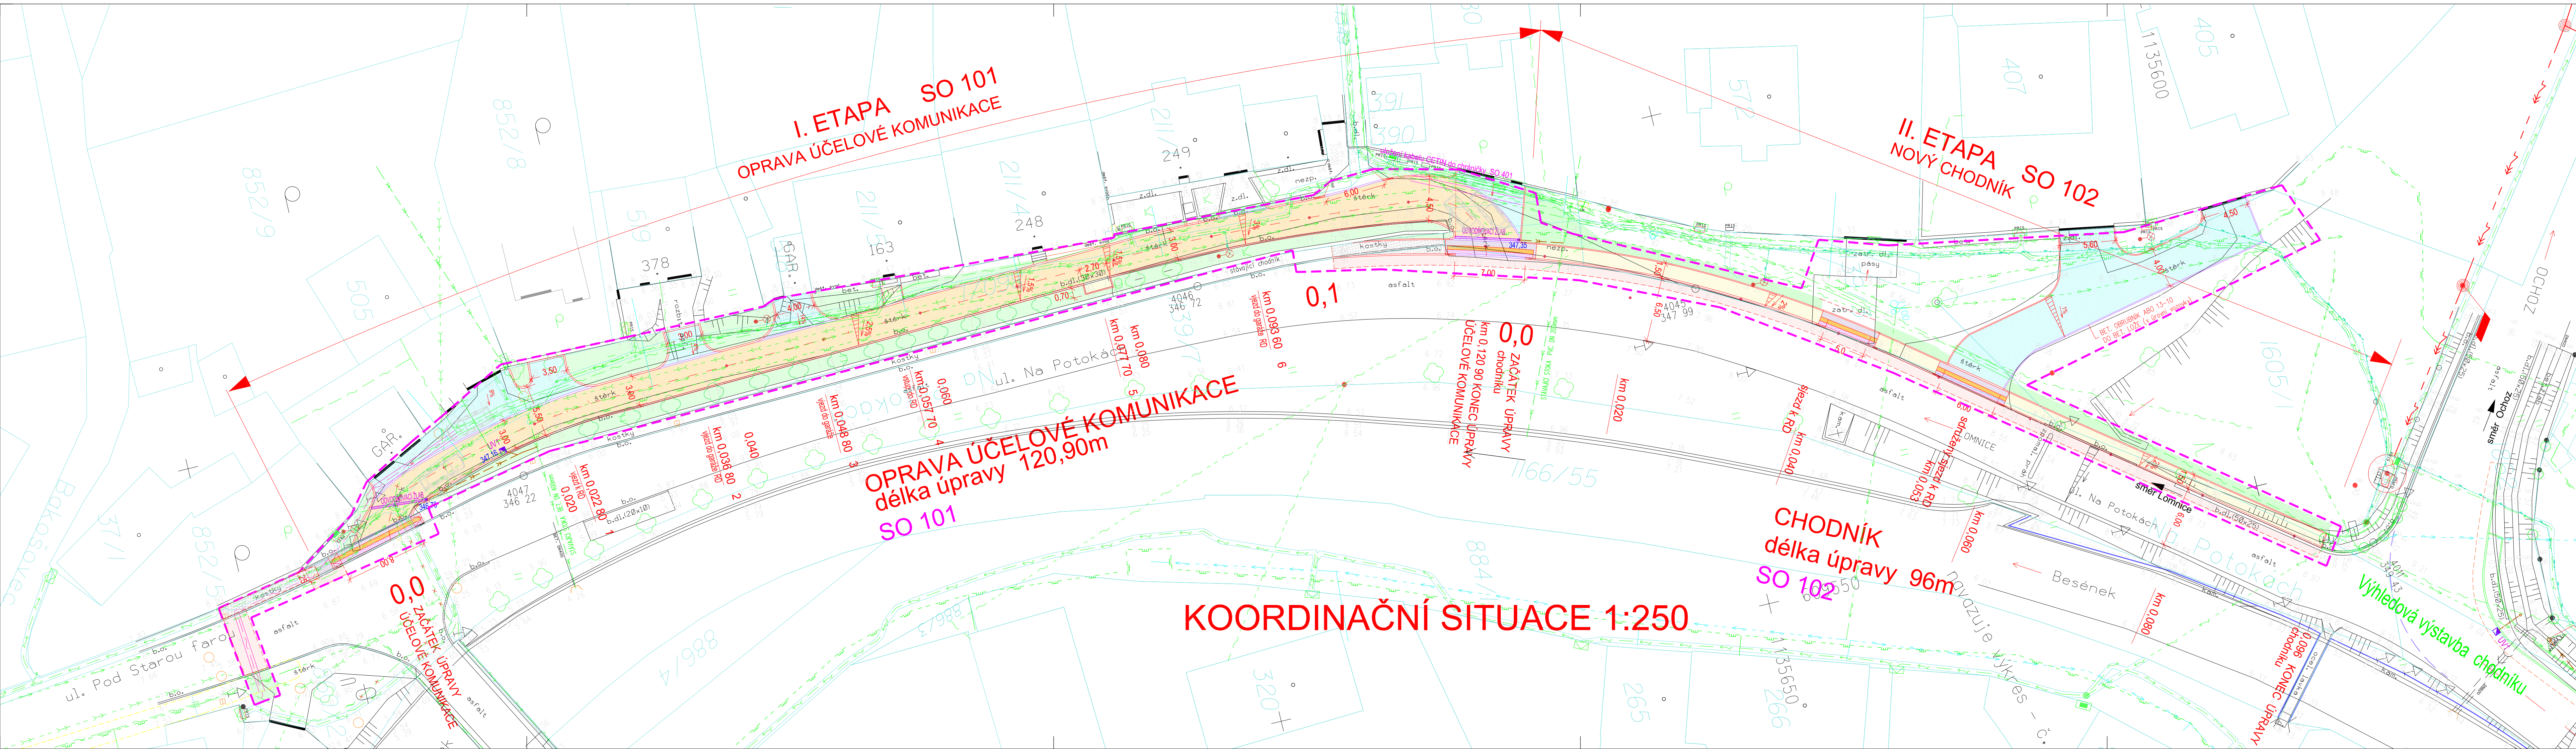

- LEGENDA :**
- ÚČELOVÁ KOMUNIKACE - bet. dlažba 20/10/8
 - SJEZD - bet. dlažba 20/10/8
 - CHODNÍK - betonová dlažba 20x10x6cm šedá
 - CHODNÍK - VJEZDOVÁ ÚPRAVA - bet. dlažba 20/10/8
 - CHODNÍK - drobná žulová kostka
 - OBNOVA ŽIVIČNÉHO VOZOVKY
 - CHODNÍK - varovný pás - betonová dlažba 20x10x8 (6)cm červená reliéfní
 - CHODNÍK - dlažba 20/20/6(8) bez fazet, kladená na stříh
 - ZELEŇ ohumusování a zatravnění
 - HRANICE ŘEŠENÉHO ÚZEMÍ
 - HRANICE POZEMKU S PARCELNÍM ČÍSLEM
- OBJEKTOVÁ SKADBA :**
- SO 101 Komunikace
 - SO 102 Chodník
 - SO 401 Přeložka kabelu CETIN

- LEGENDA SÍTÍ :**
- STÁVAJÍCÍ SPLAŠKOVÁ KANALIZACE
 - STÁVAJÍCÍ VODOVOD
 - STÁVAJÍCÍ STL PLYNOVOD
 - STÁVAJÍCÍ VEDENÍ NN
 - STÁVAJÍCÍ VEDENÍ VN (nadzemní)
 - STÁVAJÍCÍ SDĚLOVACÍ VEDENÍ CETIN
 - STÁVAJÍCÍ SDĚLOVACÍ VEDENÍ CETIN (nadzemní)
 - STÁVAJÍCÍ VEDENÍ V.O.
 - STÁVAJÍCÍ DEŠŤOVÁ KANALIZACE
 - NOVÁ PŘÍPOJKA VPUSTI DN 150
 - RUŠENÉ SDĚLOVACÍ VEDENÍ CETIN
 - PŘELOŽKA KABELU CETIN SO 401
- POZNÁMKA :**
- VŠECHNY KABELOVÉ SÍTĚ POD POUŽITÝMI PLOCHAMI BUDOU ULOŽENY DO CHRÁNICEK
 - POLOHA SÍTĚ VE VÝKRESU JE POUZE INFORMATIVNÍ
 - PŘED ZAHAJENÍM PRACÍ JE NUTNO NECHAT VYTÝČIT VŠECHNY INŽENÝRSKÉ SÍTĚ
 - PŘI PROVÁDĚNÍ VÝKOPOVÝCH PRACÍ JE NUTNO DBÁT OCHRANY INŽ. SÍTĚ

„Lesy ČR, s.p. IČ: 42196451, ST-OP souhlasí se stavbou, která bude provedena mimo jiné v souladu s podmínkami ve vyjádření čj.: LCR952/004707/2025, jež je nedílnou součástí tohoto výkresu“

Antonín Ryček
LESYČR
Digitální podpis:
24.09.2025 6:05:53

INVESTOR: Městys Lomnice nám. Palackého 32 679 23 Lomnice	PROJEKTANT: ING. PETR POKORNÝ HEYROVSKÉHO 1 635 00 BRNO
NÁZEV AKCE: LOMNICE, ULICE NA POTOKÁCH OPRAVA ÚČELOVÉ KOMUNIKACE A NOVÝ CHODNÍK	DATUM: KVĚTEN 2025 STUPĚŇ: POVOLENÍ ZMĚRY
NÁZEV VÝKRESU: KOORDINAČNÍ SITUACE	FORMÁT: 4A4 MĚŘÍTKO: 1:250 ČÍSLO SOUPRAVY: ČÍSLO VÝKRESU: C.2