


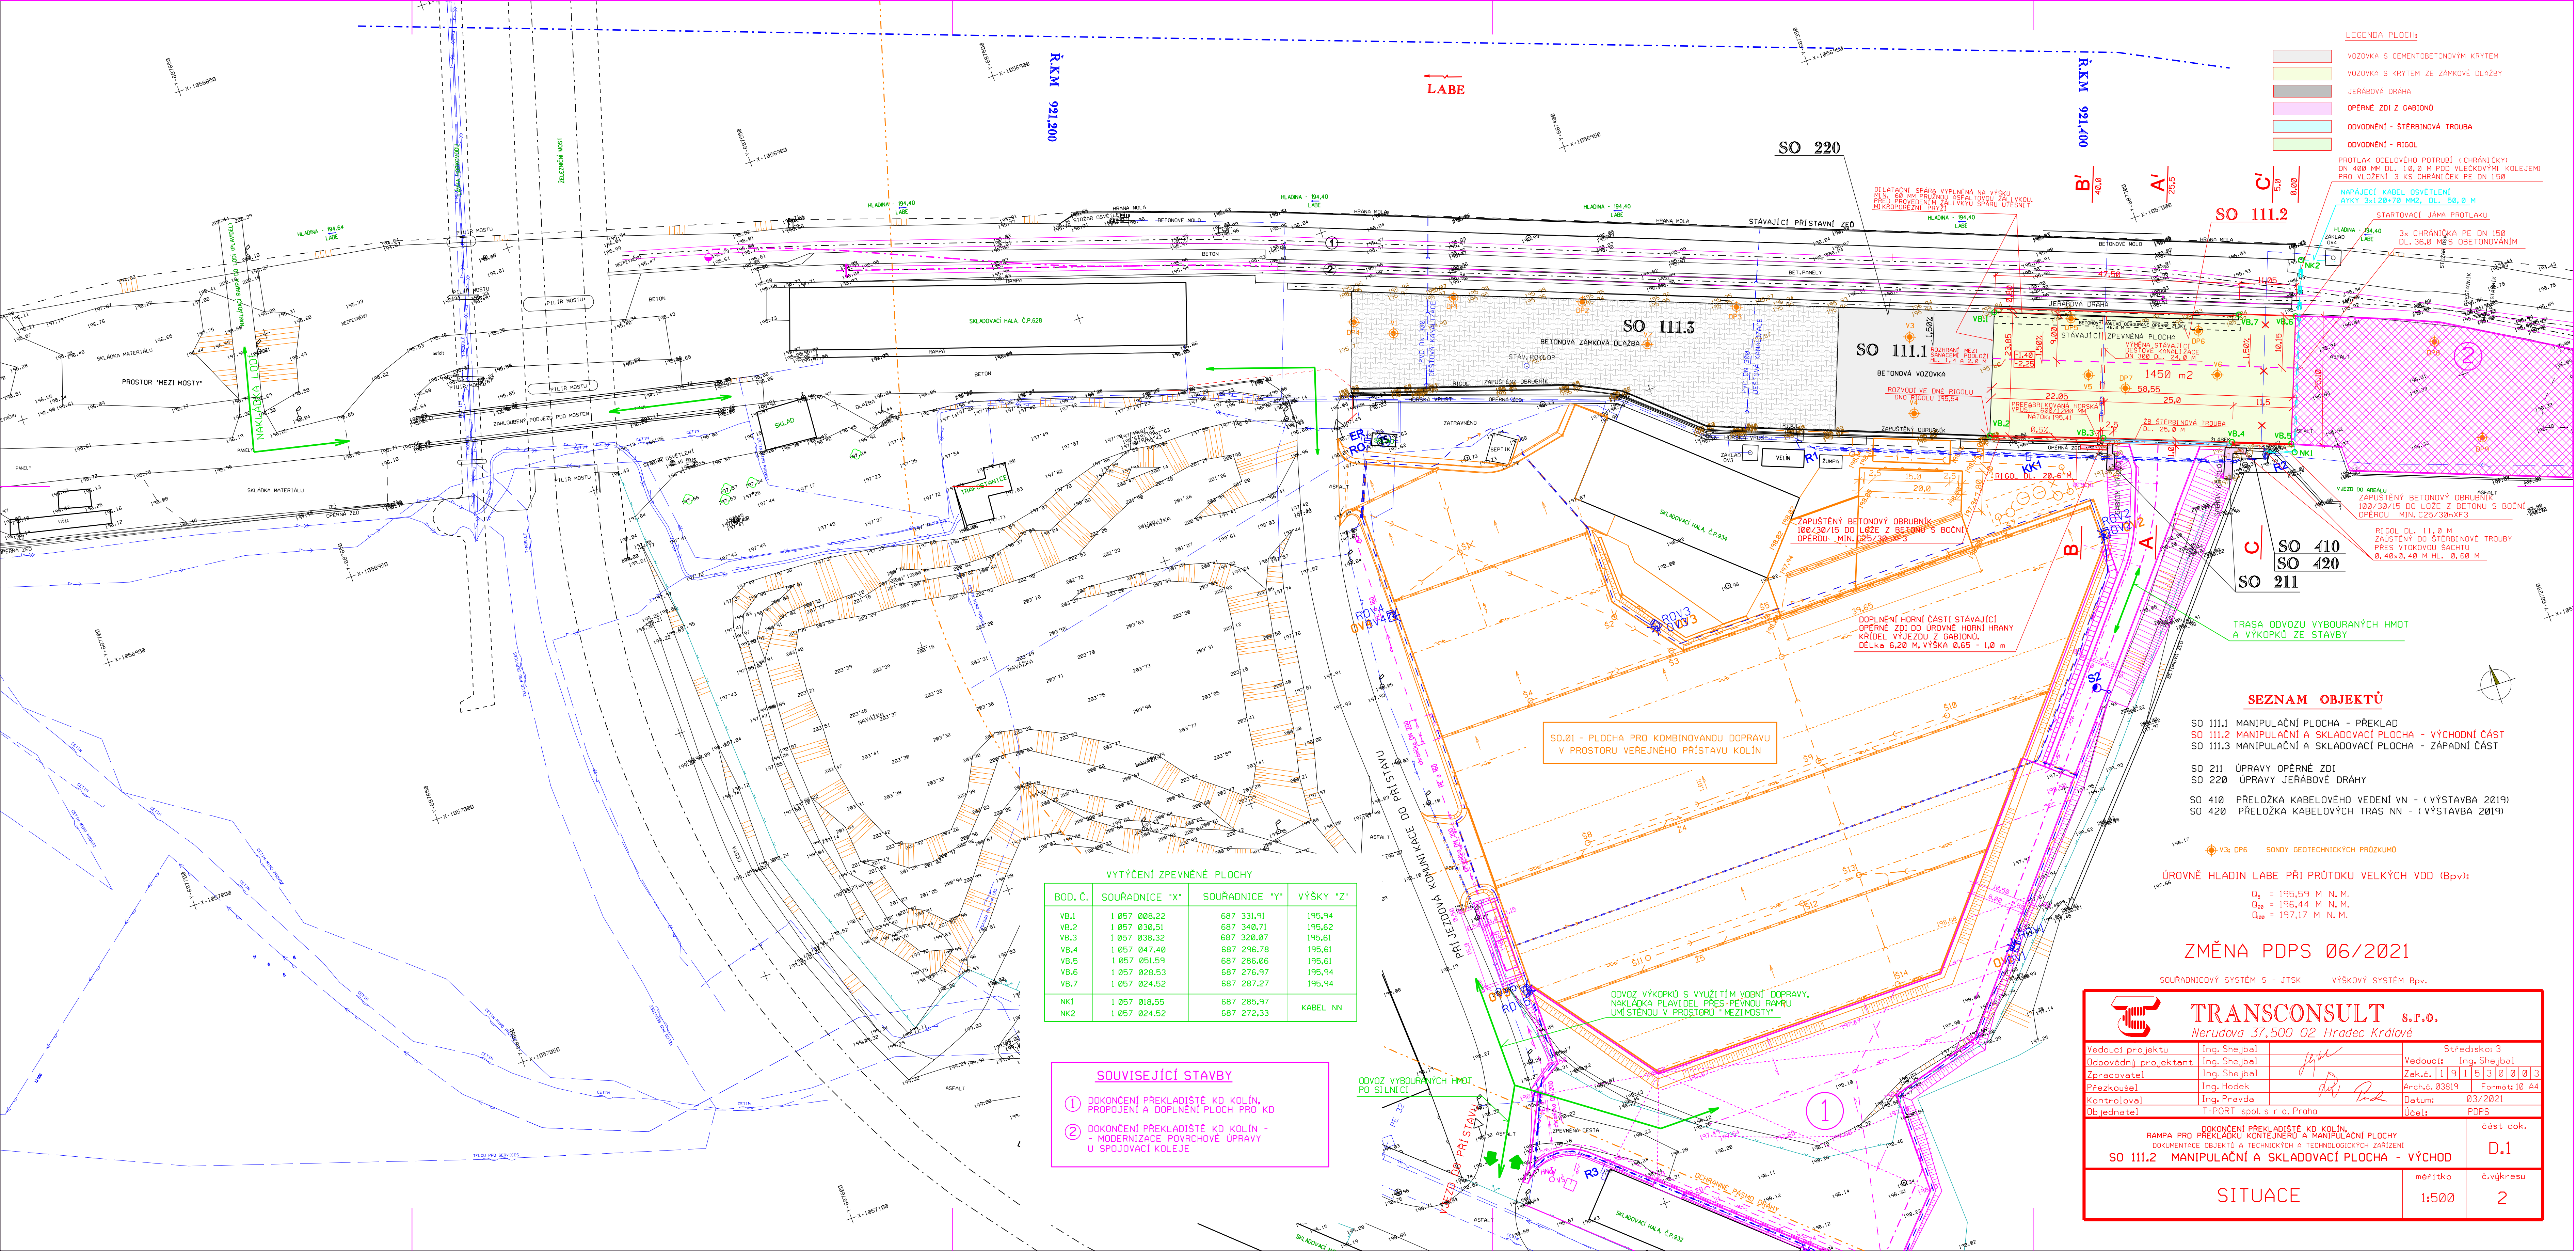

- LEGENDA PLOCH
- VOZOVKA S CEMENTOBETONOVÝM KRYTEM
 - VOZOVKA S KRYTEM ZE ZÁMKOVÉ DLAŽBY
 - JERÁBOVÁ DRÁHA
 - OPERNÉ ZDI Z GABIONŮ
 - ODVODNĚNÍ - ŠTERBINOVÁ TROUBA
 - ODVODNĚNÍ - RIGOL

PROTLAK OCELOVÉHO POTRUBÍ (CHRÁNĚČKY)
DN 400 MM DL. 10,0 M POD VLEČKOVÝMI KOLEJEMI
PRO VLOŽENÍ 3 KS CHRÁNĚČEK PE DN 150

NAPÁJECÍ KABEL OSVĚTLENÍ
ATKY 3x120x70 MM², DL. 50,0 M

STARTOVACÍ JÁMA PROTLAKU
3x CHRÁNĚČKA PE DN 150
DL. 36,0 M S OBTONOVÁNÍM

HLADINA - 194,40 LÁBE

HLADINA - 194,40 LÁBE

SEZNAM OBJEKTŮ

- SO 111.1 MANIPULAČNÍ PLOCHA - PŘEKLAD
- SO 111.2 MANIPULAČNÍ A SKLADOVACÍ PLOCHA - VÝCHODNÍ ČÁST
- SO 111.3 MANIPULAČNÍ A SKLADOVACÍ PLOCHA - ZÁPADNÍ ČÁST
- SO 211 ÚPRAVY OPERNÉ ZDI
- SO 220 ÚPRAVY JERÁBOVÉ DRÁHY
- SO 410 PŘELOŽKA KABELOVÉHO VEDENÍ VN - (VÝSTAVBA 2019)
- SO 420 PŘELOŽKA KABELOVÝCH TRAS NN - (VÝSTAVBA 2019)

ÚROVNĚ HLADIN LÁBE PŘI PRŮTOKU VELKÝCH VOD (B_{PV}):
Q₉₅ = 195,59 m N.N.M.
Q₉₀ = 195,44 m N.N.M.
Q₉₉ = 197,17 m N.N.M.

ZMĚNA PDPS 06/2021

SOUŘADNICOVÝ SYSTÉM S - JTSK VÝŠKOVÝ SYSTÉM Bp.v.

TRANSCONSULT s.r.o.
Nerudova 37,500 02 Hradec Králové

Vedoucí projektu	Ing. Shejbal	Vedoucí	Ing. Shejbal
Odpovědný projektant	Ing. Shejbal	Zak.č.	1915310003
Zpracovatel	Ing. Shejbal	Arch.č.	03819
Průzkoušel	Ing. Hodek	Formát	10 A4
Kontroloval	Ing. Pravda	Datum	03/2021
Objednatel	T-PORT spol. s r.o. Praha	Účel	PDPS

OPROJEKT
RAMPA PRO PŘEKLADU KONTEJNERŮ A MANIPULAČNÍ PLOCHY
DOKUMENTACE OBJEKTŮ A TECHNIKYCH A TECHNOLOGICKÝCH ZAŘÍZENÍ

SO 111.2 MANIPULAČNÍ A SKLADOVACÍ PLOCHA - VÝCHOD

SITUACE

část dok.
D.1

měřítko
1:500

č.výkresu
2

VYTÝČENÍ ZPEVNĚNÉ PLOCHY

BOD.Č.	SOUŘADNICE *X*	SOUŘADNICE *Y*	VÝŠKY *Z*
VB.1	1 057 008,22	687 331,91	195,94
VB.2	1 057 030,51	687 340,71	195,62
VB.3	1 057 038,32	687 320,07	195,61
VB.4	1 057 047,40	687 296,78	195,61
VB.5	1 057 051,59	687 286,06	195,61
VB.6	1 057 028,53	687 276,97	195,94
VB.7	1 057 024,52	687 287,27	195,94
NK1	1 057 018,55	687 285,97	KABEL NN
NK2	1 057 024,52	687 272,33	KABEL NN

SOUVISEJÍCÍ STAVBY

- 1 DOKONČENÍ PŘEKLADIŠTĚ KD KOLÍN, PROPOJENÍ A DOPLNĚNÍ PLOCH PRO KD
- 2 DOKONČENÍ PŘEKLADIŠTĚ KD KOLÍN - MODERNIZACE POVRCHOVÉ ÚPRAVY U SPOJOVACÍ KOLEJE