



PŮDORYS NA KÓTĚ 438,20

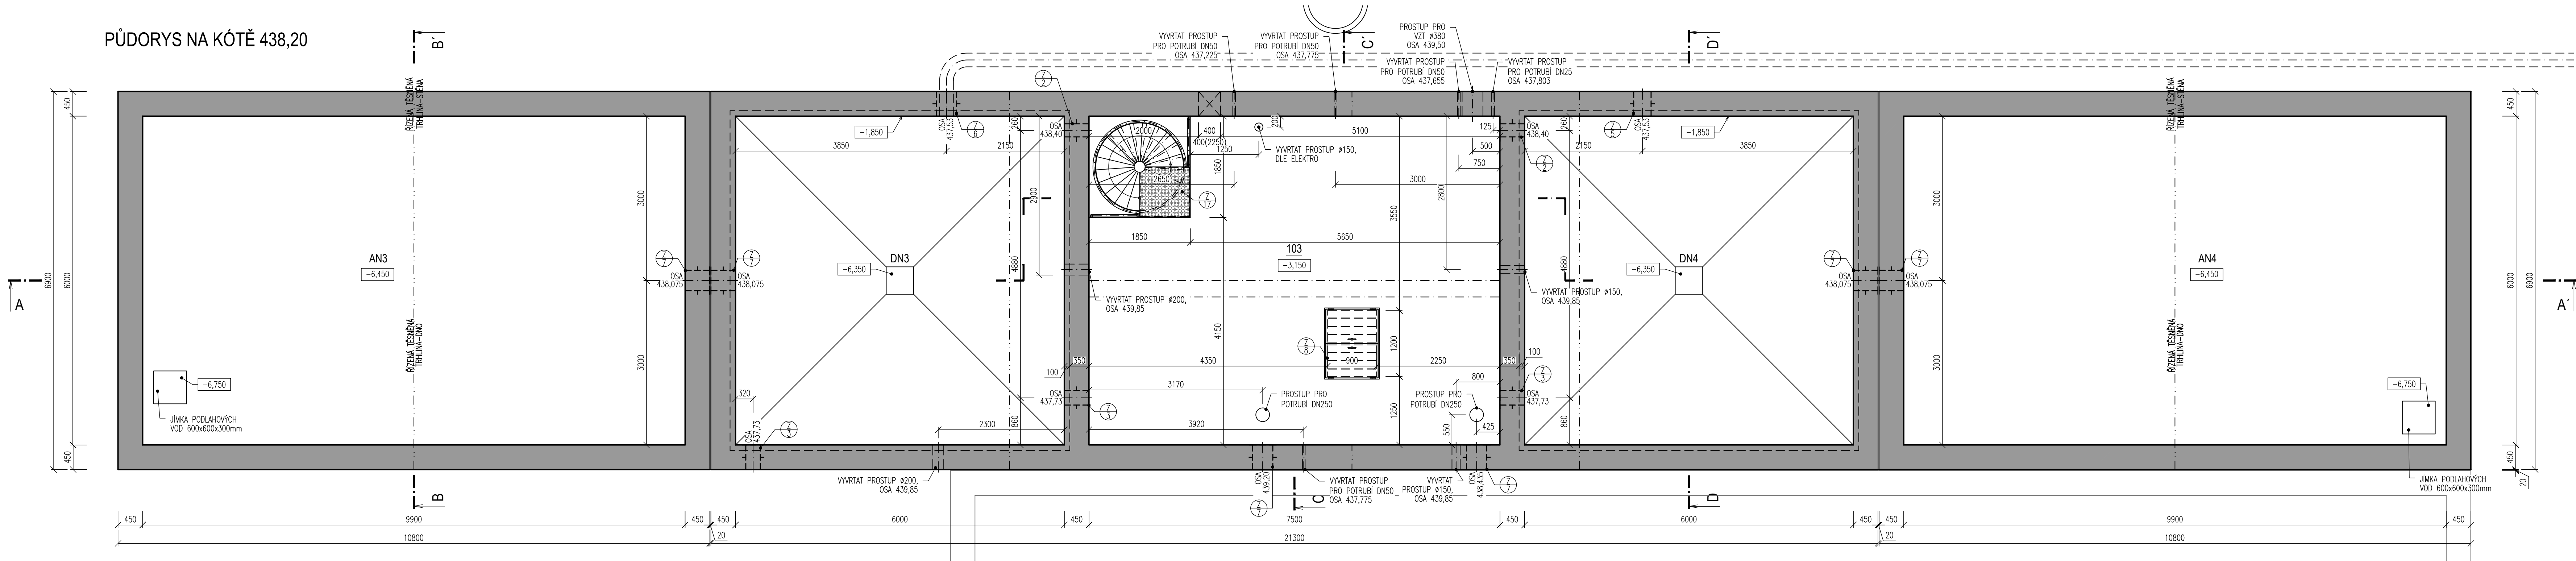

PŮDORYS NA KÓTĚ 436,20

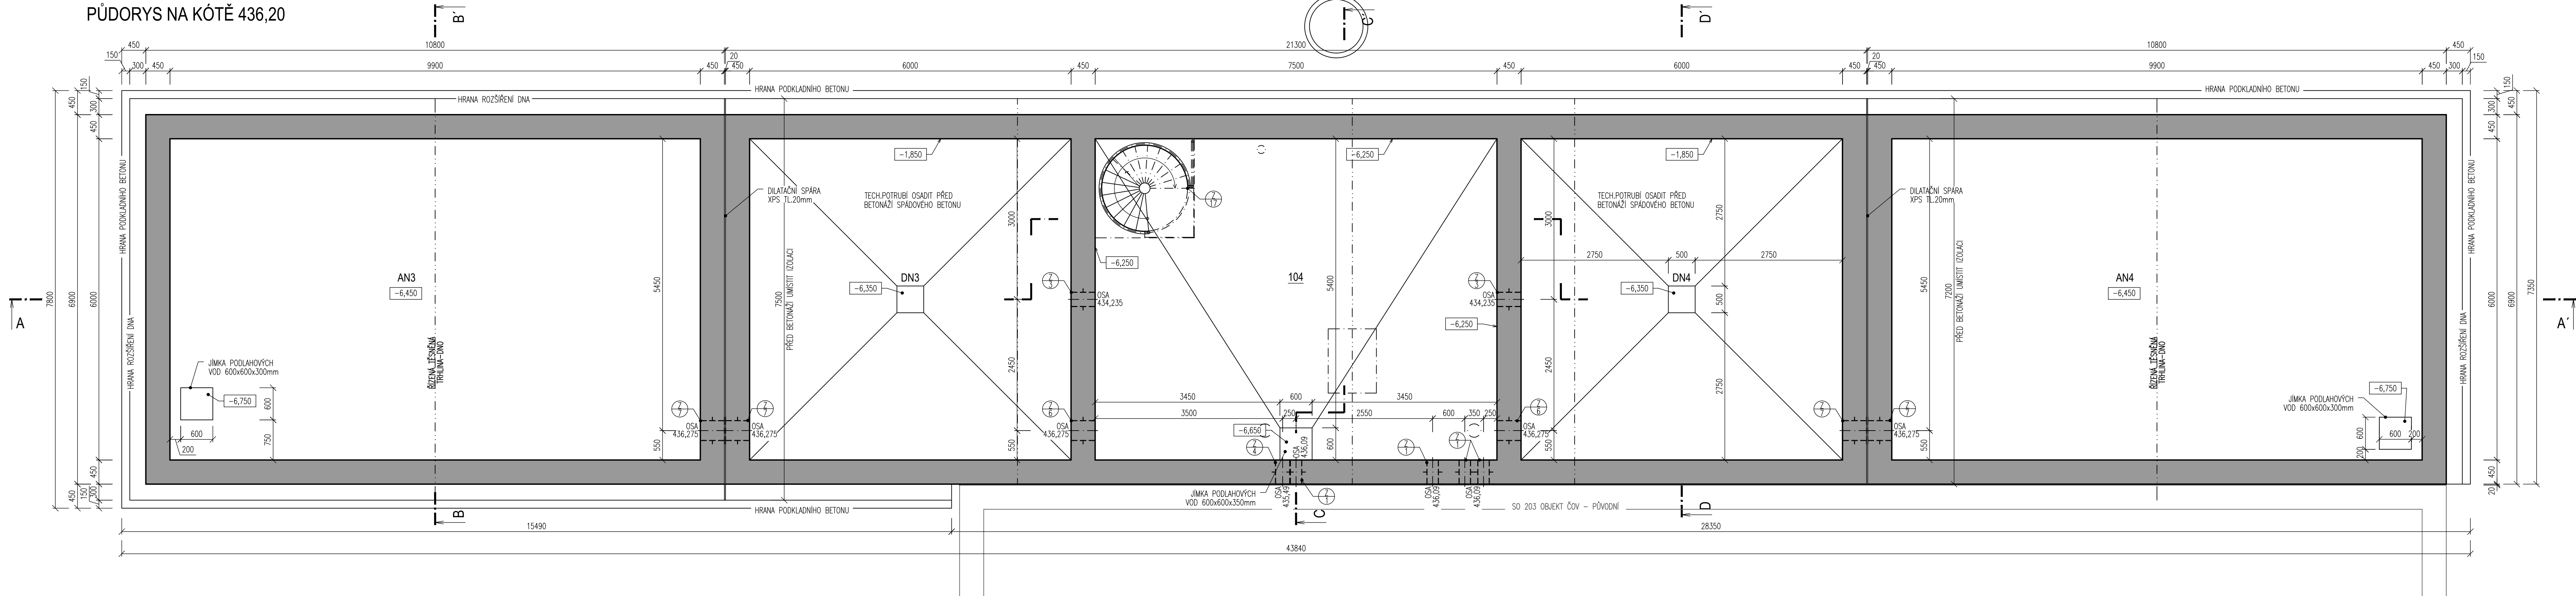


LEGENDA MATERIÁLŮ

ZELEZOBETON DNO: C30/37 XC2, XA1
STĚNY: C30/37 XC4, XF1, XA1
STŘOP: C30/37 XC4, XF3, XA1
LÁVKY: C30/37 XC4, XF3, XA1

POZNÁMKA

- OPRAVY POVRCHŮ ŽE A BETONOVÝCH PLOCH - POČKOU ČÁSTI BETONOVÝCH KONSTRUKCÍ (STŘOP, LÁVKY) BUDOU OPATŘENY NÁTEREM S PROTISKLUZOVOU ÚPRAVOU. POD TENTO NÁTER JE NUTNÉ PŘIPRAVIT BETONOVÝ PODKLAD BROUŠENÍM, viz. TECHNICKÁ ZPRÁVA.

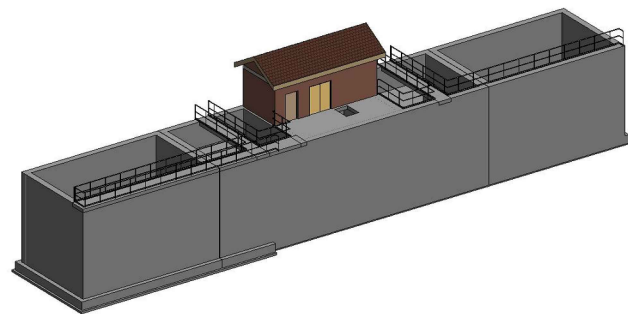

Kraj Vysočina
FOND VYSOČINY

DOKUMENTACE STAVEBNÍCH OBJEKTŮ ČOV

DSO 202.1 Objekt ČOV - nový - spodní stavba

±0,000=440,20m n.m., B.p.v.

Rev. č.	Datum	Schválil	Stručný popis změn
-	-	-	-

KOOPERACE V PROFESI	-	tel: -
-	-	e-mail: -
PRO DUIS s.r.o.	-	iČO: -

DUIS		DUIS S.R.O.	
Vypracoval: Ing. Jilková	Projektant: Ing. Vach	Hlavní projektant: Ing. Havlík	Tech. kontrola: Ing. Havlík
Objednatel: Město Lhota nad Jihlavou	Investor: Město Lhota nad Jihlavou	Formát: 12 A4	
Akce: LUKA NAD JIHLAVOU, ROZŠÍŘENÍ ČOV A ODKANALIZOVÁNÍ MÍSTNÍ ČÁSTI OTÍN		Datum: 10/2024	
		Stupeň: RDS	
		Souborní: -	
		Měřítko: 1:50	
Příloha: Objekt ČOV - nový - spodní stavba - půdorys		Číslo zakázky: 1313	Č.přílohy: 9.1.2 - 2.1.2.1