




PŮDORYS NA KÓTĚ 438,20

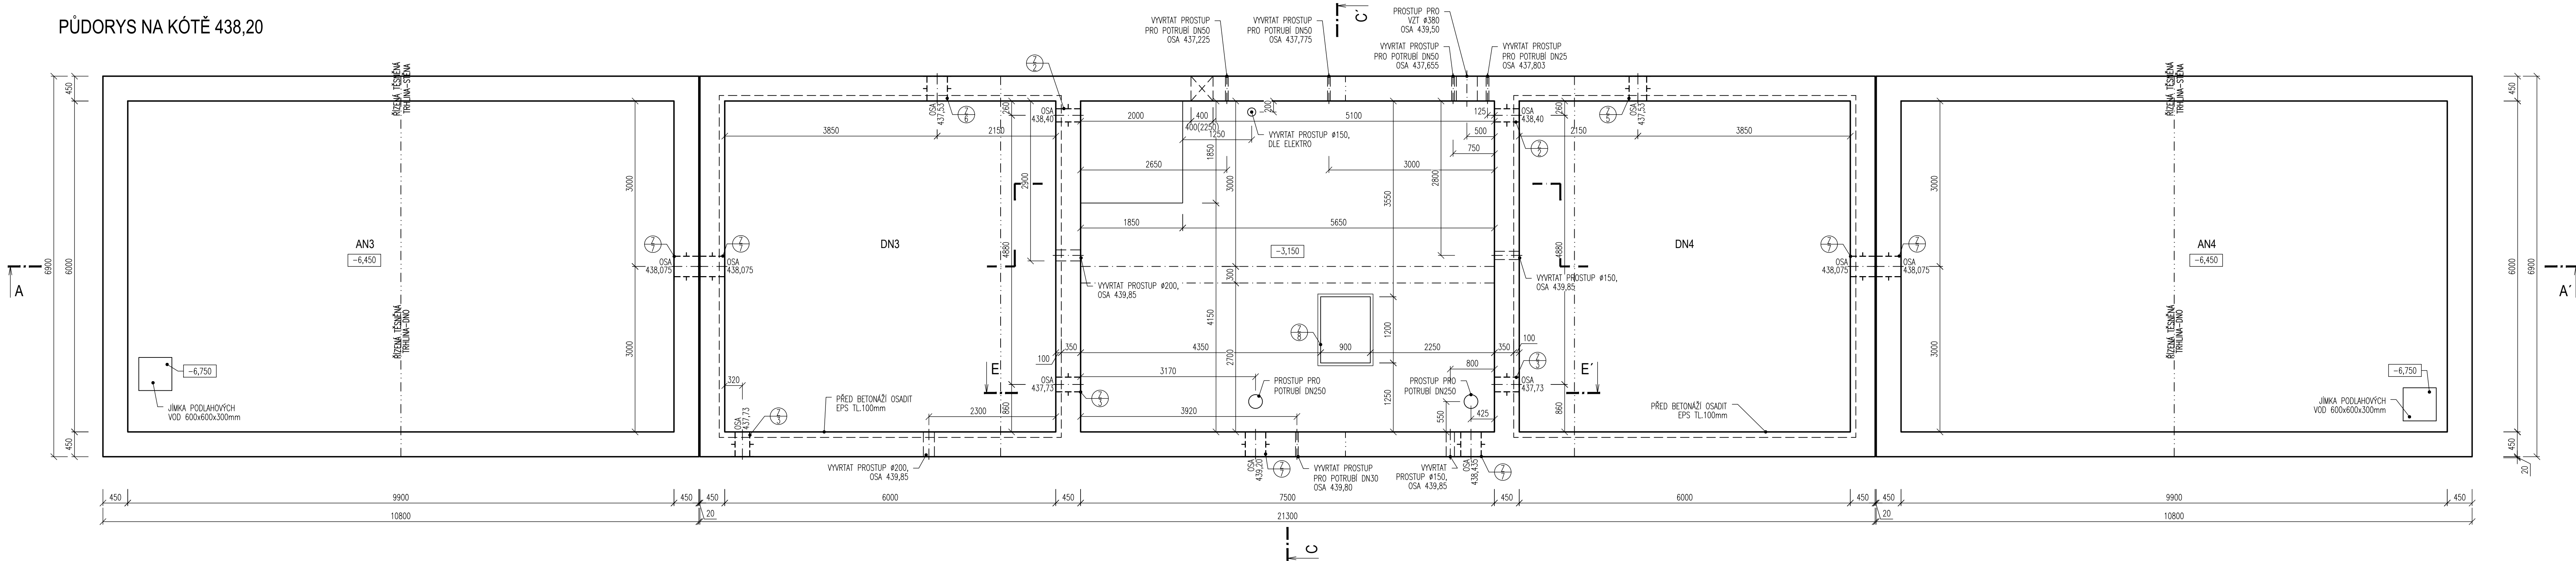


PŮDORYS NA KÓTĚ 436,20

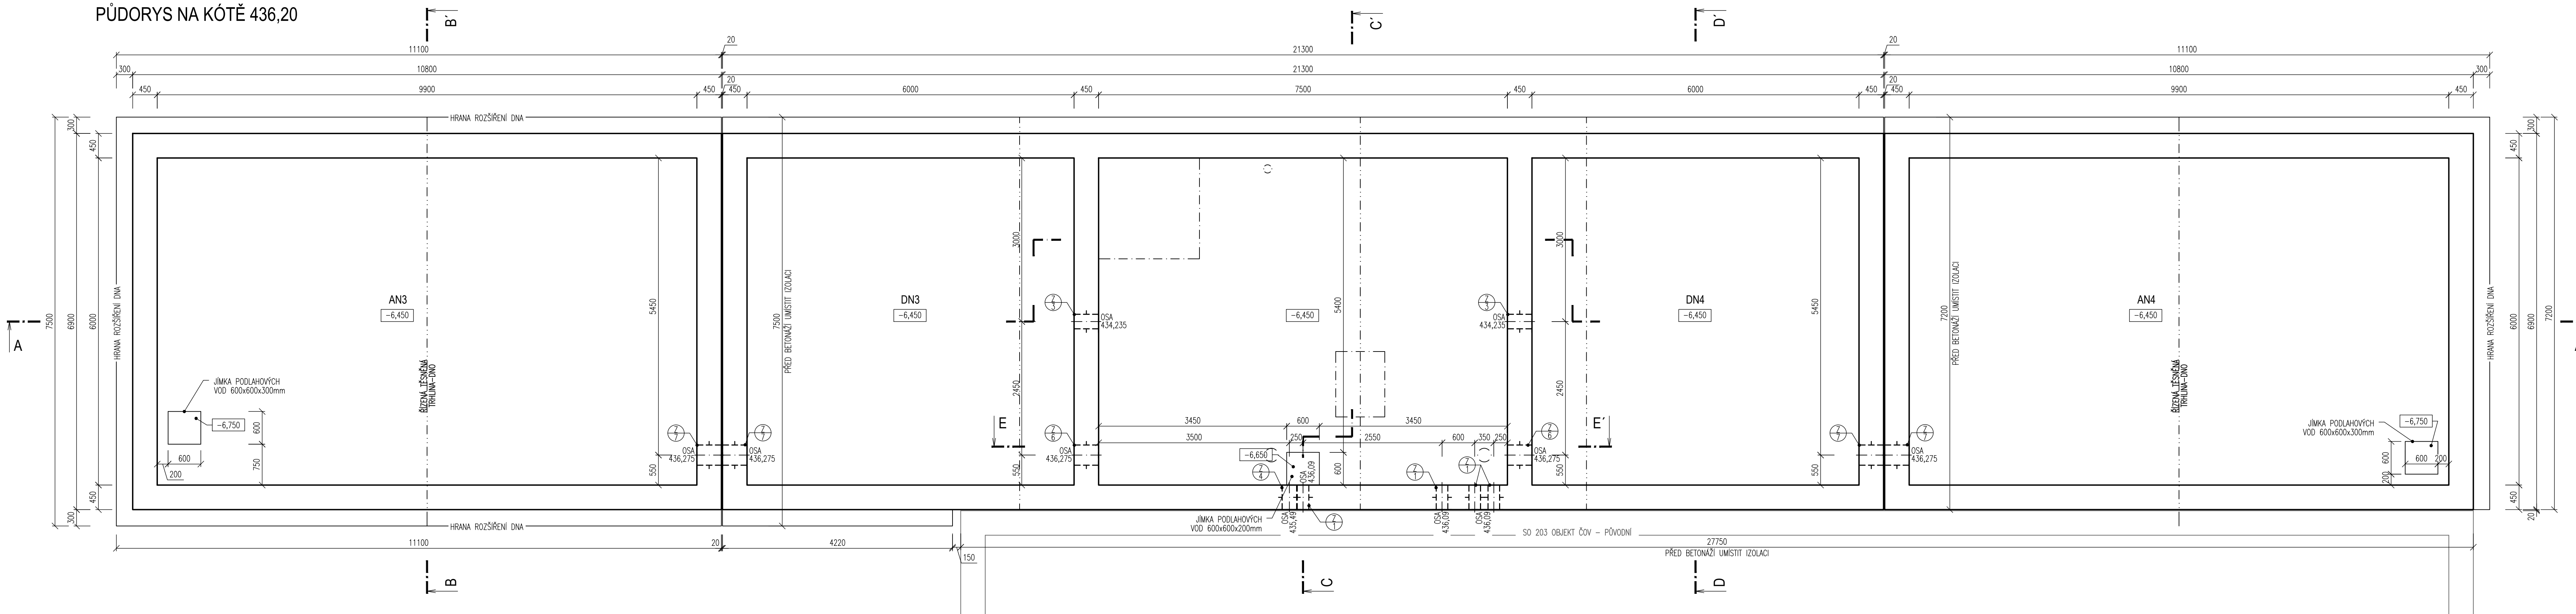

DETAIL N

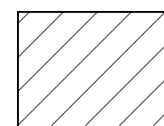

DETAIL Z

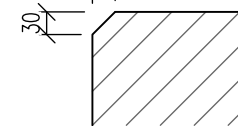

LEGENDA MATERIÁLŮ

ZELEZOBETON DNO: C30/37 XC2, XA1 STĚNY: C30/37 XC4, XF1, XA1 STŘEP: C30/37 XC4, XF3, XA1 LÁVY: C30/37 XC4, XF3, XA1

POZNÁMKA

- DÉLKA TĚSNICHO PLECHU VÍZ. VÝKRES VÝZTUŽE



DOKUMENTACE STAVEBNÍCH OBJEKTŮ ČOV

DSO 202.1 Objekt ČOV - nový - spodní stavba

±0,000=440,20m n.n., B.p.v.

Rev. č.	Datum	Schválil	Stručný popis změn
-	-	-	-

KOOPERACE V PROFESI	-	tel.:	-
-	-	e-mail:	-
PRO DUIS s.r.o.	-	iČO:	-

DUIS		DUIS S.R.O.	
Vypracoval: Ing. Jílková	Projektant: Ing. Vach/ML	HLing.projekt: Ing. Havl	Tech. kontrola: Ing. Havl
Objednatel: Město Lhota nad Jihlavou	Investor: Město Lhota nad Jihlavou	Formát: 6 A4	
Akce: LUKA NAD JIHLAVOU, ROZŠÍŘENÍ ČOV A ODKANALIZOVÁNÍ MÍSTNÍ ČÁSTI OTÍN		Datum: 10/2024	
		Stupeň: RDS	
		Souborn: -	
		Měřítko: 1:50	
Příloha: Objekt ČOV - nový - spodní stavba - výkres tvaru - půdorys		Číslo zakázky: 1313	
		Č.přílohy: 9.1.2 - 2.1.3.1	