




PŮDORYS DNO - SPODNÍ VÝZTUŽ

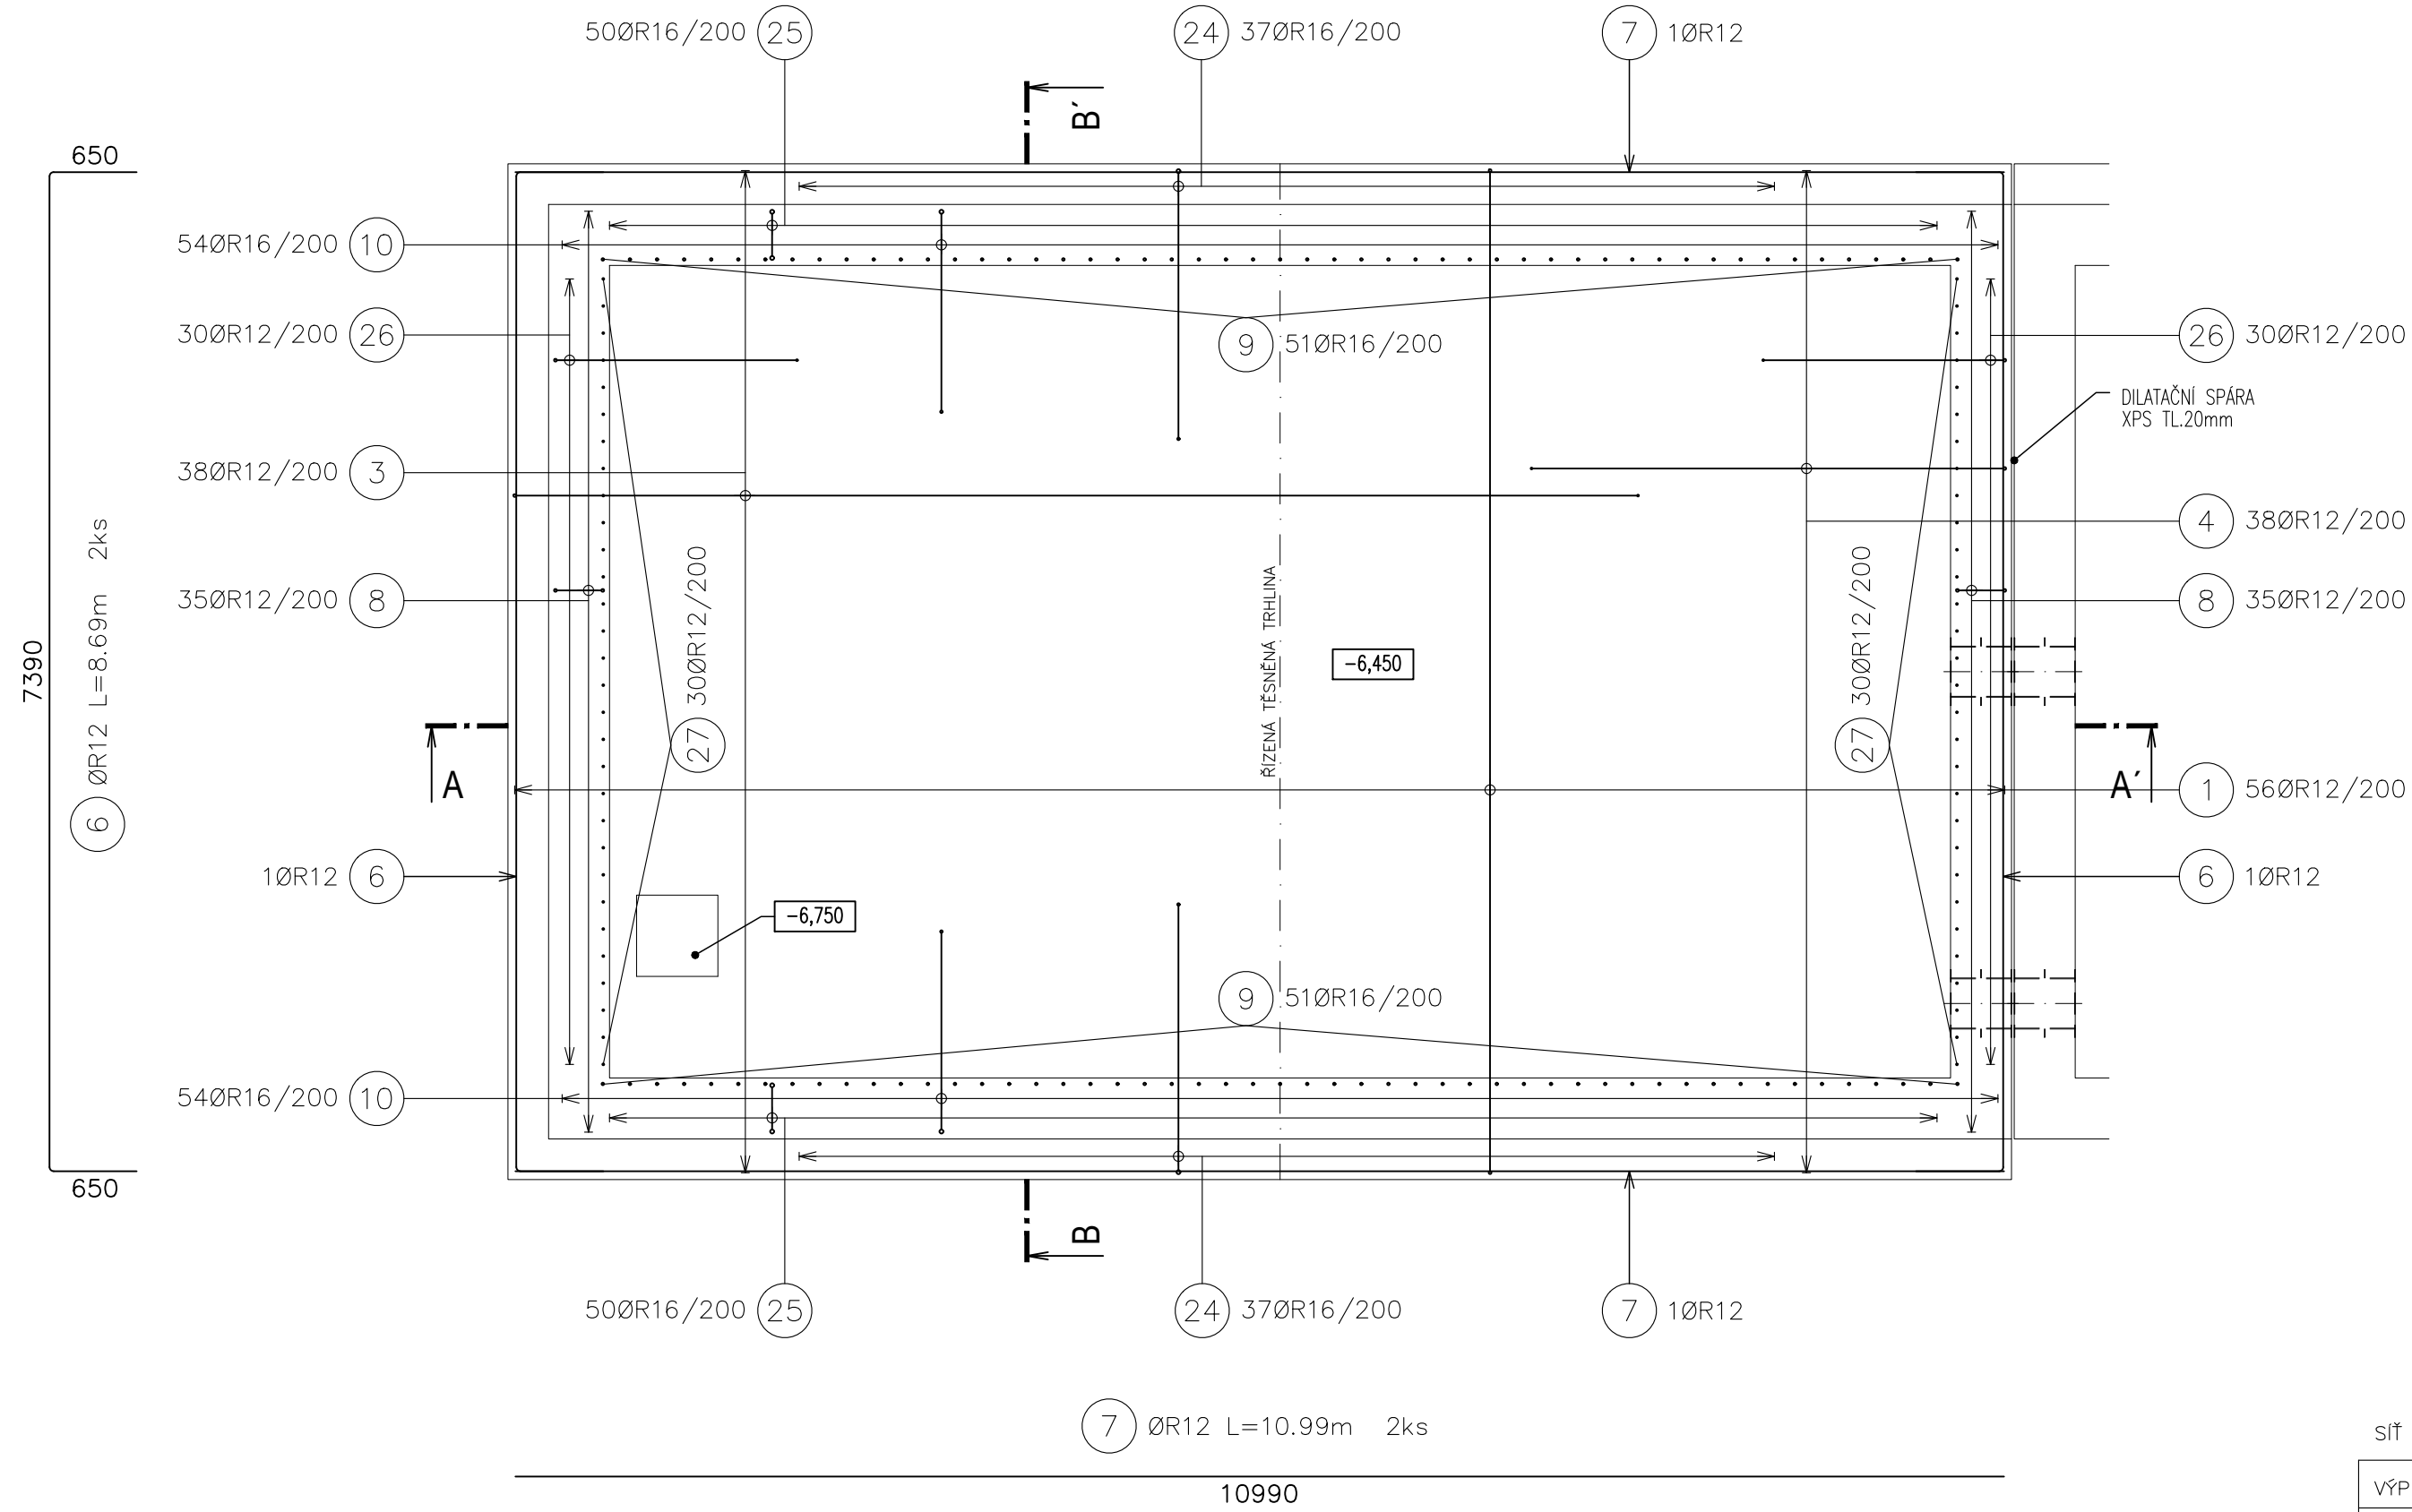



SÍŤ KH 30					
VÝPIS SÍŤI Ø6/100/100					
OZN.	typ	KS.	DĚLKA	ŠÍŘKA	m ²
	KH 30	1	3.00	2.00	6.00
typ	kg/1ks	CELKEM	KUSŮ	VÁHA(kg)	
KH 30	26.64	1		26.64	

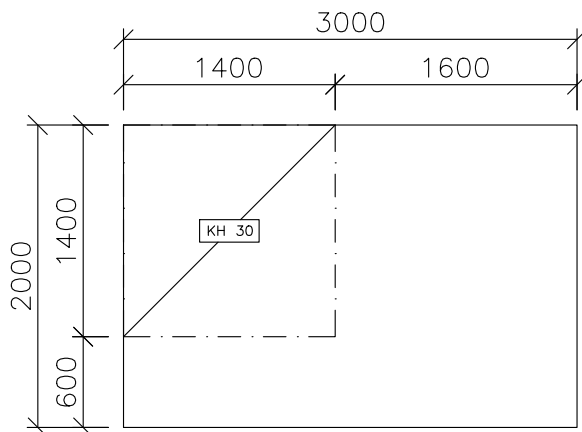

PŮDORYS DNO - HORNÍ VÝZTUŽ

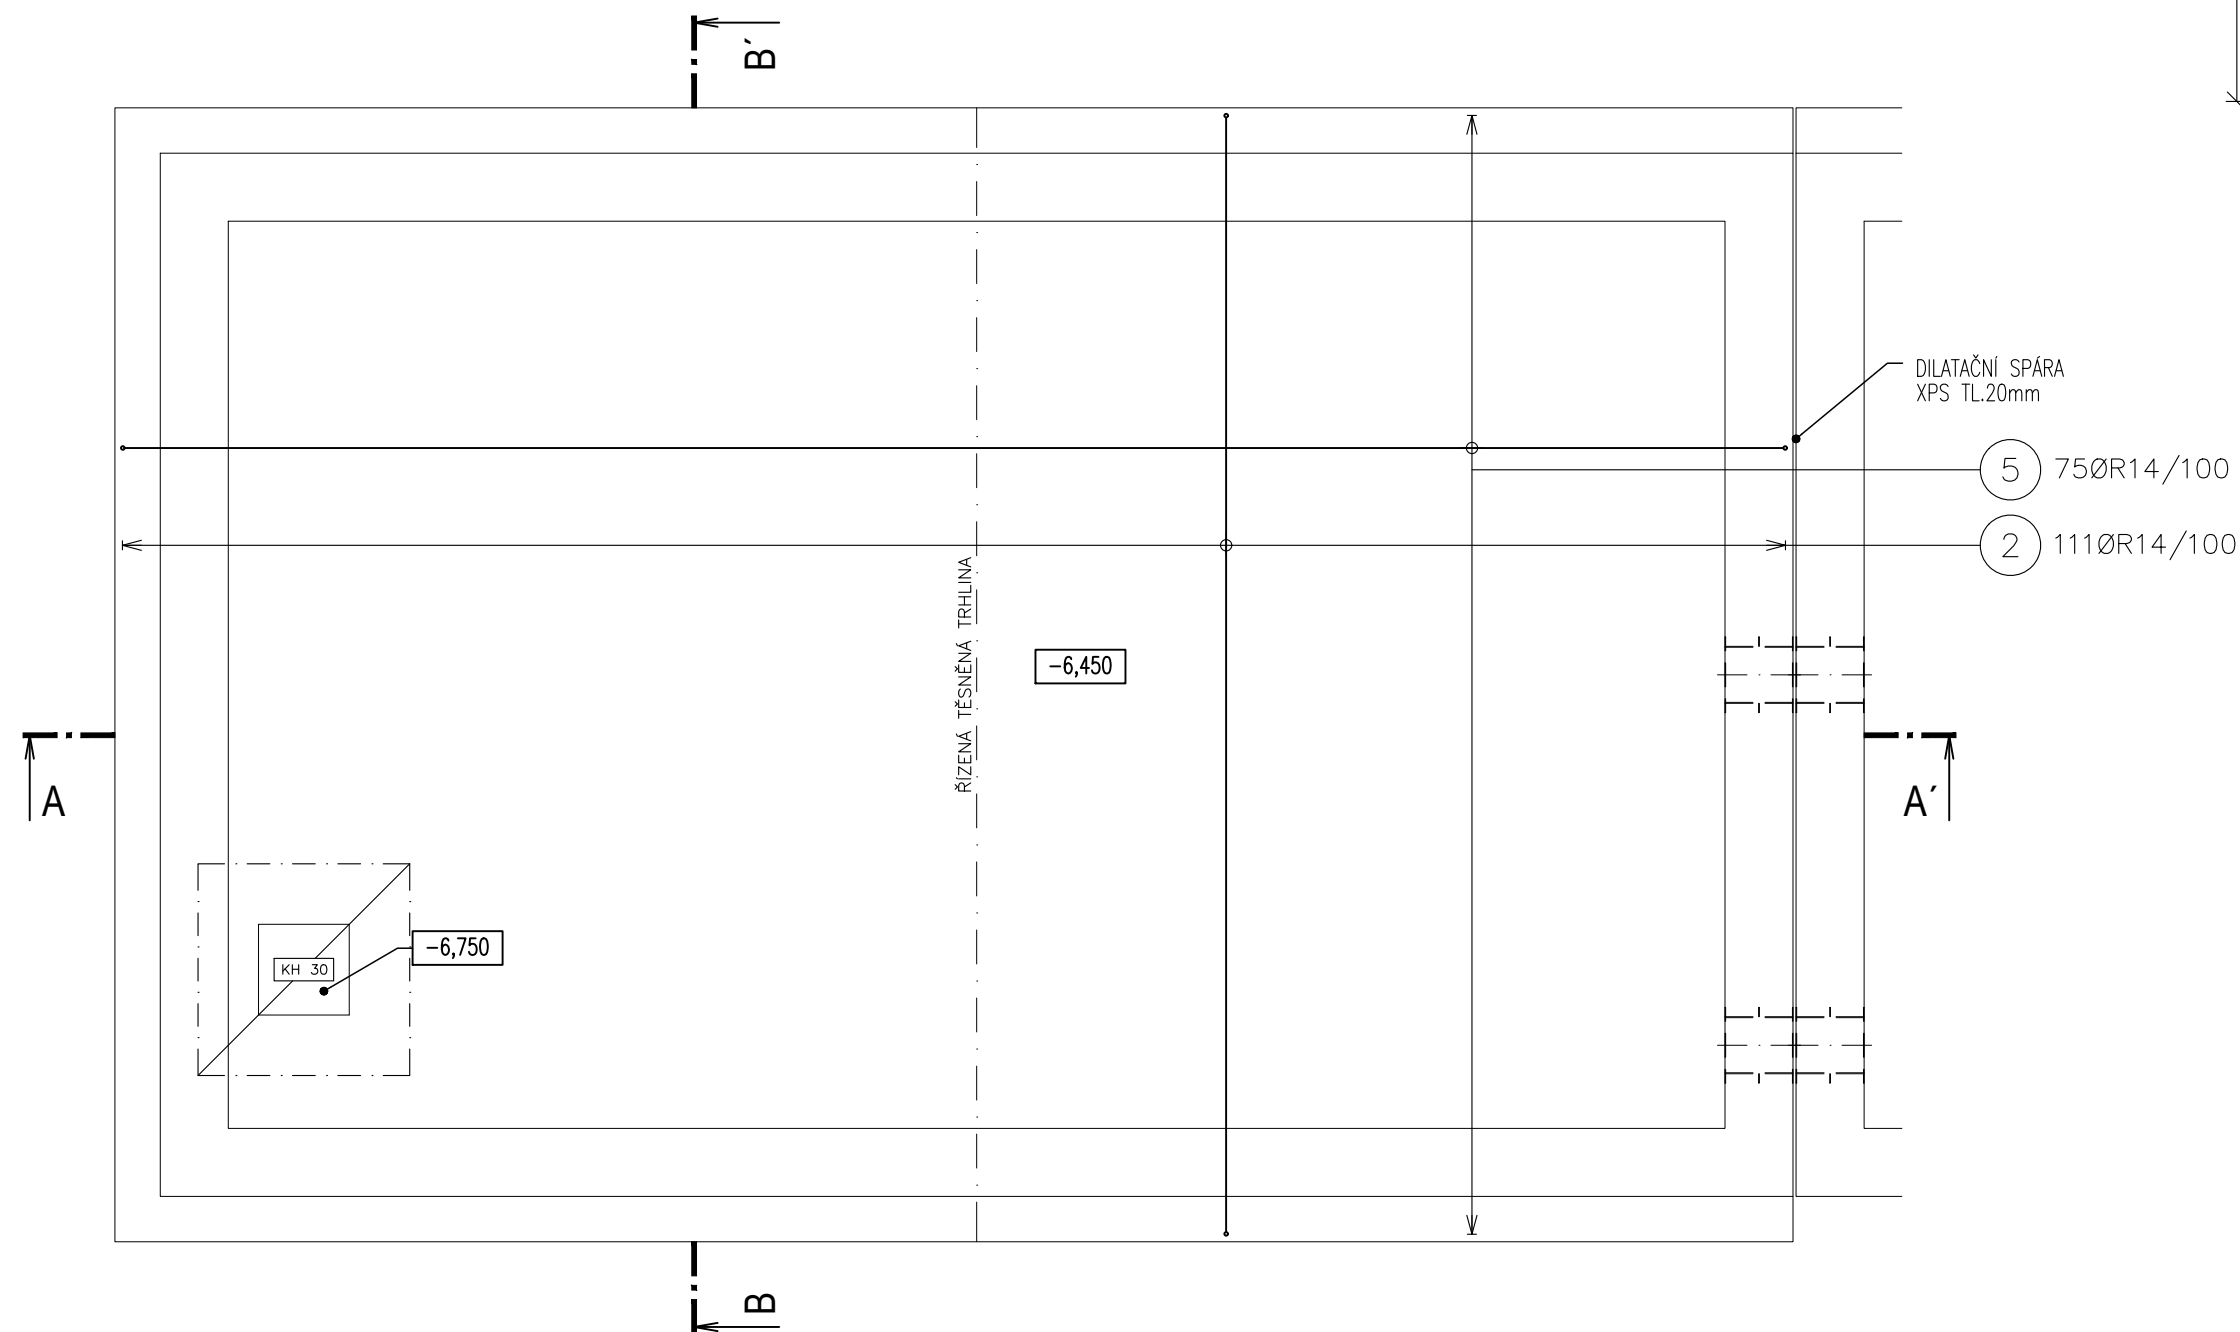


PŮDORYS STĚNY - VODOROVNÁ VÝZTUŽ

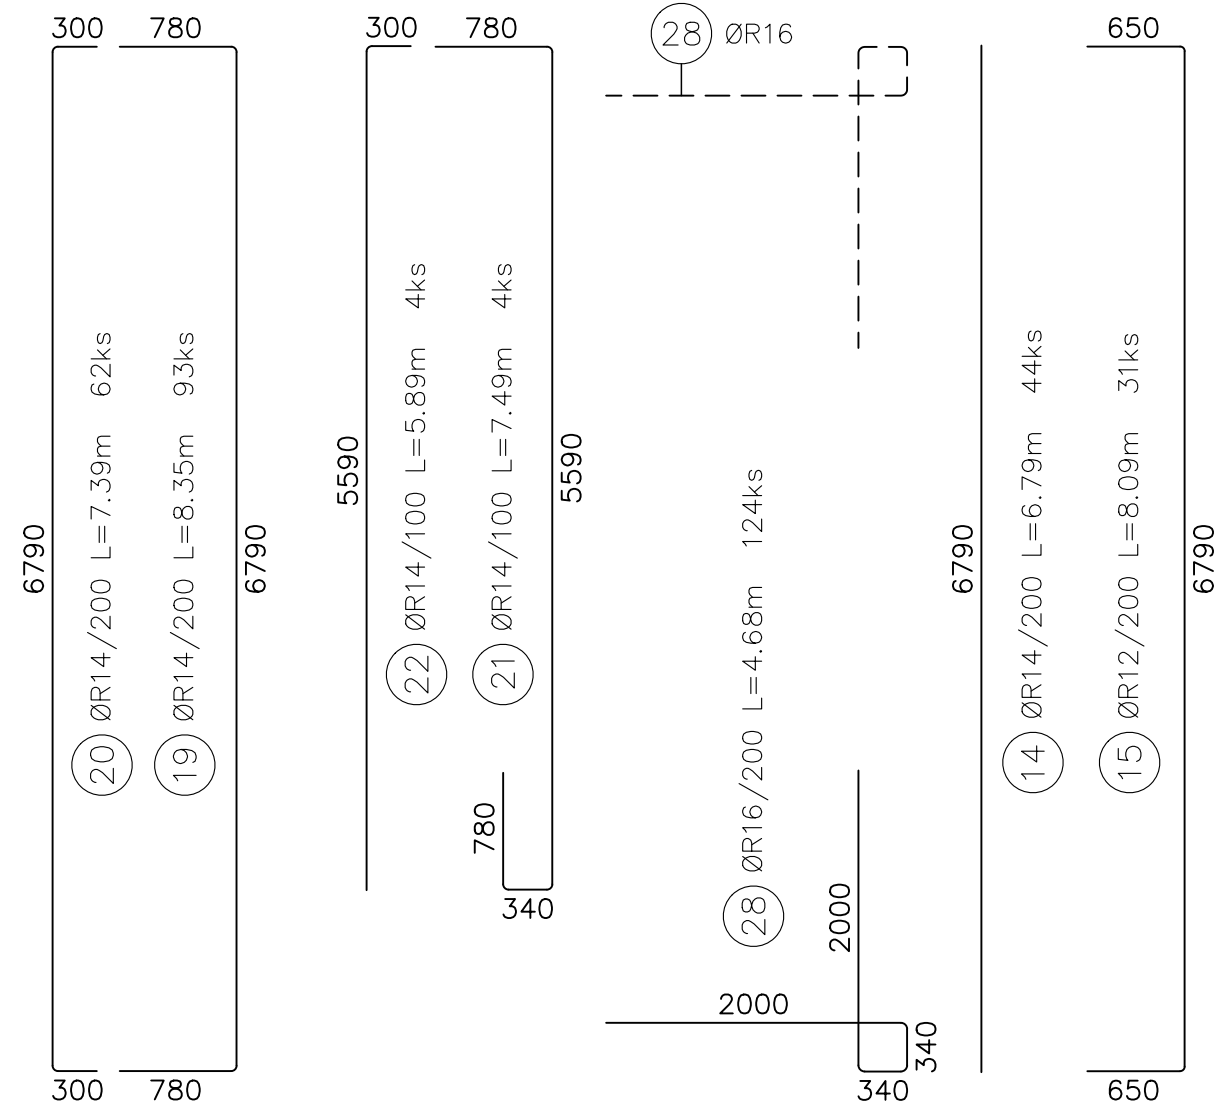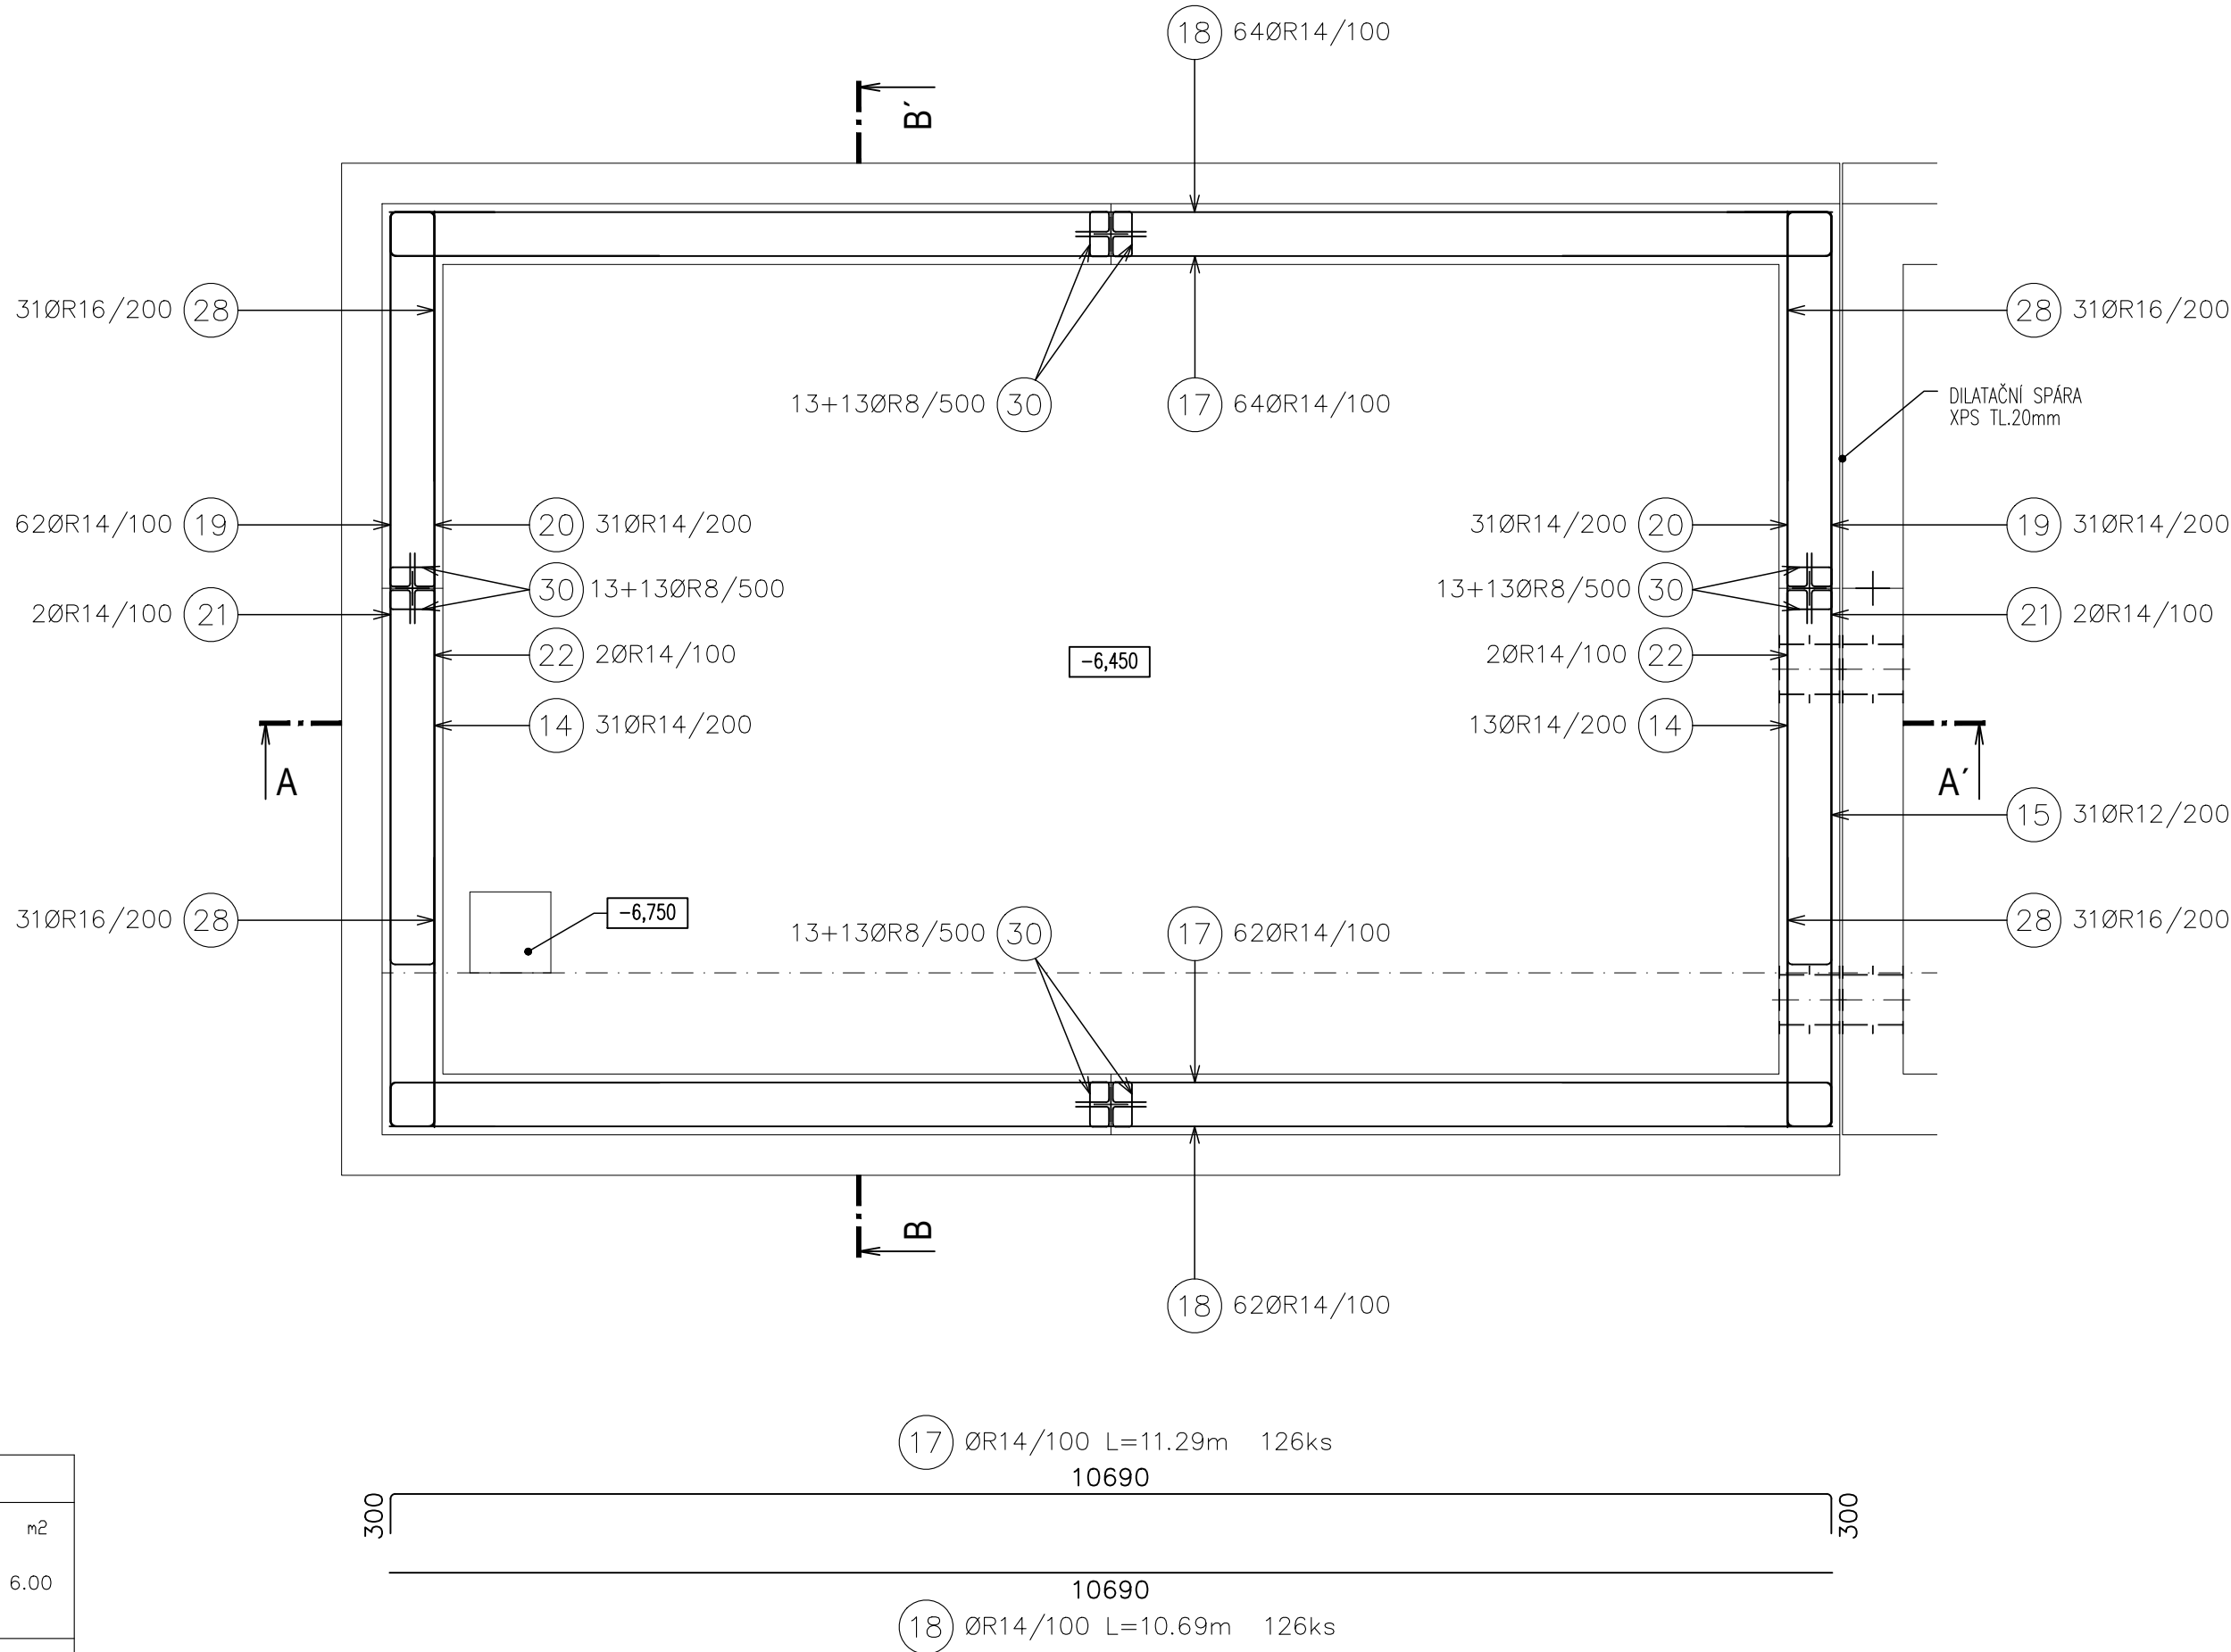

BETON
DNO C30/37 XC2, XA1 – Cl 0,4 – Dmax=16
PRŮSAK 35mm PODLE ČSN 12390–8
STĚNY C30/37 XC4, XF1, XA1 – Cl 0,4 – Dmax=16
PRŮSAK 35mm PODLE ČSN 12390–8
OCEL
10505 (R)
KRYTÍ: 40mm, HORNÍ HRANA STĚN 70mm

PŮDORYS STĚNY - SVISLÁ VÝZTUŽ

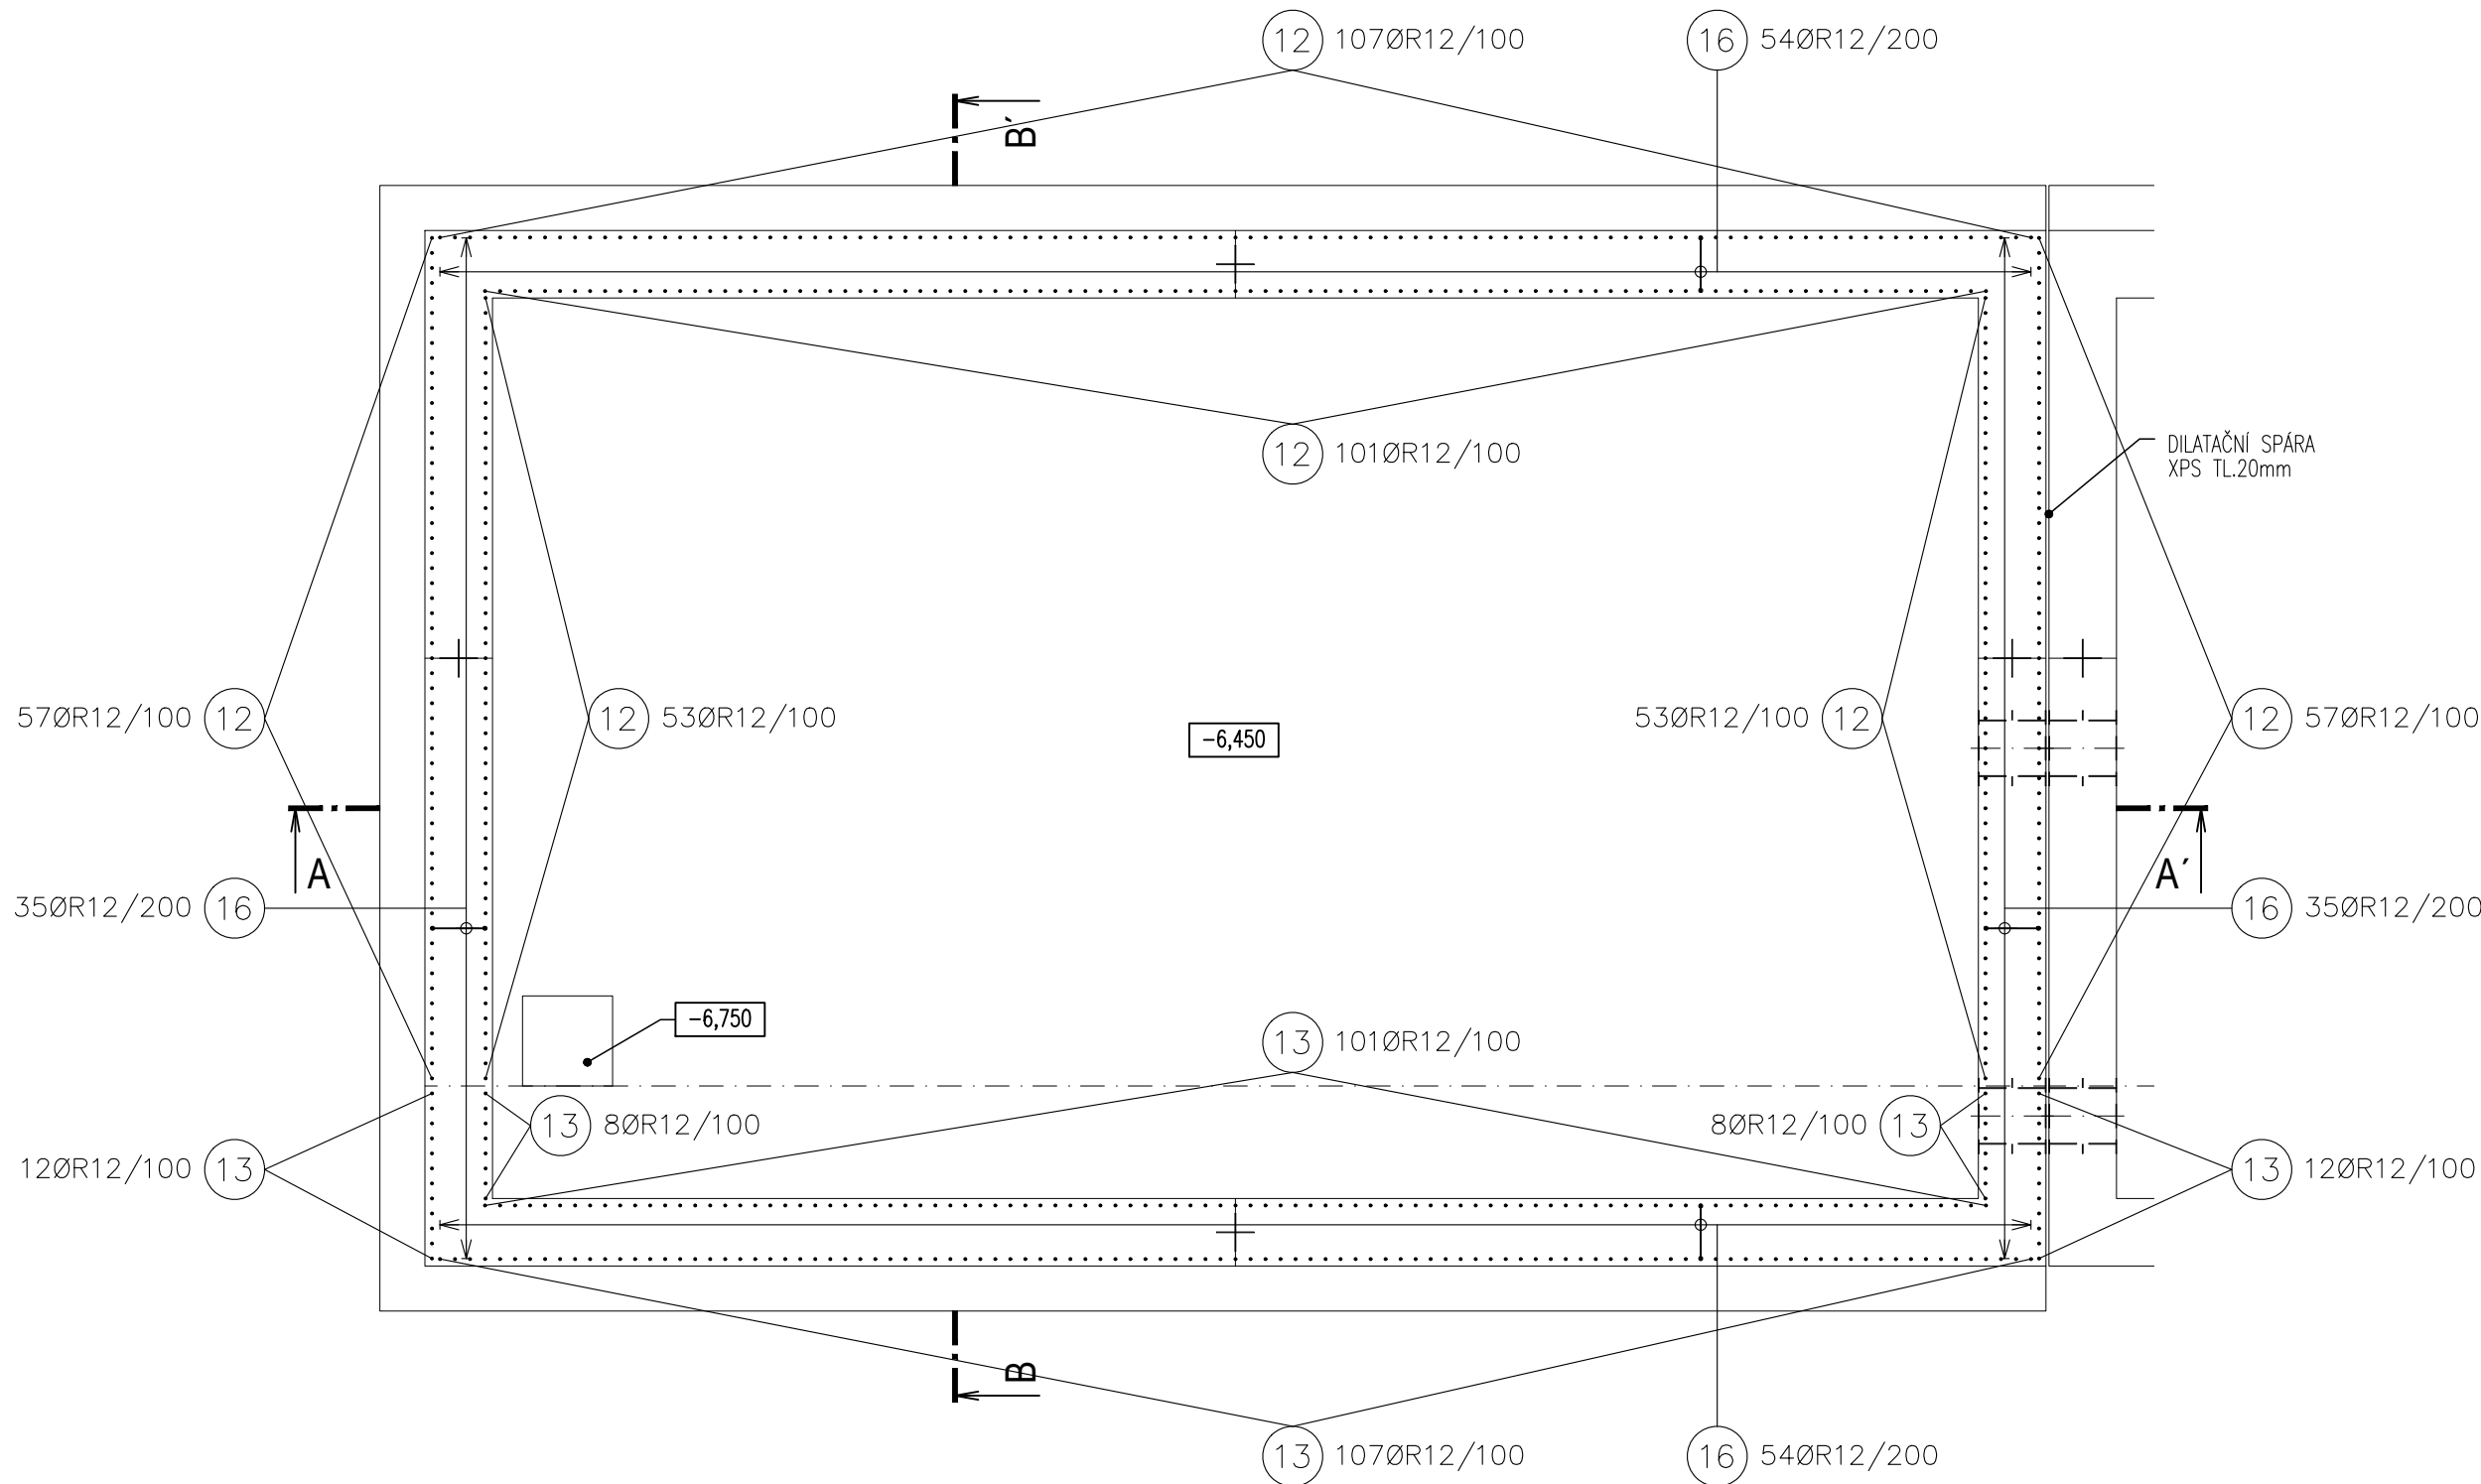

Kraj Vysočina
F&B VÝSODNÝ

DOKUMENTACE STAVEBNÍCH OBJEKTŮ ČOV
DSO 202.1 Objekt ČOV - nový - spodní stavba
±0,000=440,20m n.m., B.p.v.

Rev. č.	Datum	Schválí	Stručný popis změn

KOOPERACE V PROFESI	-	tel.:	-
PRO DUIS s.r.o.	-	e-mail:	-
		ICo:	-

				DUIS S.R.O. Projektové a inženýrské služby Srovná 1546/21, 612 00 Brno E-mail: davis@duis.cz www.duis.cz	
Vypracoval: Peito	Projektant: Ing. Seda	HLing-projekt: Ing. Vach	Tech. kontrola: Ing. Havla		
Objednatel: Město Luka nad Jihlavou	Investor: Město Luka nad Jihlavou	Formát: 10 A4			
Akce:				Datum: 10/2024	
LUKA NAD JIHLAVOU, ROZŠÍŘENÍ ČOV A ODKANALIZOVÁNÍ MÍSTNÍ ČÁSTI OTÍN					
Priloha:	Objekt ČOV - nový - AN3 - spodní stavba výkres výztuže - půdorys			Stupeň: RDS Soubor: - Měřítko: 1:50	
				Císlo zakázky: 1313	Č.přiložky: D.1.2-2.1.4.2