




PŮDORYS - HORNÍ VÝZTUŽ

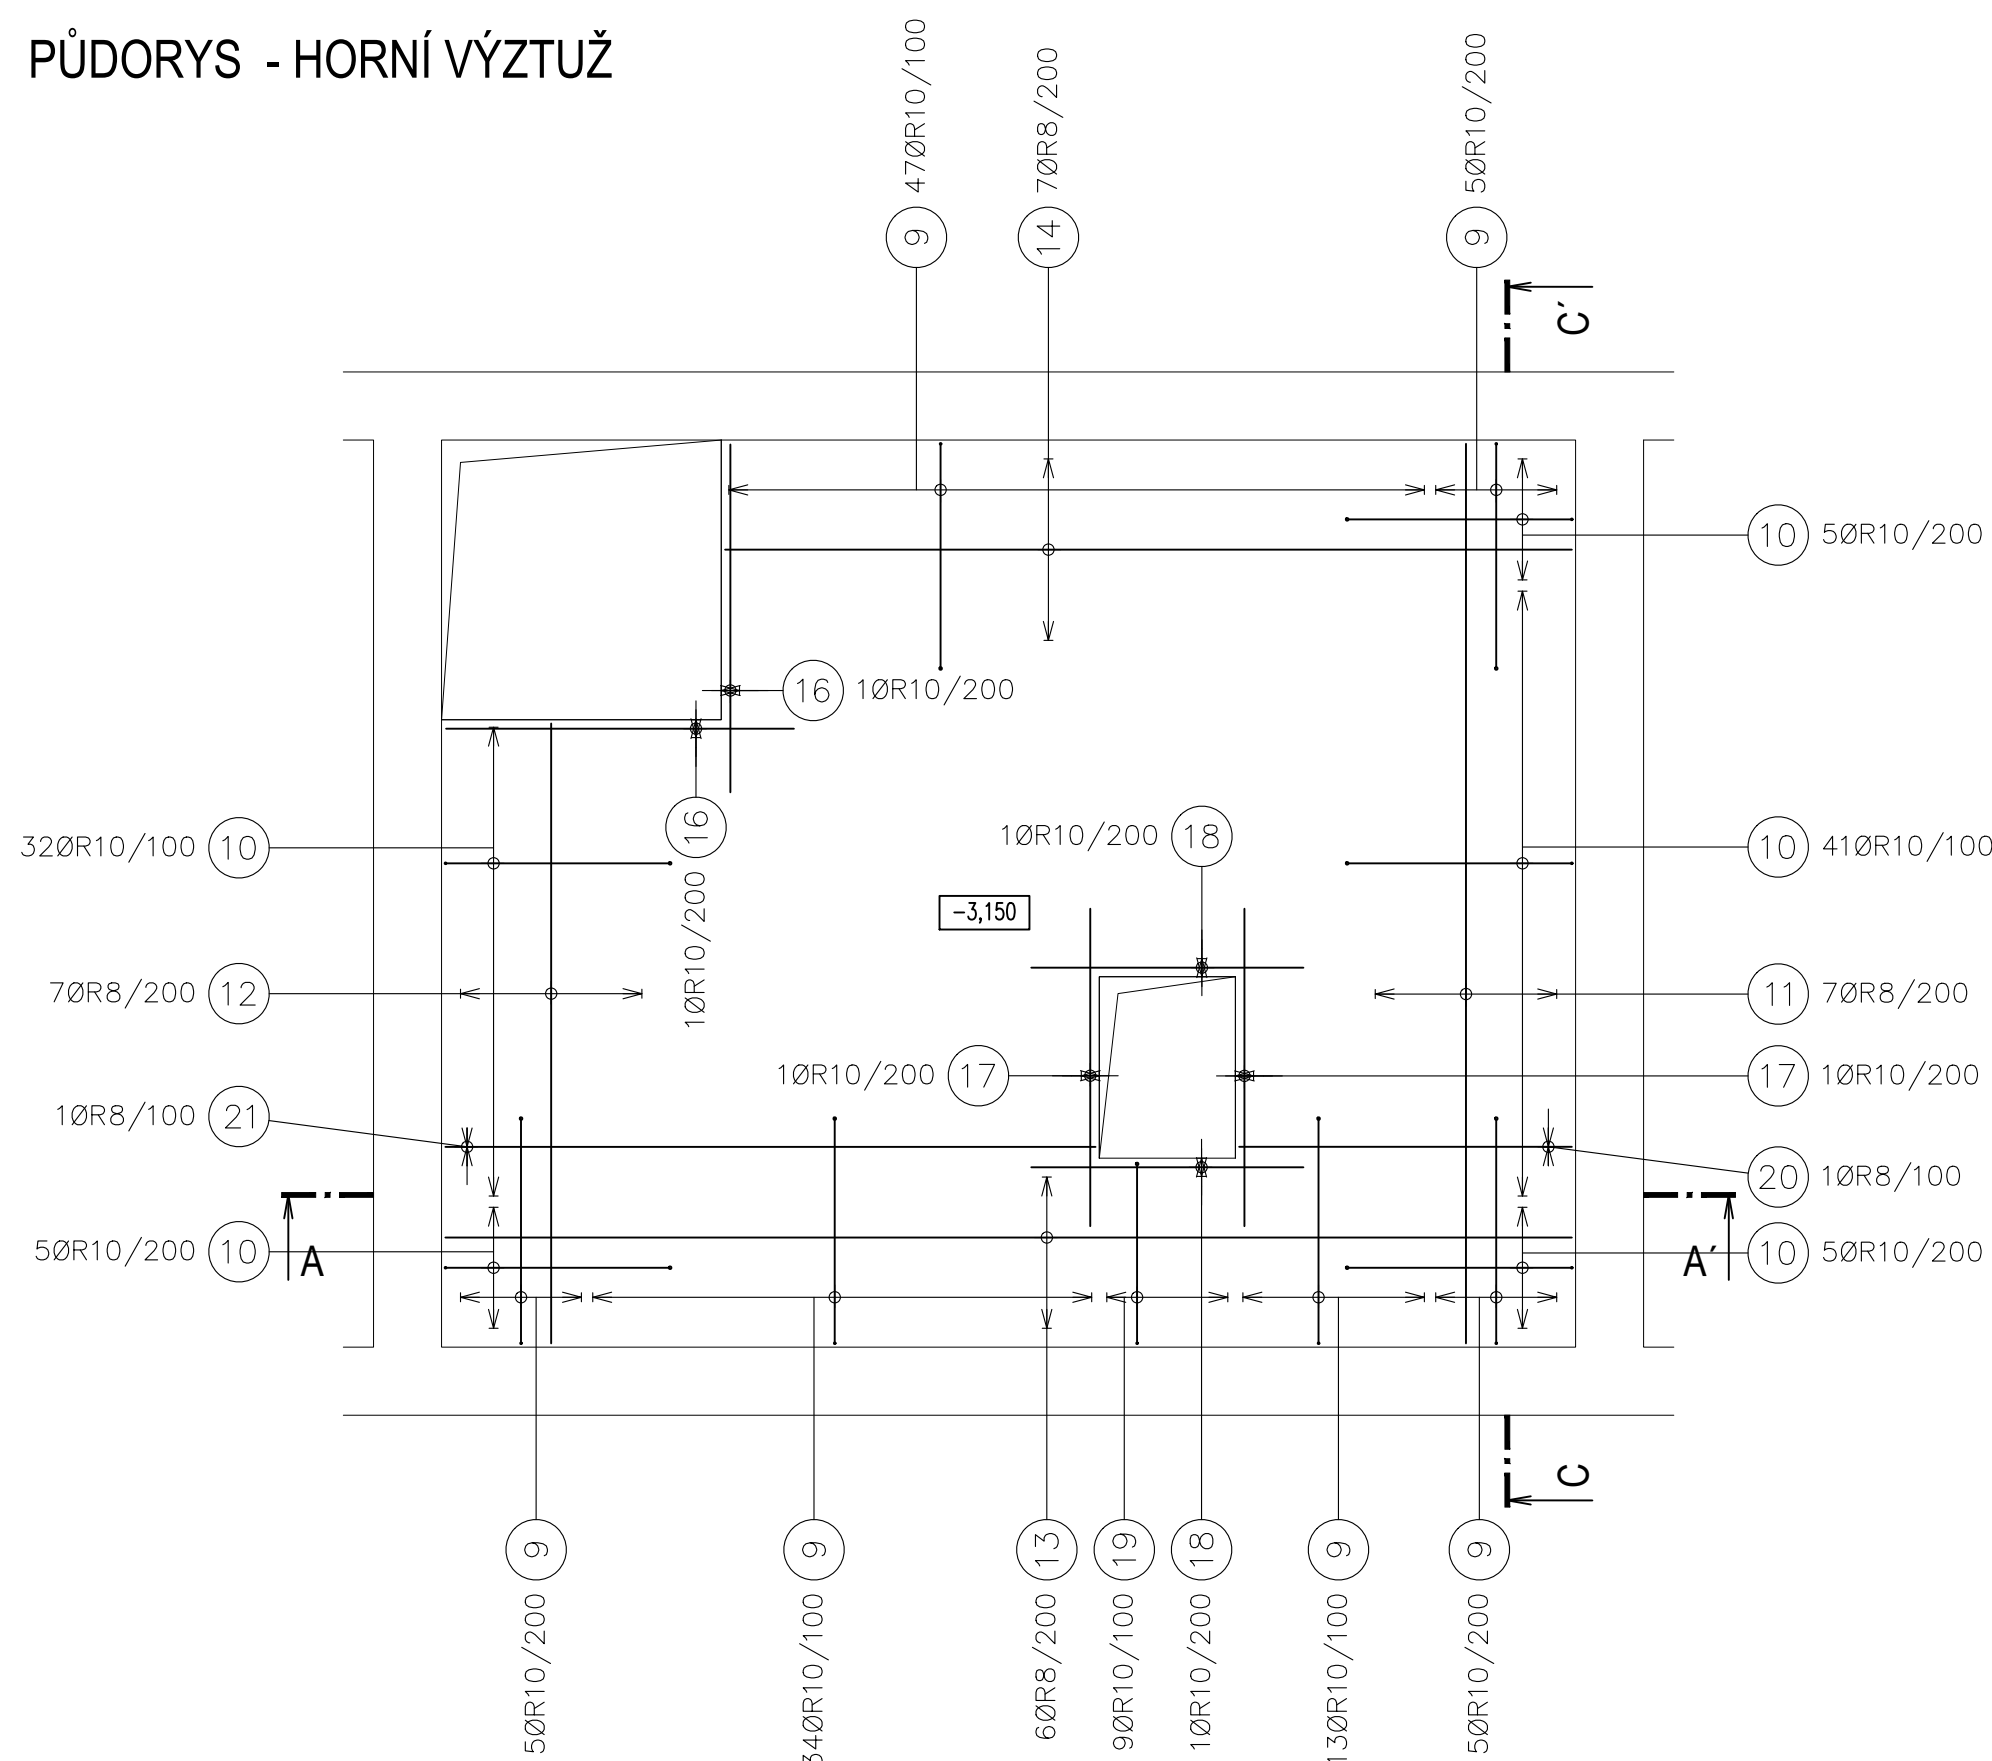


PŮDORYS - SPODNÍ VÝZTUŽ

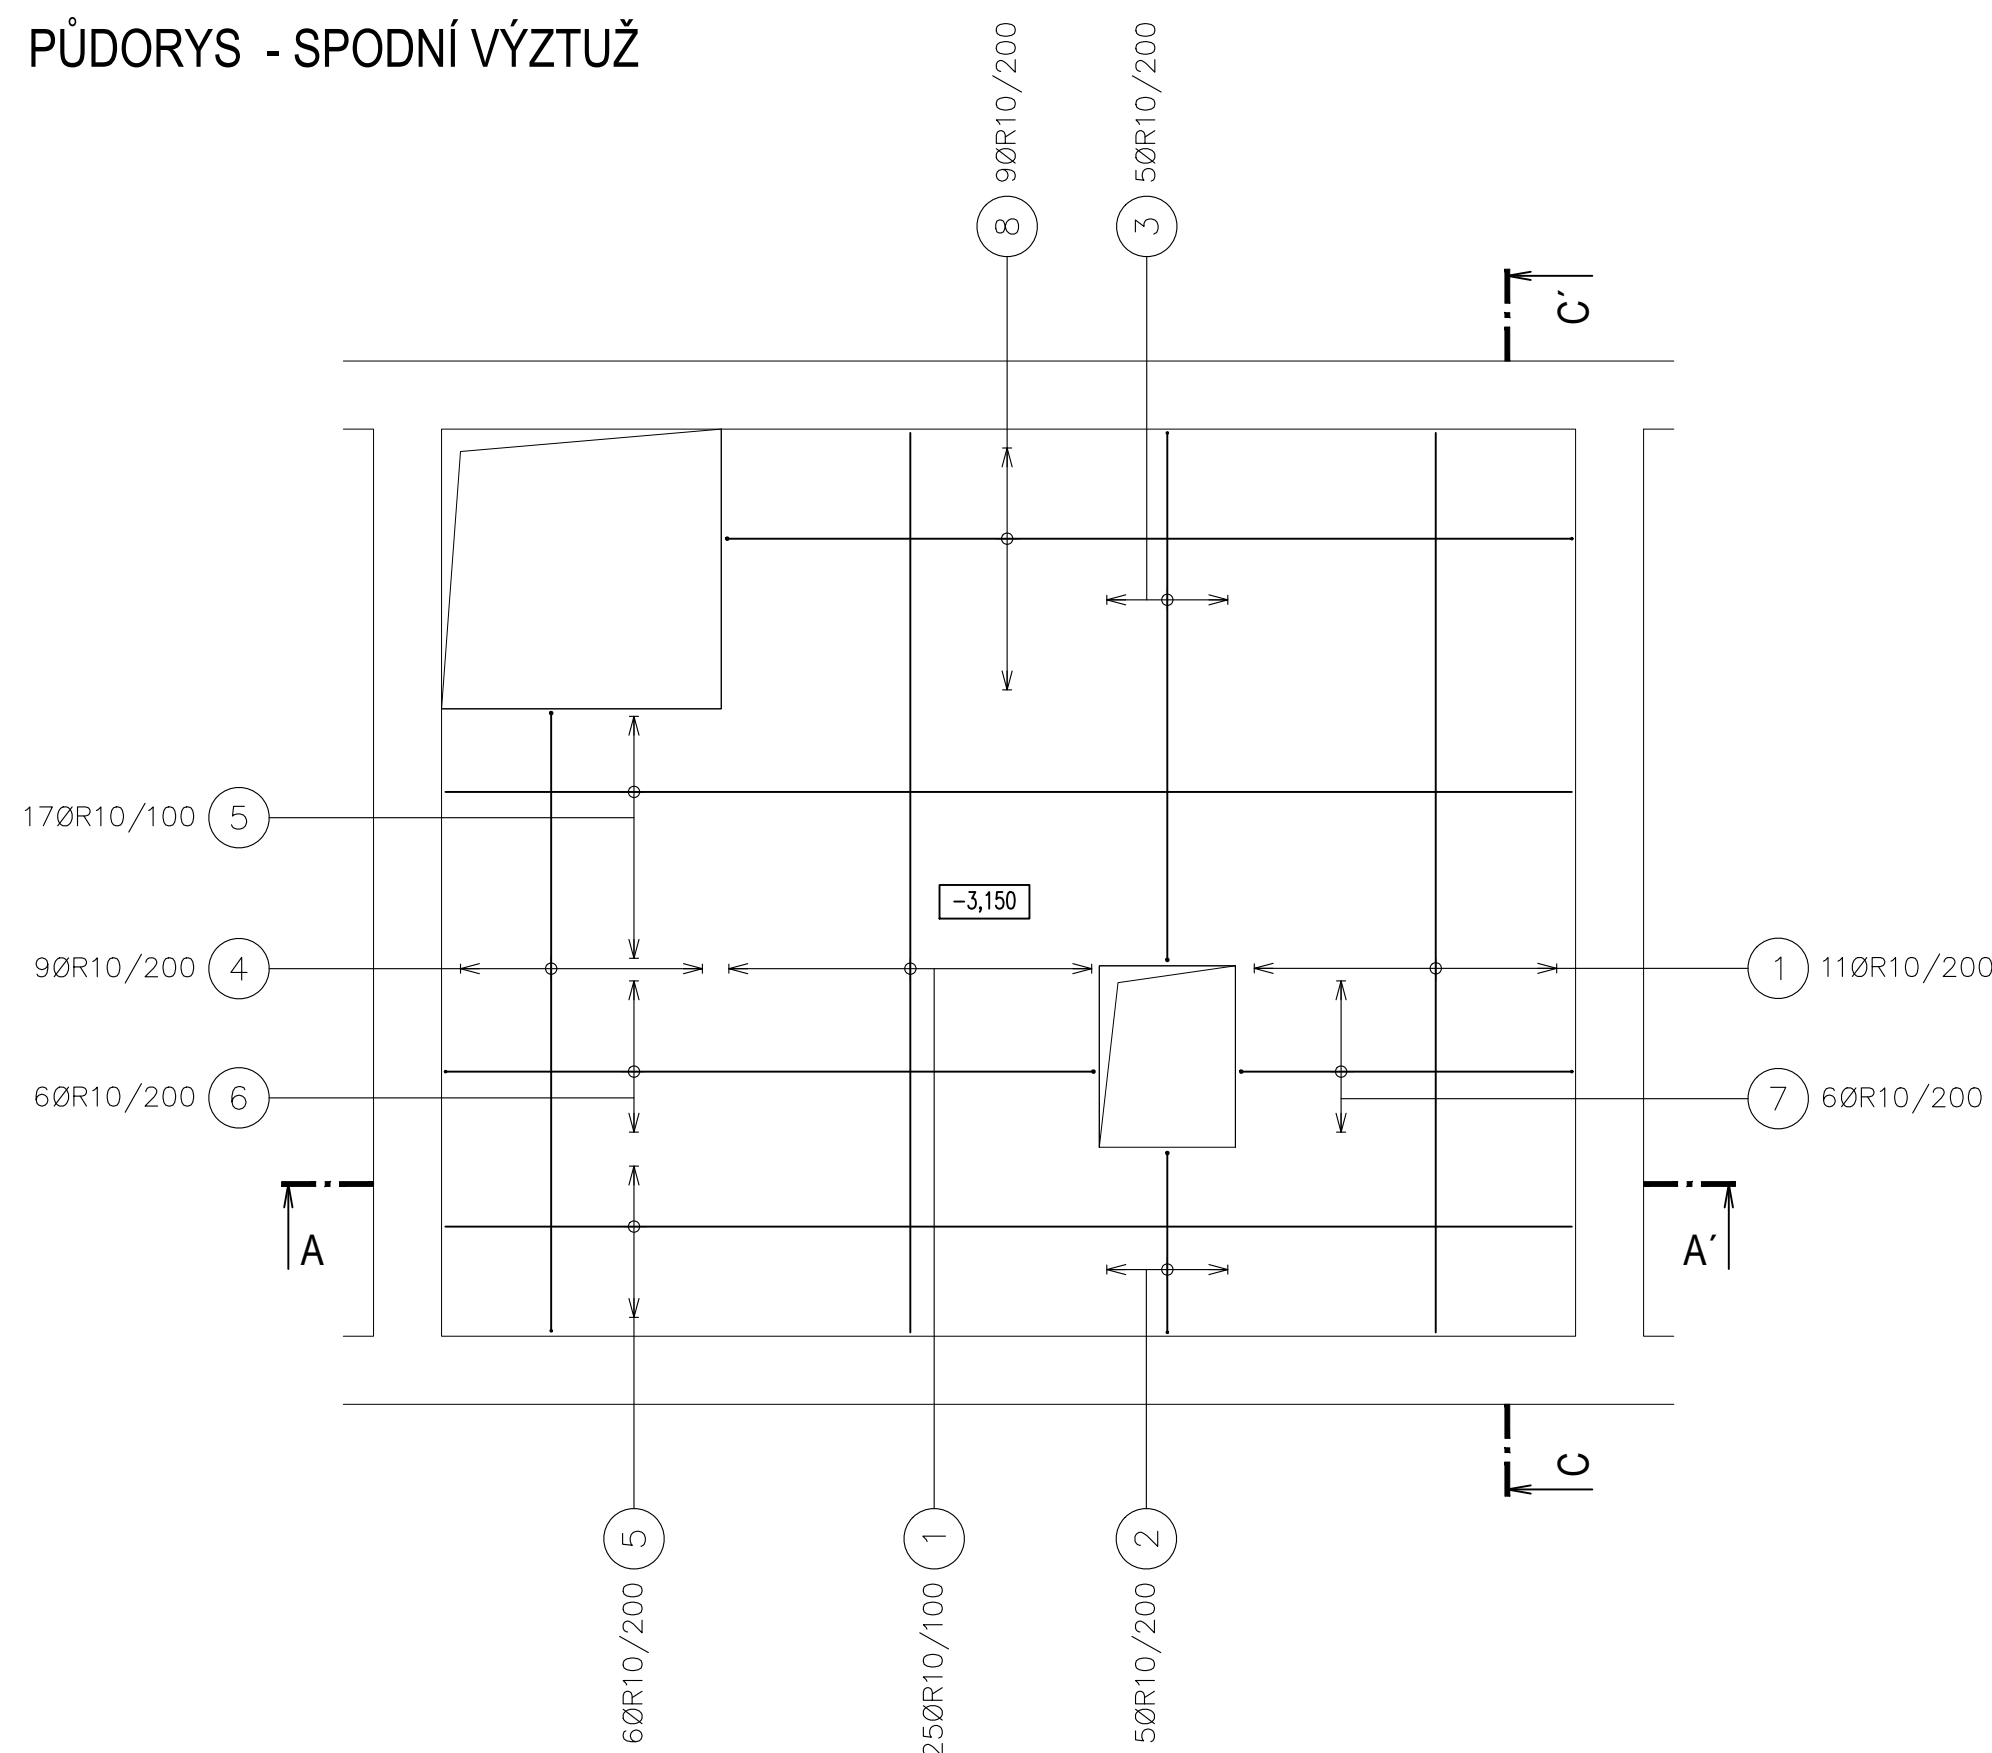

ŘEZ A-A

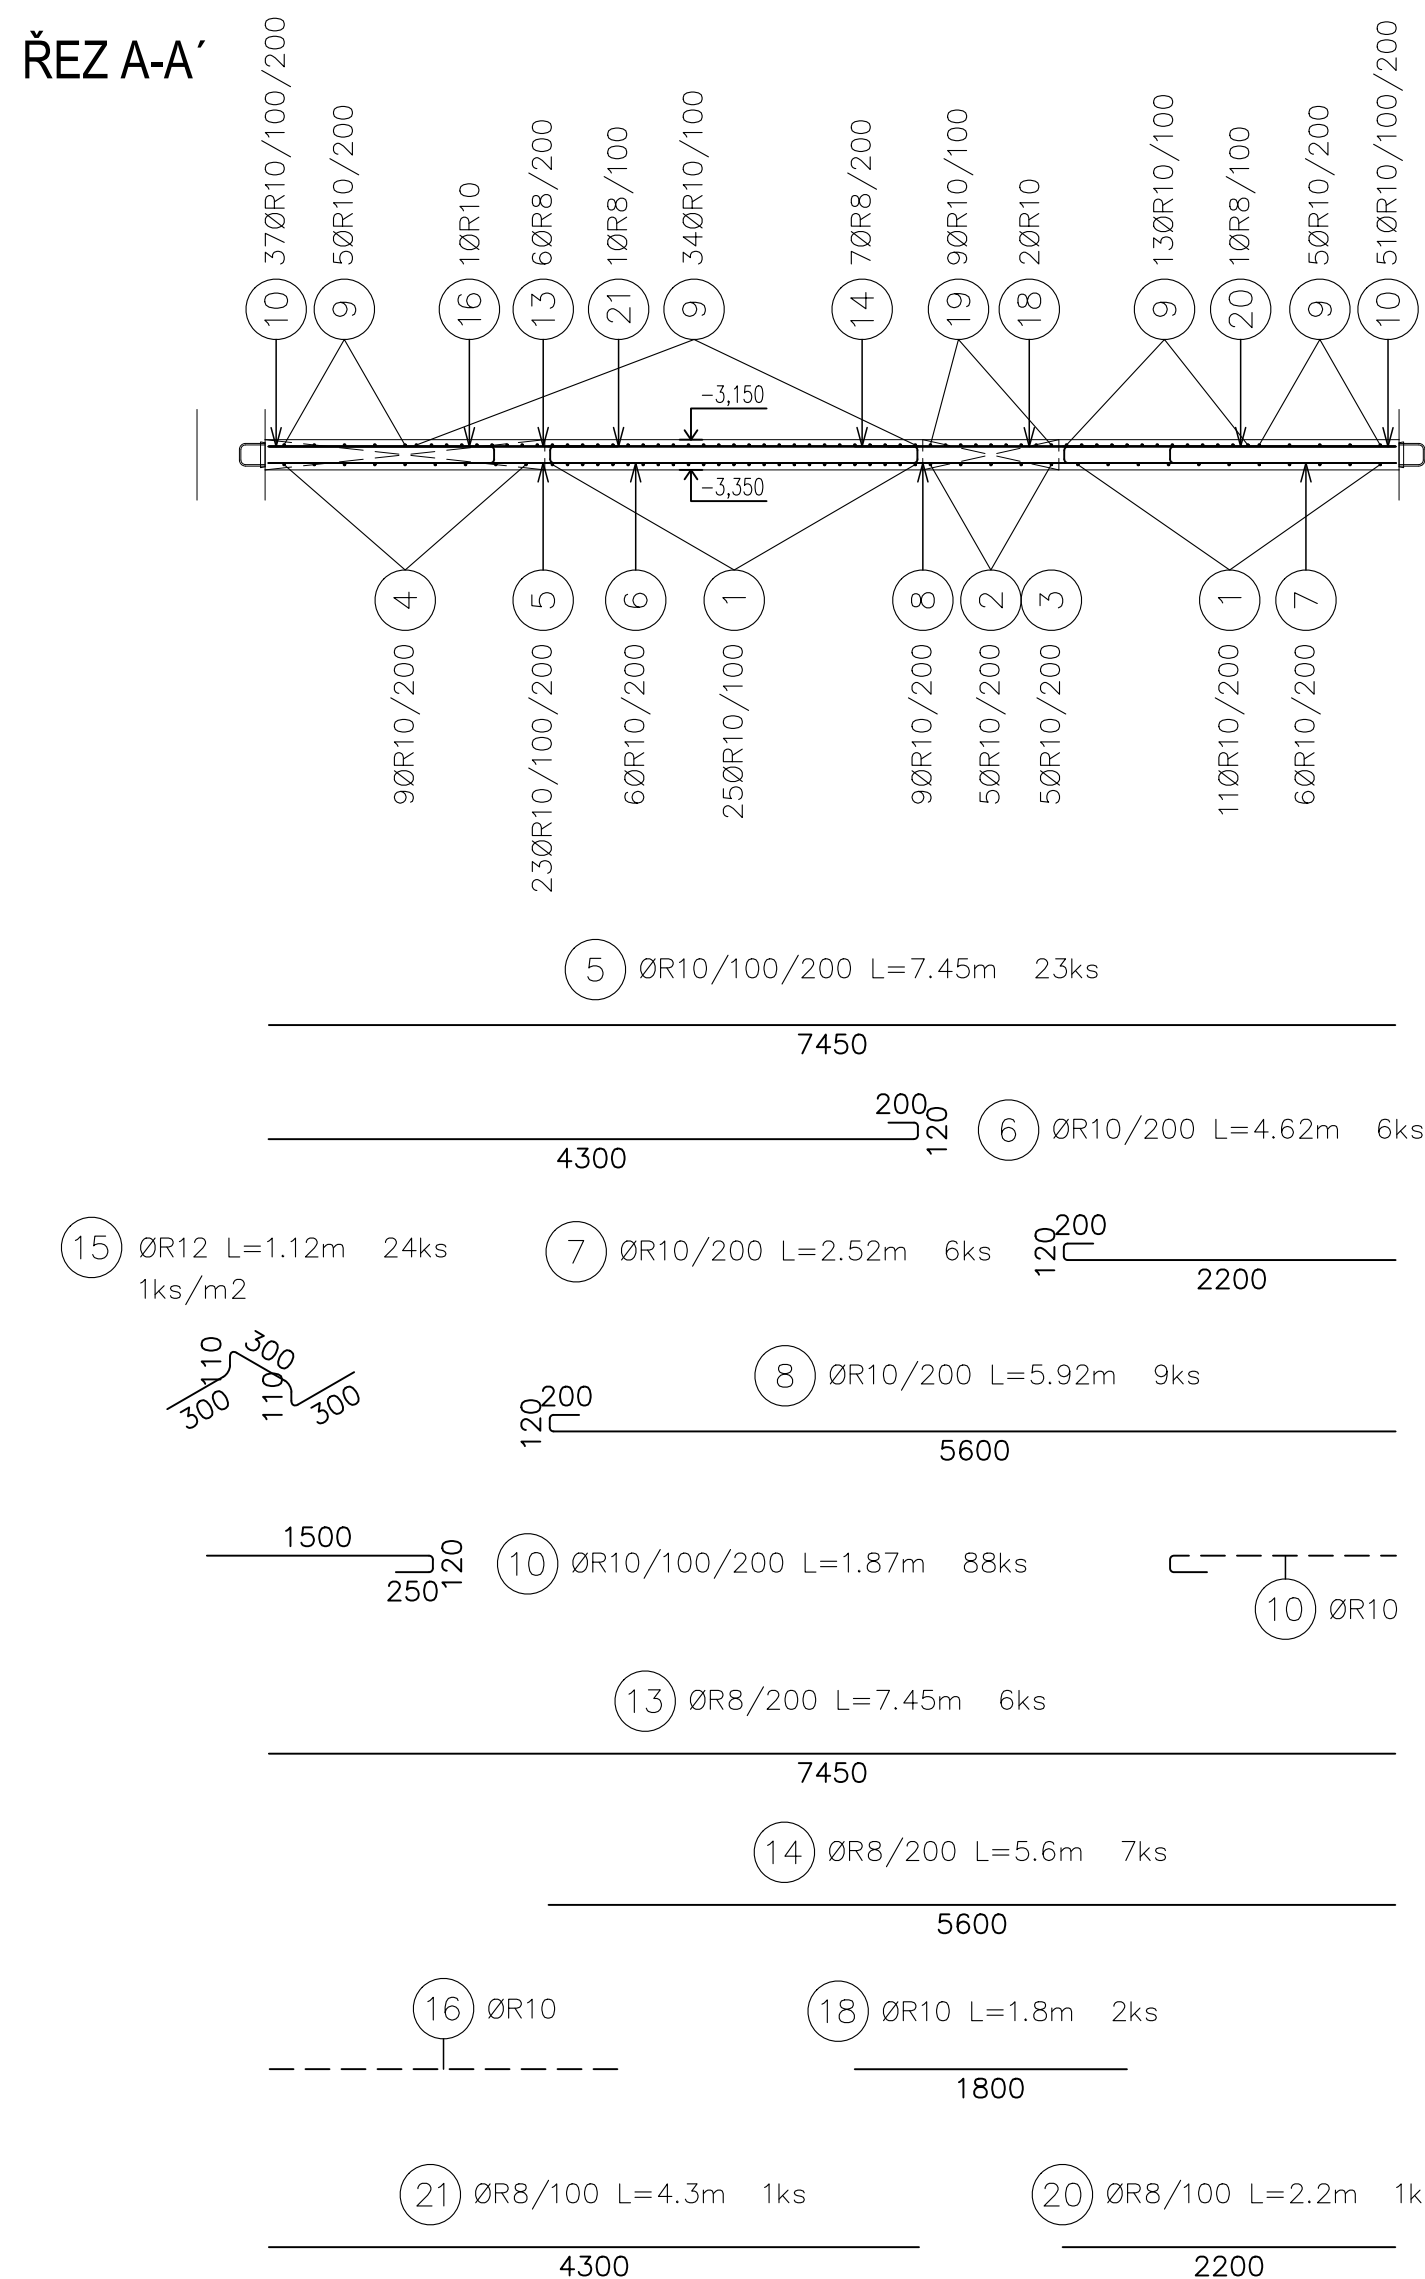

ŘEZ C-C

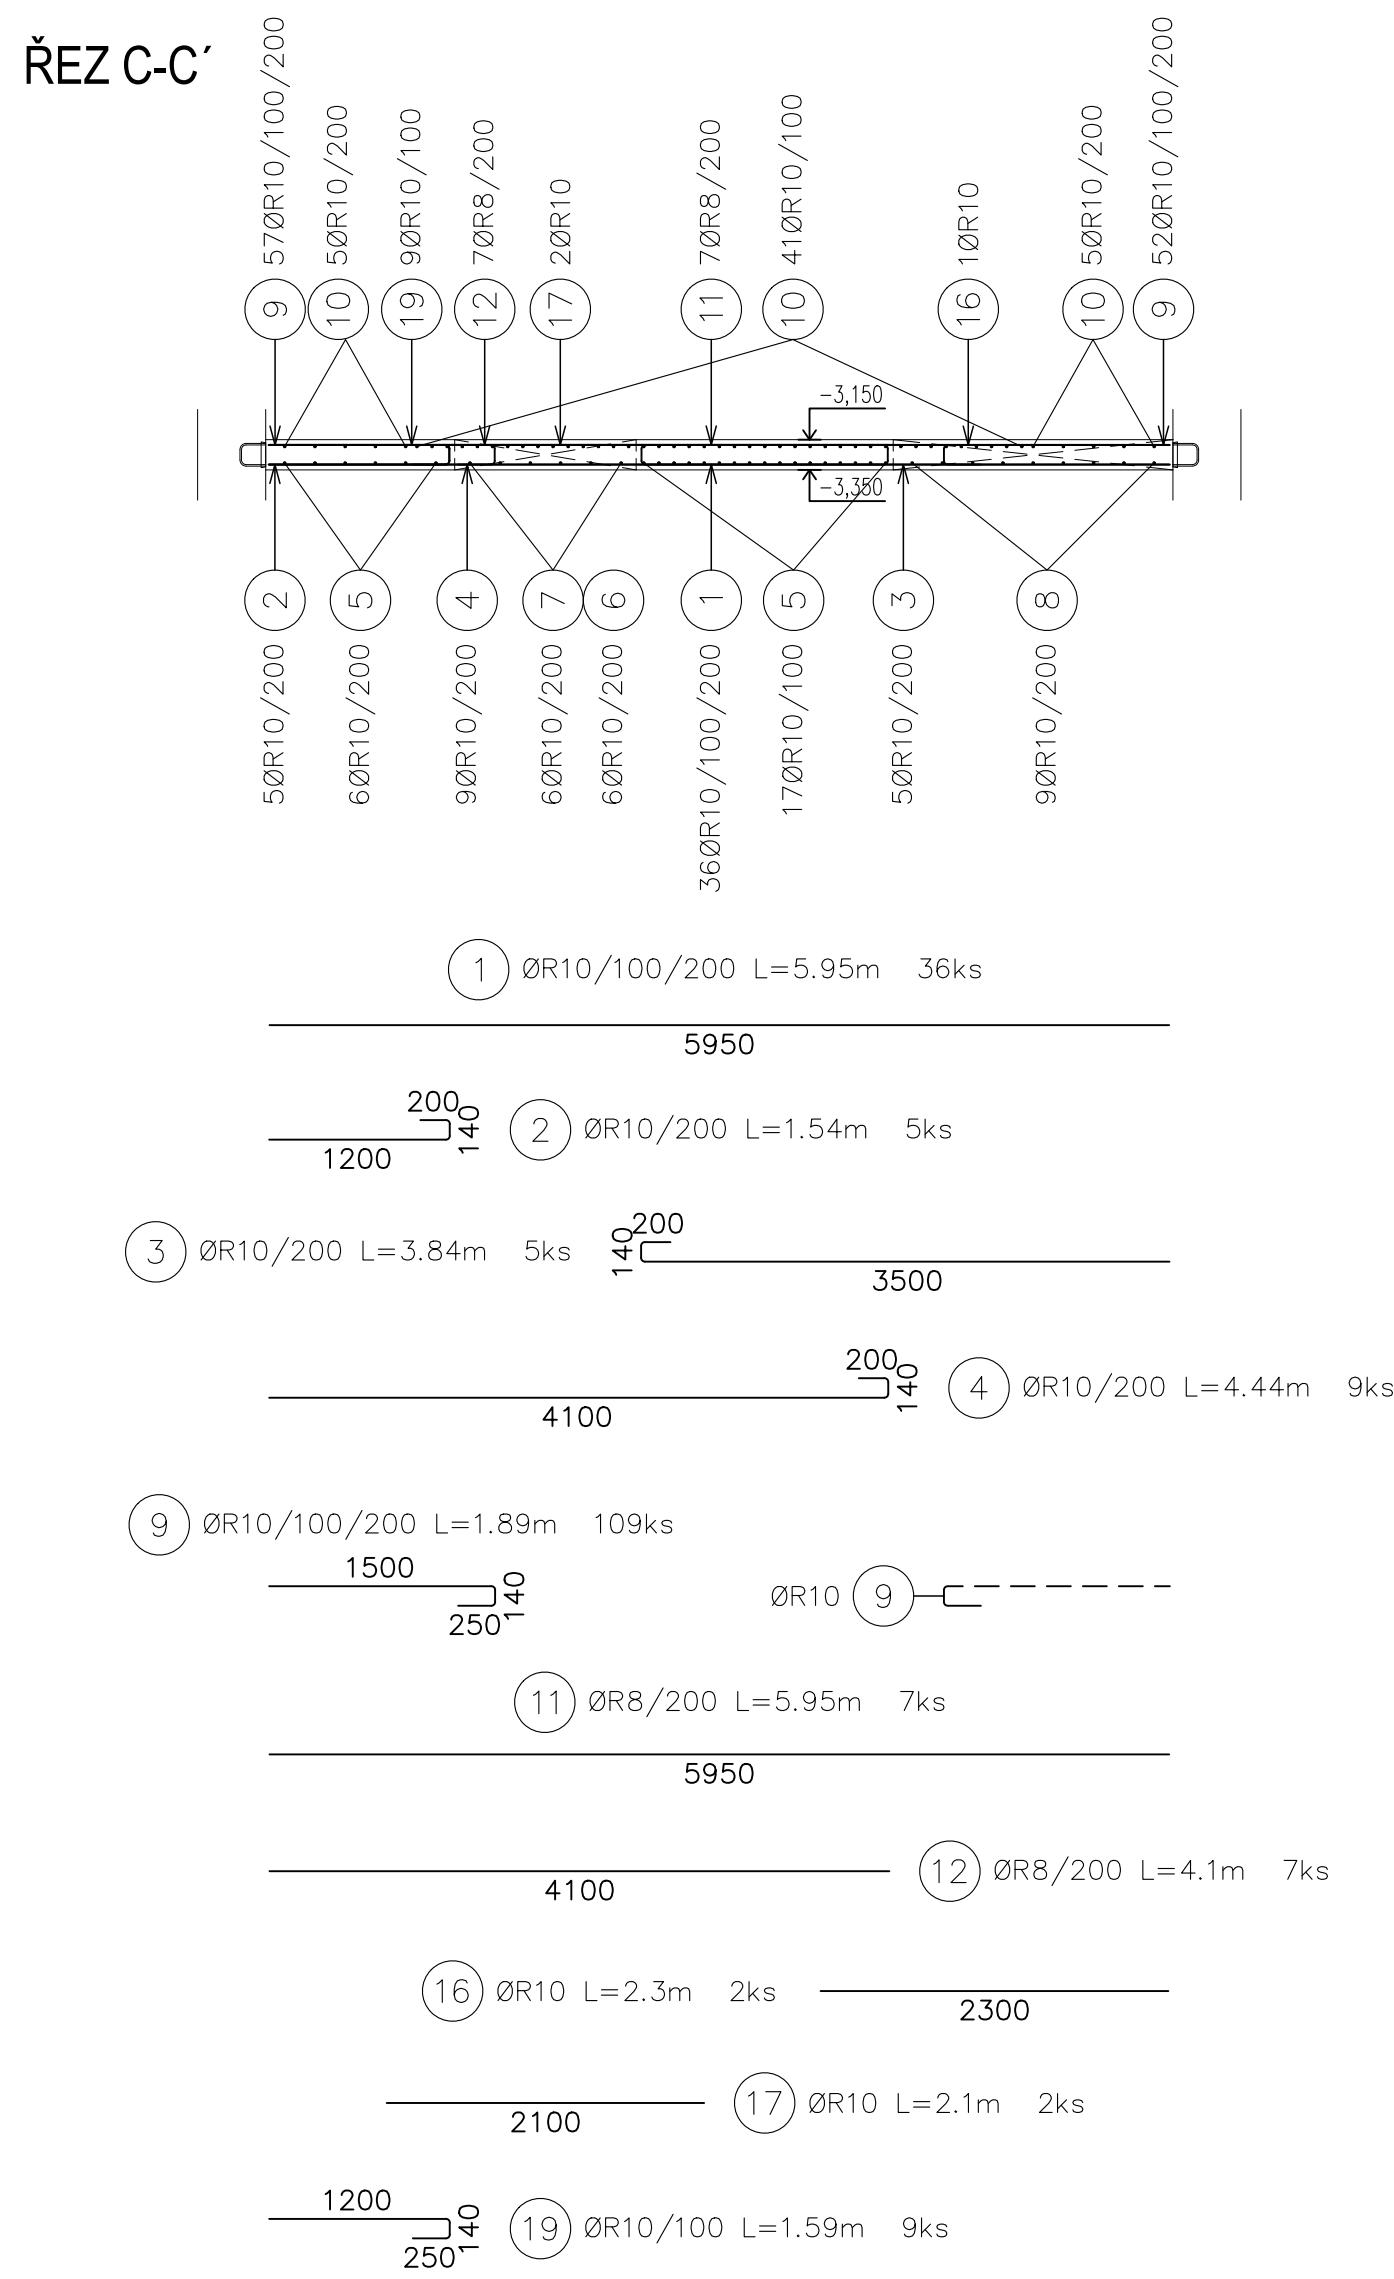

Číslo položky	Průměr [mm]	Délka [m]	Počet kusů	Délka B500B			
				6	8	10	12
1	10	5.950	36			214.200	
2	10	1.540	5			7.700	
3	10	3.840	5			19.200	
4	10	4.440	9			39.960	
5	10	7.450	23			171.350	
6	10	4.620	6			27.720	
7	10	2.520	6			15.120	
8	10	5.920	9			53.280	
9	10	1.890	109			206.010	
10	10	1.870	88			164.560	
11	8	5.950	7		41.650		
12	8	4.100	7		28.700		
13	8	7.450	6		44.700		
14	8	5.600	7		39.200		
15	12	1.120	24				26.880
16	10	2.300	2			4.600	
17	10	2.100	2			4.200	
18	10	1.800	2			3.600	
19	10	1.590	9			14.310	
20	8	2.200	1		2.200		
21	8	4.300	1		4.300		
Celková délka				[m]	160.75	945.81	26.88
Specifická hmotnost				[kg]/[mb]	0.222	0.395	0.617
Hmotnost				[kg]		63.50	583.56
Hmotnost celkem				[ka]		670.93	23.87

BETON
C30/37 XC1, XA1 - Cl 0,4 - Dmax=16
OCEL
10505 (R)
KRYTÍ: 30mm



Kraj Vysocina
FOND VYSOČINY

DOKUMENTACE STAVEBNÍCH OBJEKTŮ ČOV
DSO 202.1 Objekt ČOV - nový - spodní stavba

±0,000=440,20m n.m., B.p.v.

Rev. č.	Datum	Schválil	Stručný popis změn

KOOPERACE V PROFESI	-	tel.: -
-	-	e-mail: -
PRO DUIS s.r.o.	-	IČO: -

				DUIS S.R.O. Projektové a inženýrské služby Srtseka 1546/21, 612 00 Brno E-mail: d-uis@d-uis.cz www.d-uis.cz	
Vypracoval: Pejto	Projektant: Ing. Sedo	Hl.jedn.-projekt: Ing. Vach	Tech. kontrola: Ing. Havlík		
Osjednatel: Městys Luka nad Jihlavou	Investor: Městys Luka nad Jihlavou		Formát: 8 A4		
Akce:				Datum: 10/2024	
LUKA NAD JIHLAVOU, ROZŠÍŘENÍ A ODKANALIZOVÁNÍ MÍSTNÍ ČÁSTI OTÍN				Stupeň: RDS	
				Soubor: –	
				Měřítko: 1:50	
Příloha:	Objekt ČOV - nový - AK - spodní stavba výkres výzvěu - meziprop			Číslo zakázky: 1313	Č.přílohy: 1-2- 2-1-8