



PŮDORYS - HORNÍ STAVBA

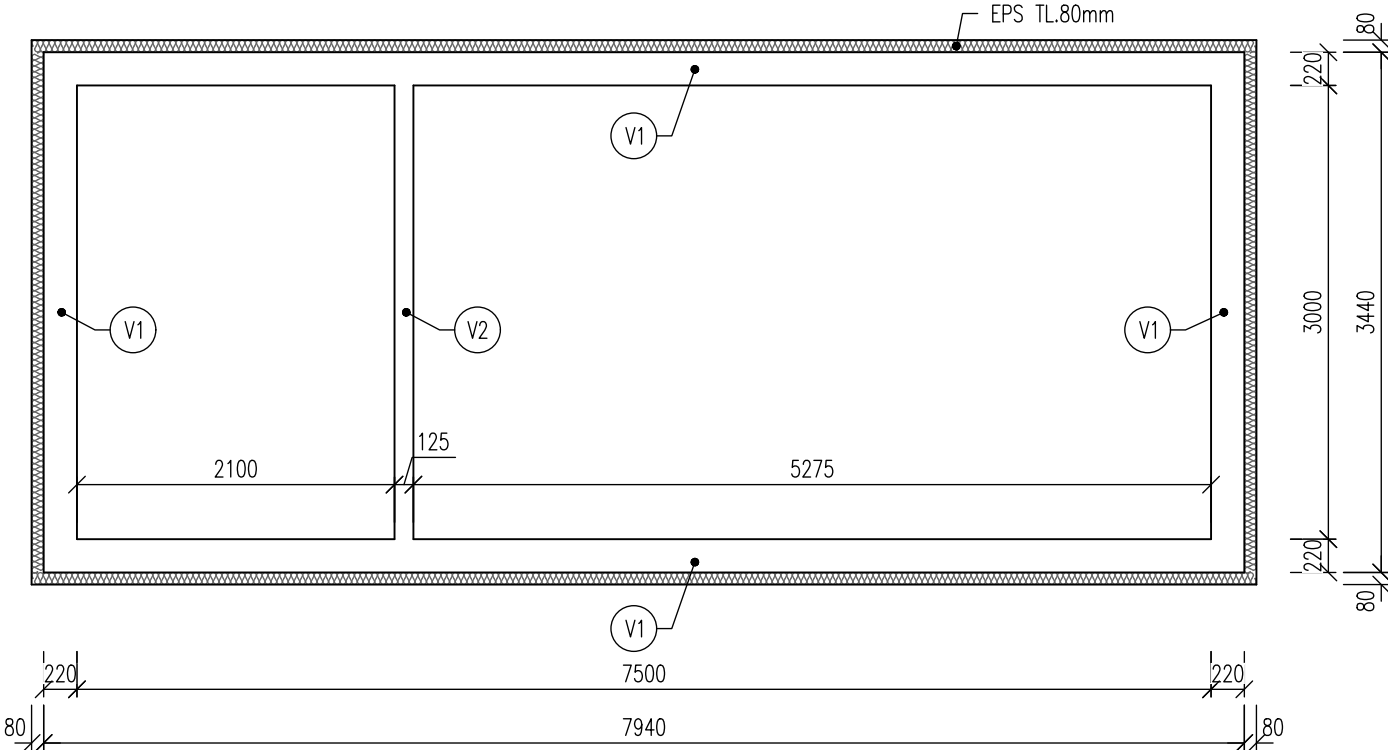


V2 - ŽB VĚNEC 125x250mm

M 1:10

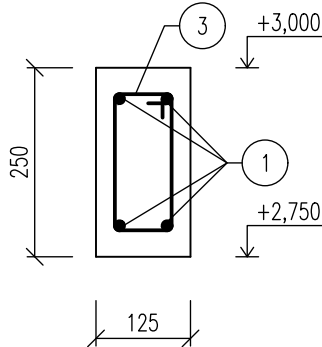

VYZTUŽENÍ VĚNCE

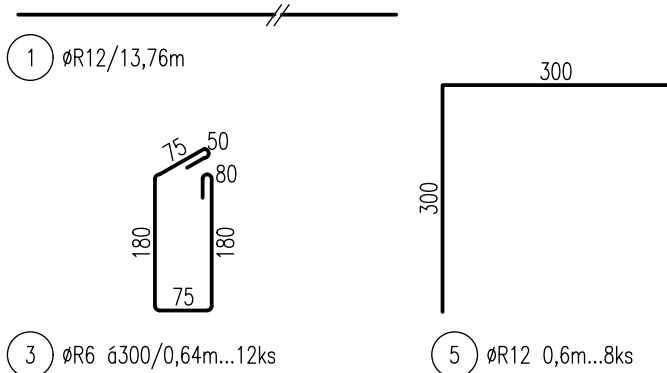

VÝKAZ VÝZTUŽE - VĚNEC


ČÍSLO	ø	DÉLKA [m]	POČET KS	DÉLKA CELKEM [m]	
				6	12
1	12	104,80	1		104.80
2	6	1,00	16	16.00	
3	6	0.90	55	49.50	
4	12	1.00	24		24.00
5	1	0.60	8		4.80
CELKOVÁ DÉLKA [m]				65.50	104.80
HMOTNOST bm [kg/m]				0,22	0,89
HMOTNOST [kg]				14.41	93.27
CELKOVÁ HMOTNOST [kg]					107.68

POZNÁMKA



- BETON C20/25
- OCEL R 10505
- TEPELNÁ IZOLACE ŽB VĚNCE EPS TL.80mm

V1 - ŽB VĚNEC 220x250mm

M 1:10

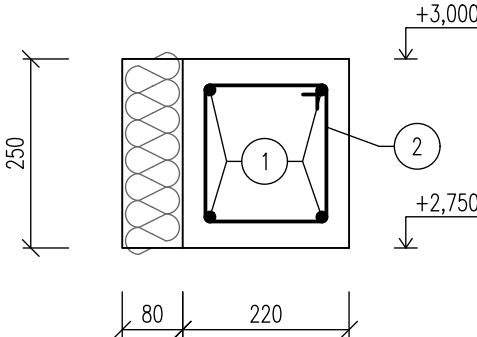

VYZTUŽENÍ VĚNCE

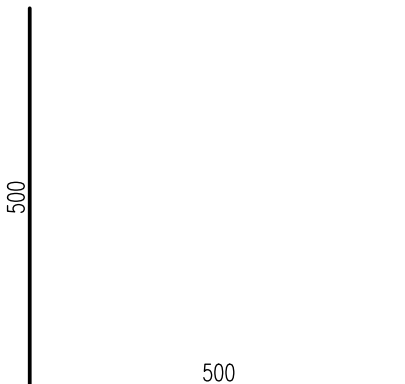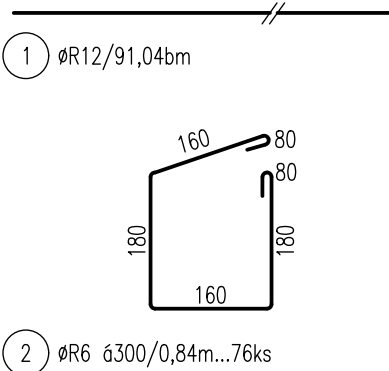


- STYKOVAT S PŘESAHEM 600mm A STYKY VYSTRÍDAT, PŘES ROHY PŘEVAZOVAT.

LEGENDA MATERIÁLŮ



TEPELNÁ IZOLACE

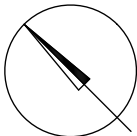

DOKUMENTACE STAVEBNÍCH OBJEKTŮ ČOV

DSO 202.2 Objekt ČOV - nový - horní stavba

±0,000=440,20m n.m., B.p.v.

Rev. č.	Datum	Schválil	Stručný popis změn

KOOPERACE V PROFESI	-	tel.:	-
-	-	e-mail:	-
PRO DUIS s.r.o.	-	IČO:	-

DUIS				S.R.O. Projektové a inženýrské služby Srbská 1546/21, 612 00 Brno E-mail: duis@duis.cz www.duis.cz	
Vypracoval: Ing. Jílková	Projektant:	Hl.ing.projektu: Ing. Vach 	Tech. kontrola: Ing. Havlů 	Formát: 3 A4 Datum: 10/2024 Stupeň: RDS Soubor: – Měřítko: 1:50,10 Číslo zakázky: 1313 Č.přílohy: D.1.2-2.2-1.6	
Objednatel: Městys Luka nad Jihlavou		Investor: Městys Luka nad Jihlavou			
Akce: LUKA NAD JIHLAVOU, ROZŠÍŘENÍ A ODKANALIZOVÁNÍ MÍSTNÍ ČÁSTI OTÍN					
Příloha: Objekt ČOV - nový - horní stavba - výkres výztuže věnce					