




PŮDORYS DNO - SPODNÍ VÝZTUŽ

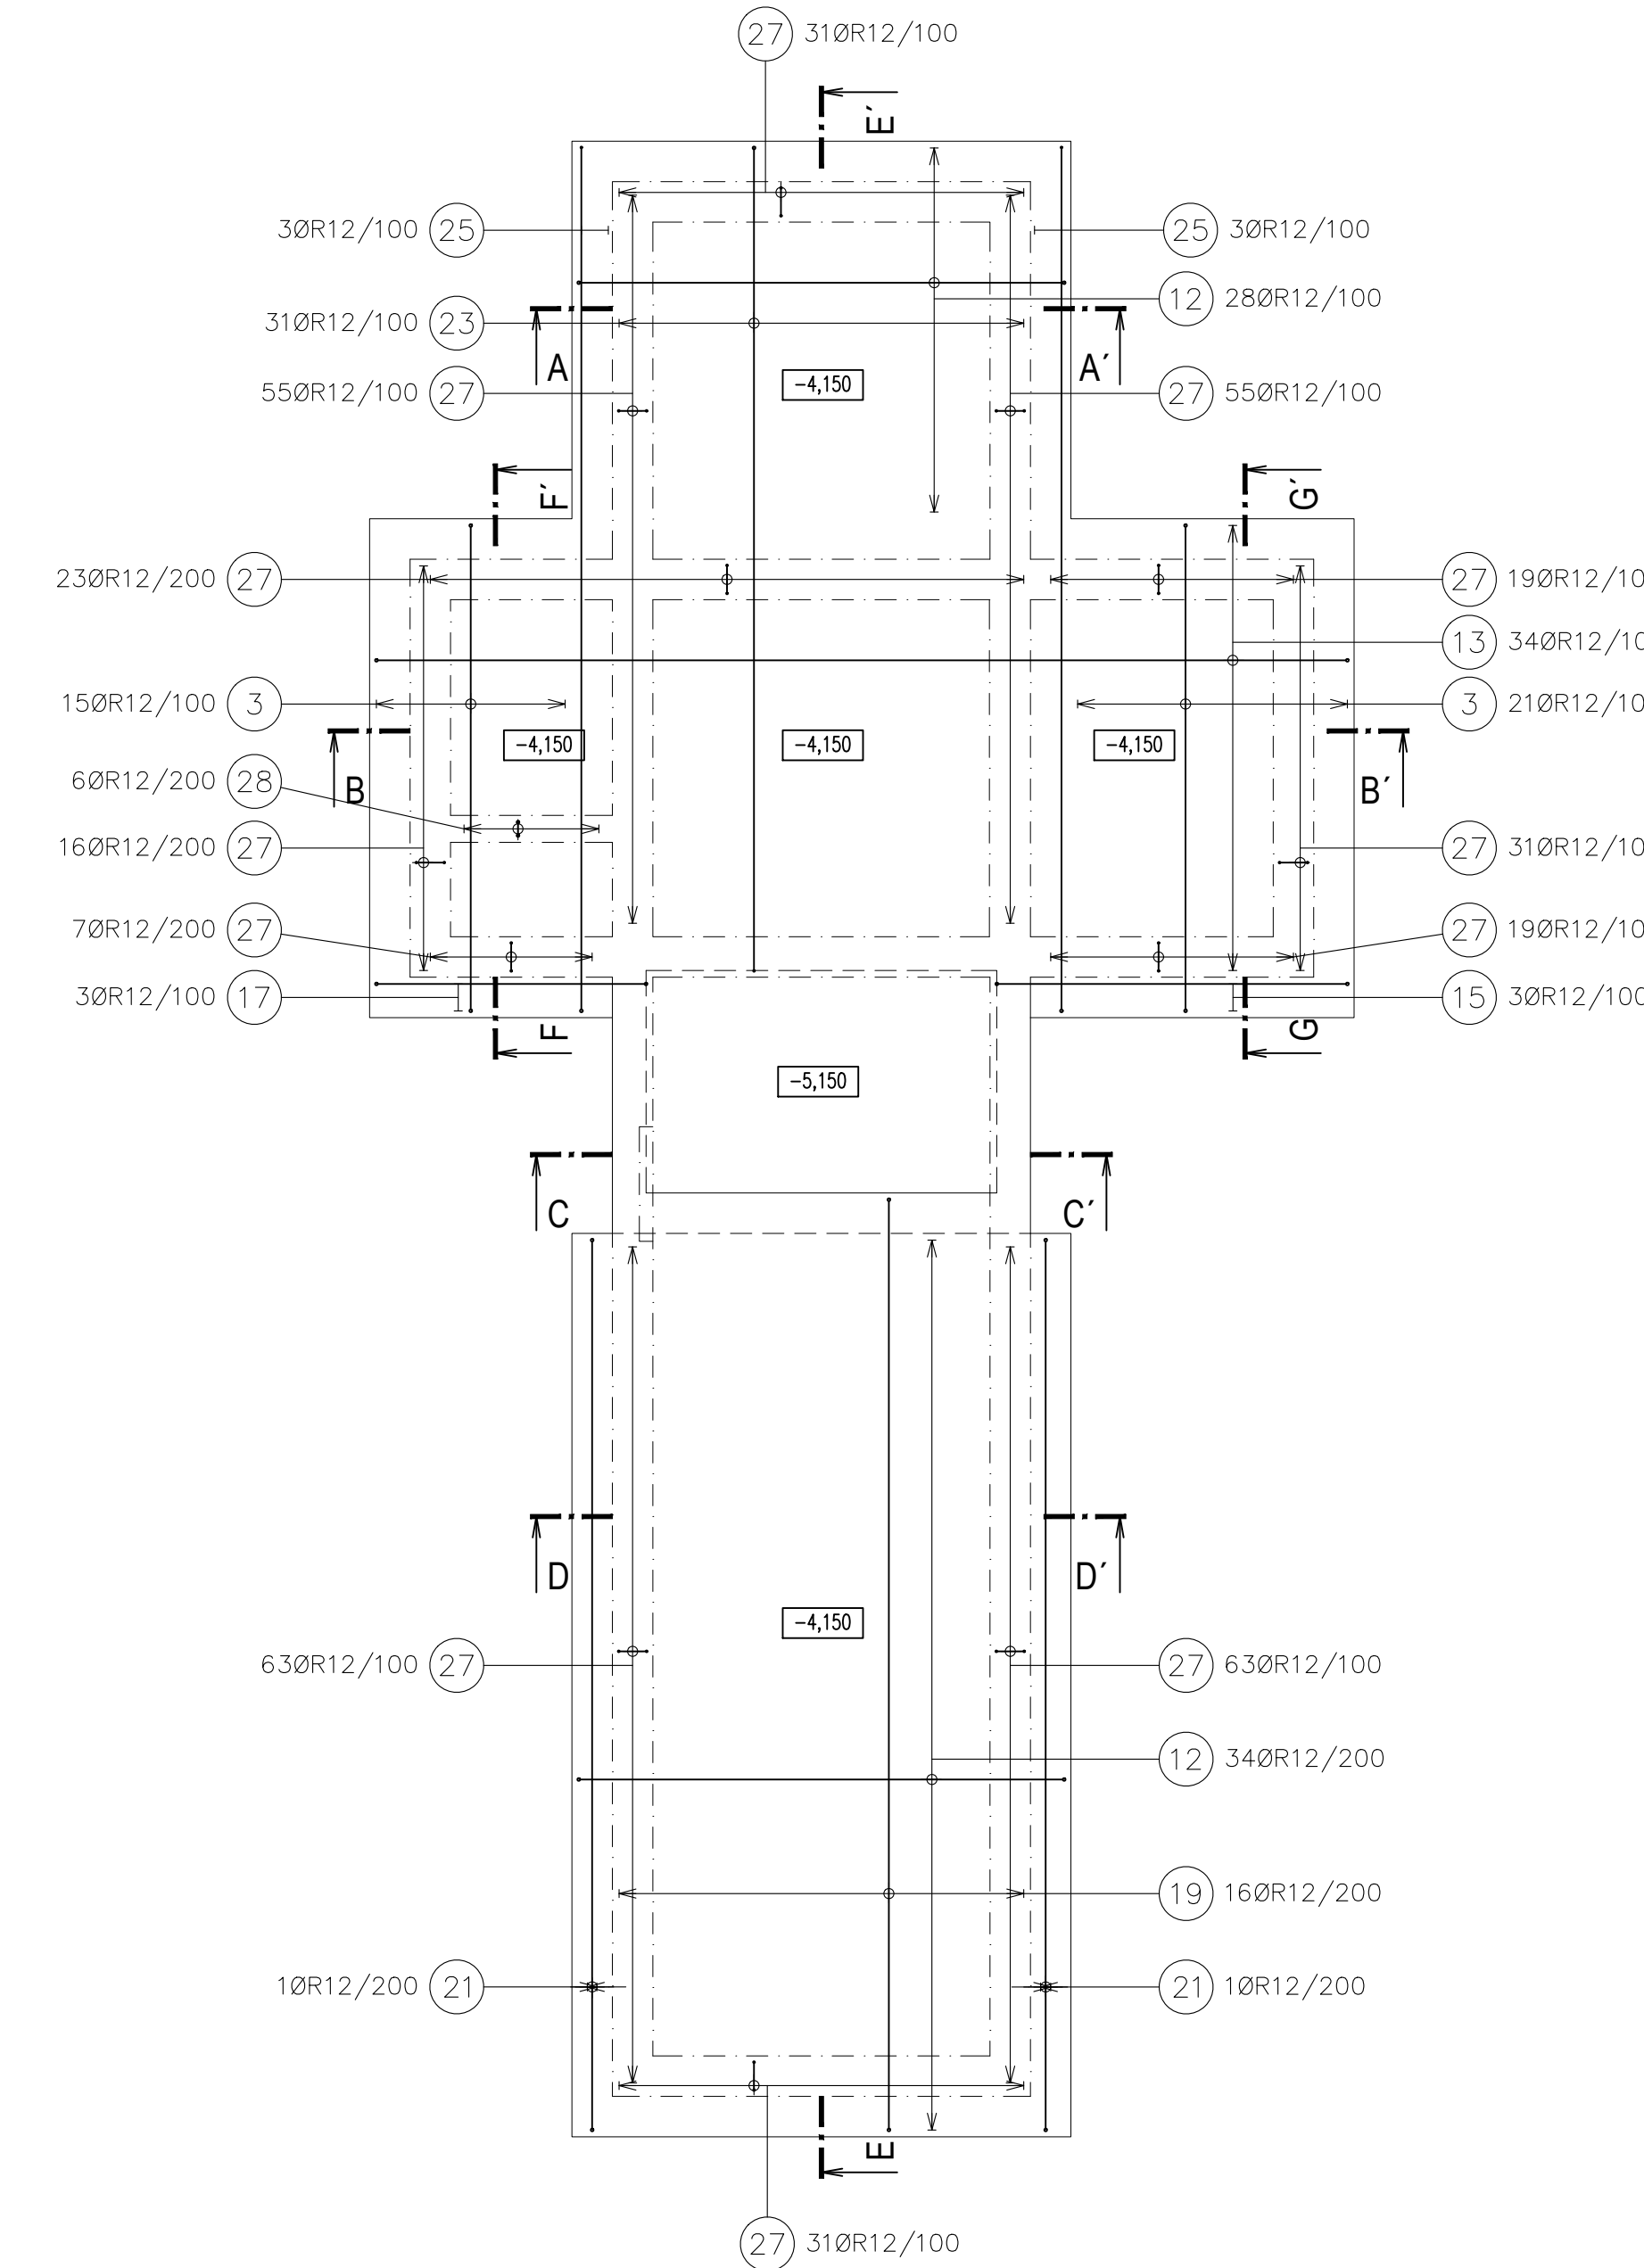


PŮDORYS DNO - HORNÍ VÝZTUŽ

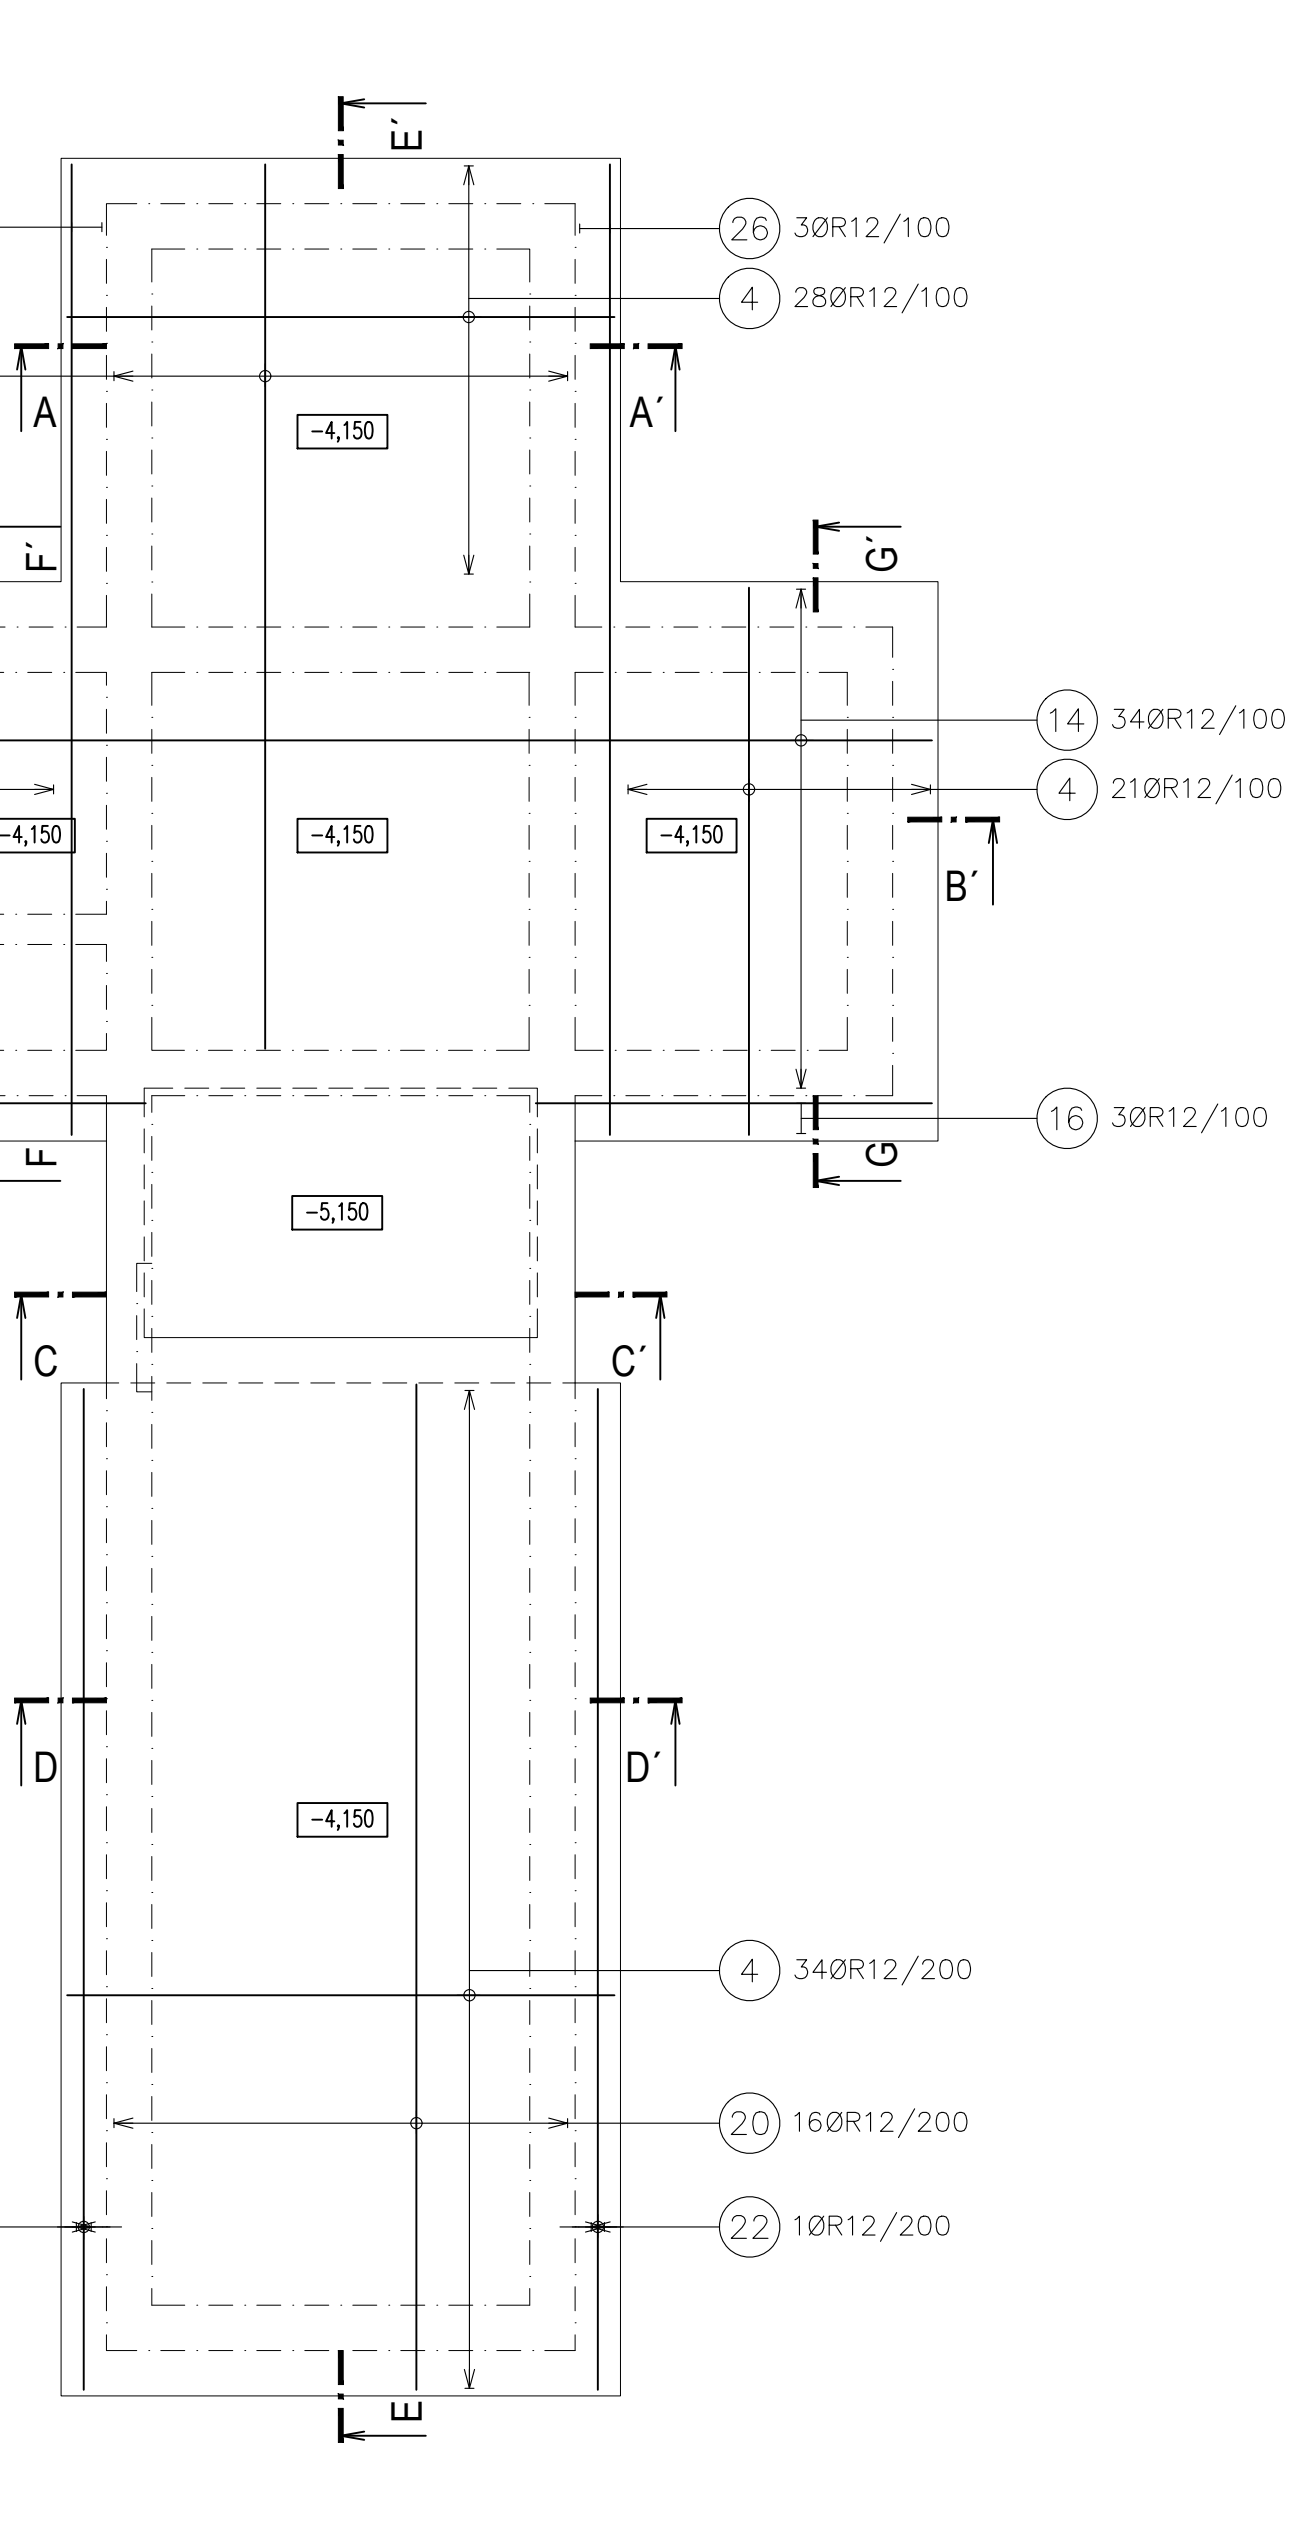


PŮDORYS STĚNY - SVISLÁ VÝZTUŽ

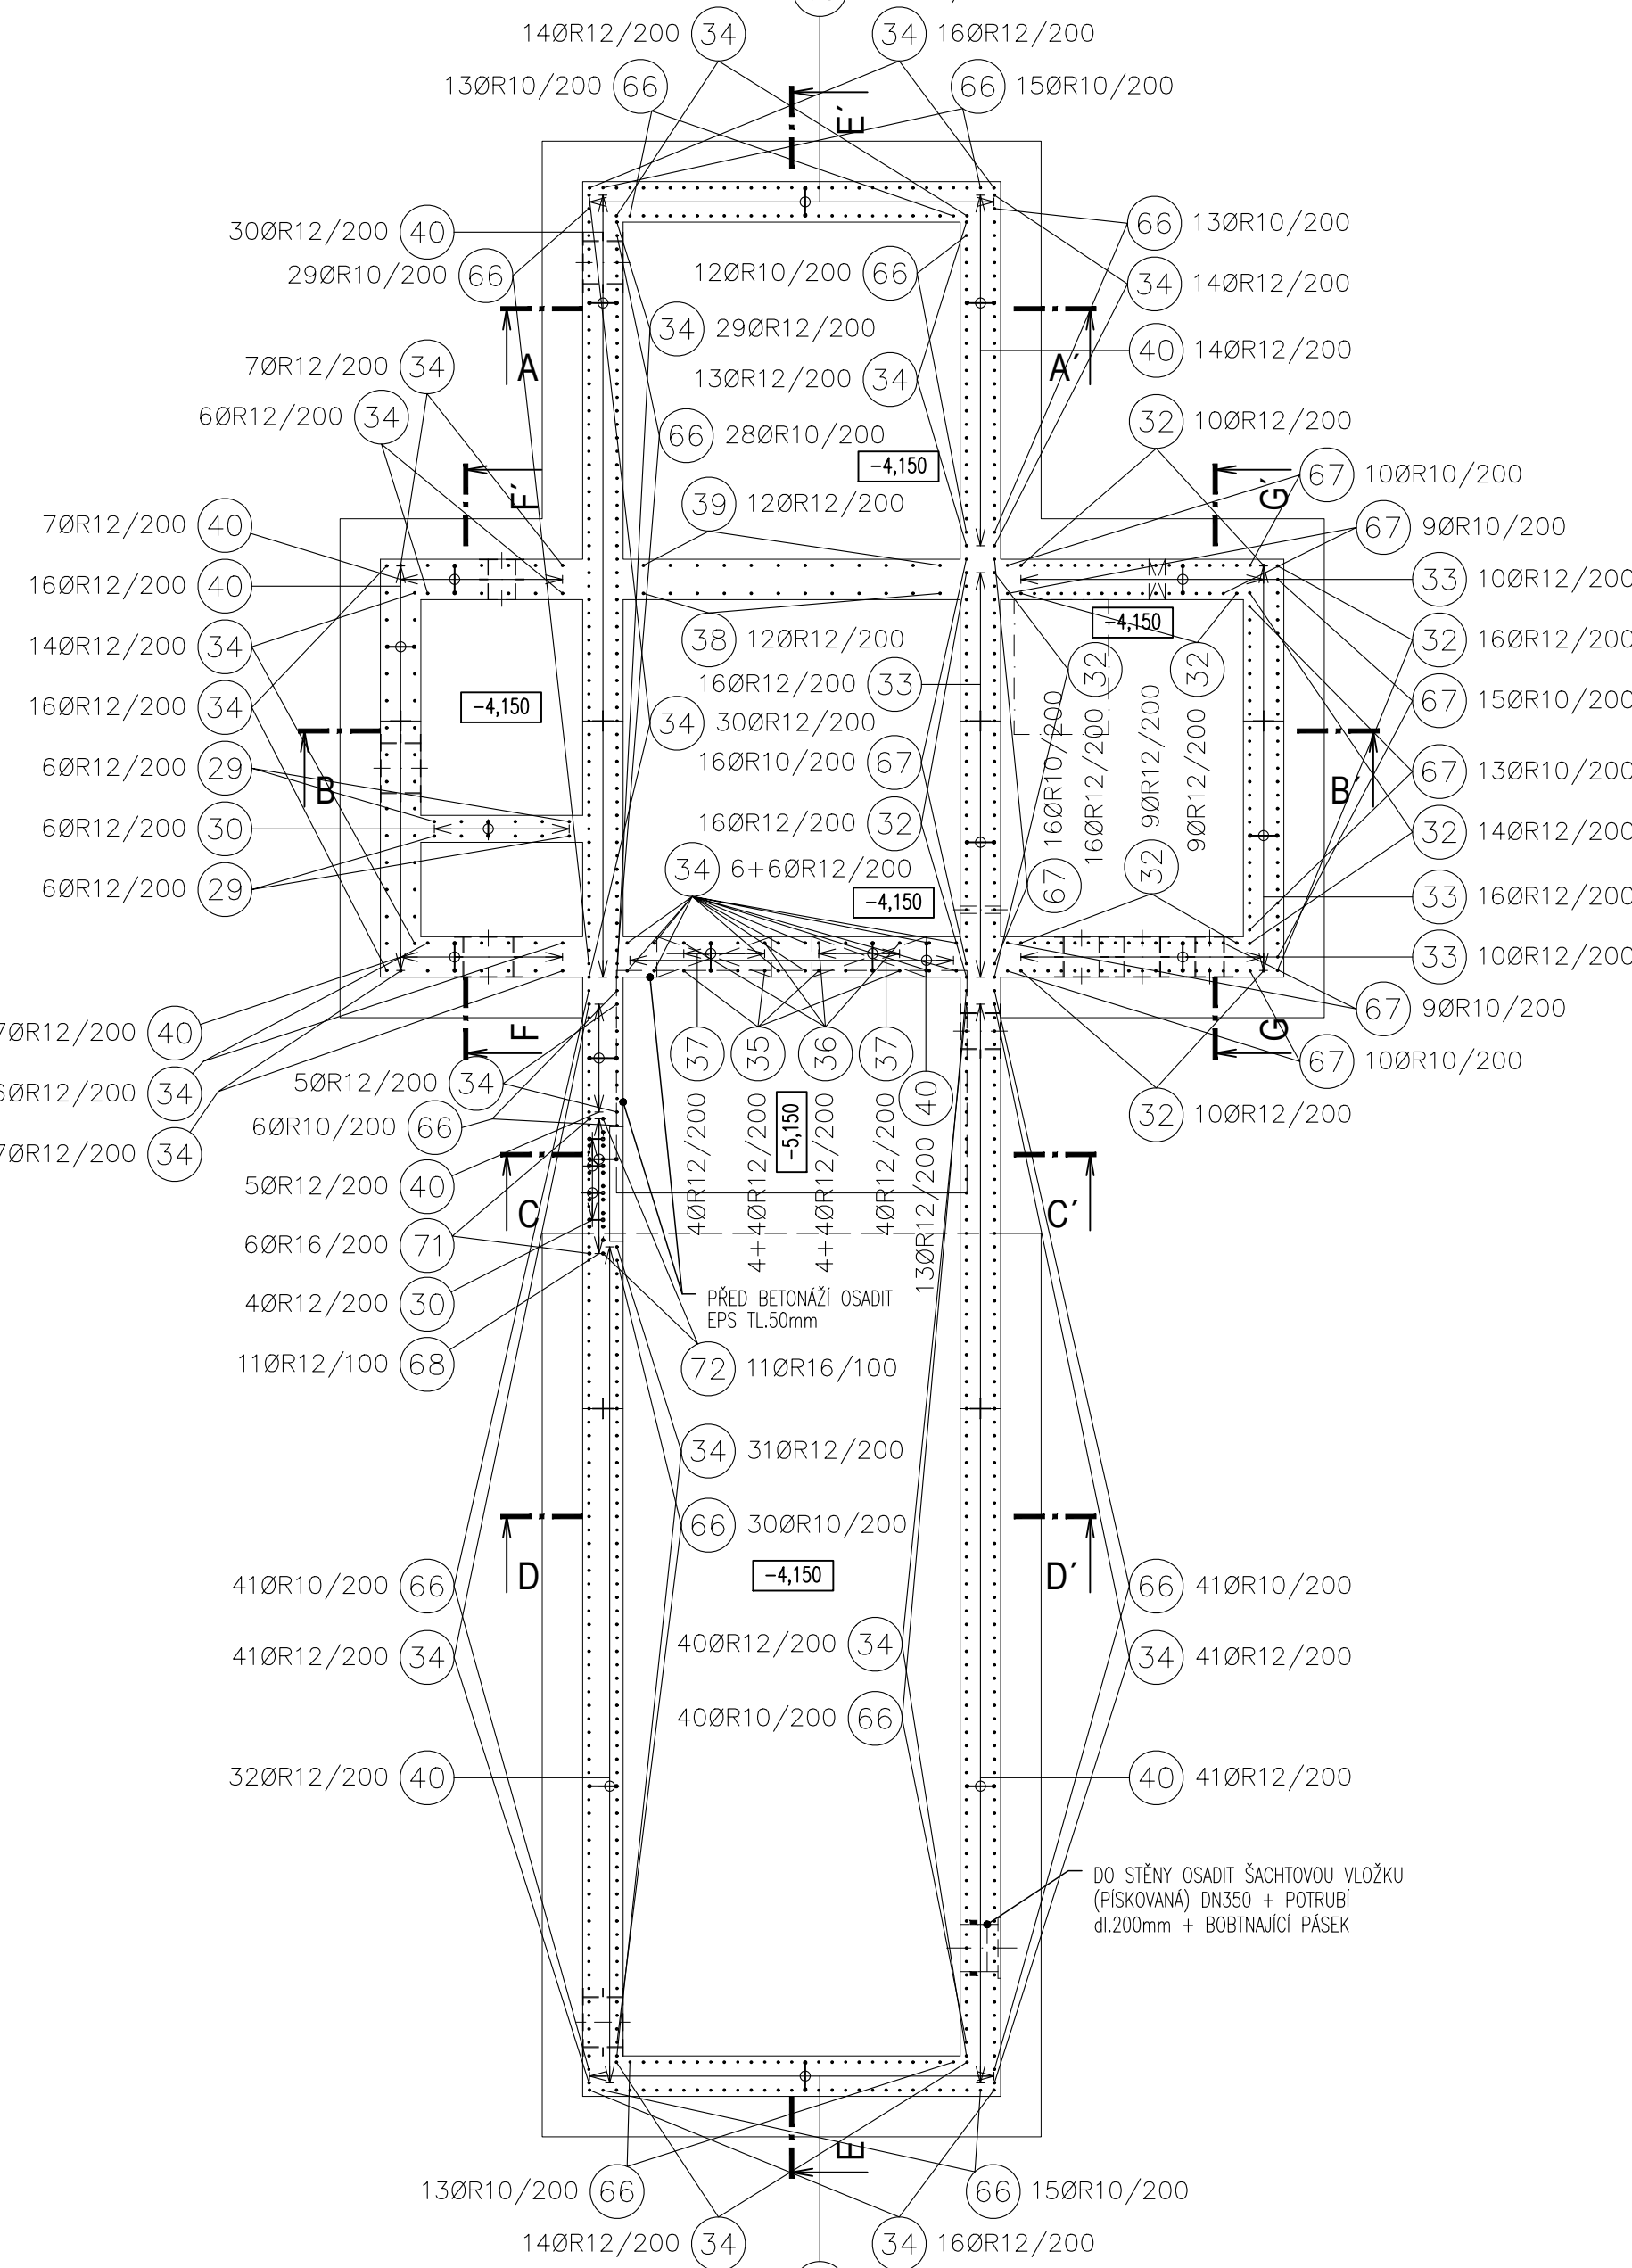


PŮDORYS STĚNY - VODOROVNÁ VÝZTUŽ

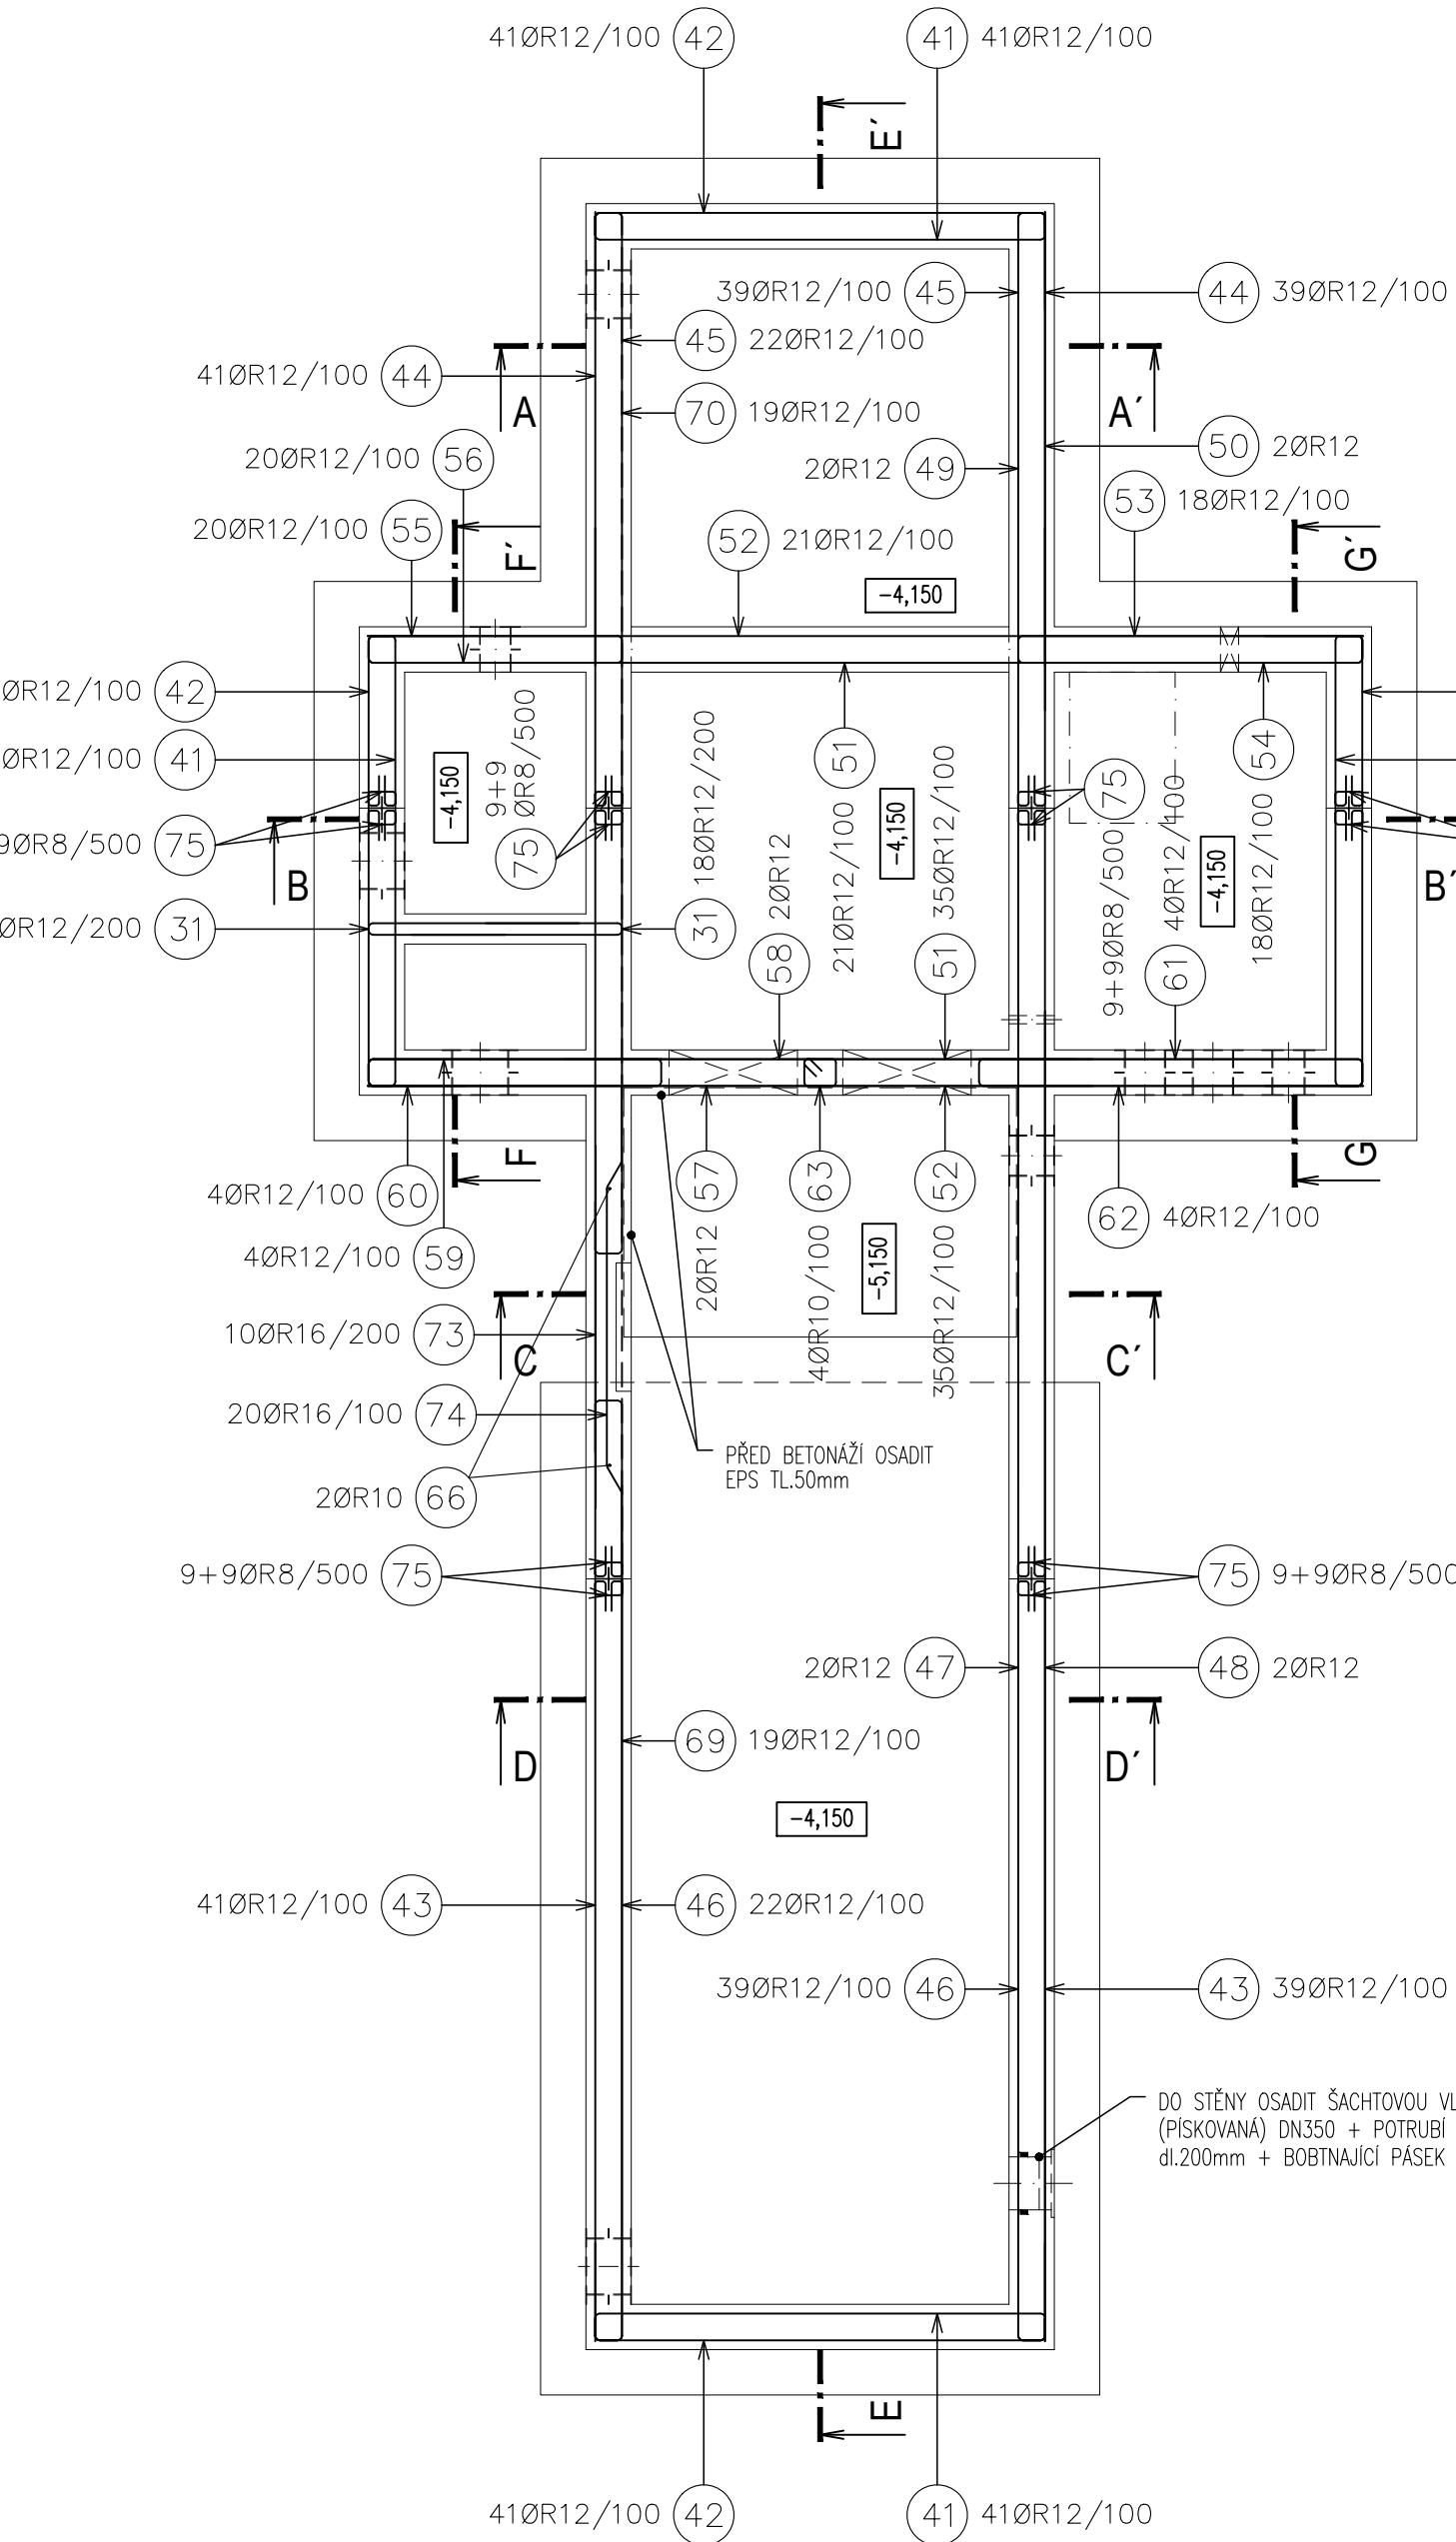

PŮDORYS - DNO NA KÓTĚ 434,00

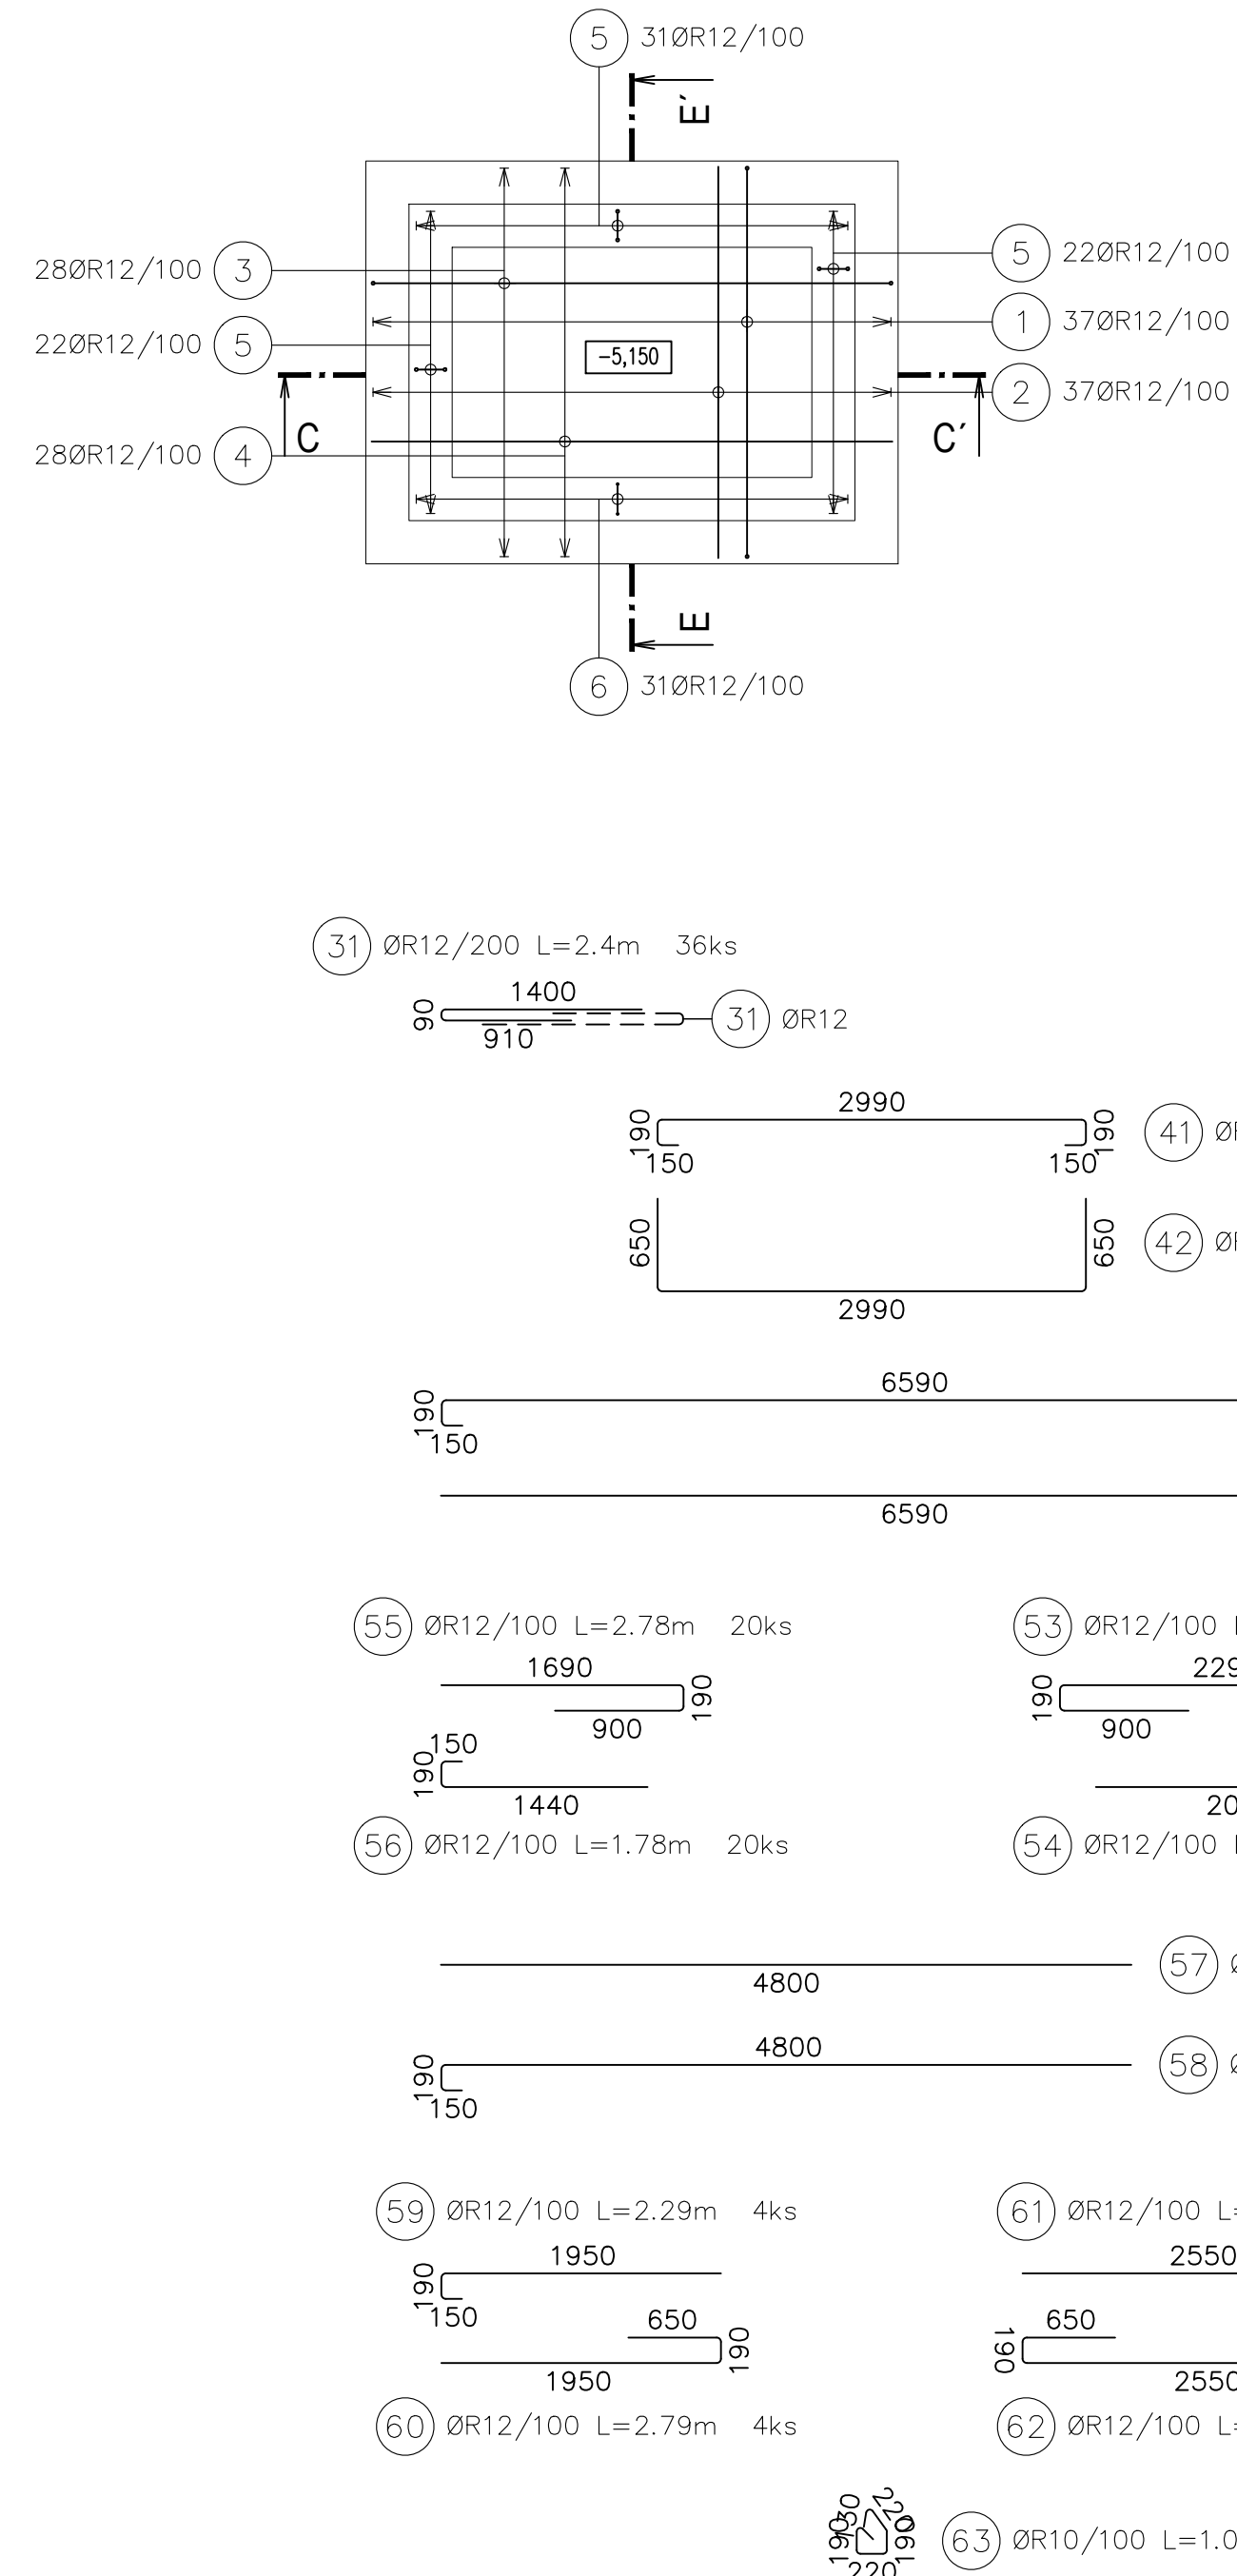

PŮDORYS - STĚNY NA KÓTĚ 434,40

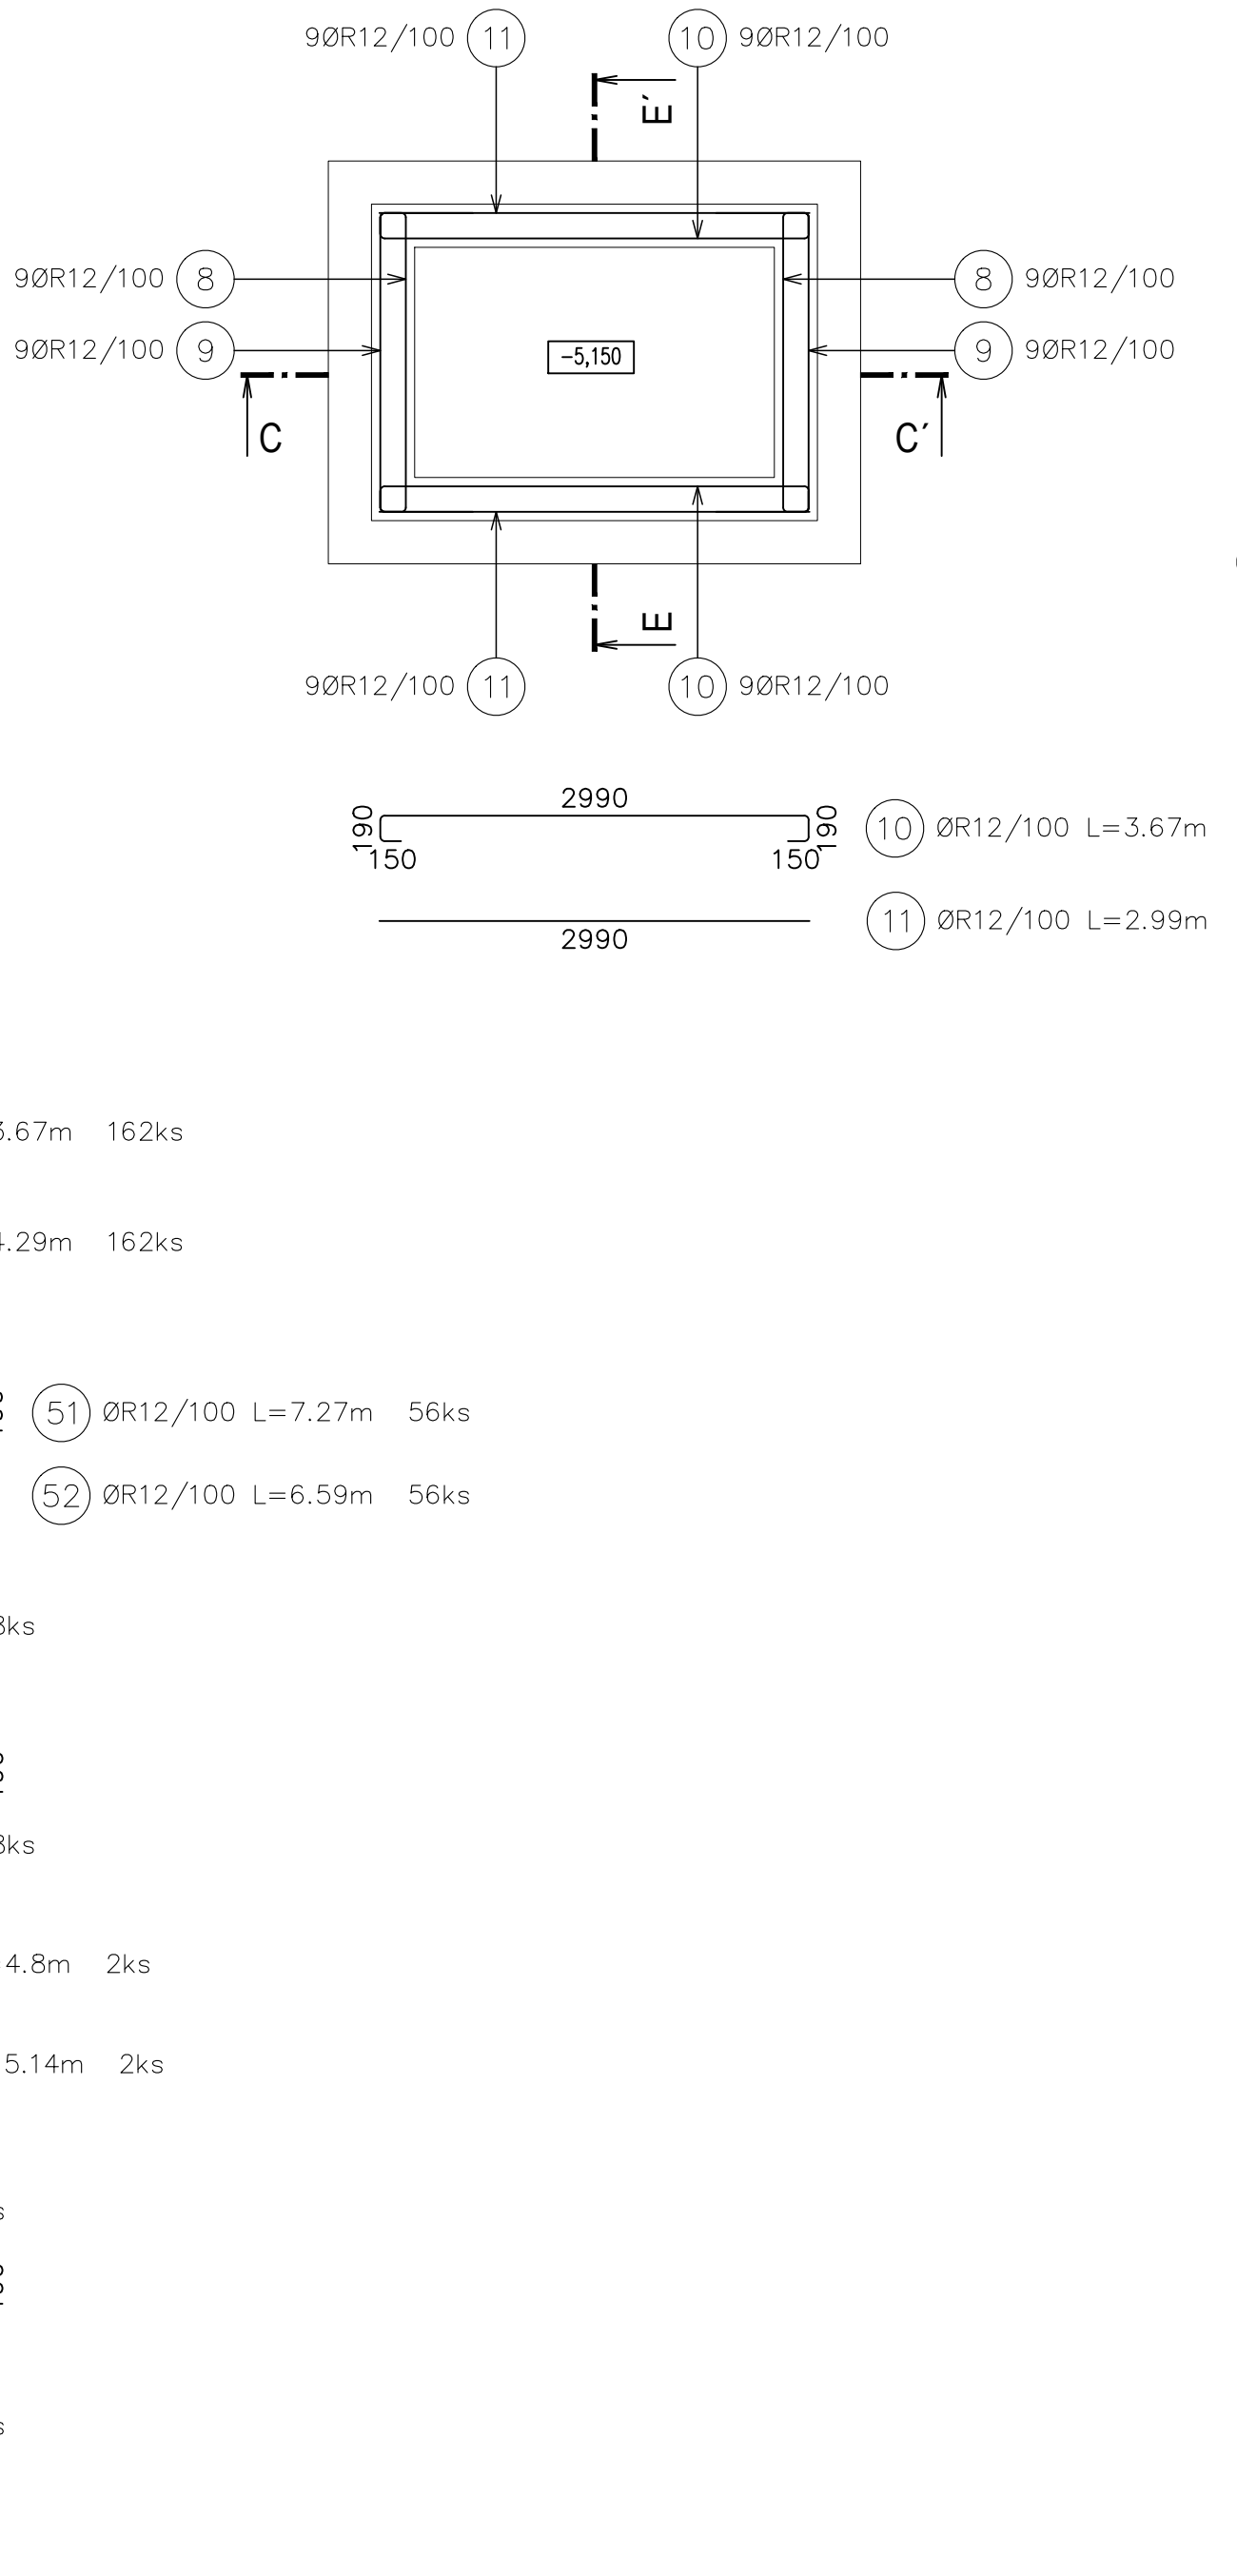

BETON
DNO C30/37 XC2, XA1 - Cl 0,4 - Dmax=16
PRŮSAK 35mm PODLE ČSN 72390-8
STĚNY C30/37 XC4, XF1, XA1 - Cl 0,4 - Dmax=16
PRŮSAK 35mm PODLE ČSN 72390-8
OCEĽ
I0505 (R)
KRYTÍ: 40mm, HORNÍ HRANA STĚN 70mm
V MÍSTĚ OTVORŮ SE VÝZTUŽ VÝRÍZNĚ



DOKUMENTACE STAVEBNÍCH OBJEKTŮ ČOV
DSO 202.3 Třetí stupeň čištění
±0,000=439,15m n.n., B.p.v.

Rev. č.	Datum	Schválí	Stručný popis změn

KOOPERACE V PROFESI	-	tel.:	-
PRO DUIS s.r.o.	-	e-mail:	-
	-	IČO:	-

DUIS Výpracoval: <i>Ing. Sedláček</i> Projektant: <i>Ing. Sedláček</i> Objednatel: <i>Ing. Sedláček</i> Akce: <i>Ing. Sedláček</i>	DUIS S.R.O. Projektová a inženýrské služby Srlská 1546/21, 612 00 Brno E-mail: dui@duis.cz www.duis.cz Formát: 18 A4 Datum: 10/2024 Stupeň: RDS Součet: - Měřítko: 1:50 Číslo zakázky: 1313 Číslo listu: 512-2.34.2
---	---