



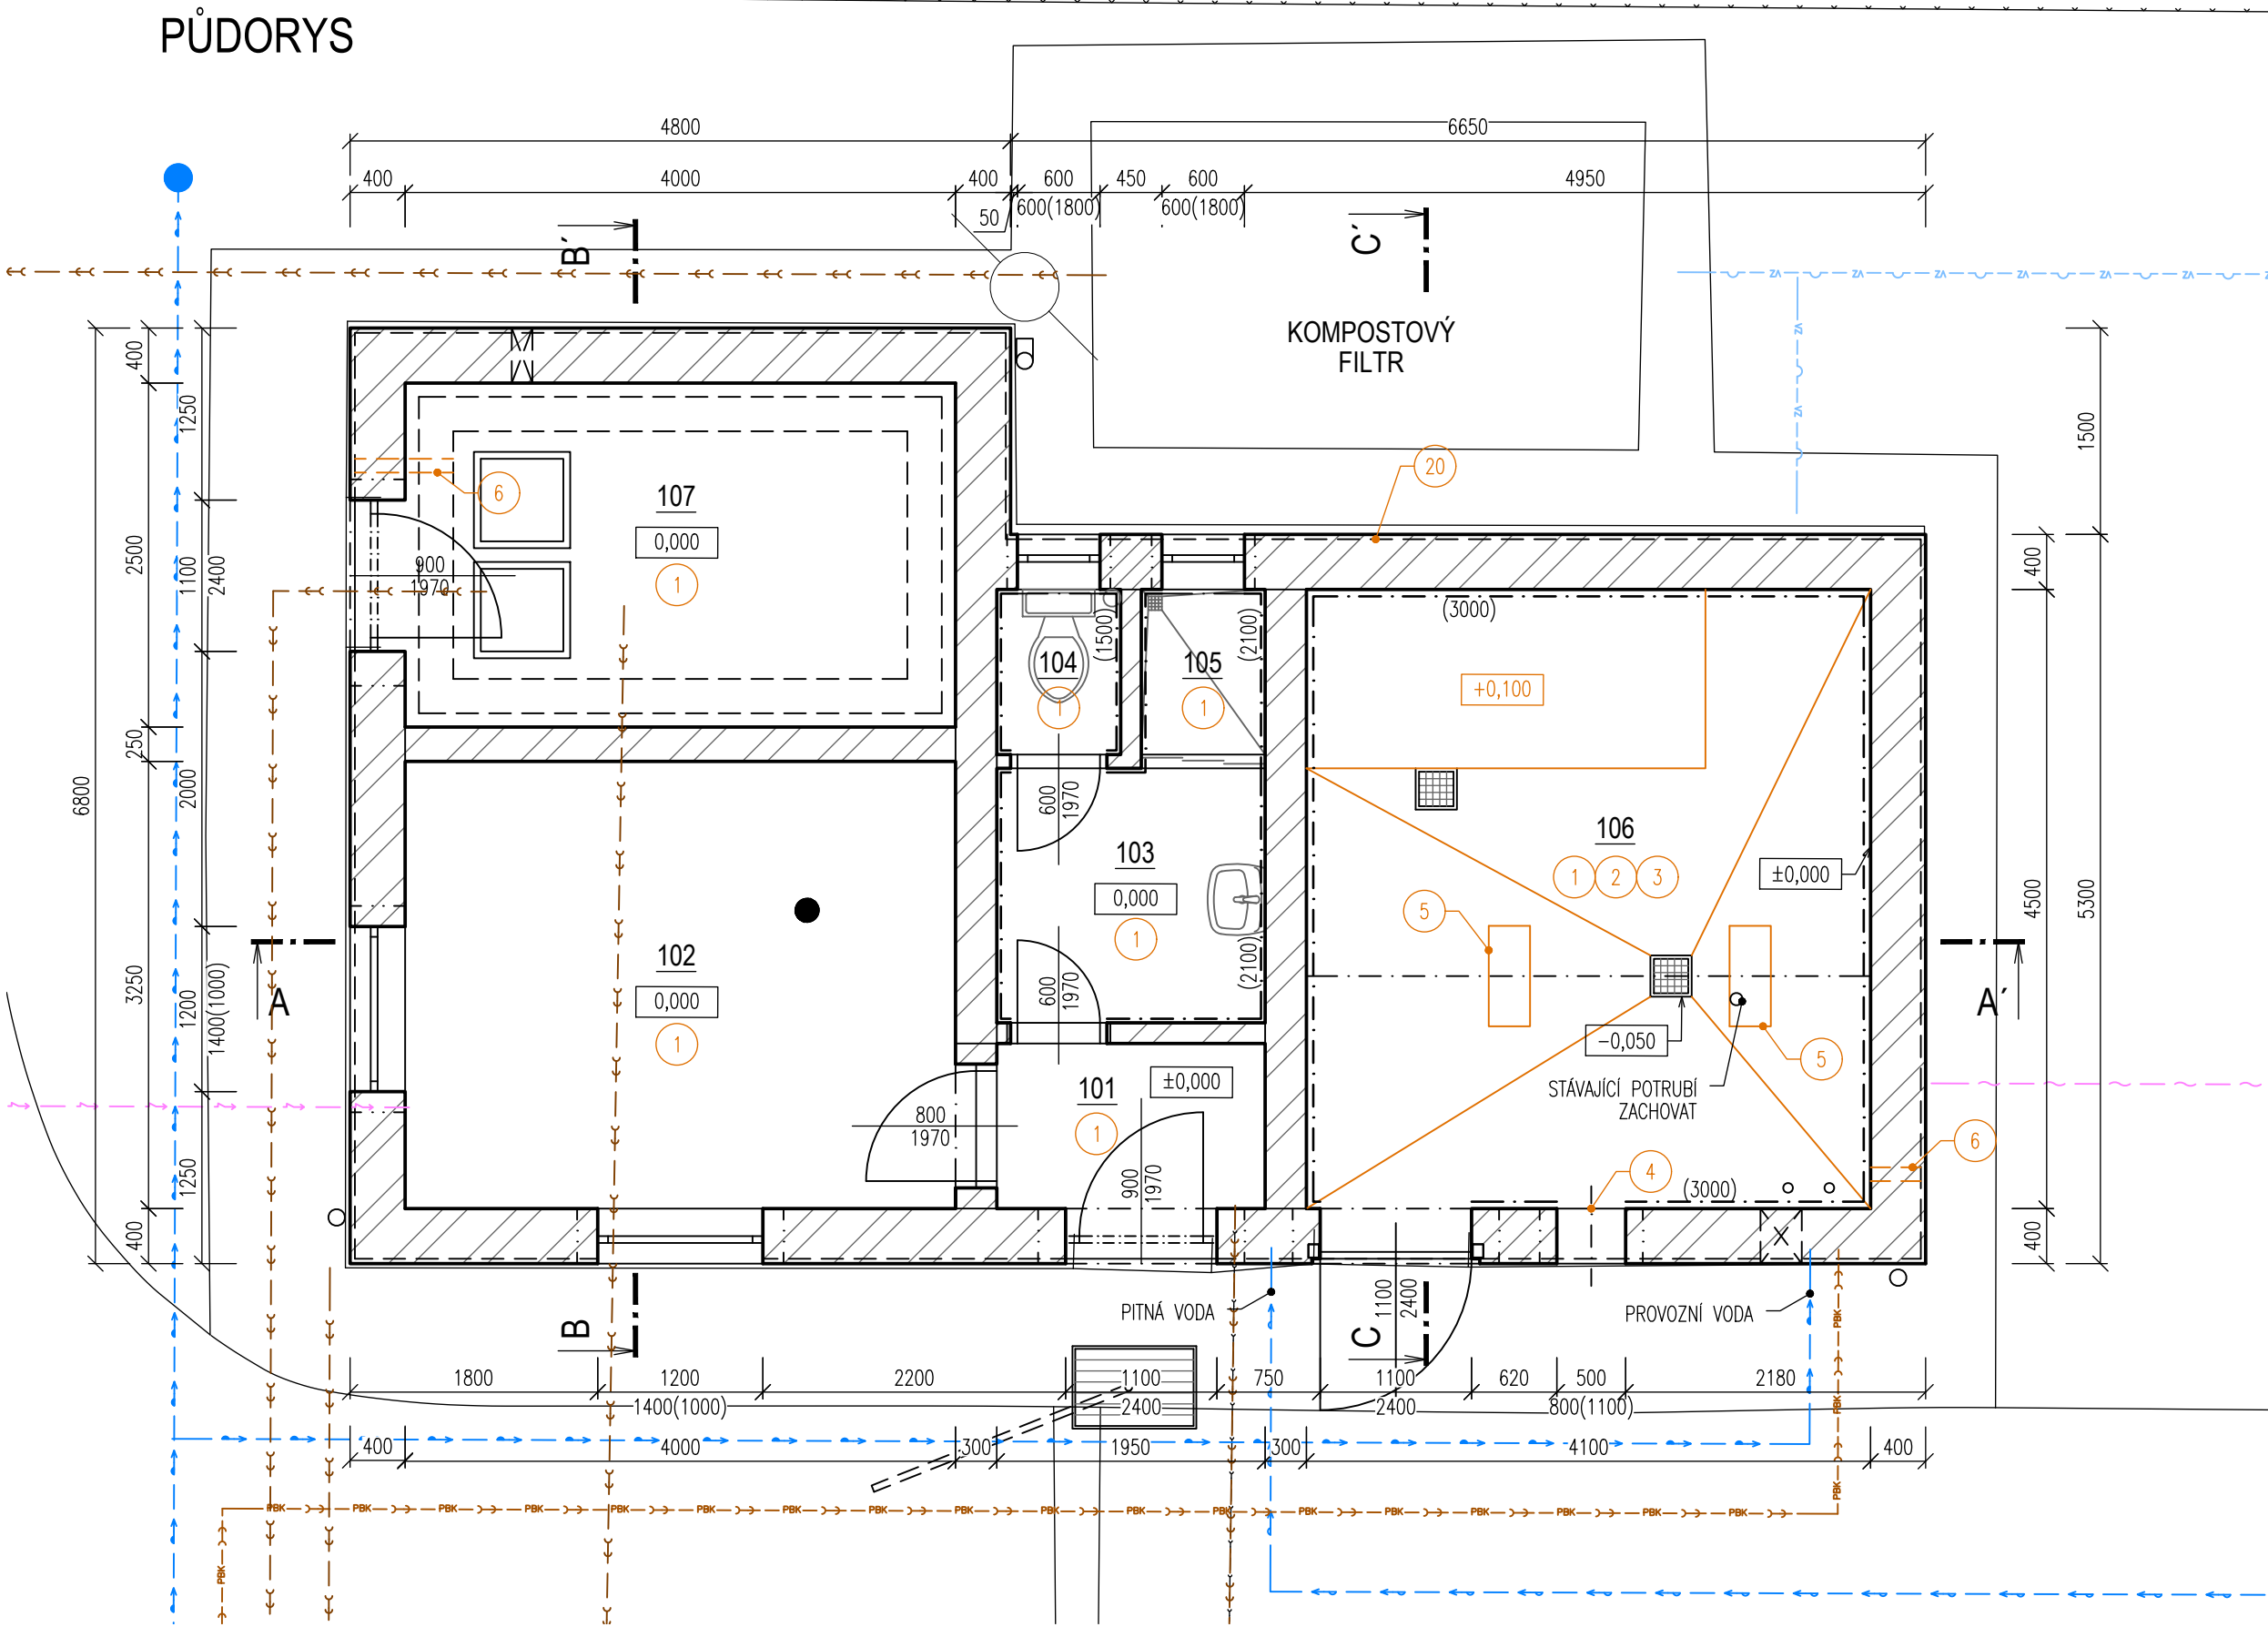

PŮDORYS JÍMKY

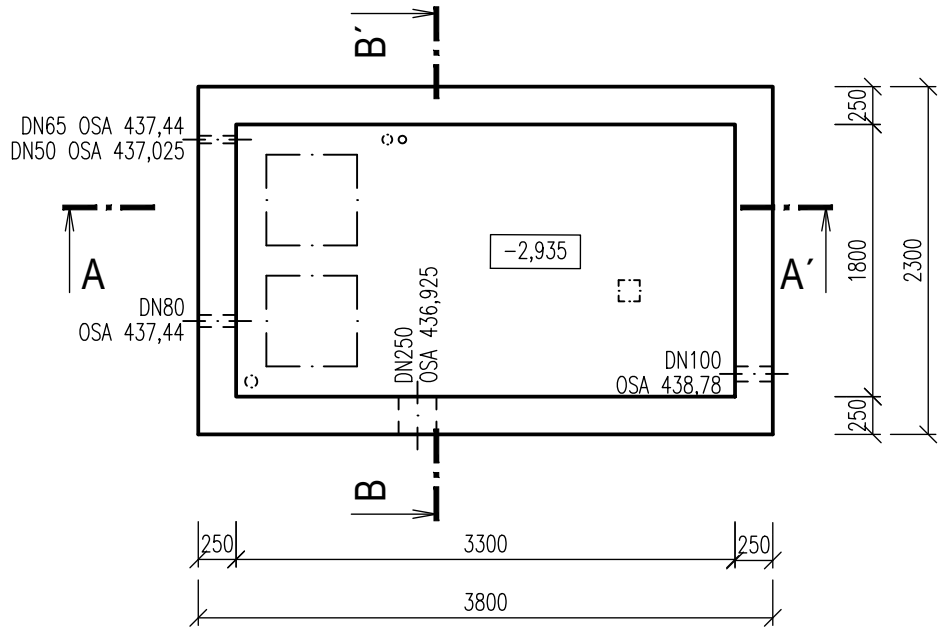

LEGENDA BOURANÝCH KCÍ

- 1 OČIŠTĚNÍ STĚN A STROPU
- 2 VYBOURÁNÍ KRYCÍ VRSTVY (CEMENTOVÝ POTĚR TL.40MM)
- 3 DEMONTÁŽ STÁVAJÍCÍCH ZAM. VÝROBKŮ (KRYTY DOPRAVNÍKŮ, ...)
- 4 ÚPRAVA STÁVAJÍCÍHO OTVORU PRO ŠNĚK + DOTĚSNĚNÍ PO MONTÁŽI TECHNOLOGIE
- 5 VYBOURÁNÍ ZÁKLADŮ POD TECHNOLOGII
- 6 VYBOURÁNÍ PROSTUPŮ ELEKTRO

VNĚJŠÍ ČÁST

- 20 DROBNÉ BOURACÍ PRÁCE PRO TECHNOLOGIE

LEGENDA MÍSTNOSTÍ - STÁVAJÍCÍ STAV

OZN.	ÚČEL	PLOCHA [m²]	STROP	PODLAHA	POZNÁMKA
101	CHODBA	2,34	NÁTĚR	KER. DLAŽBA	KER. SOKL V=100
102	PROVOZNÍ MÍSTNOST	13,00	NÁTĚR	KER. DLAŽBA	KER. SOKL V=100
103	UMÝVÁRNA	3,61	NÁTĚR	KER. DLAŽBA	KER. SOKL V=100
104	WC	1,08	NÁTĚR	KER. DLAŽBA	KER. SOKL V=100
105	SPRCHA	1,08	NÁTĚR	KER. DLAŽBA	KER. SOKL V=100
106	KALOVÉ HOSPODÁŘSTVÍ	18,45	NÁTĚR	BETON, NATĚR	KER. SOKL V=100
107	SKLAD	10,00	NÁTĚR	KER. DLAŽBA	KER. SOKL V=100

LEGENDA MATERIÁLŮ

- STÁVAJÍCÍ ZDIVO
- STÁVAJÍCÍ ŽB

POZNÁMKA

- KOMPLETNÍ POPIS BOURACÍCH PRACÍ viz.TECHNICKÁ ZPRÁVA



DOKUMENTACE STAVEBNÍCH OBJEKTŮ ČOV SO 204 Provozní objekt

±0,000=439,25m n.m., B.p.v.

Rev. č.	Datum	Schválil	Stručný popis změn

KOOPERACE V PROFESI	-	tel.:	-
-	-	e-mail:	-
PRO DUIS s.r.o.	-	IČO:	-

DUIS				DUIS S.R.O. Projektové a inženýrské služby Srbská 1546/21, 612 00 Brno E-mail: duis@duis.cz www.duis.cz	
Vypracoval: Ing. Jílková	Projektant: Ing. Vach	Hl.ing.projektu: Ing. Vach	Tech. kontrola: Ing. Havlík	Formát:	6 A4
Objednatel: Městys Luka nad Jihlavou				Investor: Městys Luka nad Jihlavou	Datum: 10/2024
Akce: LUKA NAD JIHLAVOU, ROZŠÍŘENÍ ČOV A ODKANALIZOVÁNÍ MÍSTNÍ ČÁSTI OTÍN				Stupeň: RDS	Soubor: -
Příloha: Provozní objekt - bourané konstrukce - půdorys				Měřítko: 1:50	Číslo zakázky: 1313
				Č.přílohy: D.1.2-4-1	