


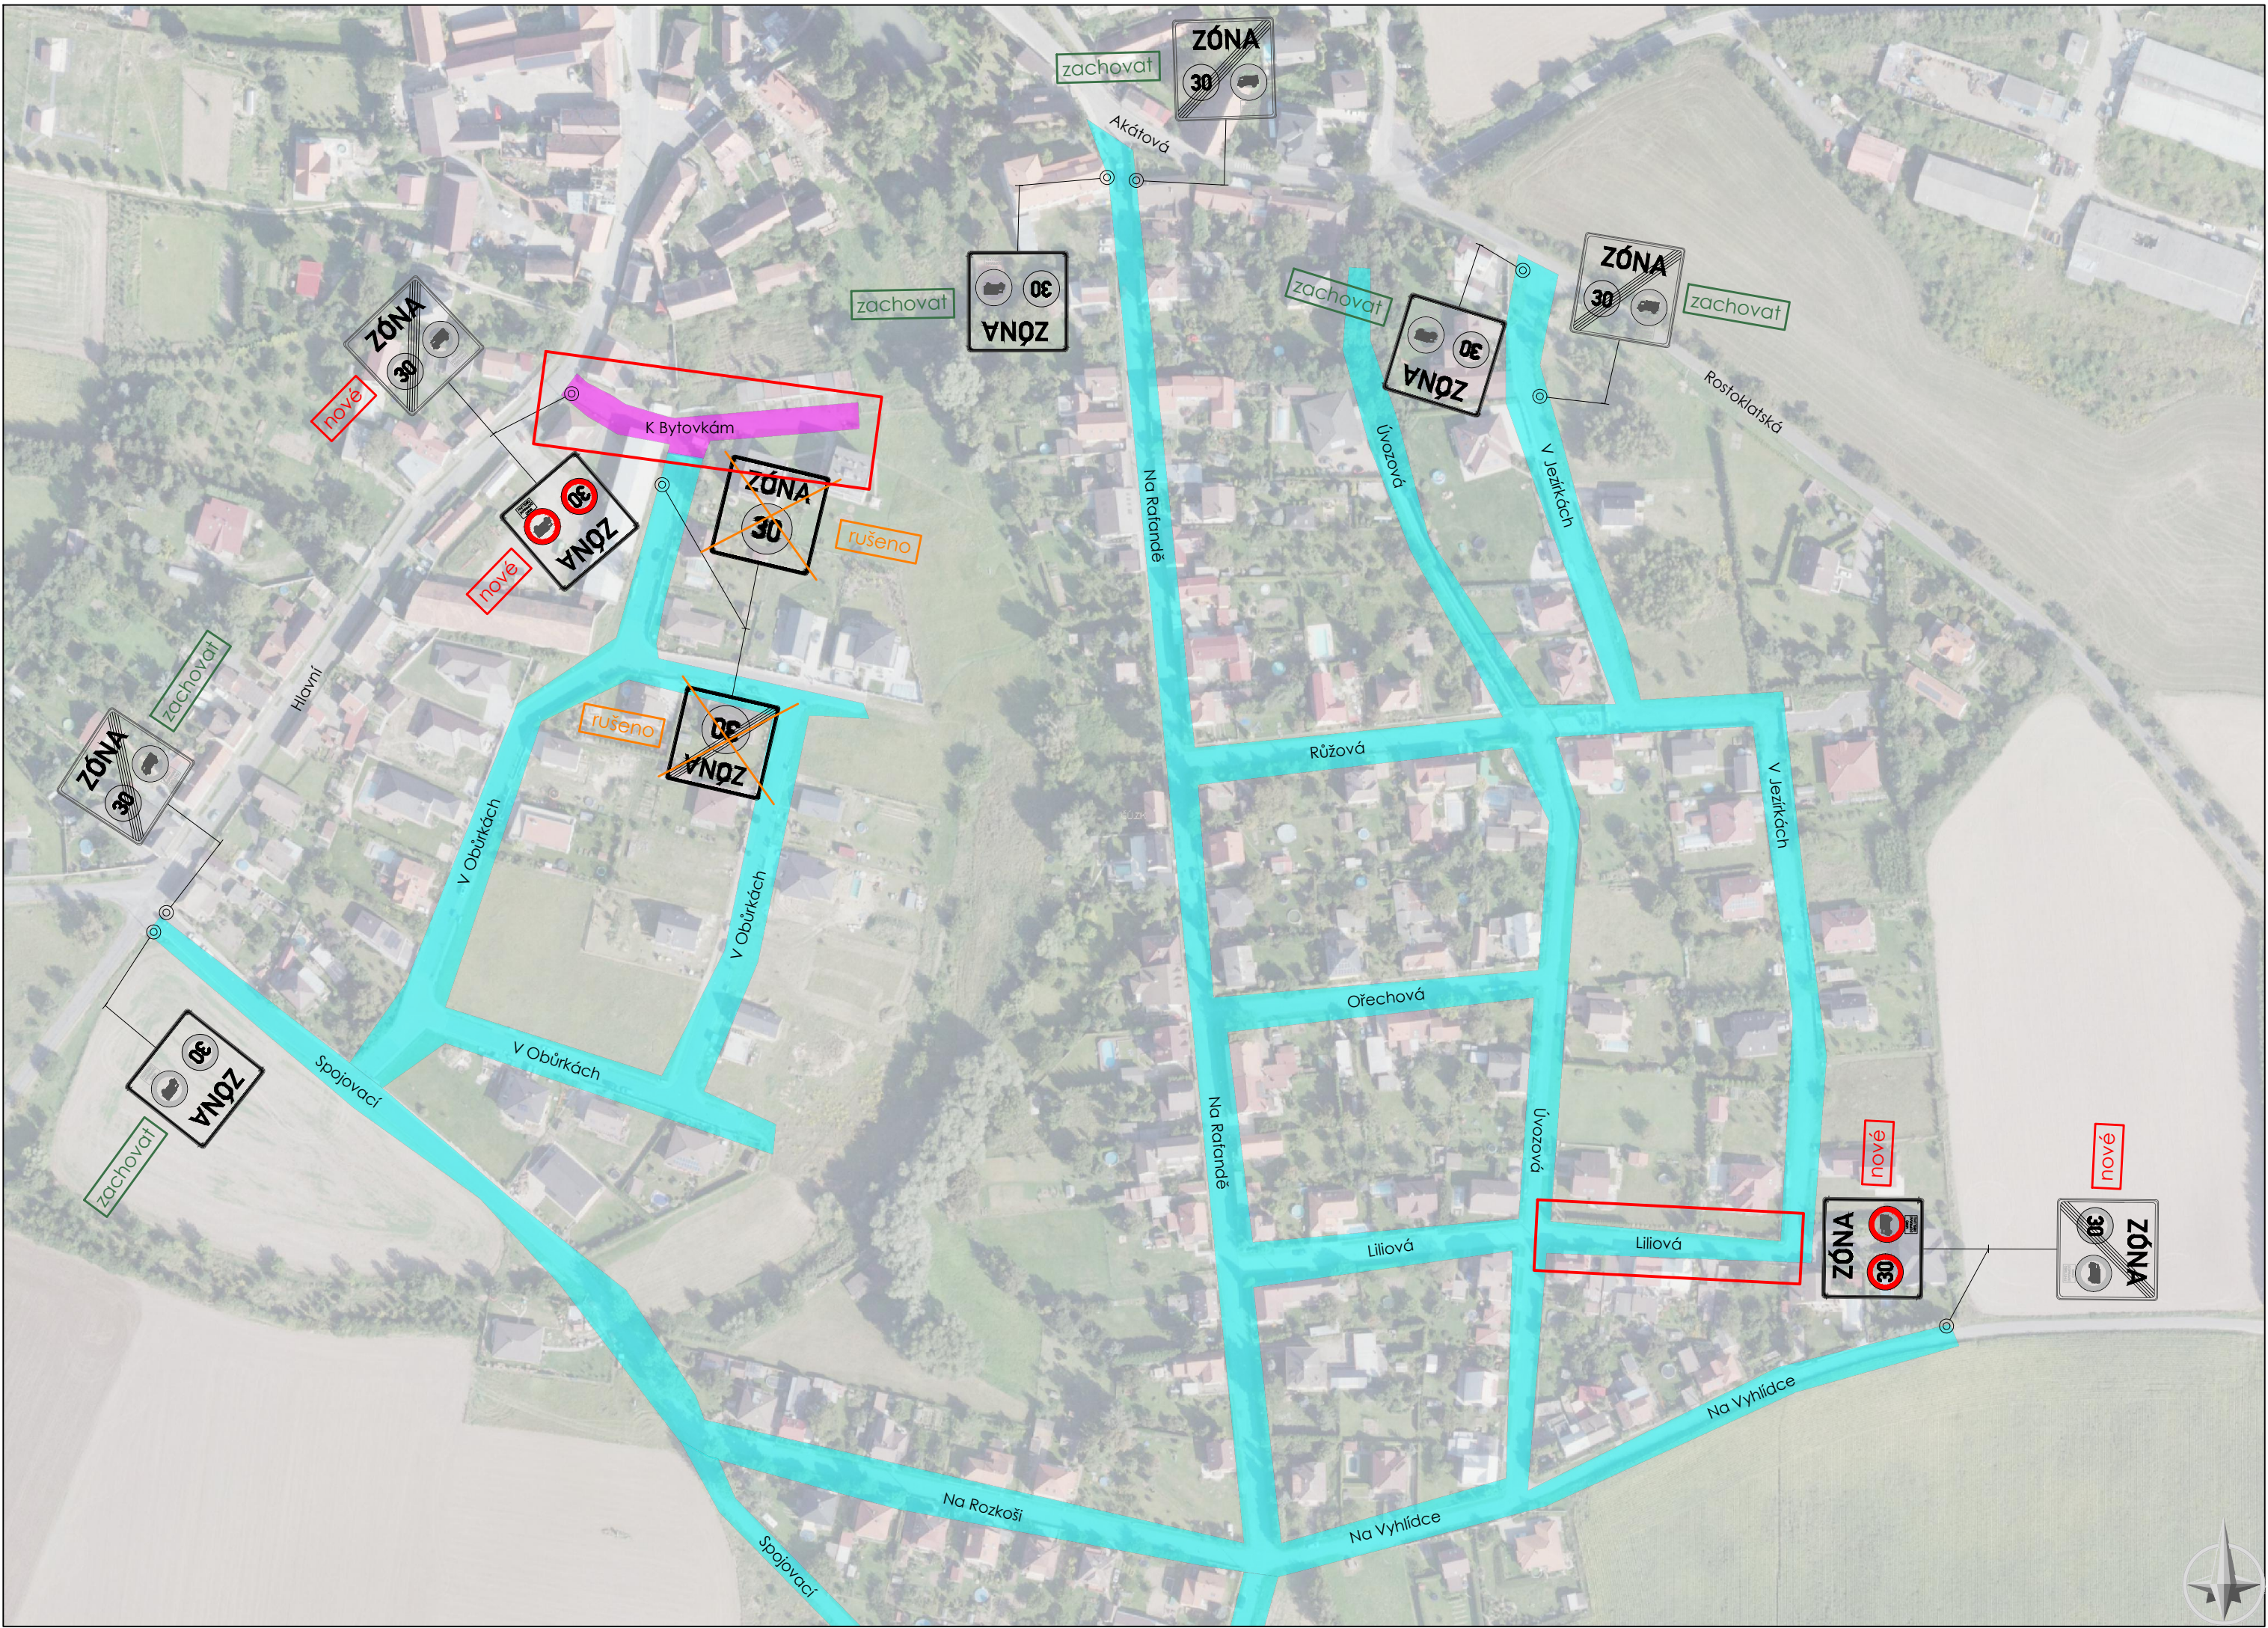

- LEGENDA:
- STÁVAJÍCÍ ZÓNA 30
 - NAVRHOVANÁ ZÓNA 30
 - ZÁJMOVÉ OBLASTI

GENERÁLNÍ ZPRACOVATEL: 		tel: 734 844 007		E-MAIL: info@timao.cz	
		www.timao.cz		IDDS: epzvwqw	
ZPRACOVATEL DÍLČÍ ČÁSTI:		Ing. Zdeněk Tesař Na Pláni 2862/11, 160 00 Praha 6 - Dejvice		IČO: 050 89 425	
				DIČ: CZ 050 89 425	
ZPRACOVATEL DÍLČÍ ČÁSTI:		Ing. Zdeněk Tesař Na Pláni 2862/11, 150 00 Praha 5 - Smíchov		tel: 732 819 547	
				E-MAIL: tesar.projekce@gmail.com	
OBJEDNATEL: 		Obec Tuklaty Na Valech 19, 250 82 Tuklaty		SMLOUVA: S210411-1-2	
				ZE DNE: 14. 04. 2021	
NÁZEV AKCE: Rekonstrukce ulice K Bytovkám a Liliová, Tuklaty				HIP: Ing. Karel Kříž, Ph.D.	
				ID AKCE: 220412	
				DATUM: 05/2022	
				REVIZE: 000-22-05-05	
				STUPEŇ: DPS	
				KÓD K. Ú.: 771422	
MÍSTO STAVBY: Obec Tuklaty		KATASTR: Tuklaty			
ZODPOVĚDNÍ PROJEKTANTI:		Ing. Zdeněk Tesař Ing. Karel Kříž, Ph.D.		VYPRACOVALI: Ing. Zdeněk Tesař Ing. Iveta Pelánová	
ČÁST:		C - Situační výkresy		MĚŘÍTKO: 1:2000	
NÁZEV DOKUMENTU:		PŘEHLEDNÁ SITUACE SE ZÓNOU 30		POČET A4: 4x A4	
				OZNAČENÍ DOKUMENTU:	
				C.4	
				-	
				-	

Veškeré části tohoto dokumentu (není-li na nich uvedeno jinak) jsou duševním vlastnictvím společnosti TIMAO s.r.o., a objednatelem smí být využívány jen pro účely dané smlouvou či objednávkou. Jiné využití, kopírování a poskytování dalším osobám je možné pouze s výslovným souhlasem společnosti TIMAO s.r.o.