


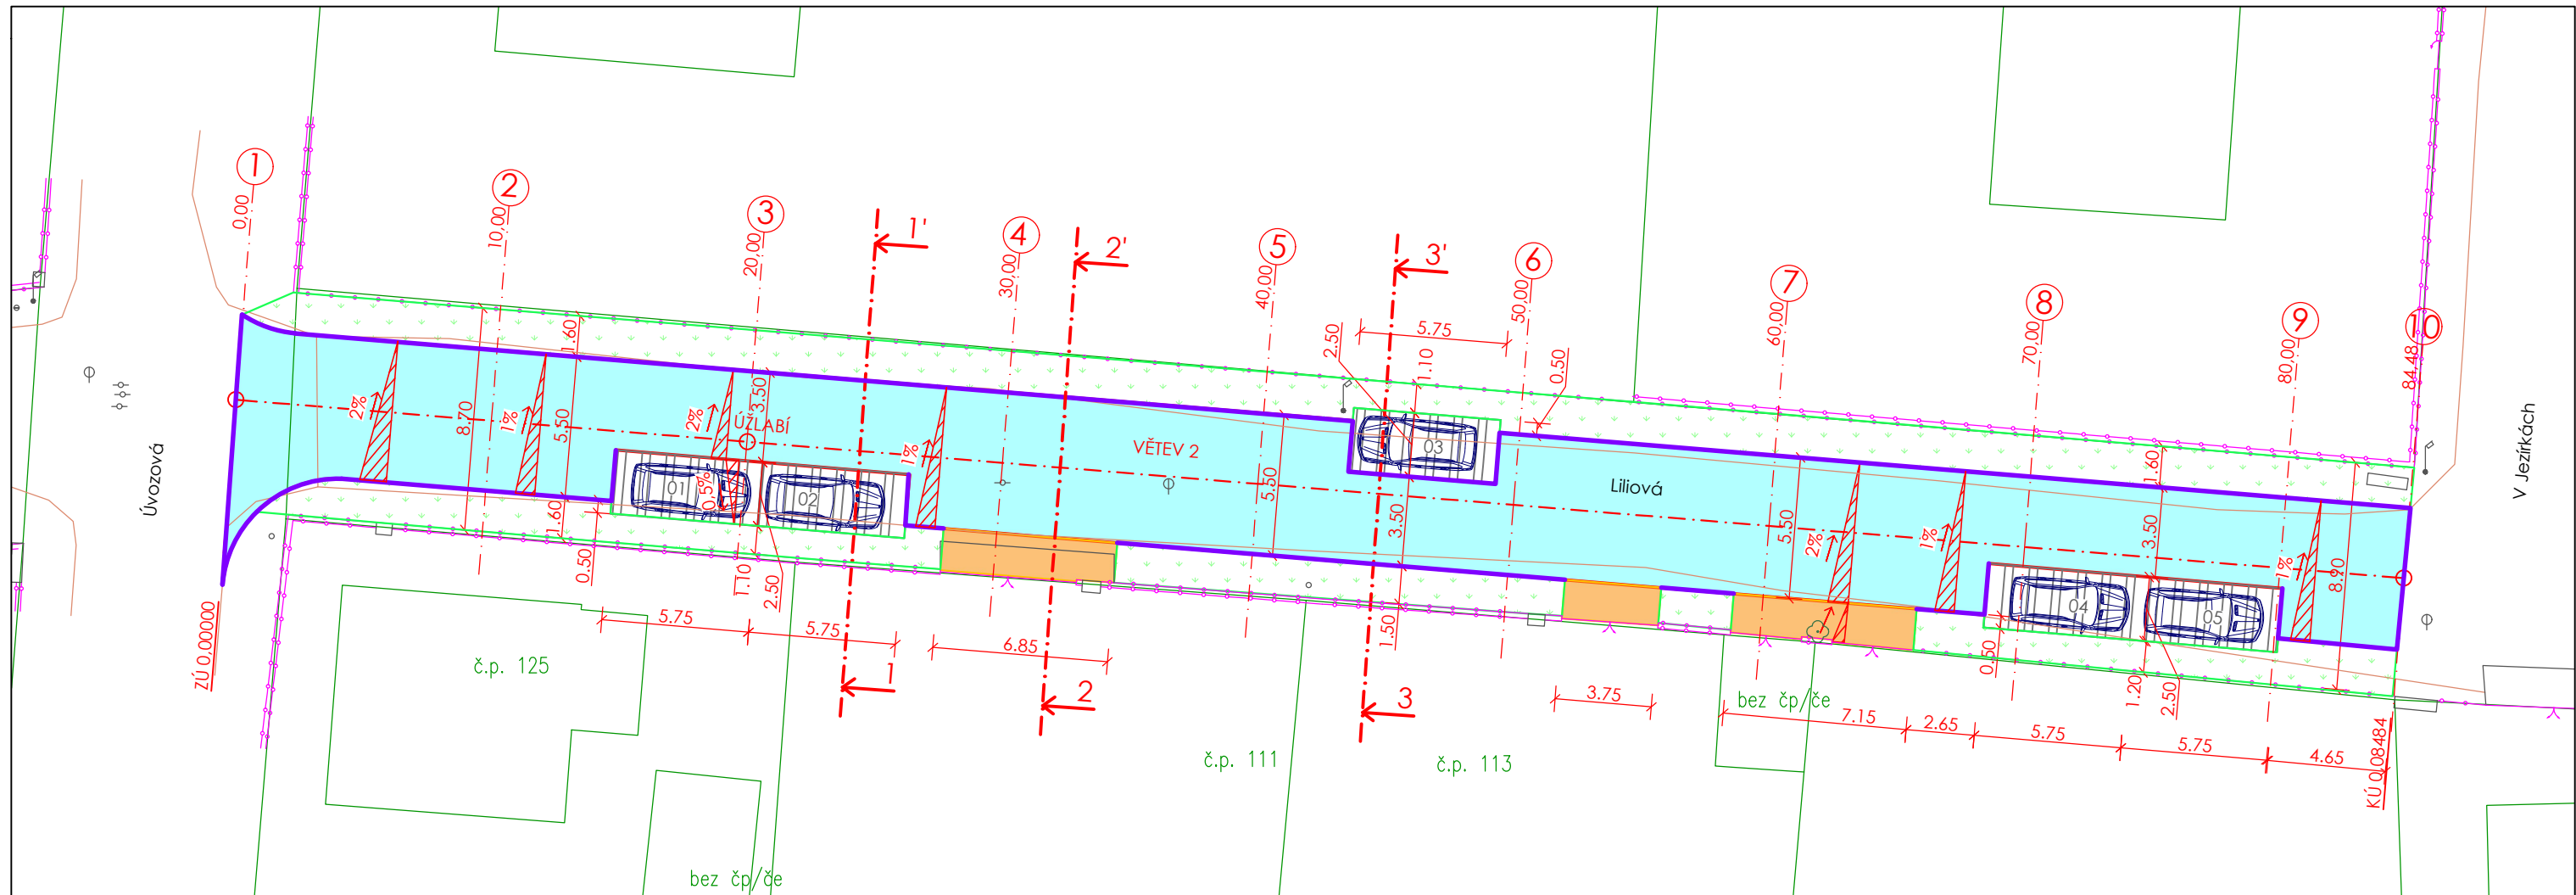

LEGENDA REKONSTRUKCE KOMUNIKACÍ:

- KOMUNIKACE (BET. DLAŽBA)
- PARKOVACÍ STÁNÍ (VEGETAČNÍ DLAŽBA)
- VJEZD (BET. DLAŽBA)
- ZELEŇ
- ZAPUŠTĚNÁ OBRUBA 250/100/1000 mm
- OSTATNÍ OBRUBY VIZ VZOROVÉ PŘÍČNÉ ŘEZY

TERÉNNÍ ZAMĚŘENÍ:

- HRANICE KOMUNIKACE
- HRANY ZE ZAMĚŘENÍ
- OPLOCENÍ
- KANALIZAČNÍ ŠACHTA
- ULIČNÍ VPUST
- SLOUP
- LAMPA VO
- POKLOP VODOVODU
- HYDRANT
- DOPRAVNÍ ZNAČENÍ
- STROM

ZŮSTANE ZACHOVÁN STÁVAJÍCÍ DOPRAVNÍ REŽIM ZÓNA 30.
V ŘEŠENÝCH KŘÍŽOVATKÁCH NEBUDE OZNAČENA HLAVNÍ A VEDLEJŠÍ SILNICE (REŽIM DLE § 22 ODST. 2 ZÁKONA Č. 361/2000 Sb.).
SOUŘADNICOVÝ SYSTÉM: S-JTSK, VÝŠKOVÝ SYSTÉM: Bpv

POČKADNICOVÝ SYSTÉM: 5. STUPŇ, VÝKROVÝ SYSTÉM: 6P7			
GENERÁLNÍ ZPRACOVATEL:	 TIMAO s.r.o. TECHNICKÁ INFRASTRUKTURA MĚST A OBČÍ Pod Beránkou 2465/7, 160 00 Praha 6 - Dejvice	tel: 734 844 007	E-MAIL: info@timao.cz
		www.timao.cz	IDDS: epzvwqw
			IČO: 050 89 425
			DIČ: CZ 050 89 425

ZPRACOVATEL	Ing. Zdeněk Tesař	tel: 732 819 547	E-MAIL: tesar.projekce@gmail.com
DÍLČÍ ČÁSTI:	Na Pláni 2862/11, 150 00 Praha 5 - Smíchov		IČO: 645 28 189

OBJEDNATEL:	Obec Tuklaty Na Valech 19, 250 82 Tuklaty	SMLOUVA: S210411-1-2
		ZE DNE: 14. 04. 2021

NÁZEV AKCE:	Rekonstrukce ulice K Bytovkám a Liliová, Tuklaty			HIP: Ing. Karel Kříž, Ph.D.
				ID AKCE: 220412
				DATUM: 05/2022
				REVIZE: 000-22-05-05
				STUPEŇ: DPS
MÍSTO STAVBY:	Obec Tuklaty	KATASTR:	Tuklaty	KÓD K. Ú.: 771422

ZODPOVĚDNÍ PROJEKTANTI:	Ing. Zdeněk Tesař Ing. Karel Kříž, Ph.D.	VYPRACOVALI:	Ing. Zdeněk Tesař Ing. Iveta Pelánová	MĚŘÍTKO: 1:250
				POČET A4: 2x A4

ČÁST:	102 - Objekty pozemních komunikací			OZNAČENÍ DOKUMENTU:
NÁZEV DOKUMENTU:	SITUACE MÍSTNÍCH OBSLUŽNÝCH KOMUNIKACÍ			102 D.2.1

Všechny části tohoto dokumentu (není-li na nich uvedeno jinak) jsou duševním vlastnictvím společnosti TIMAO s.r.o. a objednatelem smí být využívány jen pro účely dané smlouvou či objednávkou. Jiné využití, kopírování a poskytování dalším osobám je možné pouze s výslovným souhlasem společnosti TIMAO s.r.o.