




ŘEZ A - A

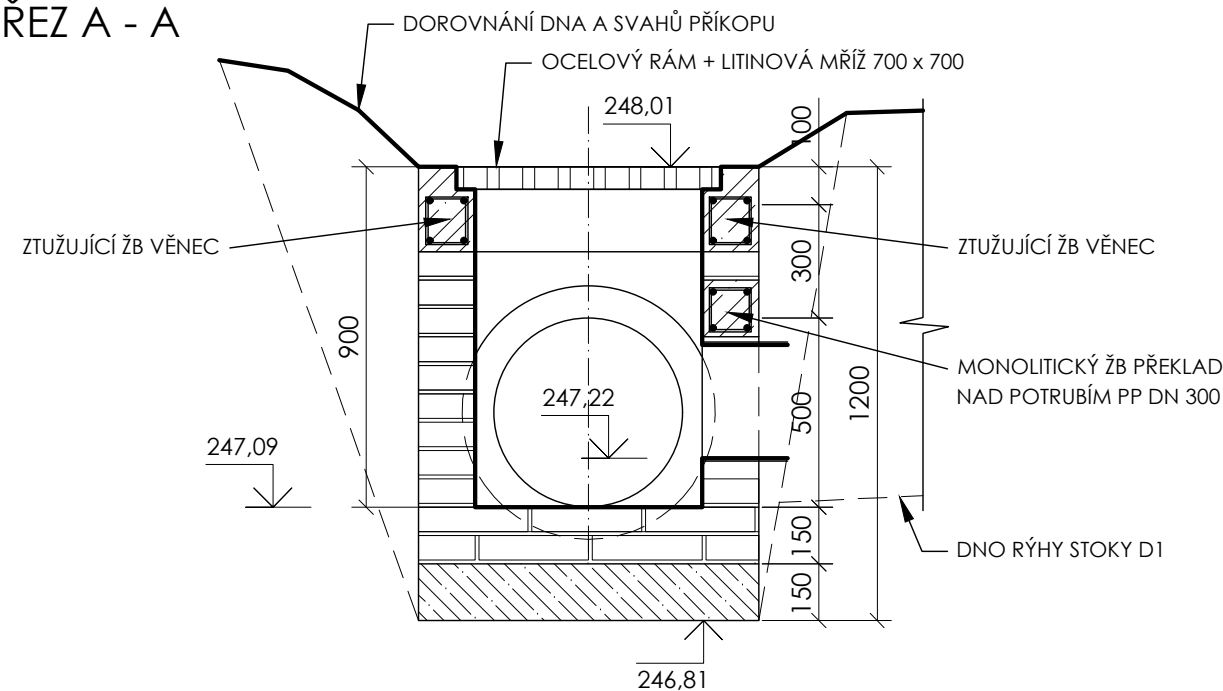

ŘEZ B - B

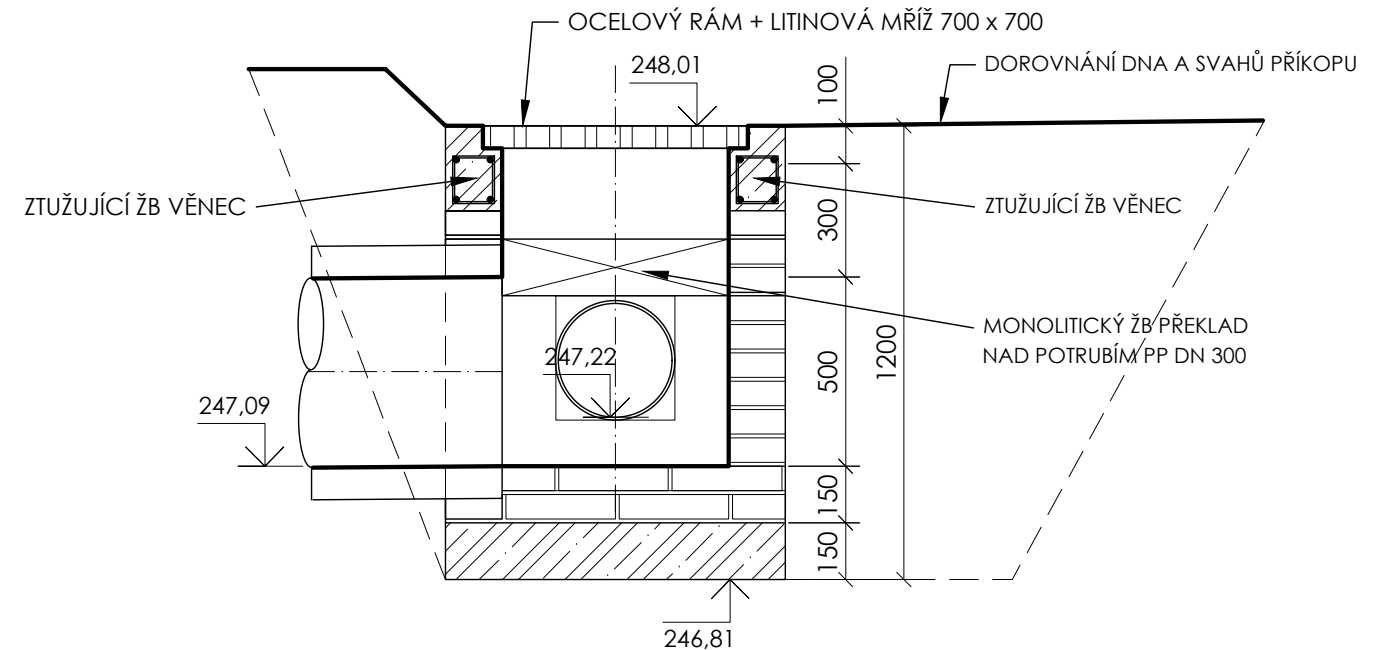

PŮDORYS

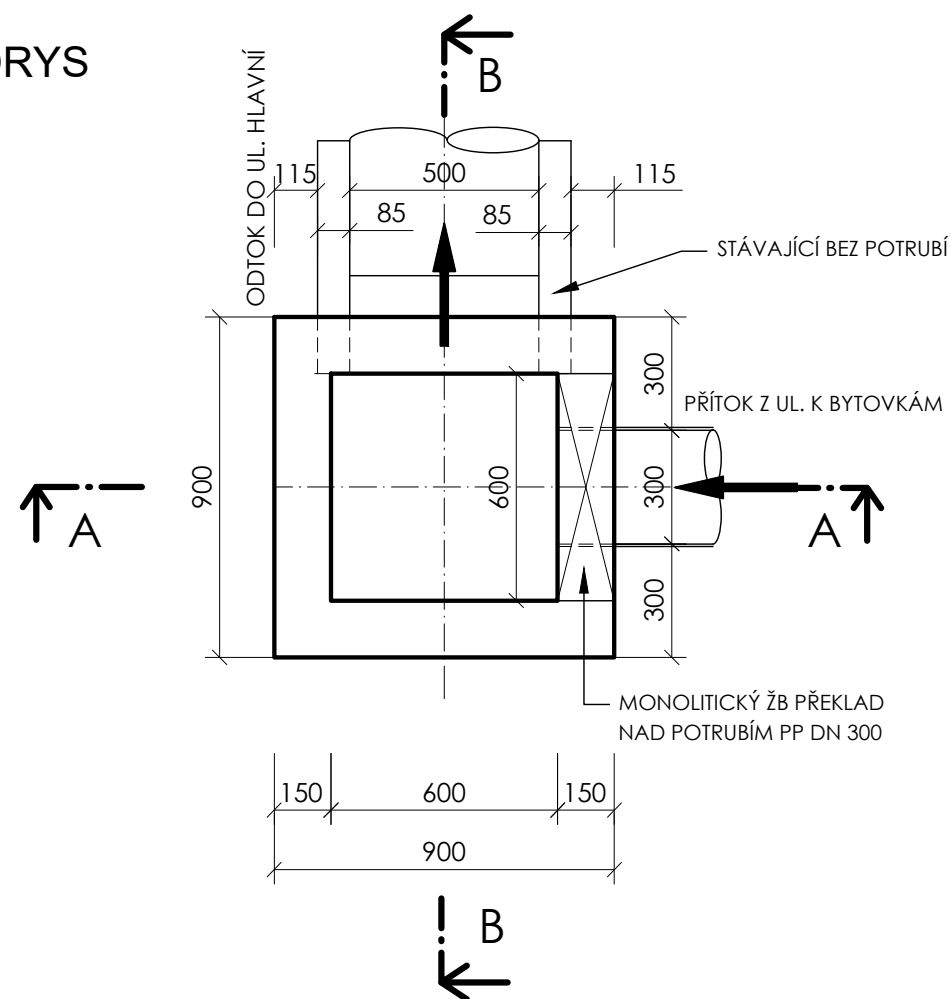

	PROSTÝ BETON C 12/15
	ŽELEZOVÝ BETON C 25/30
	KANALIZAČNÍ CIHLY

ŽB VĚNEC A PŘEKŁAD NAD POTRUBÍ PP DN 315 VYZTUŽEN 4 x Ø 10 mm, TŘMÍNKY Ø 5,5 mm MAX 400 mm OD SEBE. PRUTY VYTAŽENY V ROZÍCH K VNĚJŠÍM KOLMÝM PRUTŮM. KRYTÍ VYZTUŽE MIN. 25 mm. MINIMÁLNÍ PŘESAH MONOLITICKÉHO PŘEKŁADU 150 mm MIMO VNĚJŠÍ OBRYS POTRUBÍ.

GENERÁLNÍ ZPRACOVATEL:		TIMAO s.r.o. TECHNICKÁ INFRASTRUKTURA MĚST A OBCÍ Pod Beránkou 2465/7, 160 00 Praha 6 - Dejvice	tel: 734 844 007 www.timao.cz	E-MAIL: info@timao.cz
			IDDS: epzvwqw	IČO: 050 89 425
			DIČ: CZ 050 89 425	

OBJEDNATEL:		Obec Tuklaty Na Valech 19, 250 82 Tuklaty	SMLOUVA: S210414-1-2
			ZE DNE: 14. 04. 2021

NÁZEV AKCE:	Rekonstrukce ulice K Bytovkám a Liliová, Tuklaty			HIP: Ing. Karel Kříž, Ph.D.
				ID AKCE: 220412
				DATUM: 05/2022
				REVIZE: 000-22-05-05
				STUPEŇ: DPS
MÍSTO STAVBY:	Obec Tuklaty	KATASTR:	Tuklaty	KÓD K. Ú.: 771422

ZODPOVĚDNÝ PROJEKTANT:	Ing. Karel Kříž, Ph.D.	VYPRACOVALI:	Ing. Iveta Pelánová	MĚŘÍTKO: 1:20
ČÁST:	301 - Vodohospodářské objekty			POČET A4: 2x A4
NÁZEV DOKUMENTU:	VÝKRES ŠACHTY Š1 - HORSKÁ VPUSŤ			OZNAČENÍ DOKUMENTU:
				301 D.1.4

Veškeré části tohoto dokumentu (není-li na nich uvedeno jinak) jsou duševním vlastnictvím společnosti TIMAO s.r.o. a objednatelem smí být využívány jen pro účely dané smlouvou či objednávkou. Jiné využití, kopírování a poskytování dalším osobám je možné pouze s výslovným souhlasem společnosti TIMAO s.r.o.