

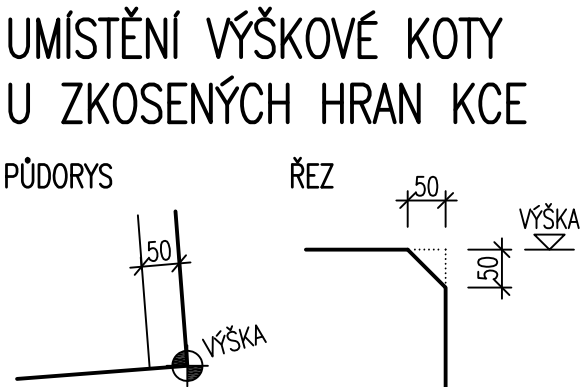



MOSTEK PŘEHOŘOV
PŮDORYS
M 1:50

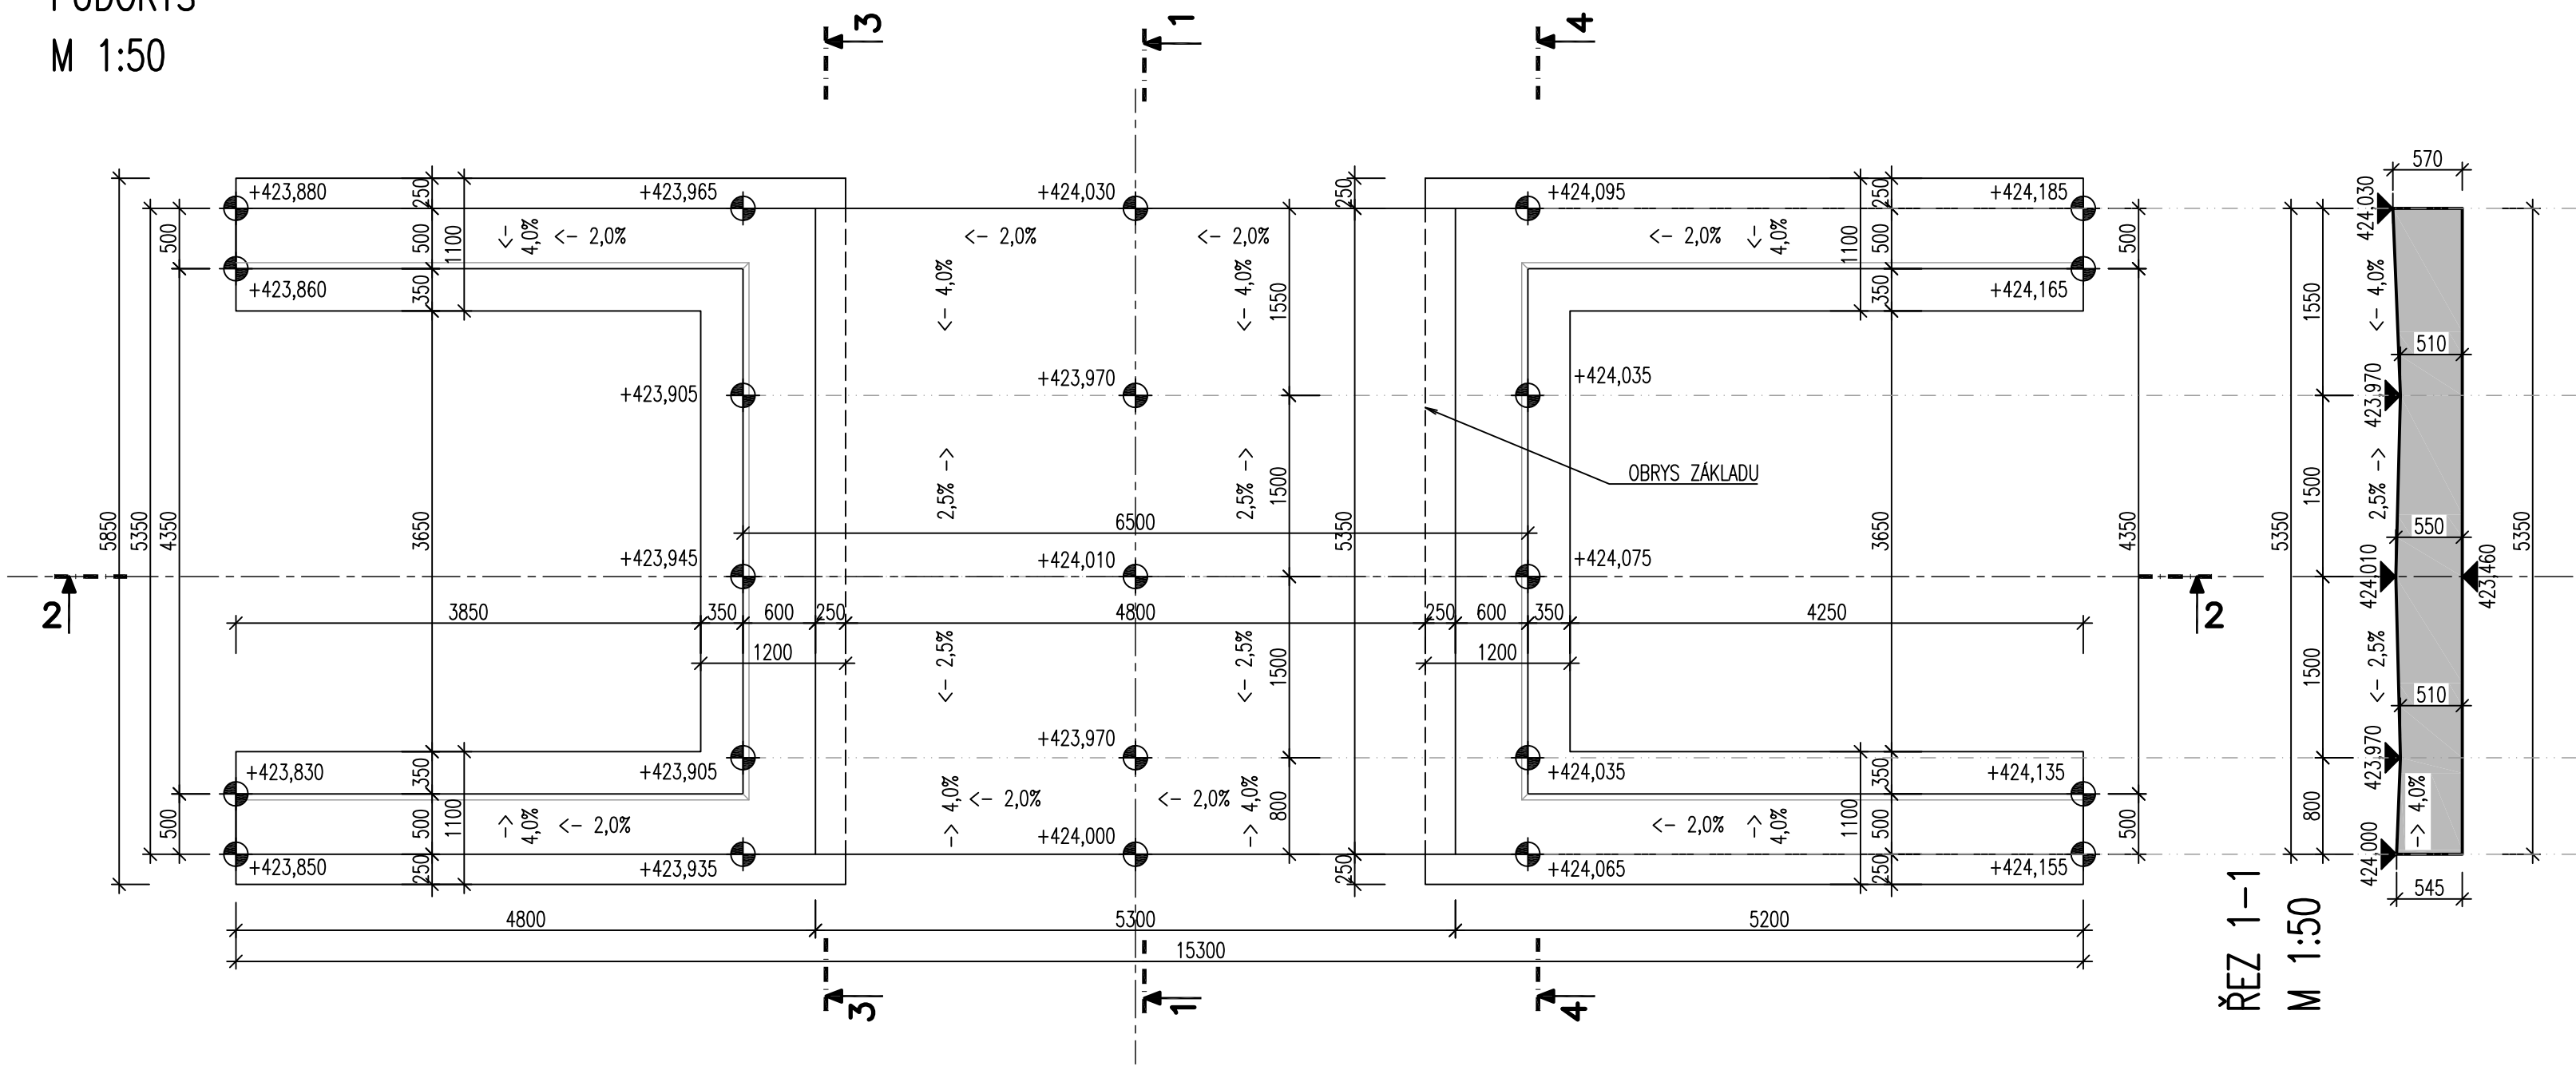


ŘEZ 2-2
M 1:50

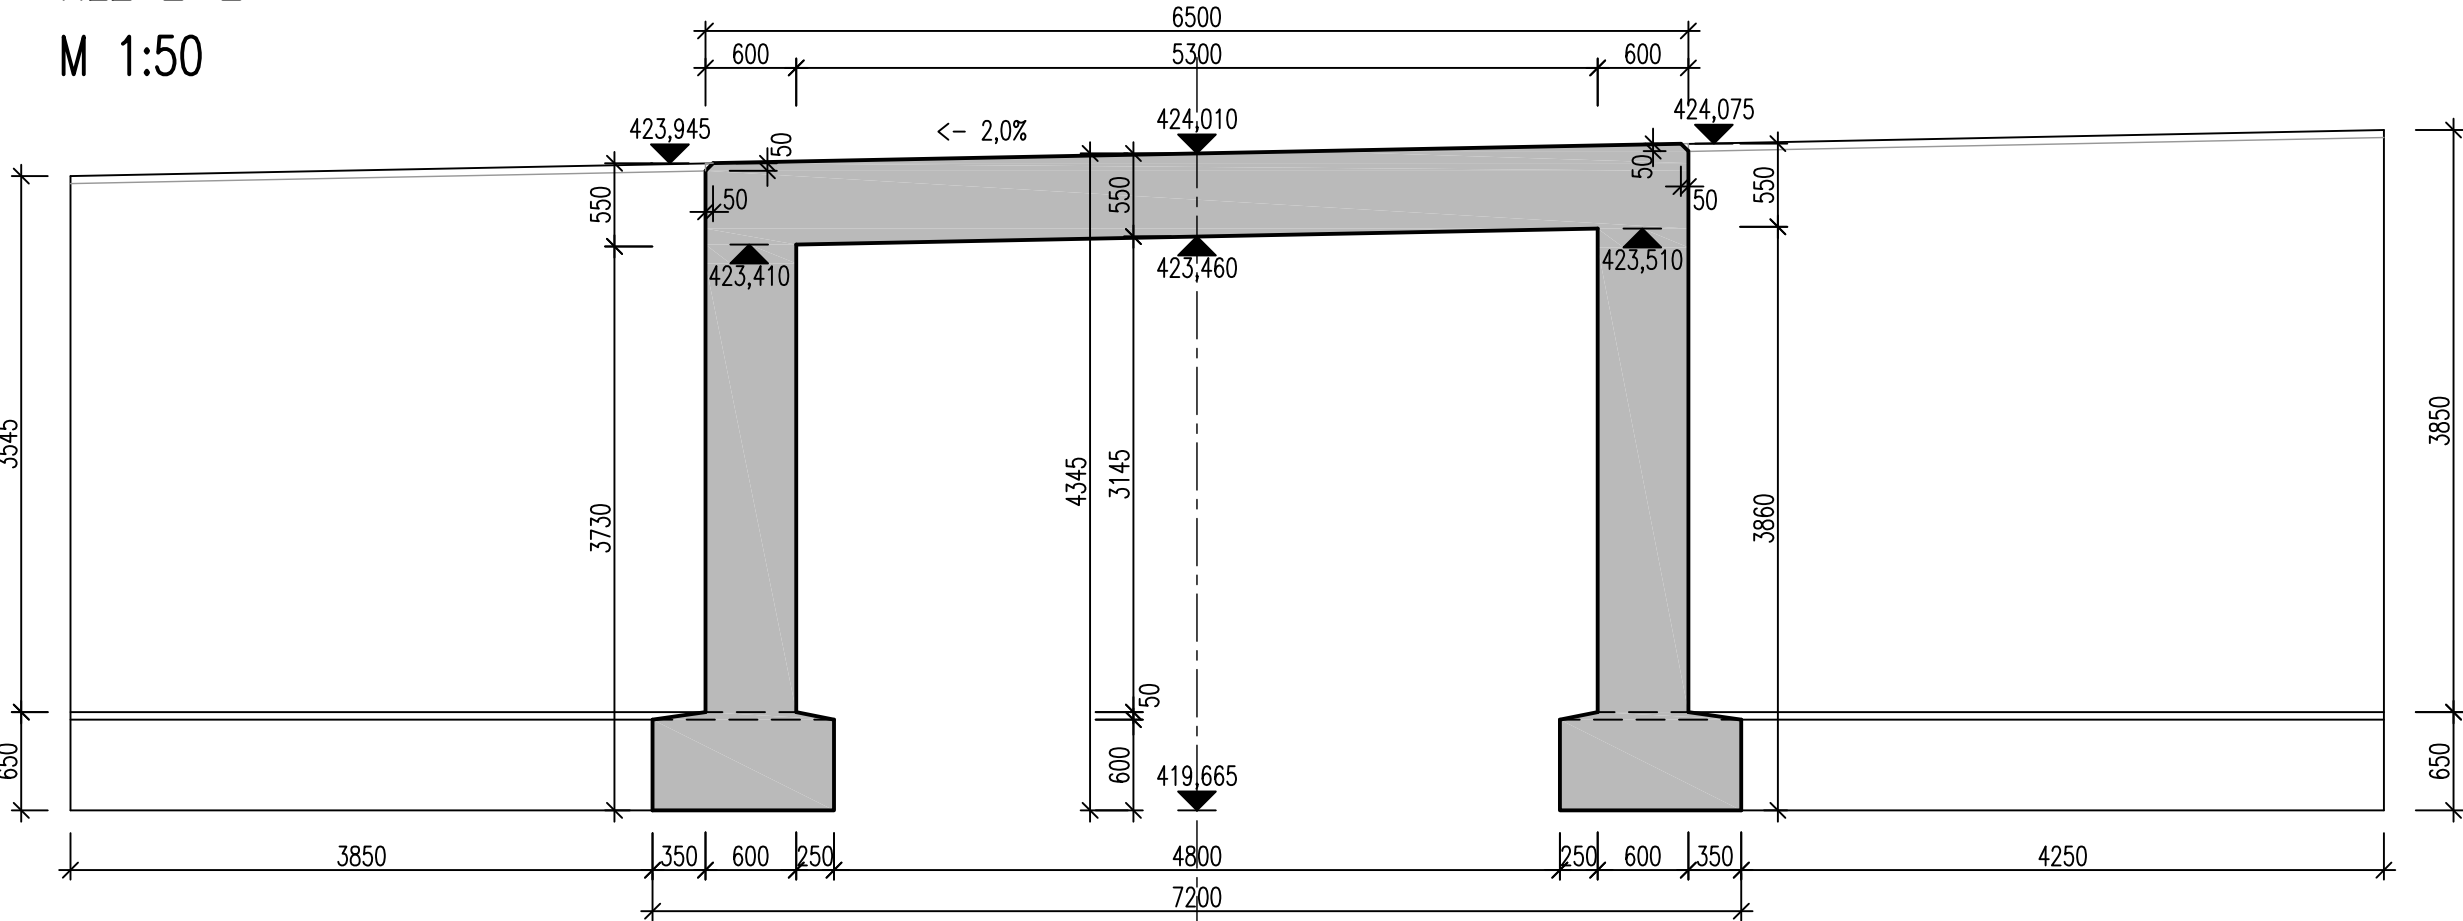

ŘEZ 3-3
M 1:50

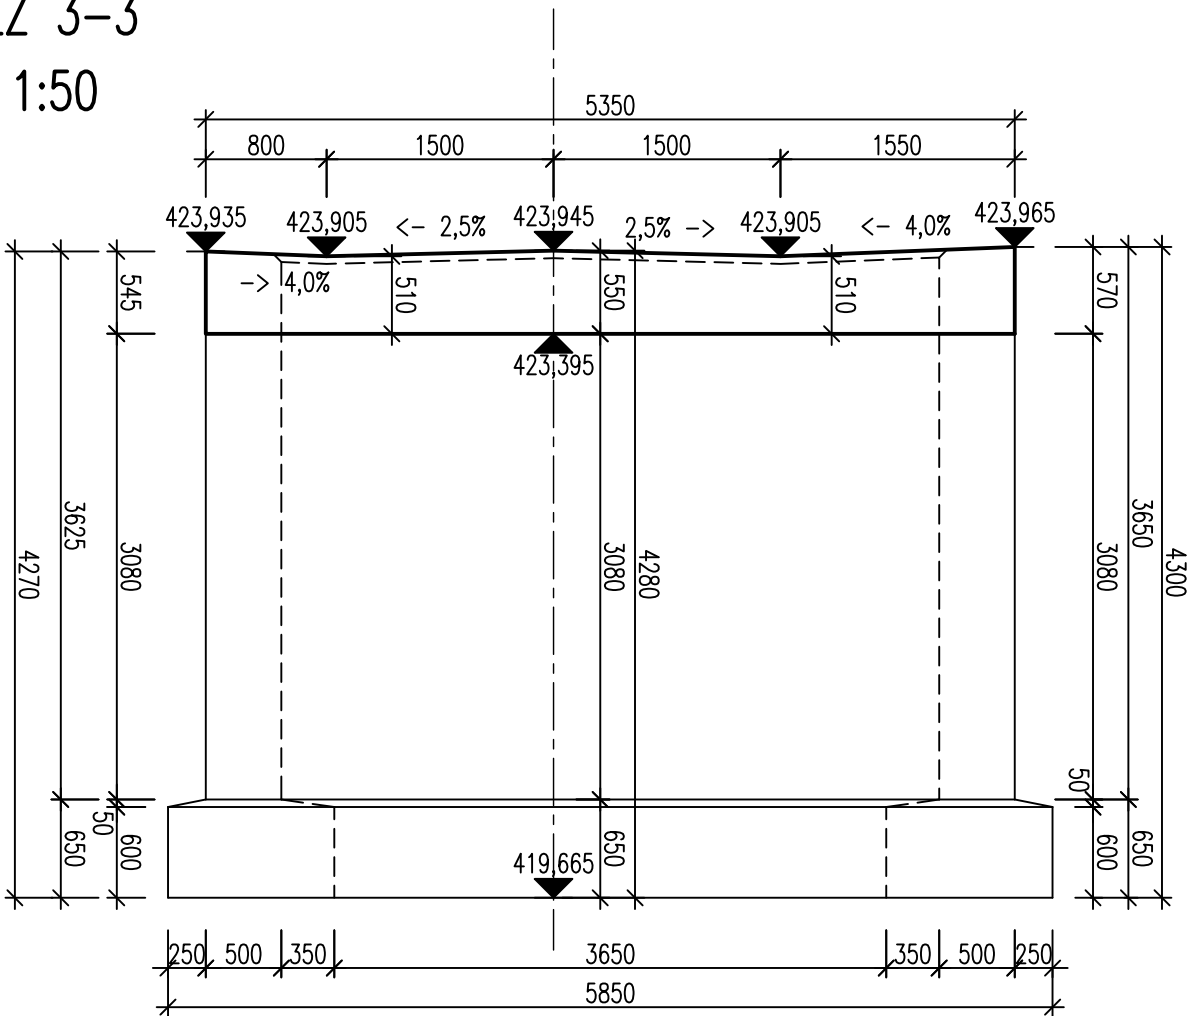

ŘEZ 4-4
M 1:50

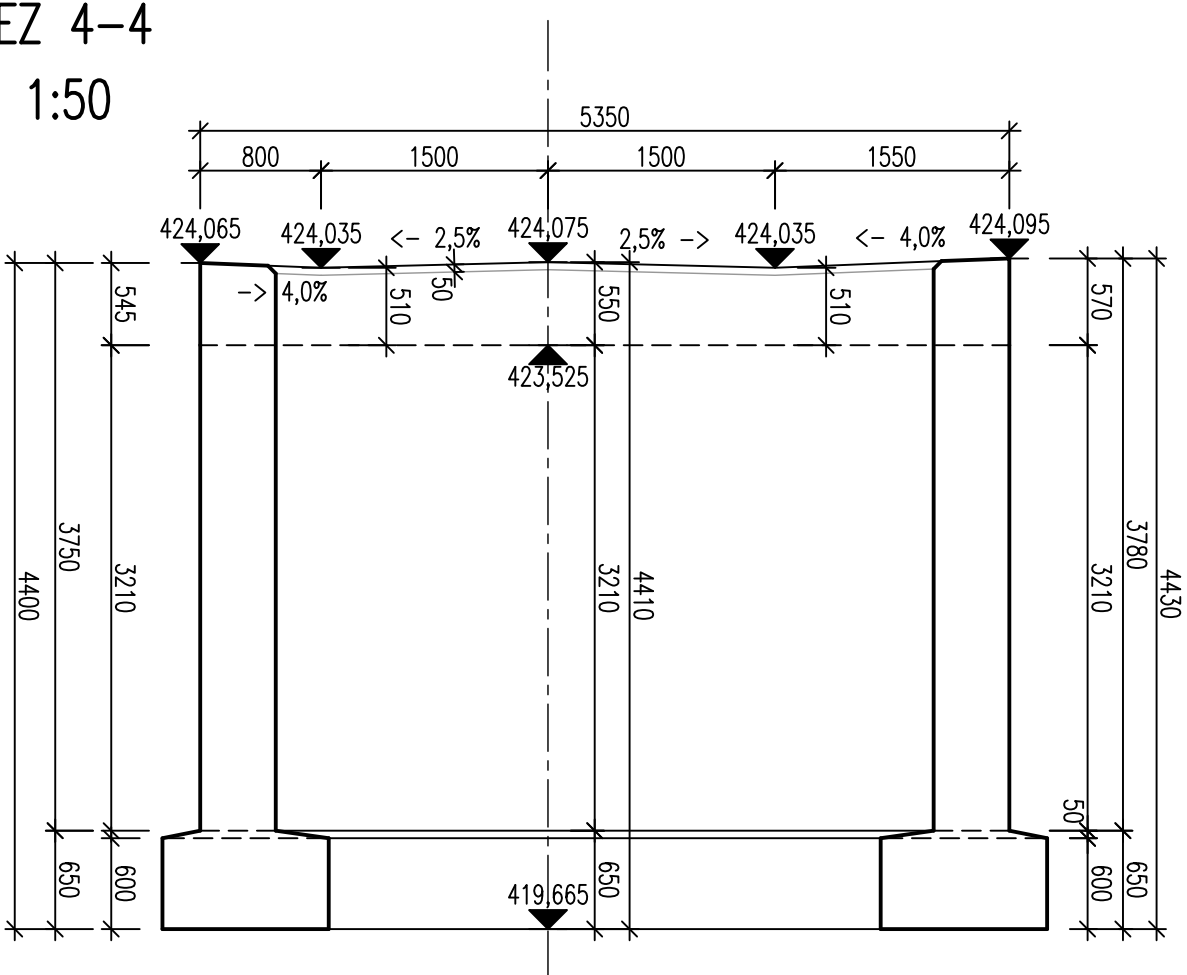

BETON DLE ČSN EN 206-1
C 30/37 XF3, XC4
KRYTÍ VÝTUŽE 50mm
BETONÁŘSKÁ OCEL B500A

Souřadnicový systém S-JTSK
Výškový systém Bpv

Zodpovědný projektant		Vypracoval		Vedoucí projektant		 STATICA Plzeň s.r.o. statika konstrukce V Obřil 1180/12 326 00, Plzeň tel.: 601 579 350 mob.: 777 220 129 e-mail: statica@statica.cz
Ing. David Chmelík		Ing. Tomáš Roch		Ing. David Chmelík		
Obec: Přehořov			Kraj: Plzeňský			
Objednatel: obec Žihle, Žihle 53, 331 65 Žihle						
Akce: MOST PŘEHOŘOV SO 201 MODERNIZACE MOSTU						Výtisk číslo
Část: C – STAVEBNÍ ČÁST						
Obsah: VÝKRES TVARU NOSNÉ KONSTRUKCE						
Formát 6 x A4						
Datum 06/2014						
Stupeň PDPS						
Č. zak. 2013/014						
Měřítko 1:50						
Č. přílohy 08.						