




PŮDORYS ZÁKLADŮ
M 1:50

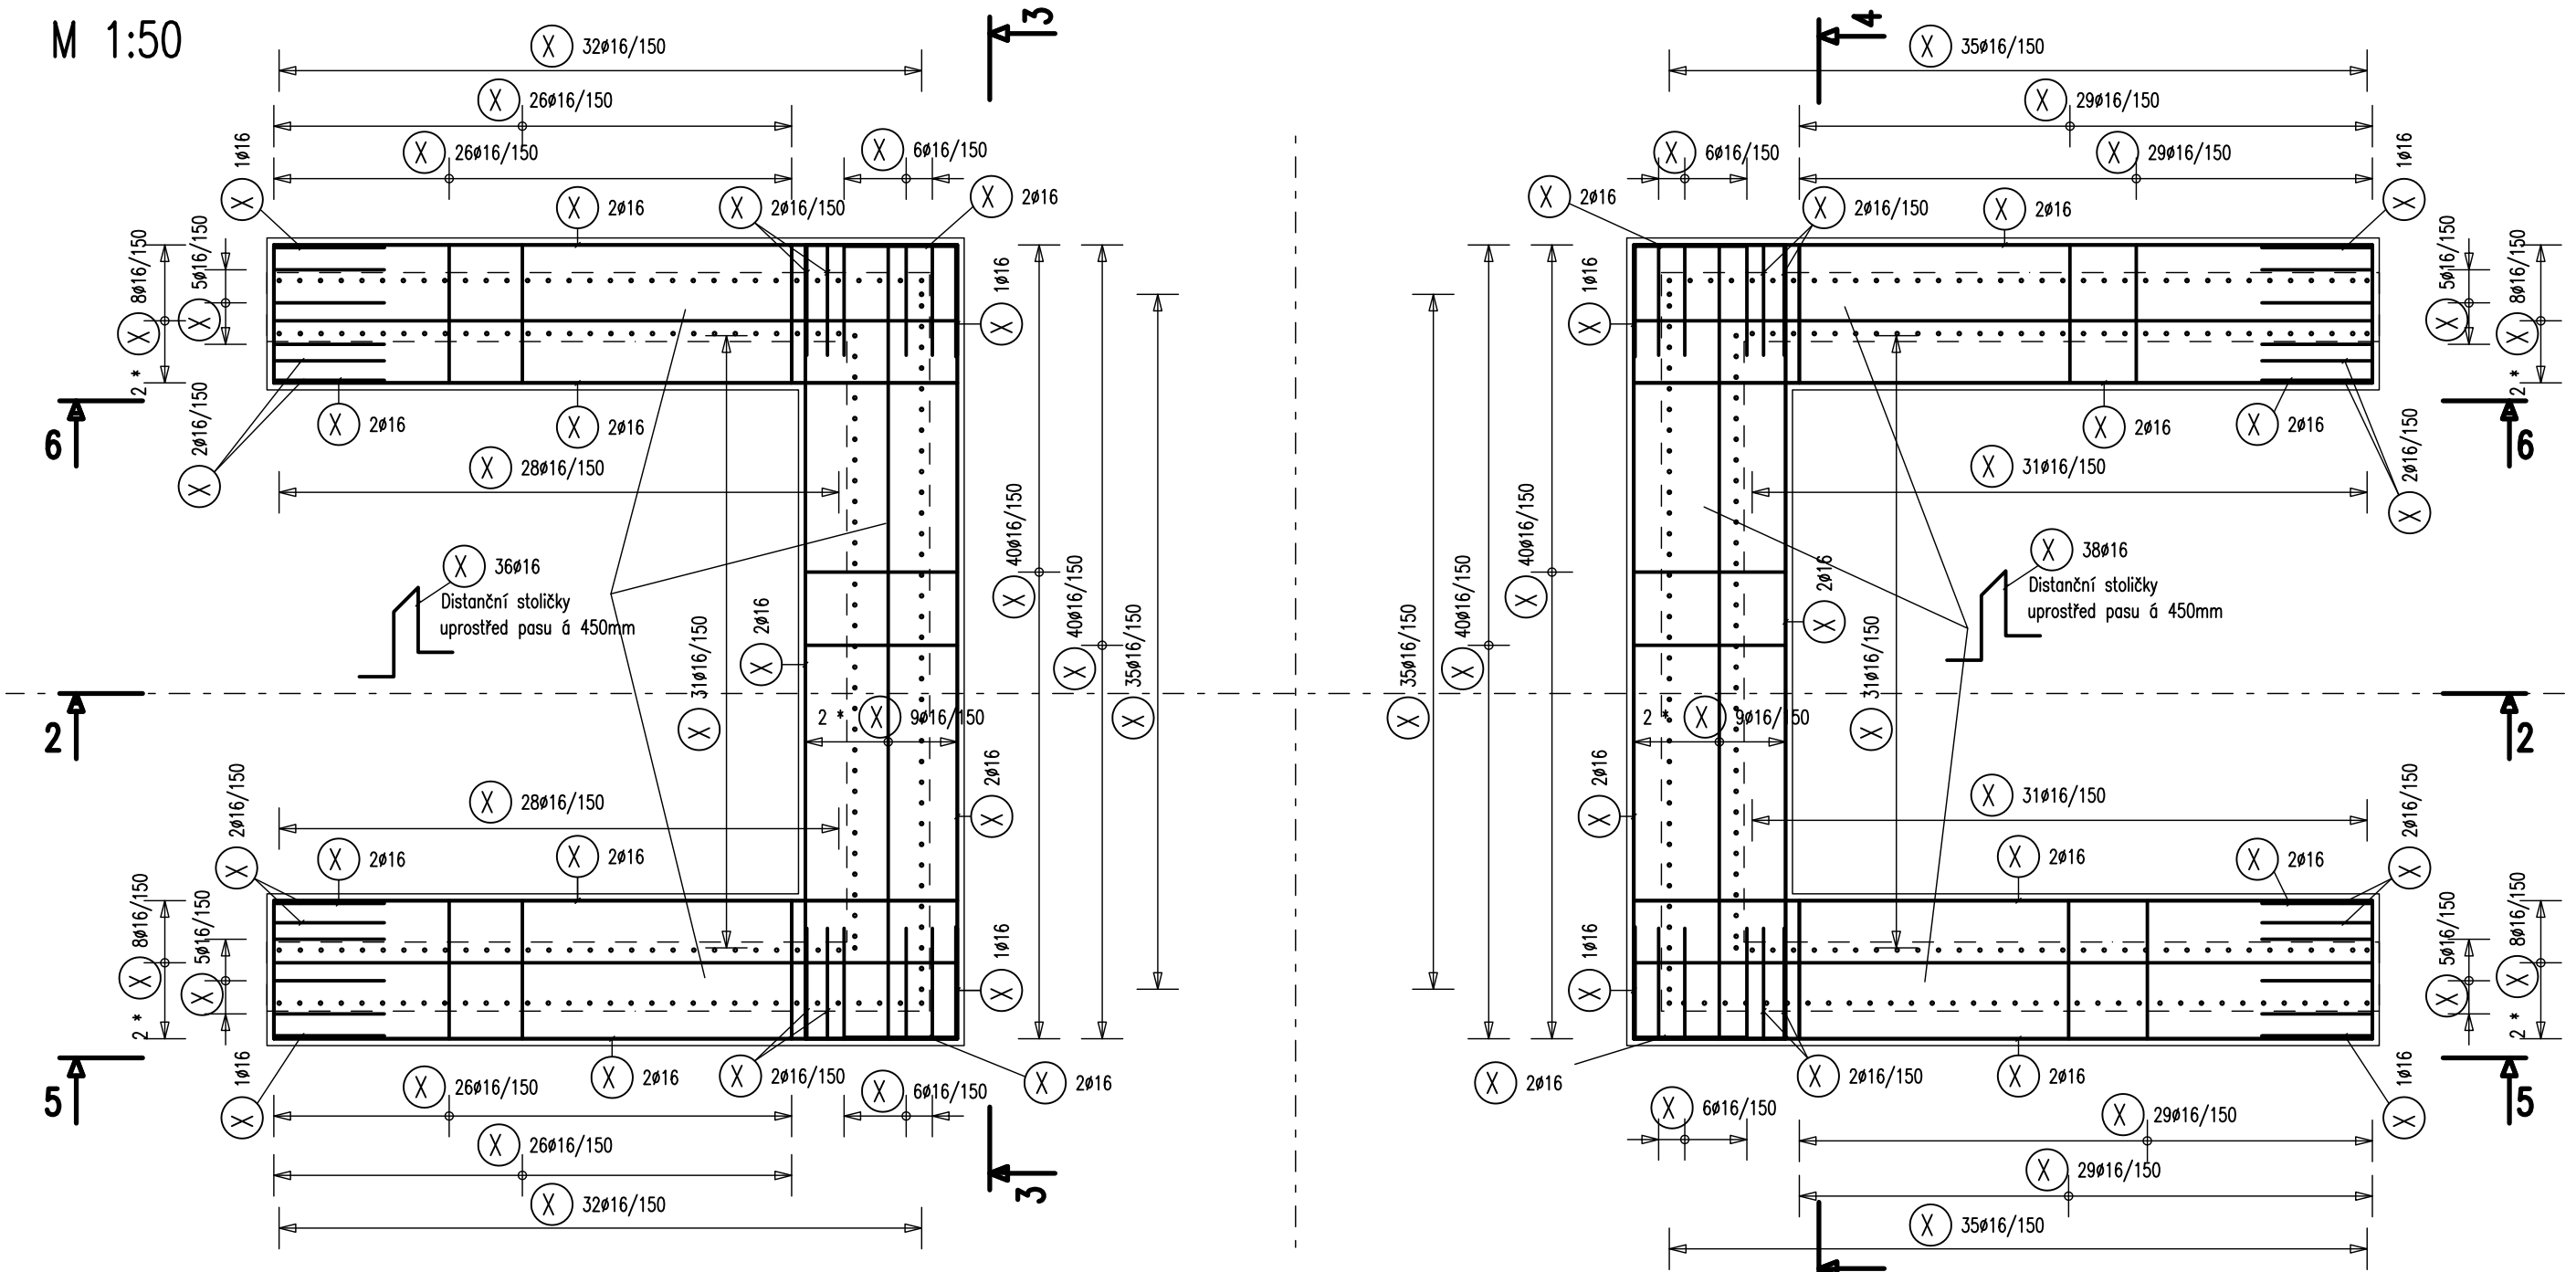


PŮDORYS OPĚR
M 1:50

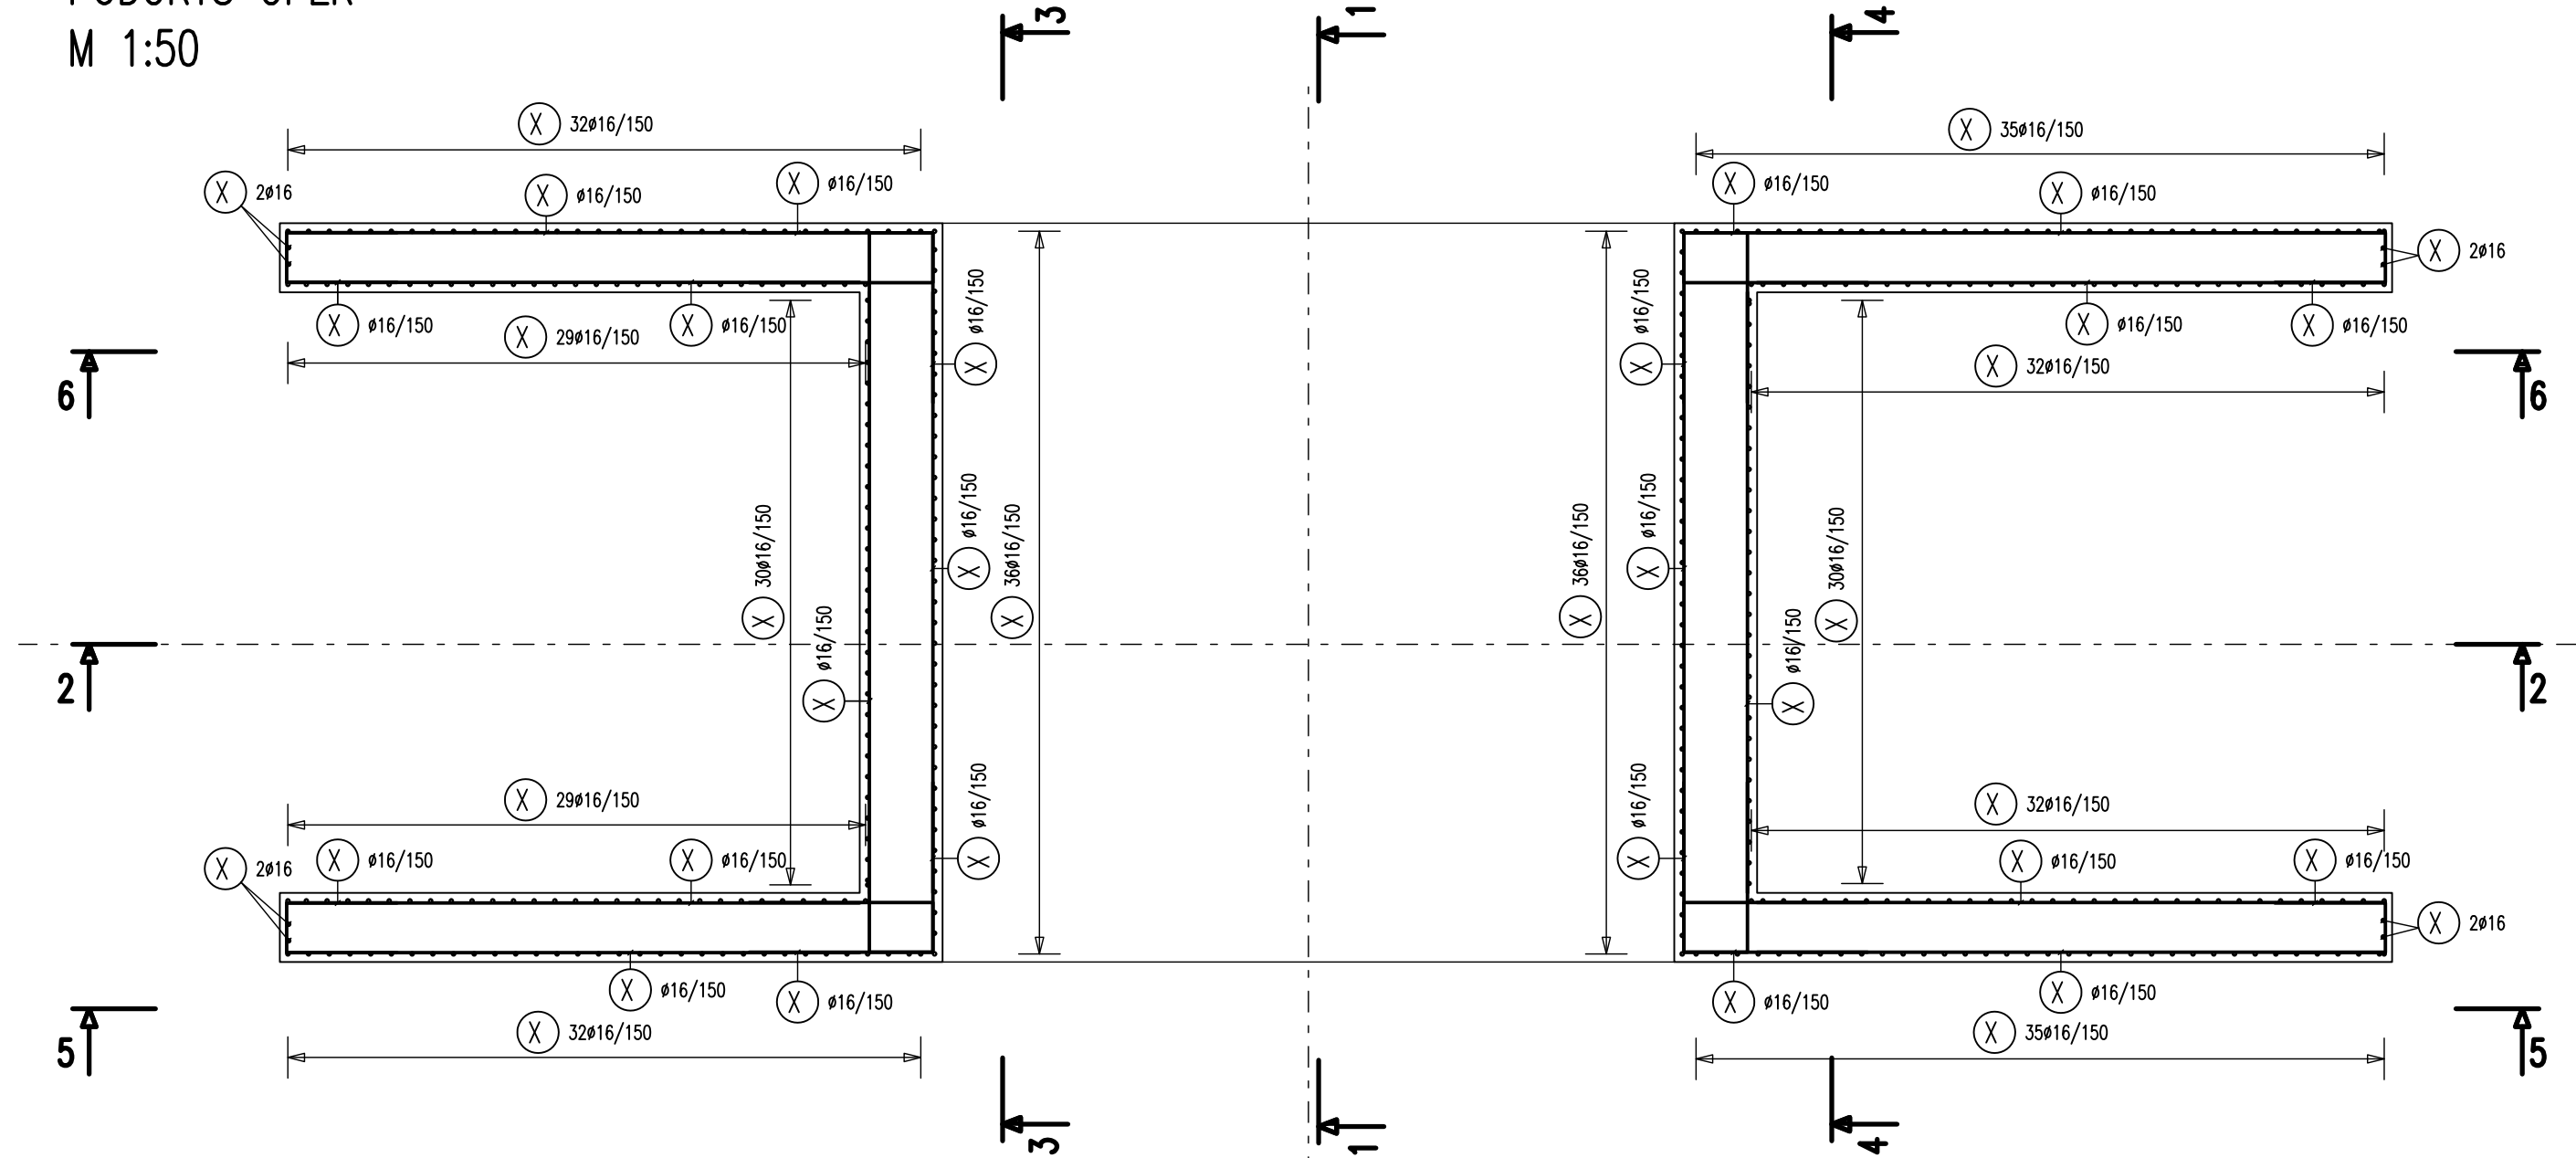


VZOROVÝ ŘEZ MOSTOVKOU 1-1
M 1:50

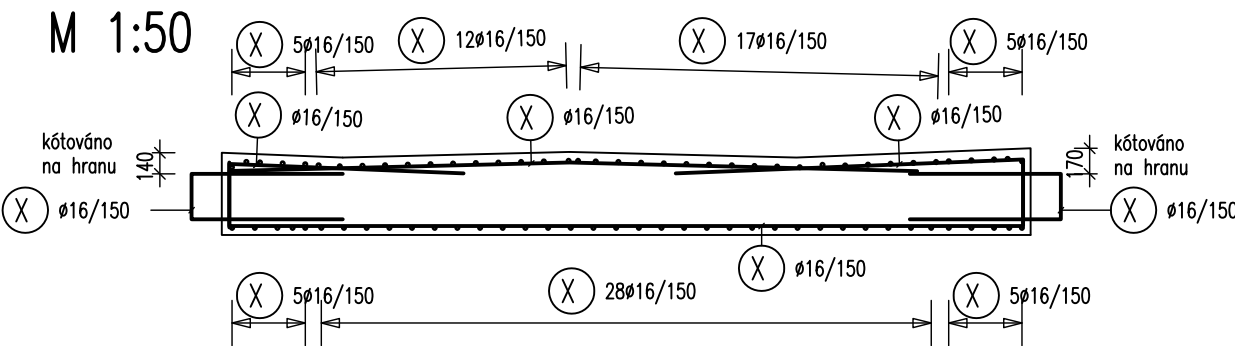


ŘEZ 2-2
M 1:50

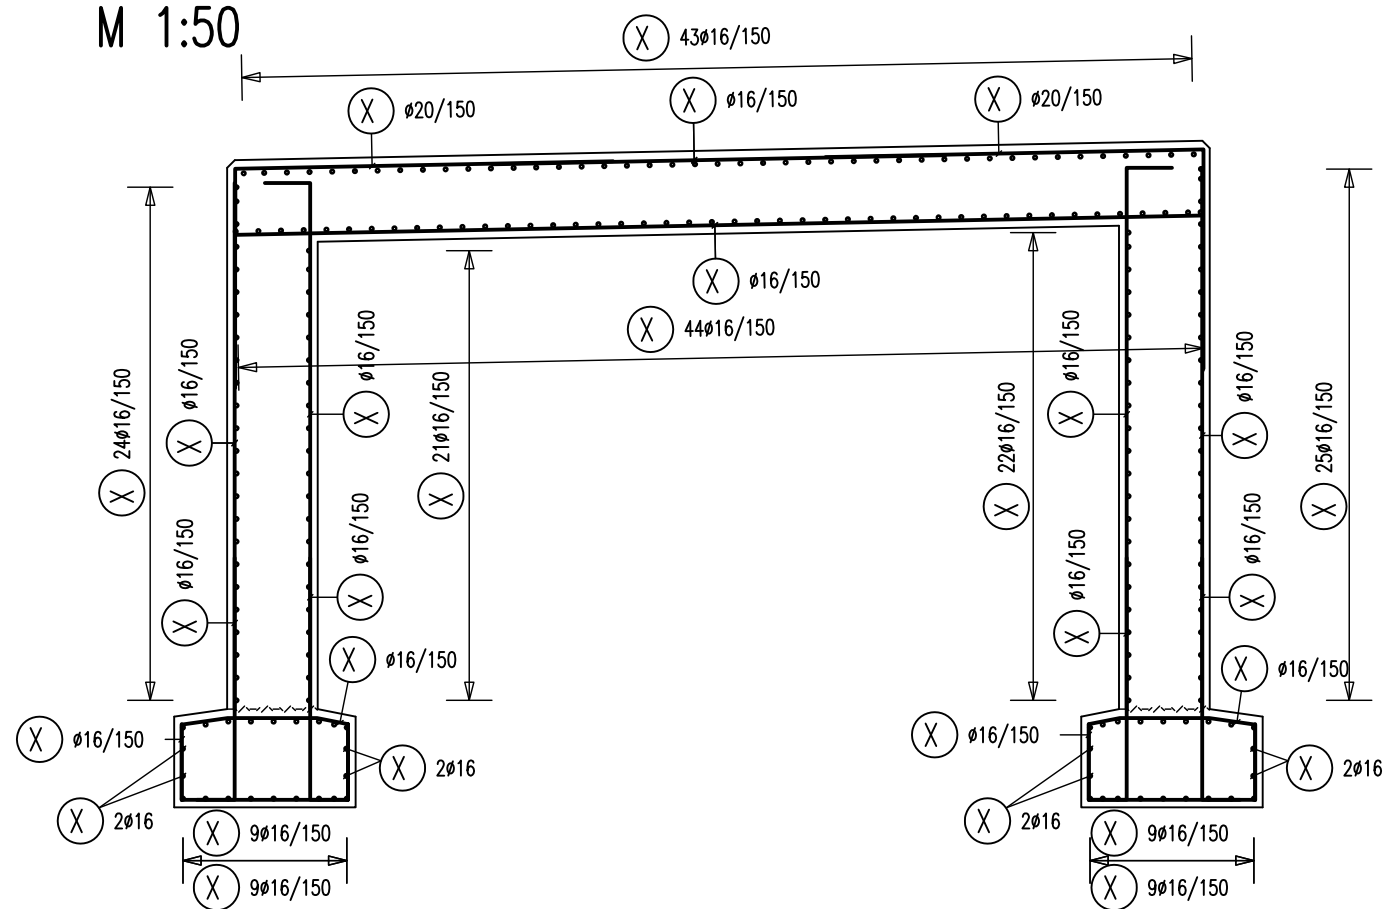


PŮDORYS MOSTOVKY
DOLNÍ VÝZTUŽ M 1:50

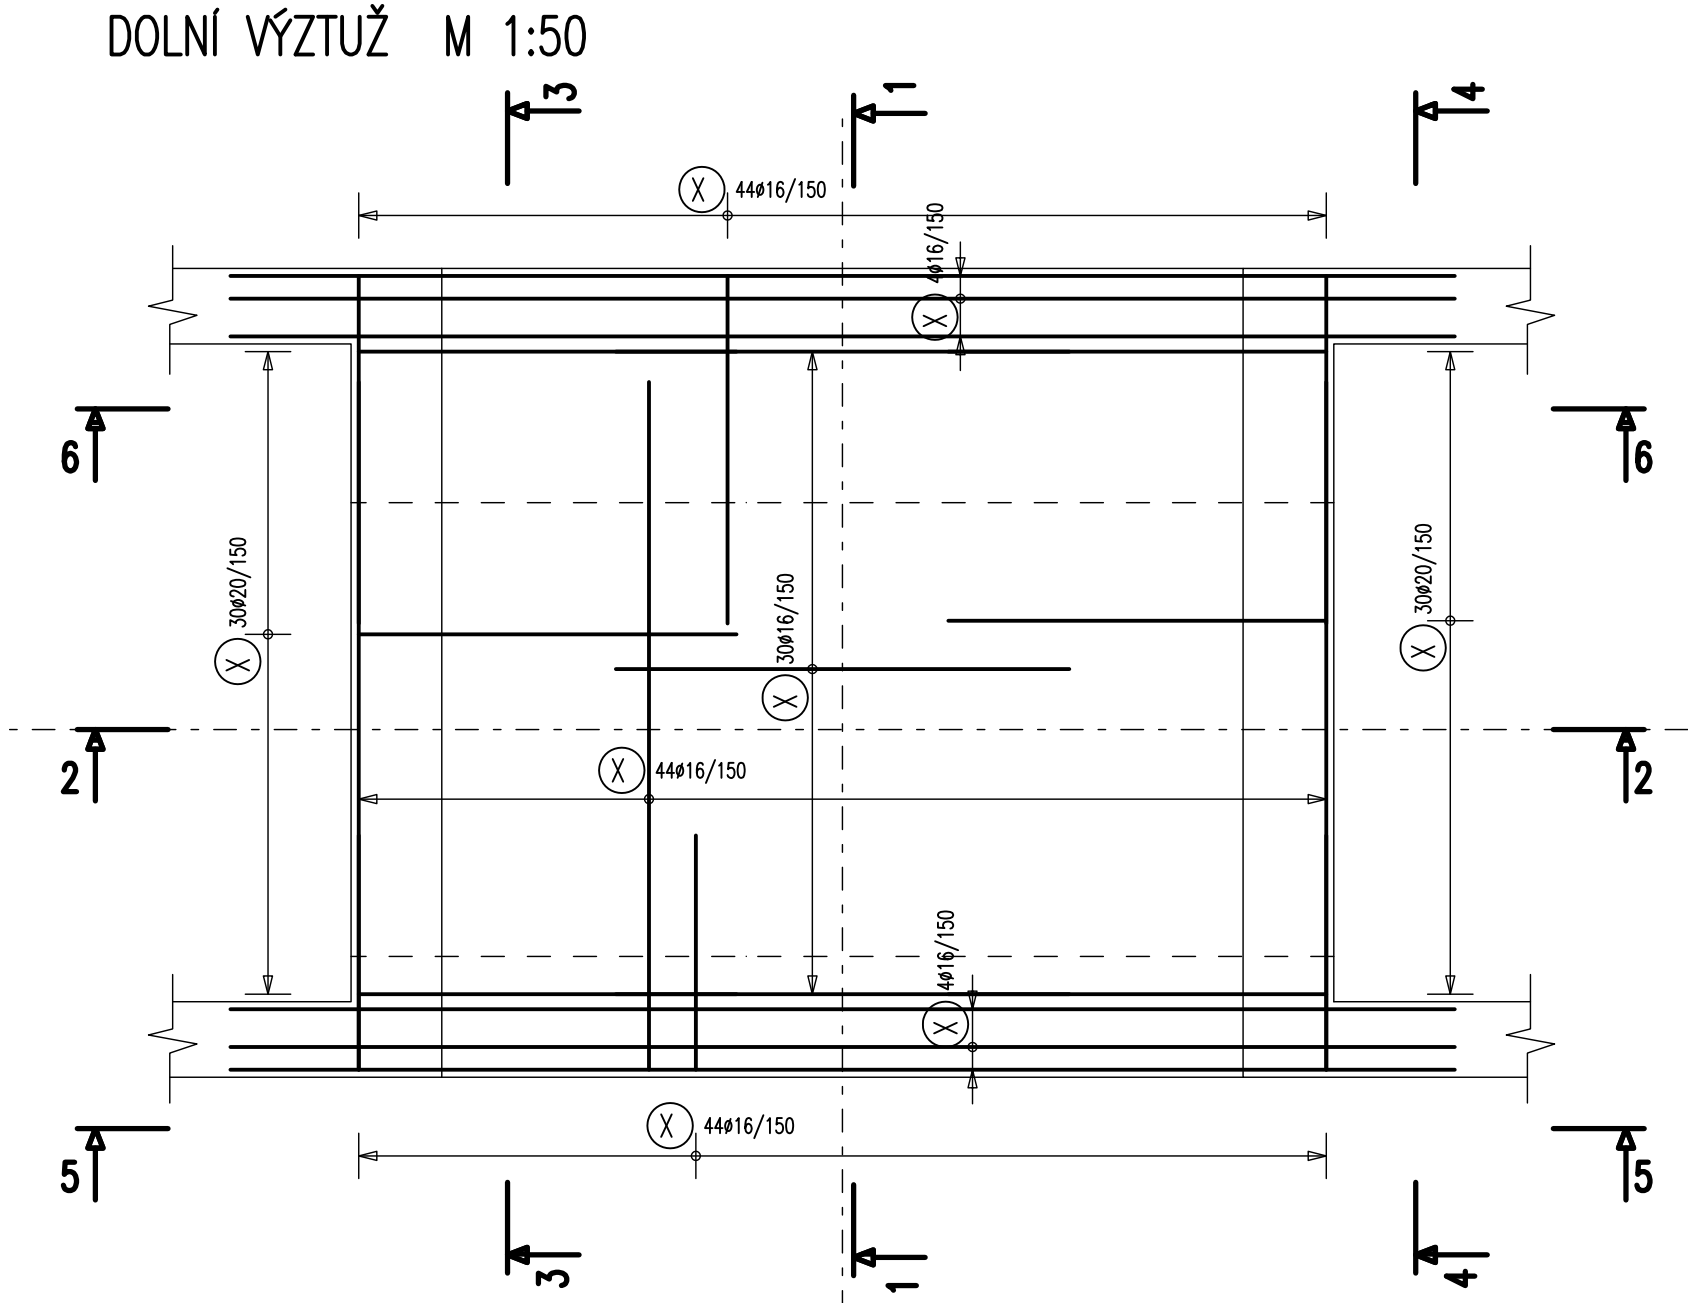


PŮDORYS MOSTOVKY
HORNÍ VÝZTUŽ M 1:50

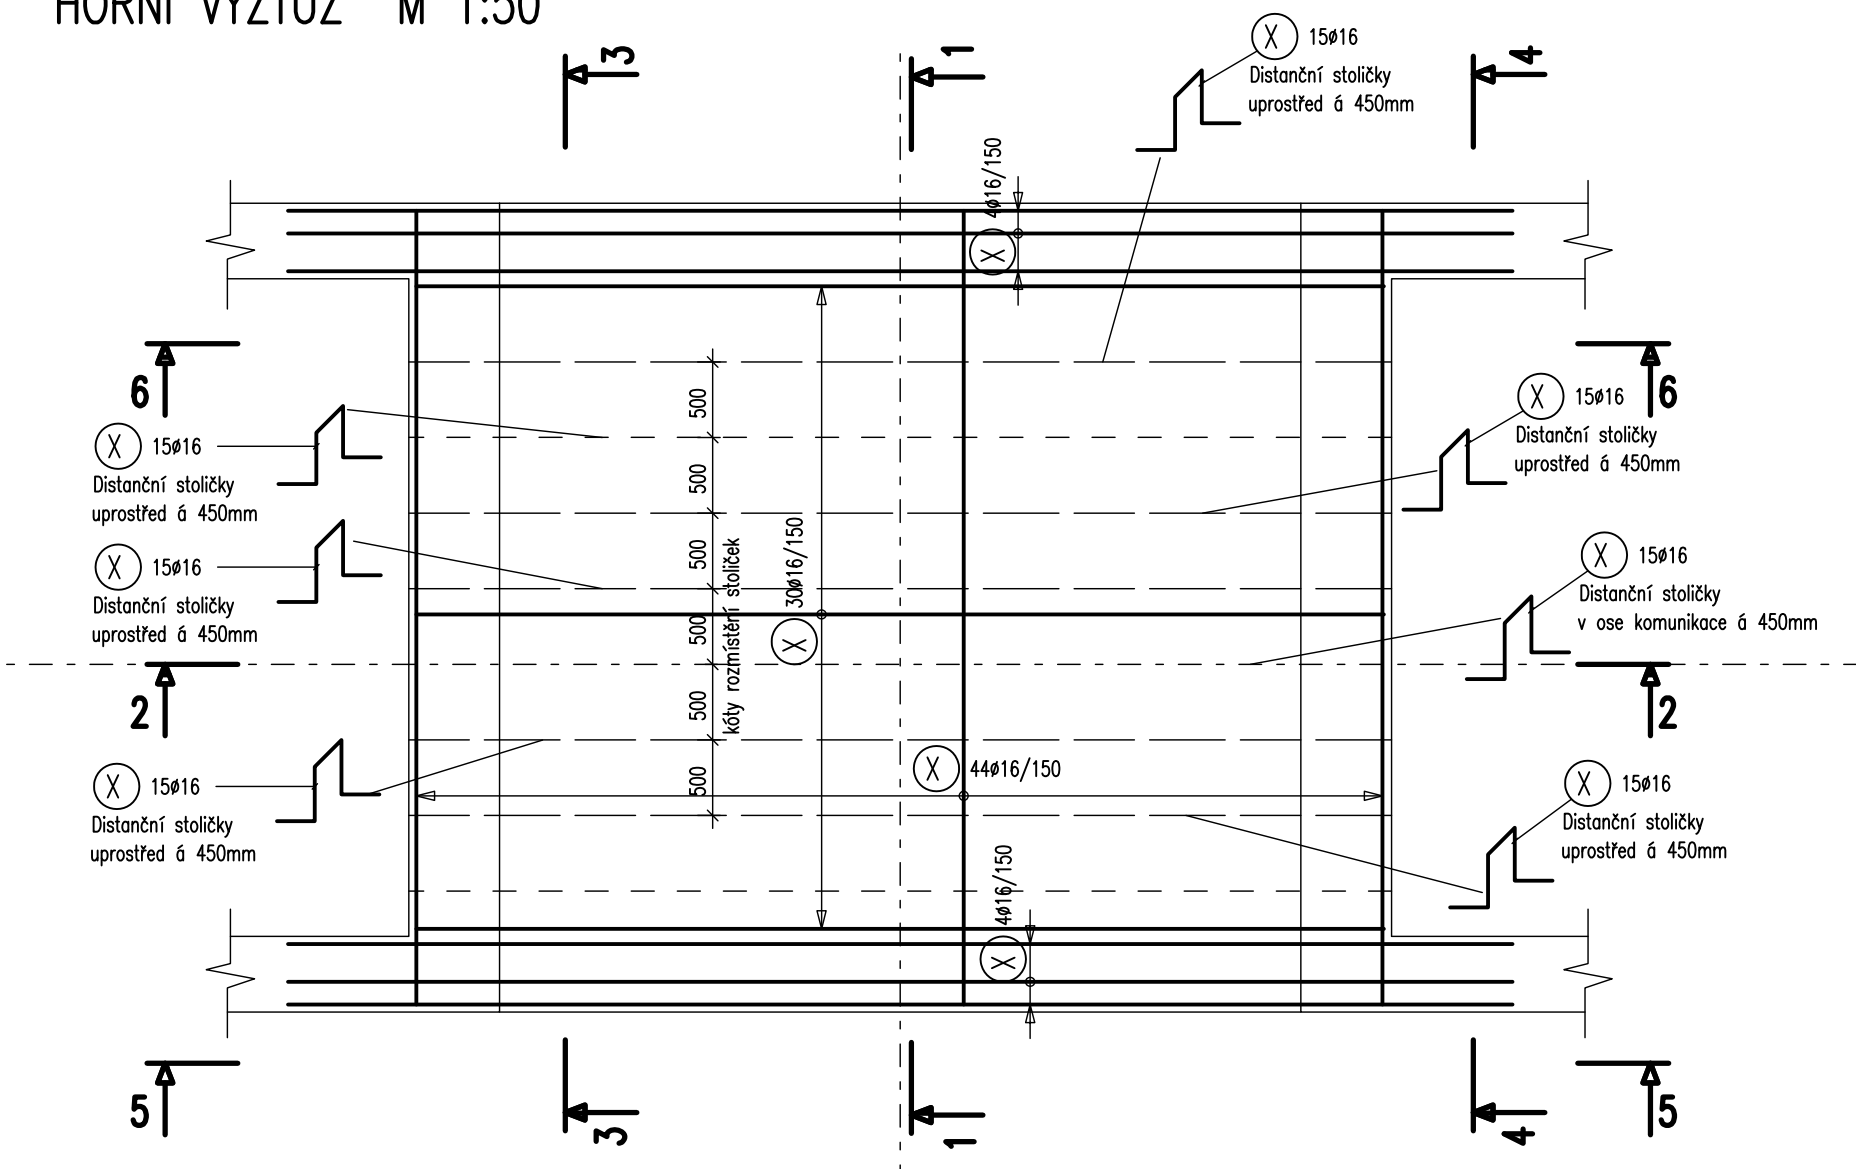


POHLED 3-3
M 1:50

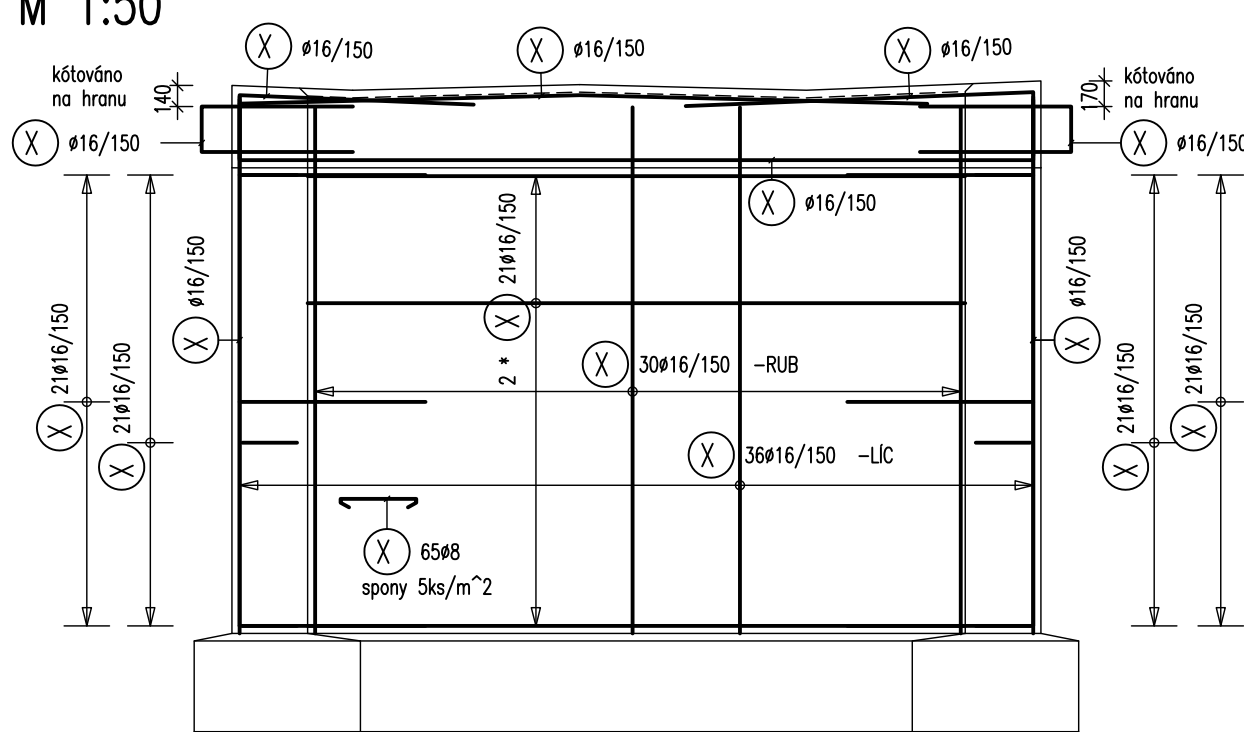


POHLED 4-4
M 1:50

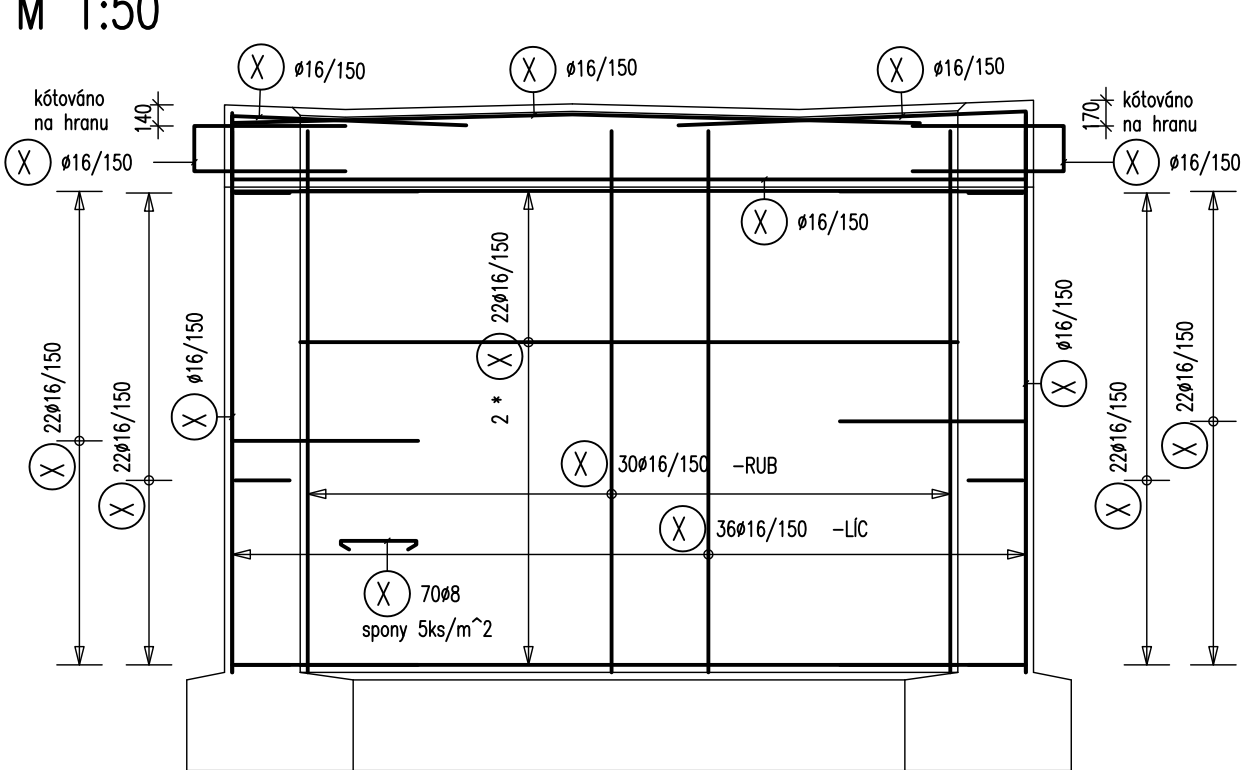


POHLED 5-5
M 1:50

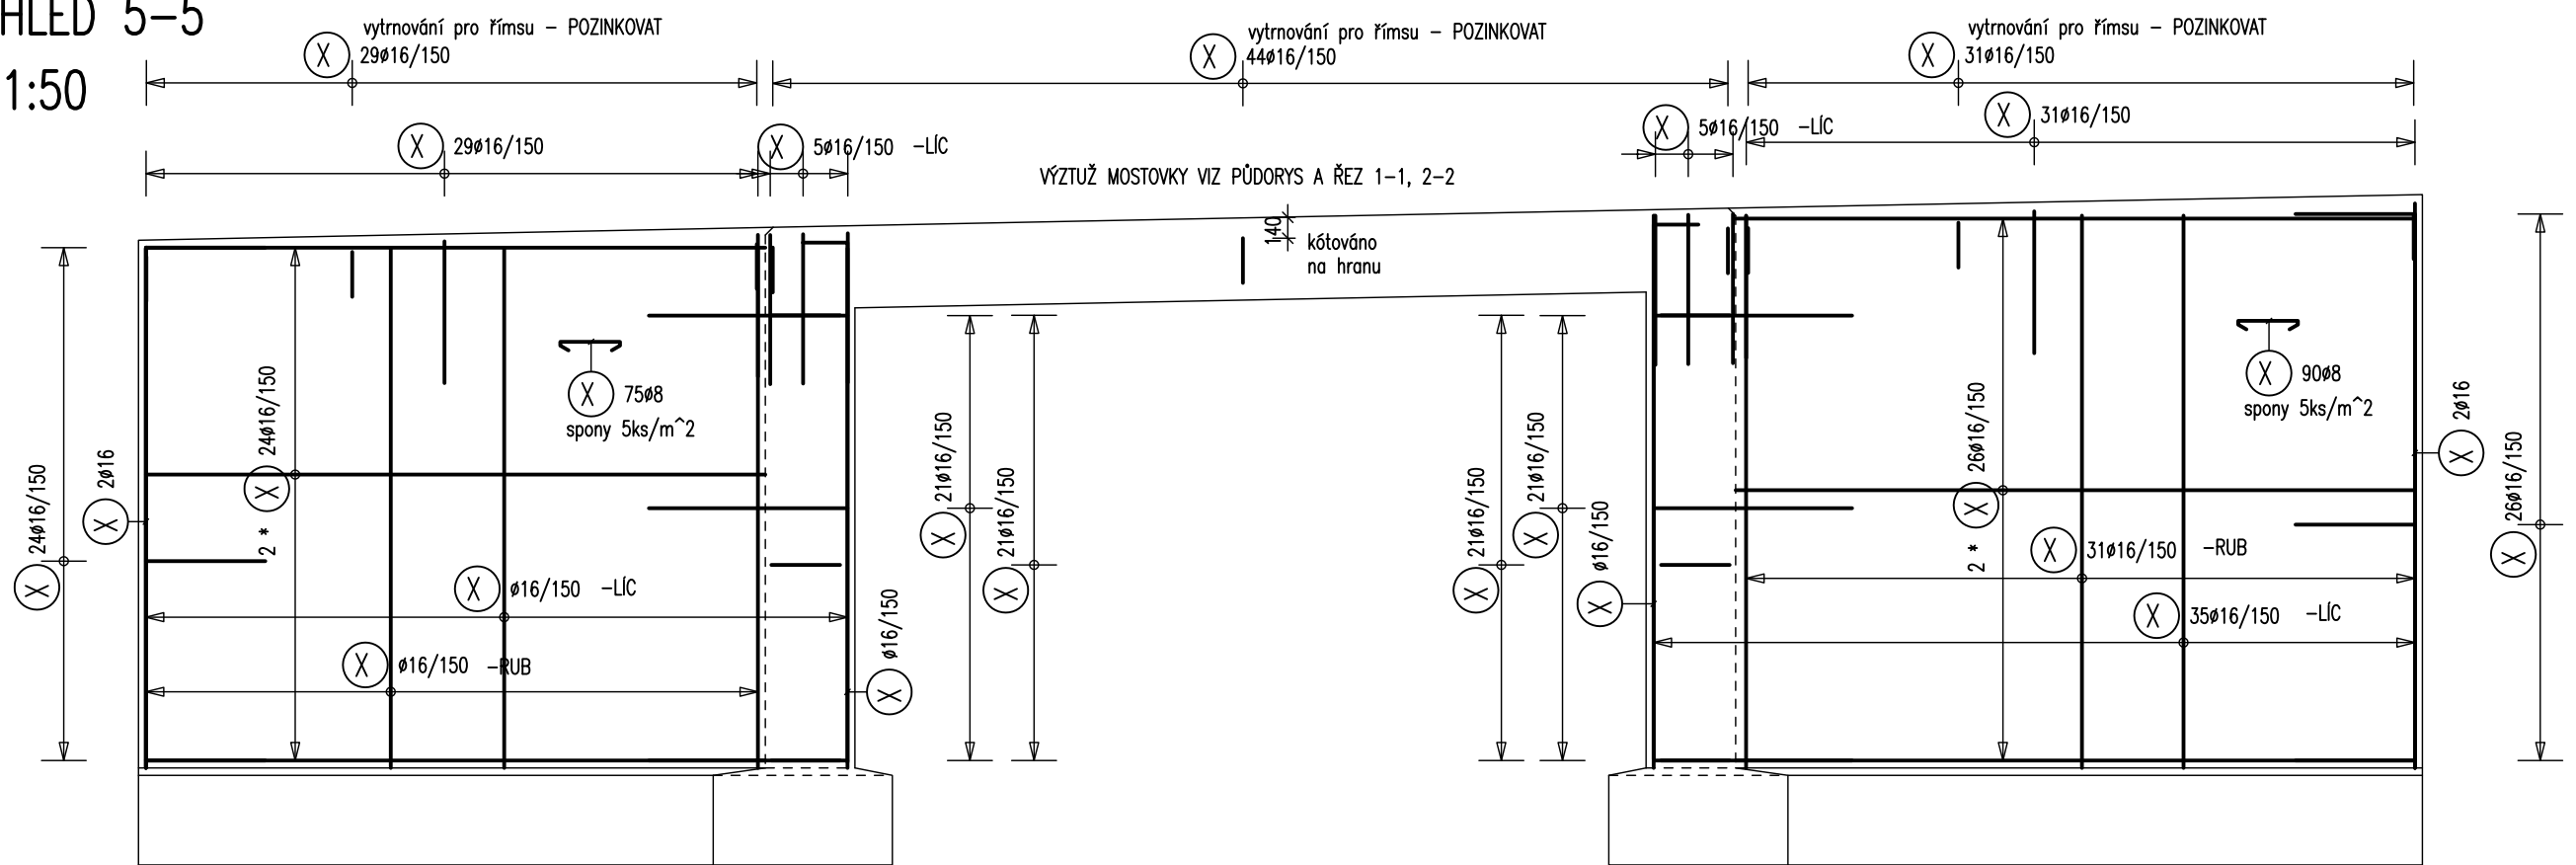

POHLED 6-6
M 1:50

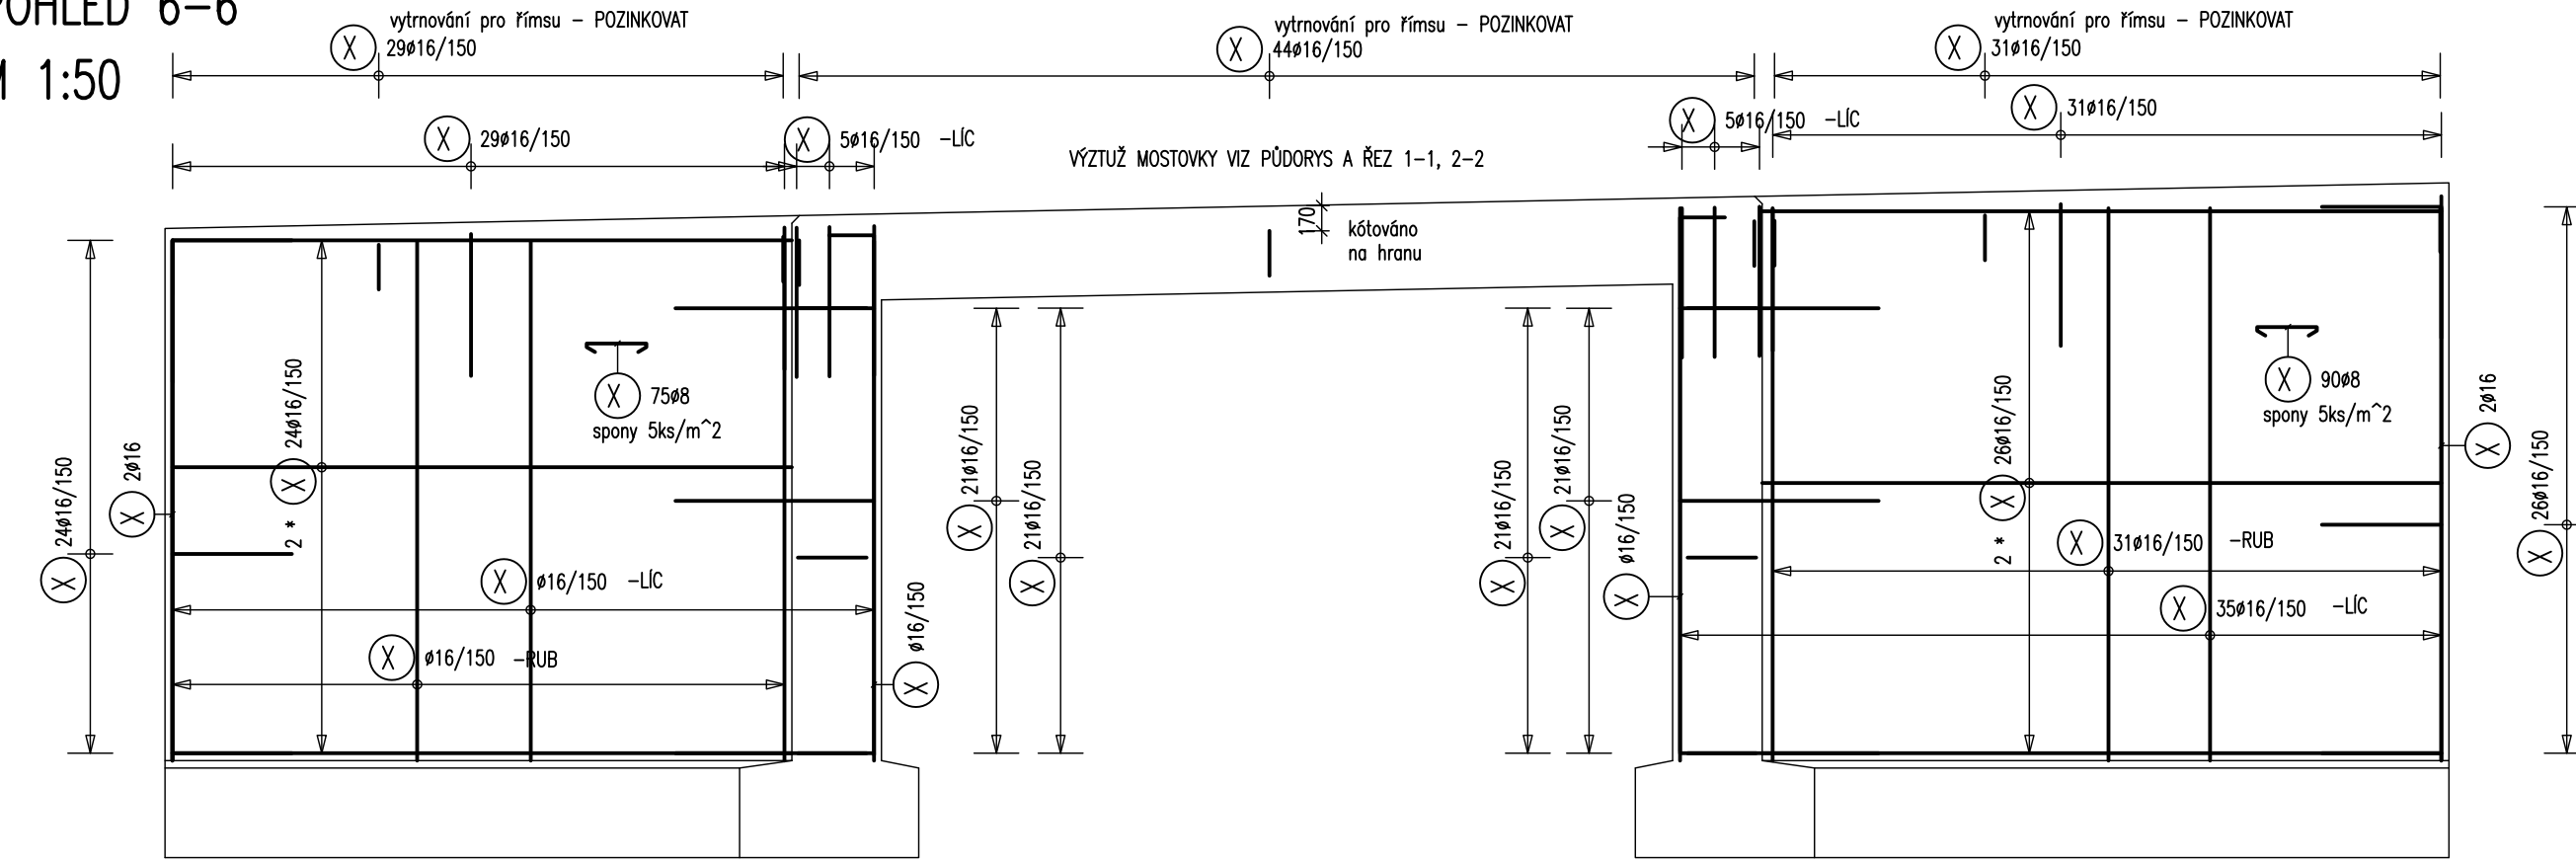

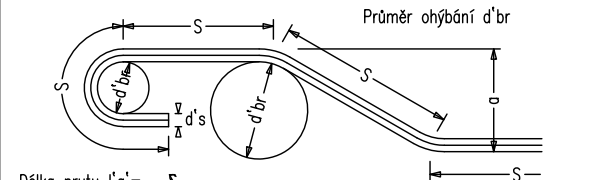Pokyny pro ohybní výztuže			
Výztuž		10216	10425
Hlky a smyčky	d' ≤ 20 mm 20 - 28 mm	2,5 d's 5 d's	5 d's 7 d's
Ohybní	bocí-krytí výztuže > 5 cm; > 3 d's zahrnutí	10 d's 15 d's	15 d's 20 d's
			
Délka prutu l'g = S' - S			

BETON DLE ČSN EN 206-1
C 30/37 XF3 XC4 - CI 0,20-D'max'16-S3 provzdušněný
s max. průsakem vody 35 mm dle ČSN EN 12390-8

OCEL B 500 A
KRYTÍ :
50mm NA HRANU - JMENOVITĚ
40mm NA HRANU - MINIMÁLNÍ

SOUŘADNICOVÝ SYSTÉM S-JTSK
VÝŠKOVÝ SYSTÉM BPV

Zodpovědný projektant Ing. David Chmelík	Vypracoval Ing. Tomáš Roch	Veloucí projektant Ing. David Chmelík	 STATICA Pížeň s.r.o. státní konstrukce V Čísle 1180/12 338 00, Pížeň tel.: 601 579 350 mob.: 777 220 129 e-mail: statica@statica.cz	
Obec: Přehořov	Kraj: Pížeňský			
Akce: MOST PŘEHOŘOV SO 201 MODERNIZACE MOSTU				
Část: C – STAVEBNÍ ČÁST				
Obsh: SCHEMA VÝZTUŽE NOSNÉ KONSTRUKCE				
			Formát 10 x A4 Datum 06/2014 Stupeň PDPS Č. zak. 2013/014 Měřítko 1:50 Č. přílohy 10.	Výtisk číslo