


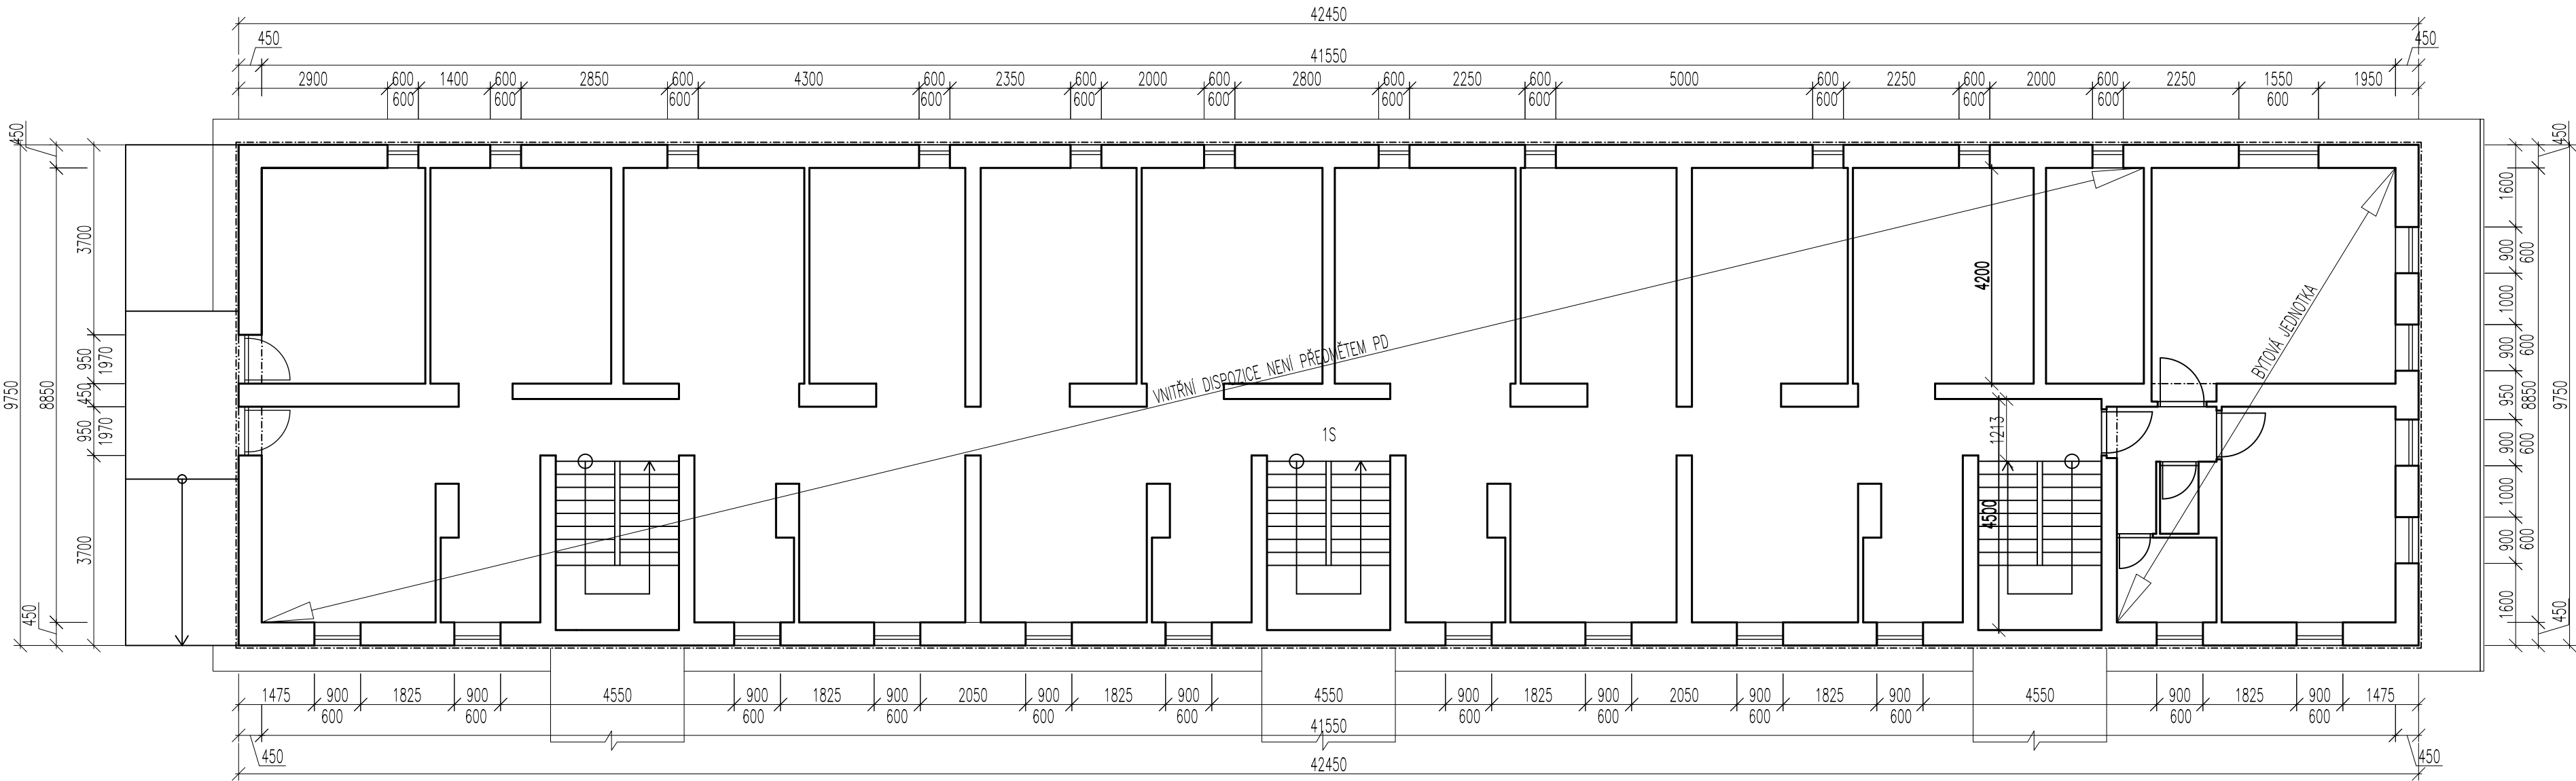

DEK PROJEKT		PROJEKTOVÁ DOKUMENTACE ZATEPLENÍ BYTOVÉHO DOMU Bytový dům blok E, ul. Sokolovská č.p. 204 - 206, 273 03 Stochov	
projektant: DEKPROJEKT s.r.o. Tiskařská 10/257 108 00 Praha 10 - Malešice TEL 234 054 284 FAX 234 054 291		objednatel: Město Stochov J. Šípka 486 273 03 Stochov	
stupeň dokumentace: Dokumentace pro stavební povolení Dokumentace pro Nová zelená úsporám		část dokumentace: D.1.1. Architektonicko-stavební řešení	obsah výkresu: Půdorys 1S - původní stav
vypracoval: Ing. Lucie Hecová	zodpovědný projektant: Ing. David Tesář  Pořadové číslo v deníku autorizované osoby: 782		paré:
kontroloval: Ing. David Tesář	číslo výkresu: D.1.1.b) 01		
formát: 3x A4	datum: leden 2026	měřítko: 1:100	č. zakázky: 2025-029784-Hecl