
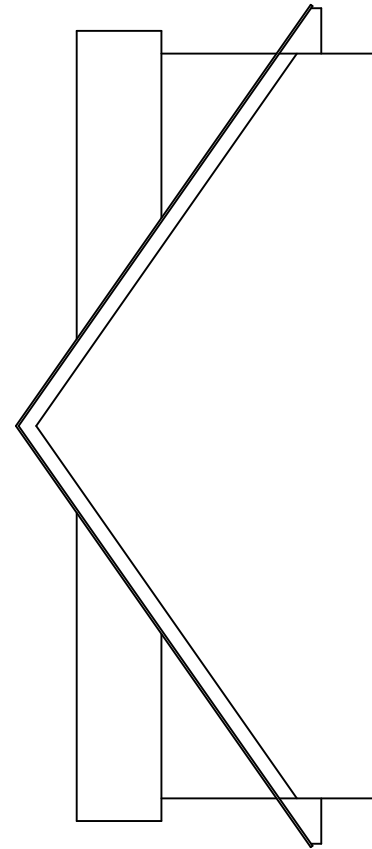
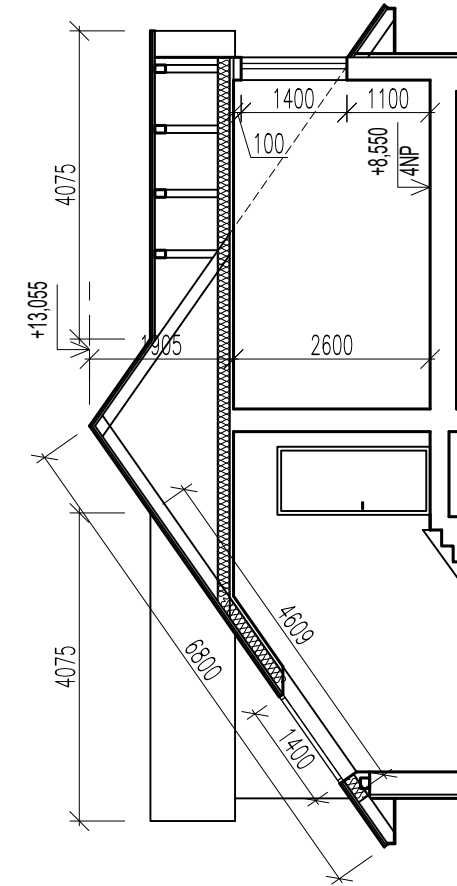


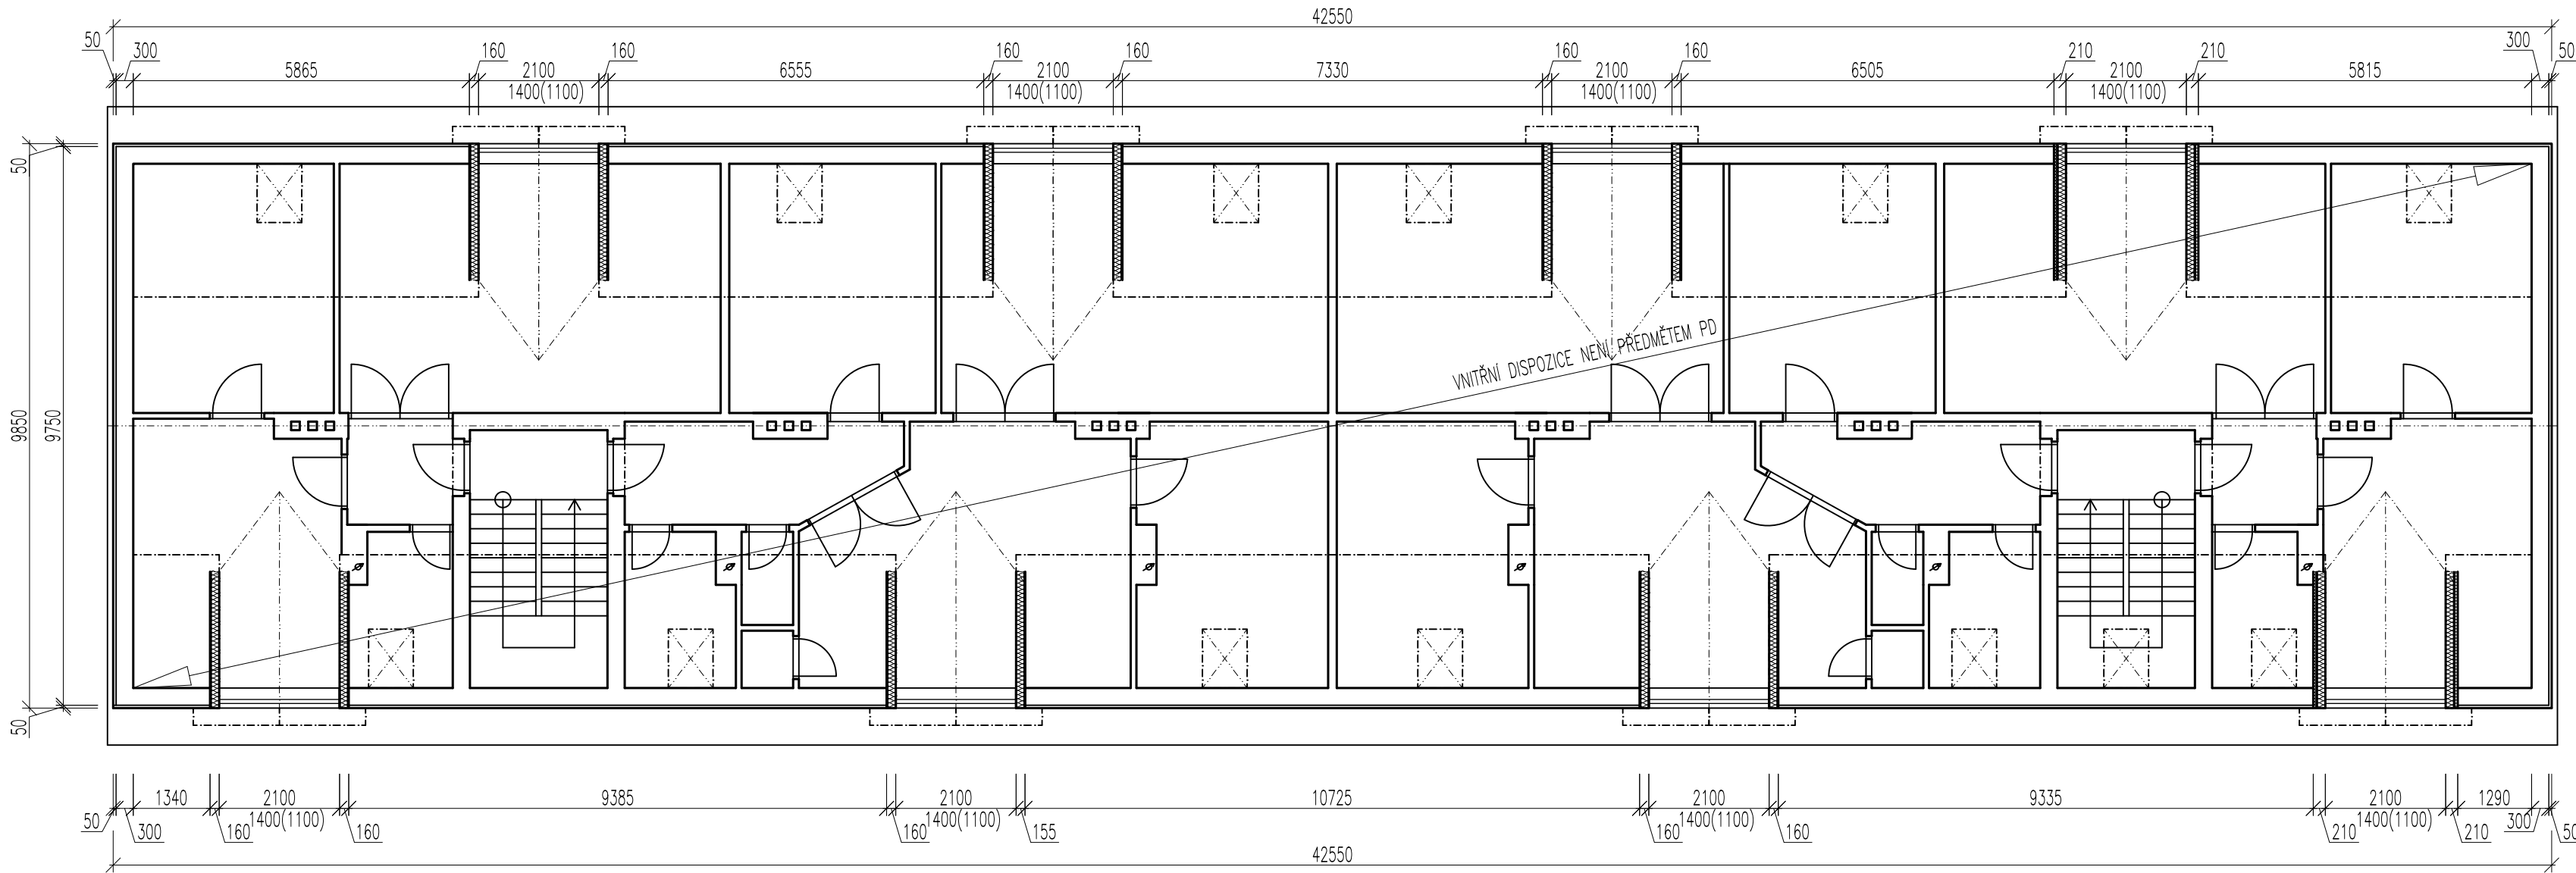

DEK
PROJEKT

PROJEKTOVÁ DOKUMENTACE ZATEПЛNÍ BYTOVÉHO DOMU
Bytový dům blok E, ul. Sokolovská č.p. 204 - 206, 273 03 Stochov

projektant: DEKPROJEKT s.r.o.
Tiskařská 10/257
108 00 Praha 10 - Malešice
TEL 234 054 284 FAX 234 054 291

objednatel: Město Stochov
J. Šípka 486
273 03 Stochov

stupeň dokumentace:
Dokumentace pro stavební povolení
Dokumentace pro Nová zelená úsporám

část dokumentace:
D.1.1. Architektonicko-stavební řešení

obsah výkresu:
Půdorys podkrovní - původní stav

vypracoval:
Ing. Lucie Hecová

zodpovědný projektant:
Ing. David Tesář

kontroloval:
Ing. David Tesář



Pořadové číslo v deníku autorizované osoby: 782

paré:

číslo výkresu:
D.1.1.b) 04

formát: 3x A4

datum: leden 2026

měřítko: 1:100

č. zakázky: 2025-029784-Hecl