
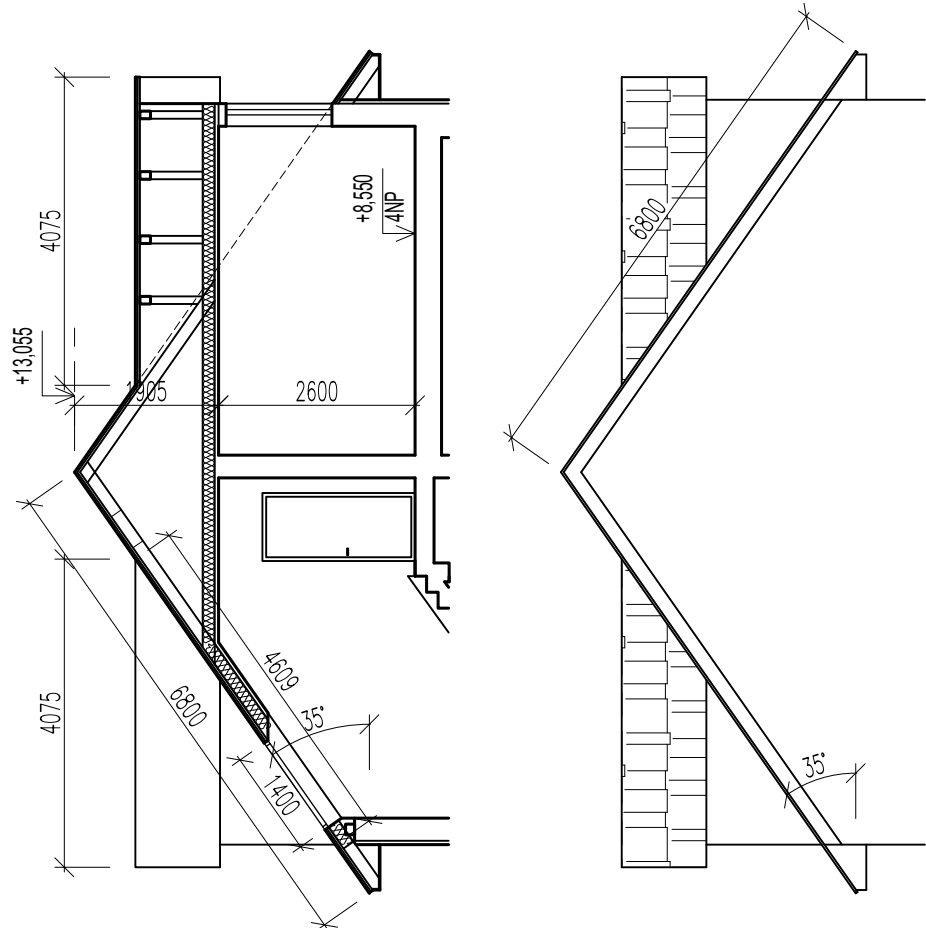
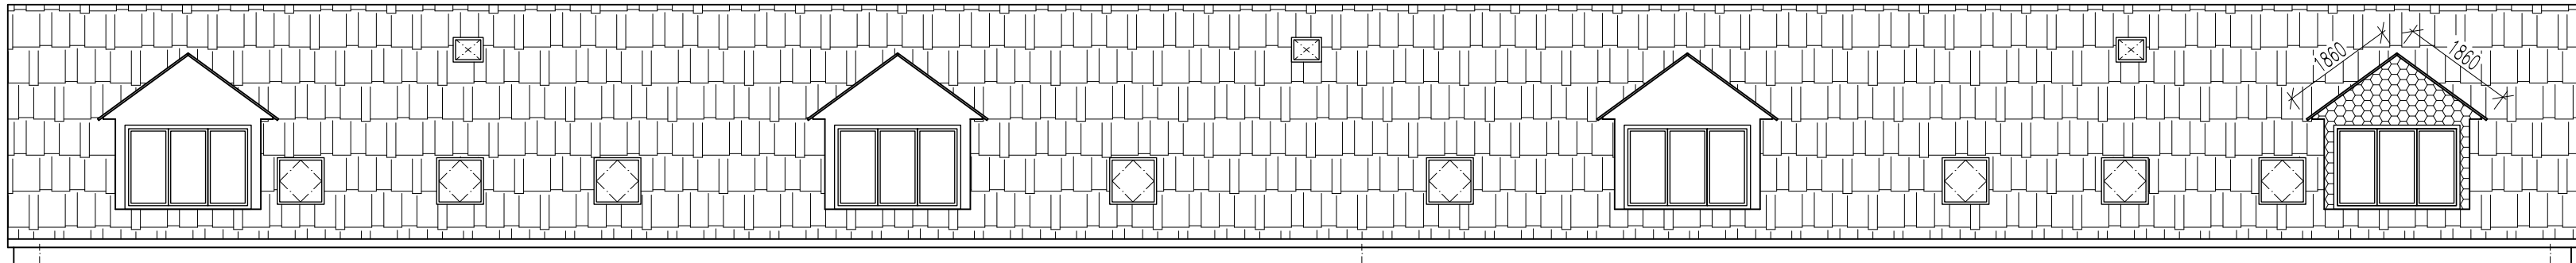
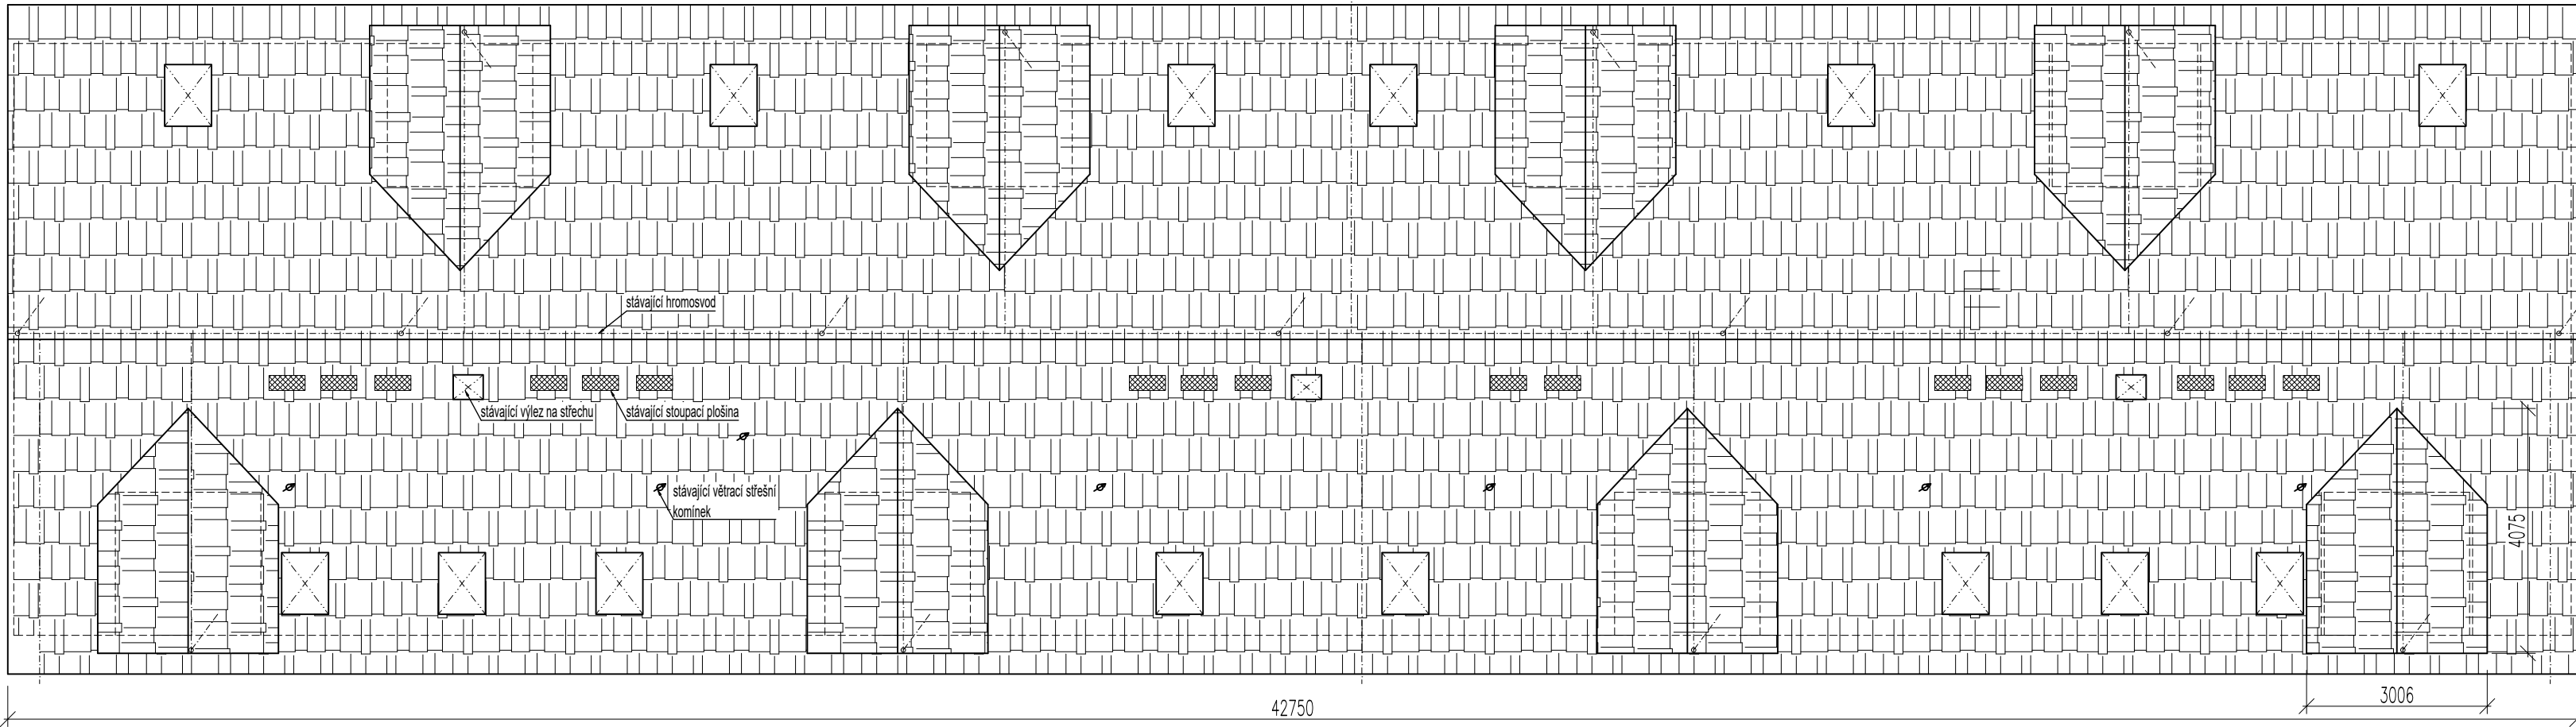


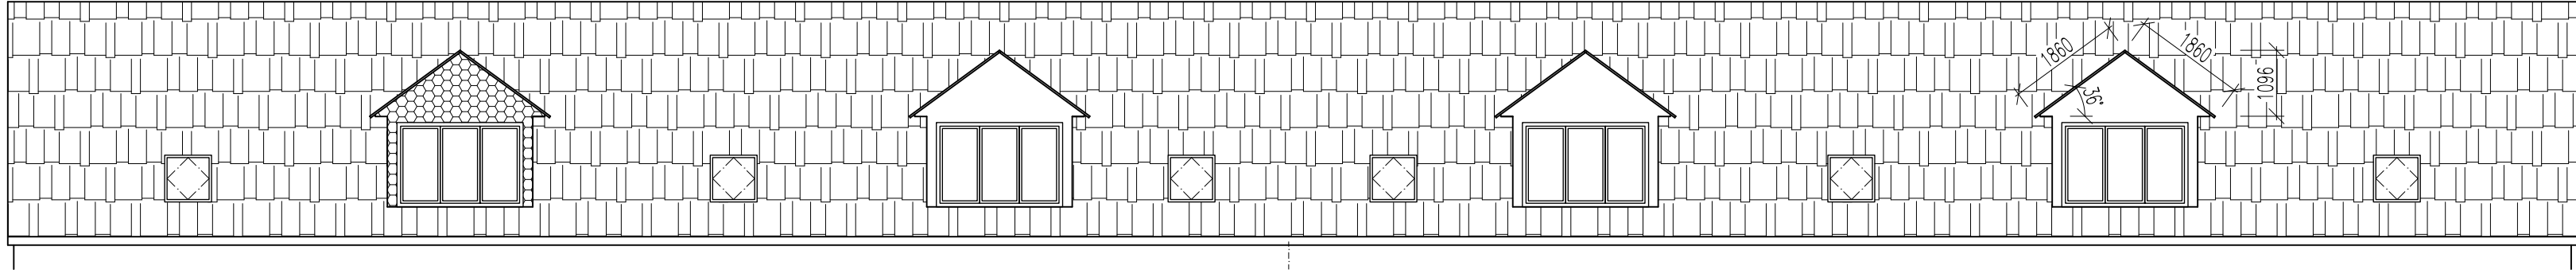

DEK PROJEKT		PROJEKTOVÁ DOKUMENTACE ZATEPLENÍ BYTOVÉHO DOMU Bytový dům blok E, ul. Sokolovská č.p. 204 - 206, 273 03 Stochov	
projektant: DEKPROJEKT s.r.o. Tiskařská 10/257 108 00 Praha 10 - Malešice TEL 234 054 284 FAX 234 054 291		objednatel: Město Stochov J. Šípka 486 273 03 Stochov	
stupeň dokumentace: Dokumentace pro stavební povolení Dokumentace pro Nová zelená úsporám		část dokumentace: D.1.1. Architektonicko-stavební řešení	
vypracoval: Ing. Lucie Hecová		obsah výkresu: Půdorys a řez střechy - původní stav	
kontroloval: Ing. David Tesář		zodpovědný projektant: Ing. David Tesář	
		paré:	
		číslo výkresu: D.1.1.b) 05	
formát: 3x A4		datum: leden 2026	měřítko: 1:100
č. zakázky: 2025-029784-Hecl			