



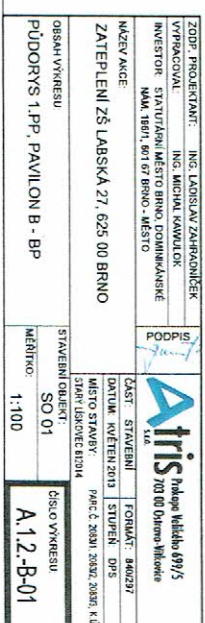

S

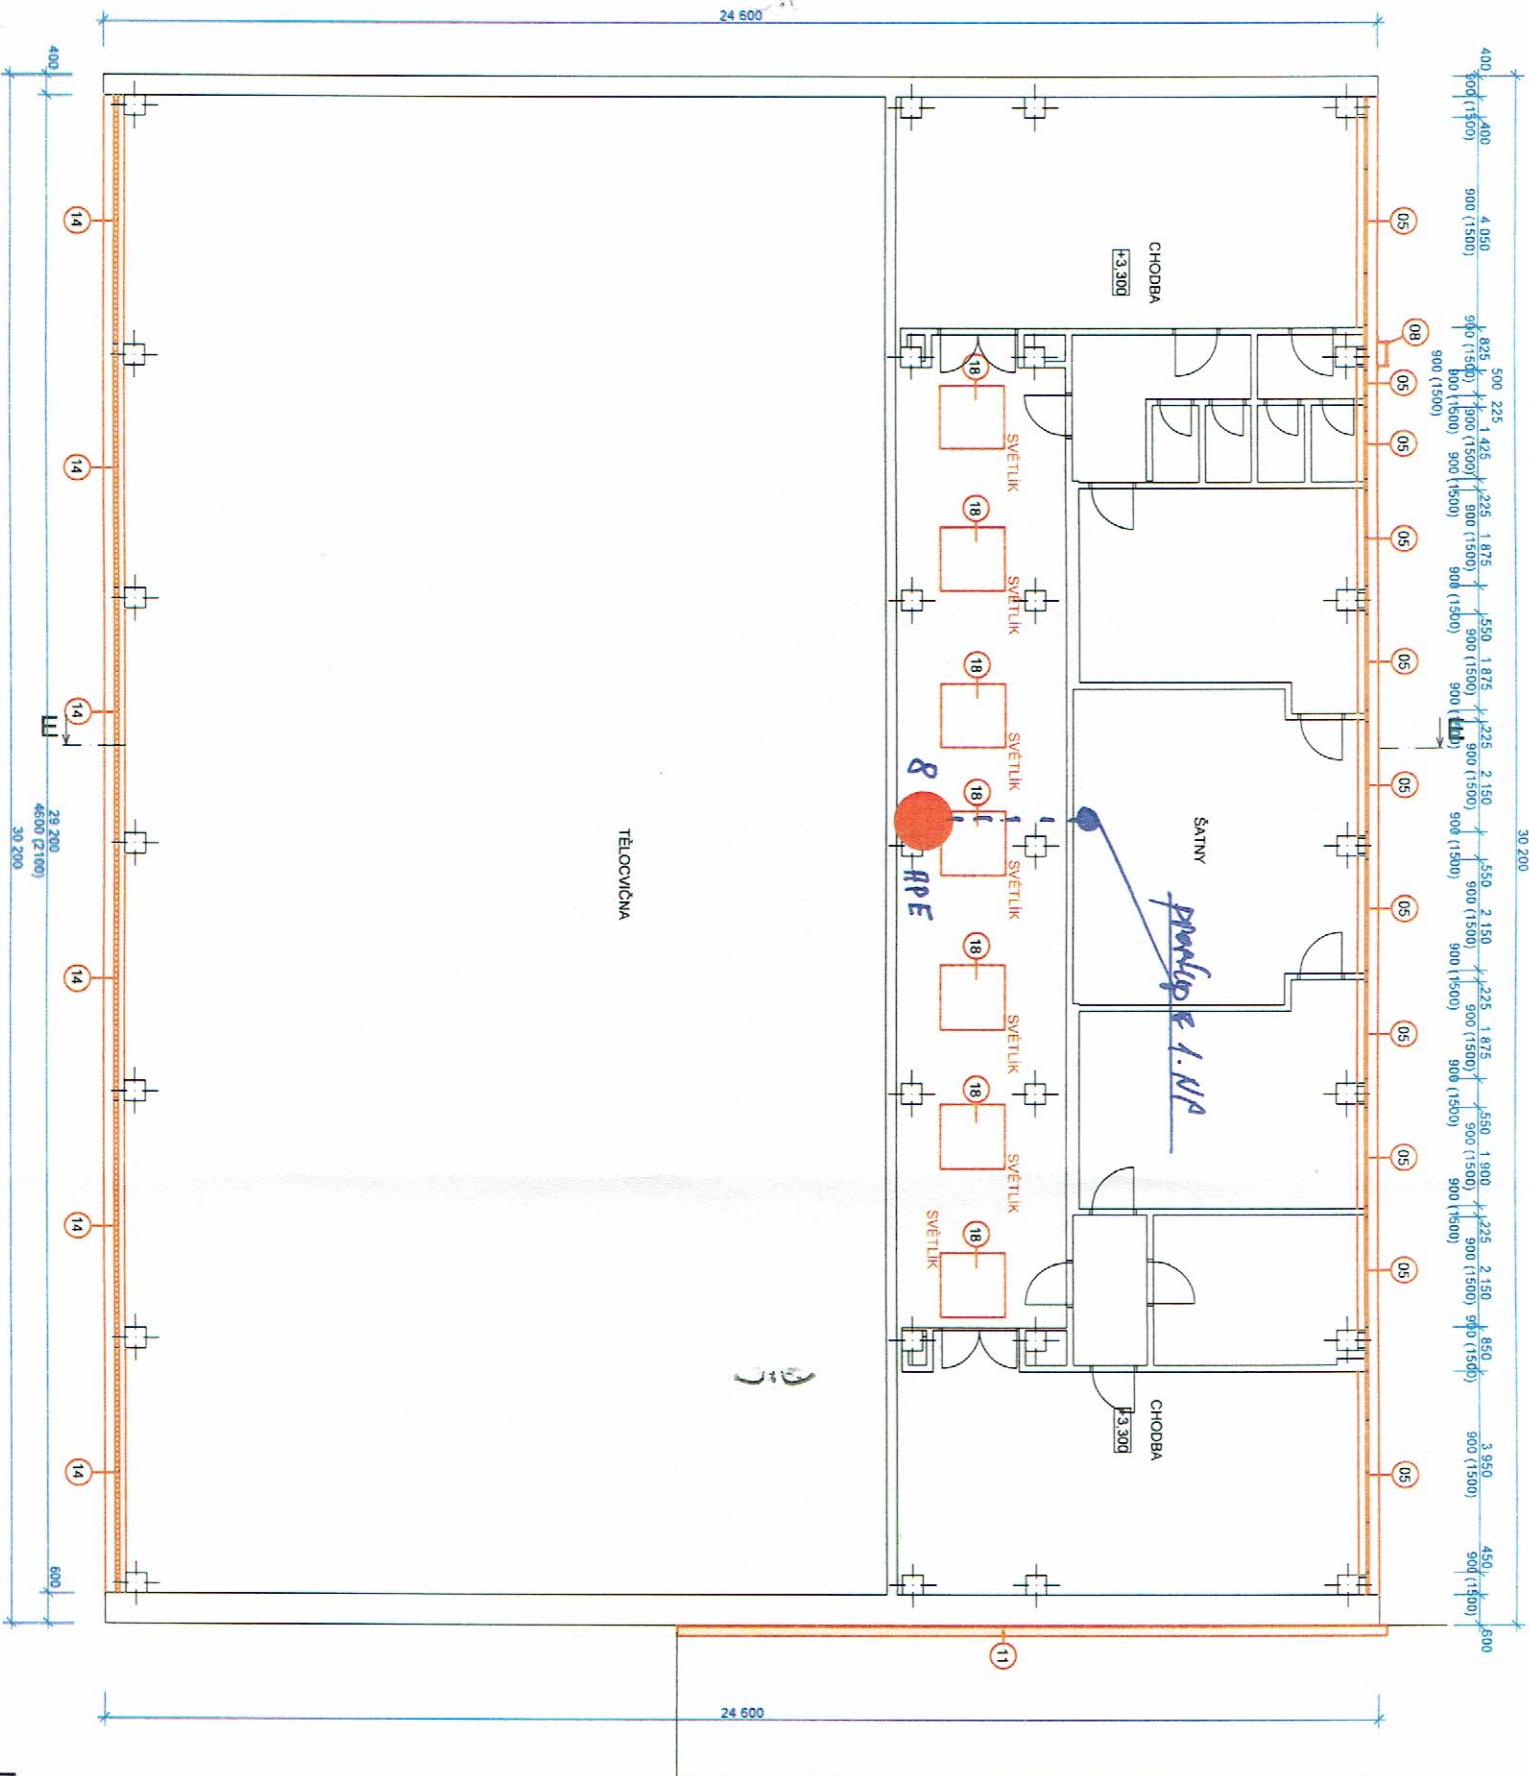




LEGENDA BOURACÍCH PRACÍ - E

- 01 ODBORNÉ ODBORNÉ PRÁCE, VČ. VYPRÁVĚNÍ A VYPRÁVĚNÍ PARAPETU
- 02 ODBORNÉ ODBORNÉ PRÁCE, VČ. ZARUBNÉ PRÁCE, SVĚTLÍK
- 03 ODBORNÉ ODBORNÉ PRÁCE, VČ. ZARUBNÉ PRÁCE, SVĚTLÍK
- VŠEČERÉ KABELY VEDENÉ DO CHŘÁNICÍKŮ POD NOVÉ ZATEPLENÍ STŘECHY
- VŠEČERÉ KABELY VEDENÉ PO FASÁDĚ BUDOU PŘELOŽENY DO CHŘÁNICÍKŮ POD ZATEPLOVACÍ SYSTÉM
- PODKLADNÍ HYDROIZOLACE BUDE ZKONTROLOVÁNA NA TĚSNOST, PRASKLINY, VYDUTÉ, APOD. V CELÉ PLOŠE A BUDE VYPRÁVĚNA PŘI LOKÁLNÍCH PORUCHÁCH
- BUDE PŘEVEDENA DEMONTÁŽ OPLECHOVÁNÍ, NÁVÁZNOST STŘEŠNÍCH KRYTIN, KONSTRUKCI APOD., KTERÉ JSOU VE STYKU SE SOUSEDNÍM PAVILONEM
- PO PŘEVEDENÍ ZATEPLOVACÍCH PRACÍ SE PŘEVYKNE JEJICH ZPĚTNÉ UMÍSTĚNÍ, VČ. KOTVENÍ
- BUDE ODBORNĚ DEMONTÁŽ HROMOSVODNÉ SOUSTAVY
- PRASKLINY VYTVOŘENÉ DILATAČÍ OBJEKTY BUDOU VYČIŠTĚNY
- OBVÁŽENÁ VÝZTUŽ - PŘEVYKNE SE REPROFILACE VÝZTUŽE
- V MÍSTĚ SOKLU VYTÁŽENÍ HYDROIZOLACE UKONČENA LIŠTOU, BUDE ODBORNĚ DEMONTOVÁNA UKONČOVACÍ LIŠTA, KONTROLA HYDROIZOLACE

LEGENDA

- STAVAJÍCÍ KONSTRUKCE
- BOURANÁ KONSTRUKCE
- ODBORNÁ DEMONTÁŽ KONSTRUKCE
- STAVAJÍCÍ ZEMINA

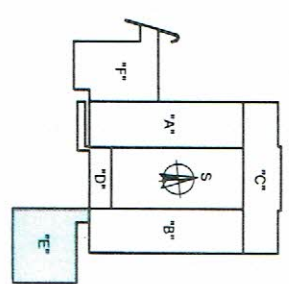

ZODP. PROJEKTANT: ING. LADISLAV ZAHRAJNÍČEK		VYPRACOVAL: ING. MICHAL KAVULOK	
INVESTOR: STATUTÁRNÍ MĚSTO BRNO - DOMINIKÁNSKÉ NÁM. 196/1, 601 67 BRNO - MĚSTO		PODPIS:	
NÁZEV AKCE: ZATEPLENÍ ŽŠ LABSKÁ 27, 625 00 BRNO		ČÁST: STAVBNÍ	
OBSAH VÝKRESU: PŮDORYS 2. NP, PAVILON E - BP		MÍSTO STAVBY: PAR.C. 20391, 20392, 20393, K.U. STAVY LISKOVEC 612114	
STAVBNÍ OBJEKT: SO 01		ČÍSLO VÝKRESU: A.1.2-E-03	
MĚŘÍTKO: 1:100		FORMÁT: 594x420	

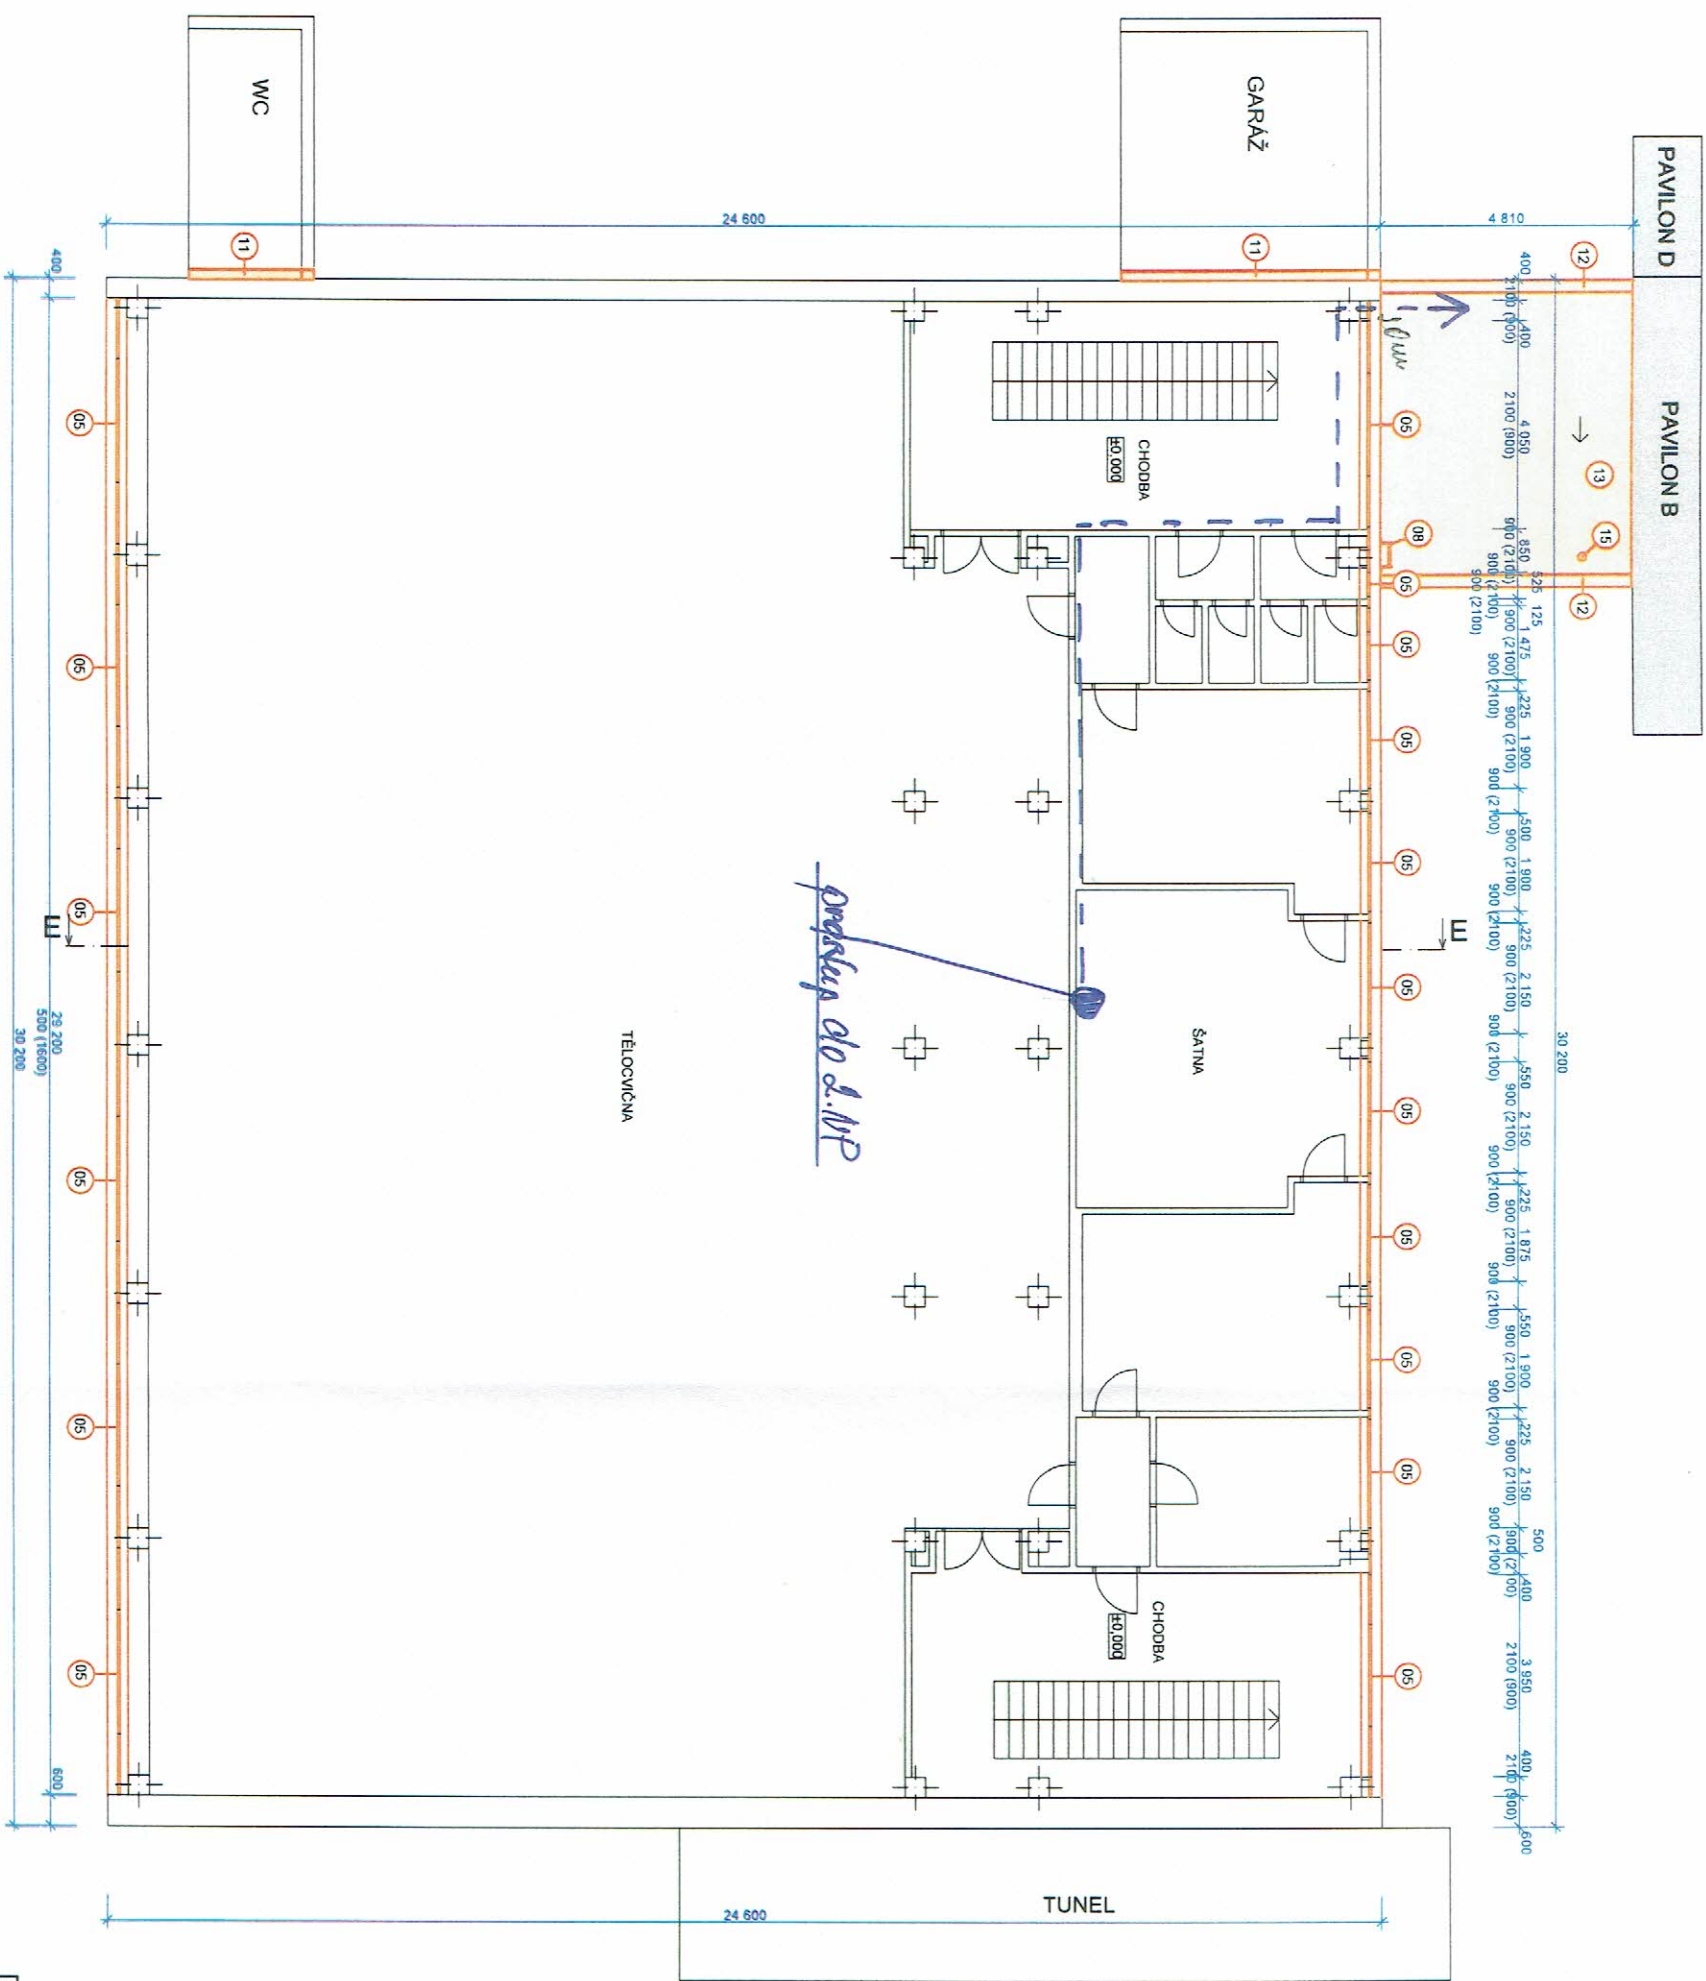


LEGENDA BOURACÍCH PRACÍ - E

- 01 ODSTRANĚNÍ OKNA, VČ. VNITŘNÍHO A VNĚJŠÍHO PARAPETU
- 02 ODSTRANĚNÍ DVEŘÍ, VČ. ZARUBNĚ, PRAHU, SVĚTLÍKU
- 03 ODBORNÉ ODSTRANĚNÍ ČÁSTI PODLAHY PRO OSAZENÍ NOVÝCH DVEŘÍ, PROSKLENĚ STĚNY
- 04 ODSTRANĚNÍ OKAPOVÉHO CHODNIKU, ZATŘANĚNÍ, VÝKOP DO HLUBKY 400MM POD TERÉN
- 05 ODSTRANĚNÍ OKEN, VČ. VNITŘNÍHO A VNĚJŠÍHO PARAPETU, MEZIOKENNÍCH VLOŽEK
- 06 ODSTRANĚNÍ PROSKLENÝCH STĚN, VČ. DVEŘÍ, PRAHU
- 07 ODSTRANĚNÍ ZPEVNĚNÉ PLOCHY - ASFALT, VÝKOP DO HLUBKY 400mm
- 08 ODSTRANĚNÍ KOVOVÉHO ŽEBŘÍKU
- 09 ODSTRANĚNÍ PROSKLENĚ STĚNY
- 10 ODSTRANĚNÍ POVRCHU VSTUPU, ČISTIČ ZON, VČ. PODKLADNÍCH VRSTEV AŽ NA HYDROIZOLACI
- 11 ODSTRANĚNÍ OPLECHOVÁNÍ
- 12 ODSTRANĚNÍ OPLECHOVÁNÍ ATIKY
- 13 ODSTRANĚNÍ STŘEŠNÍ FOLIOVÉ KRYTINY, PODKLADNÍHO ZATEPLENÍ, PODKLADNÍ HYDROIZOLACE BUDE ZACHOVÁNA, ODSTRANĚNÍ UKONČOVACÍHO OPLECHOVÁNÍ
- 14 ODSTRANĚNÍ SKLOBETONOVÉ STĚNY
- 15 ODBORNÉ ODSTRANĚNÍ STŘEŠNÍ VPUSŤE
- 16 ODSTRANĚNÍ POVRCHU SCHODIŠTĚ, VČ. PODKLADNÍCH VRSTEV
- 17 V SOKLOVÉ ČÁSTI A NA FASÁDĚ BUDE ODSTRANĚN KAMŘINCOVÝ OBKLAD V CELE PLOŠE
- 18 ODSTRANĚNÍ SVĚTLÍKU, ODBORNÁ DEMONTÁŽ V NÁVAZNOSTI NA HYDROIZOLACI
- 19 ODBORNÁ DEMONTÁŽ KOMINKU
- 20 ODSTRANĚNÍ OKEN, VČ. VNITŘNÍHO A VNĚJŠÍHO PARAPETU, MEZIOKENNÍCH VLOŽEK, MŘÍŽE
- 21 ODSTRANĚNÍ OKNA, VČ. VNITŘNÍHO A VNĚJŠÍHO PARAPETU, MŘÍŽE
- 22 ODSTRANĚNÍ KERAMICKÉHO OBKLADU SLoupU

- VŠEKERÉ KABELY BUDOU PŘELOŽENY DO CHRÁNIČKÝ POD NOVÉ ZATEPLENÍ STŘECHY
- VŠEKERÉ KABELY VEDENÉ PO FASÁDĚ BUDOU PŘELOŽENY DO CHRÁNIČEK POD ZATEPLOVACÍ SYSTÉM
- PODHLADNÍ HYDROIZOLACE BUDE ZKONTROLOVÁNA NA TĚSNOST, PRASKLINY, VÝDUTĚ, APOD. V CELE PLOŠE A BUDE VYSPRAVENA PŘI LOKÁLNÍCH PORUCHÁCH
- BUDE PROVEDENA DEMONTÁŽ OPLECHOVÁNÍ, NÁVAZNOST STŘEŠNÍCH KRYTIN, KONSTRUKCI APOD., KTERÉ JSOU VE STYKU SE SOUSEDNÍM PAVILONEM
- BUDE ODBORNĚ DOMONTOVÁNO VENKOVNÍ OSVĚTLENÍ, ČIDLA, ZVONKY, DVIŘÁKA SKŘÍNEK APOD., PO PROVEDENÍ ZATEPLOVACÍCH PRACÍ SE PROVEDE JEJICH ZPĚTNÉ UMÍSTĚNÍ, VČ. KOTVENÍ
- BUDE ODSTRANĚNA PRŮTĚŽOVACÍ DLAŽBA STŘEŠNÍ KRYTINY V CELE PLOŠE
- BUDE PROVEDENA DEMONTÁŽ HROMOSVODNÉ SOUSTAVY
- PRASKLINY VYTVOŘENÉ DILATAČÍ OBJEKTU BUDOU VYČIŠTĚNY
- OBMAŽENÁ VYTUŽ - PROVEDE SE REPRÓPLACE VYTUŽE
- V MÍSTĚ SOKLU VYTÁŽENÍ HYDROIZOLACE UKONČENÁ LIŠTOU, BUDE ODBORNĚ DEMONTOVÁNA UKONČOVACÍ LIŠTA, KONTROLA HYDROIZOLACE


LEGENDA

- STAVAJÍCÍ KONSTRUKCE
- BOURANÁ KONSTRUKCE
- ODBORNÁ DEMONTÁŽ KONSTRUKCE
- STAVAJÍCÍ ZEMINA

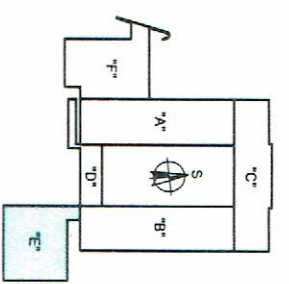

ZODP. PROJEKTANT: ING. LADISLAV ZAHRAVNÍČEK		VYPRACOVAL: ING. MICHAL KAVULOK		INVESTOR: STATUTÁRNÍ MĚSTO BRNO, DOMINIANSKÉ NÁM. 196/1, 601 67 BRNO - MĚSTO	
NÁZEV AKCE: ZATEPLENÍ ZŠ LABSKÁ 27, 625 00 BRNO		STAVEBNÍ OBJEKT: SO 01		ČÍSLO VÝKRESU: A.1.2.-E-02	
MÍSTO STAVBY: PARC.Č. 2083/1, 2083/2, 2083/3, K.Ú. STÁŘEV LISKOVÉ 612014		DATUM: KVĚTEN 2013		STUPĚŇ: DPS	
FORMÁT: 594/420		FORULAT: 594/420		PARC.Č. 2083/1, 2083/2, 2083/3, K.Ú. STÁŘEV LISKOVÉ 612014	

10.10.2013
36.00

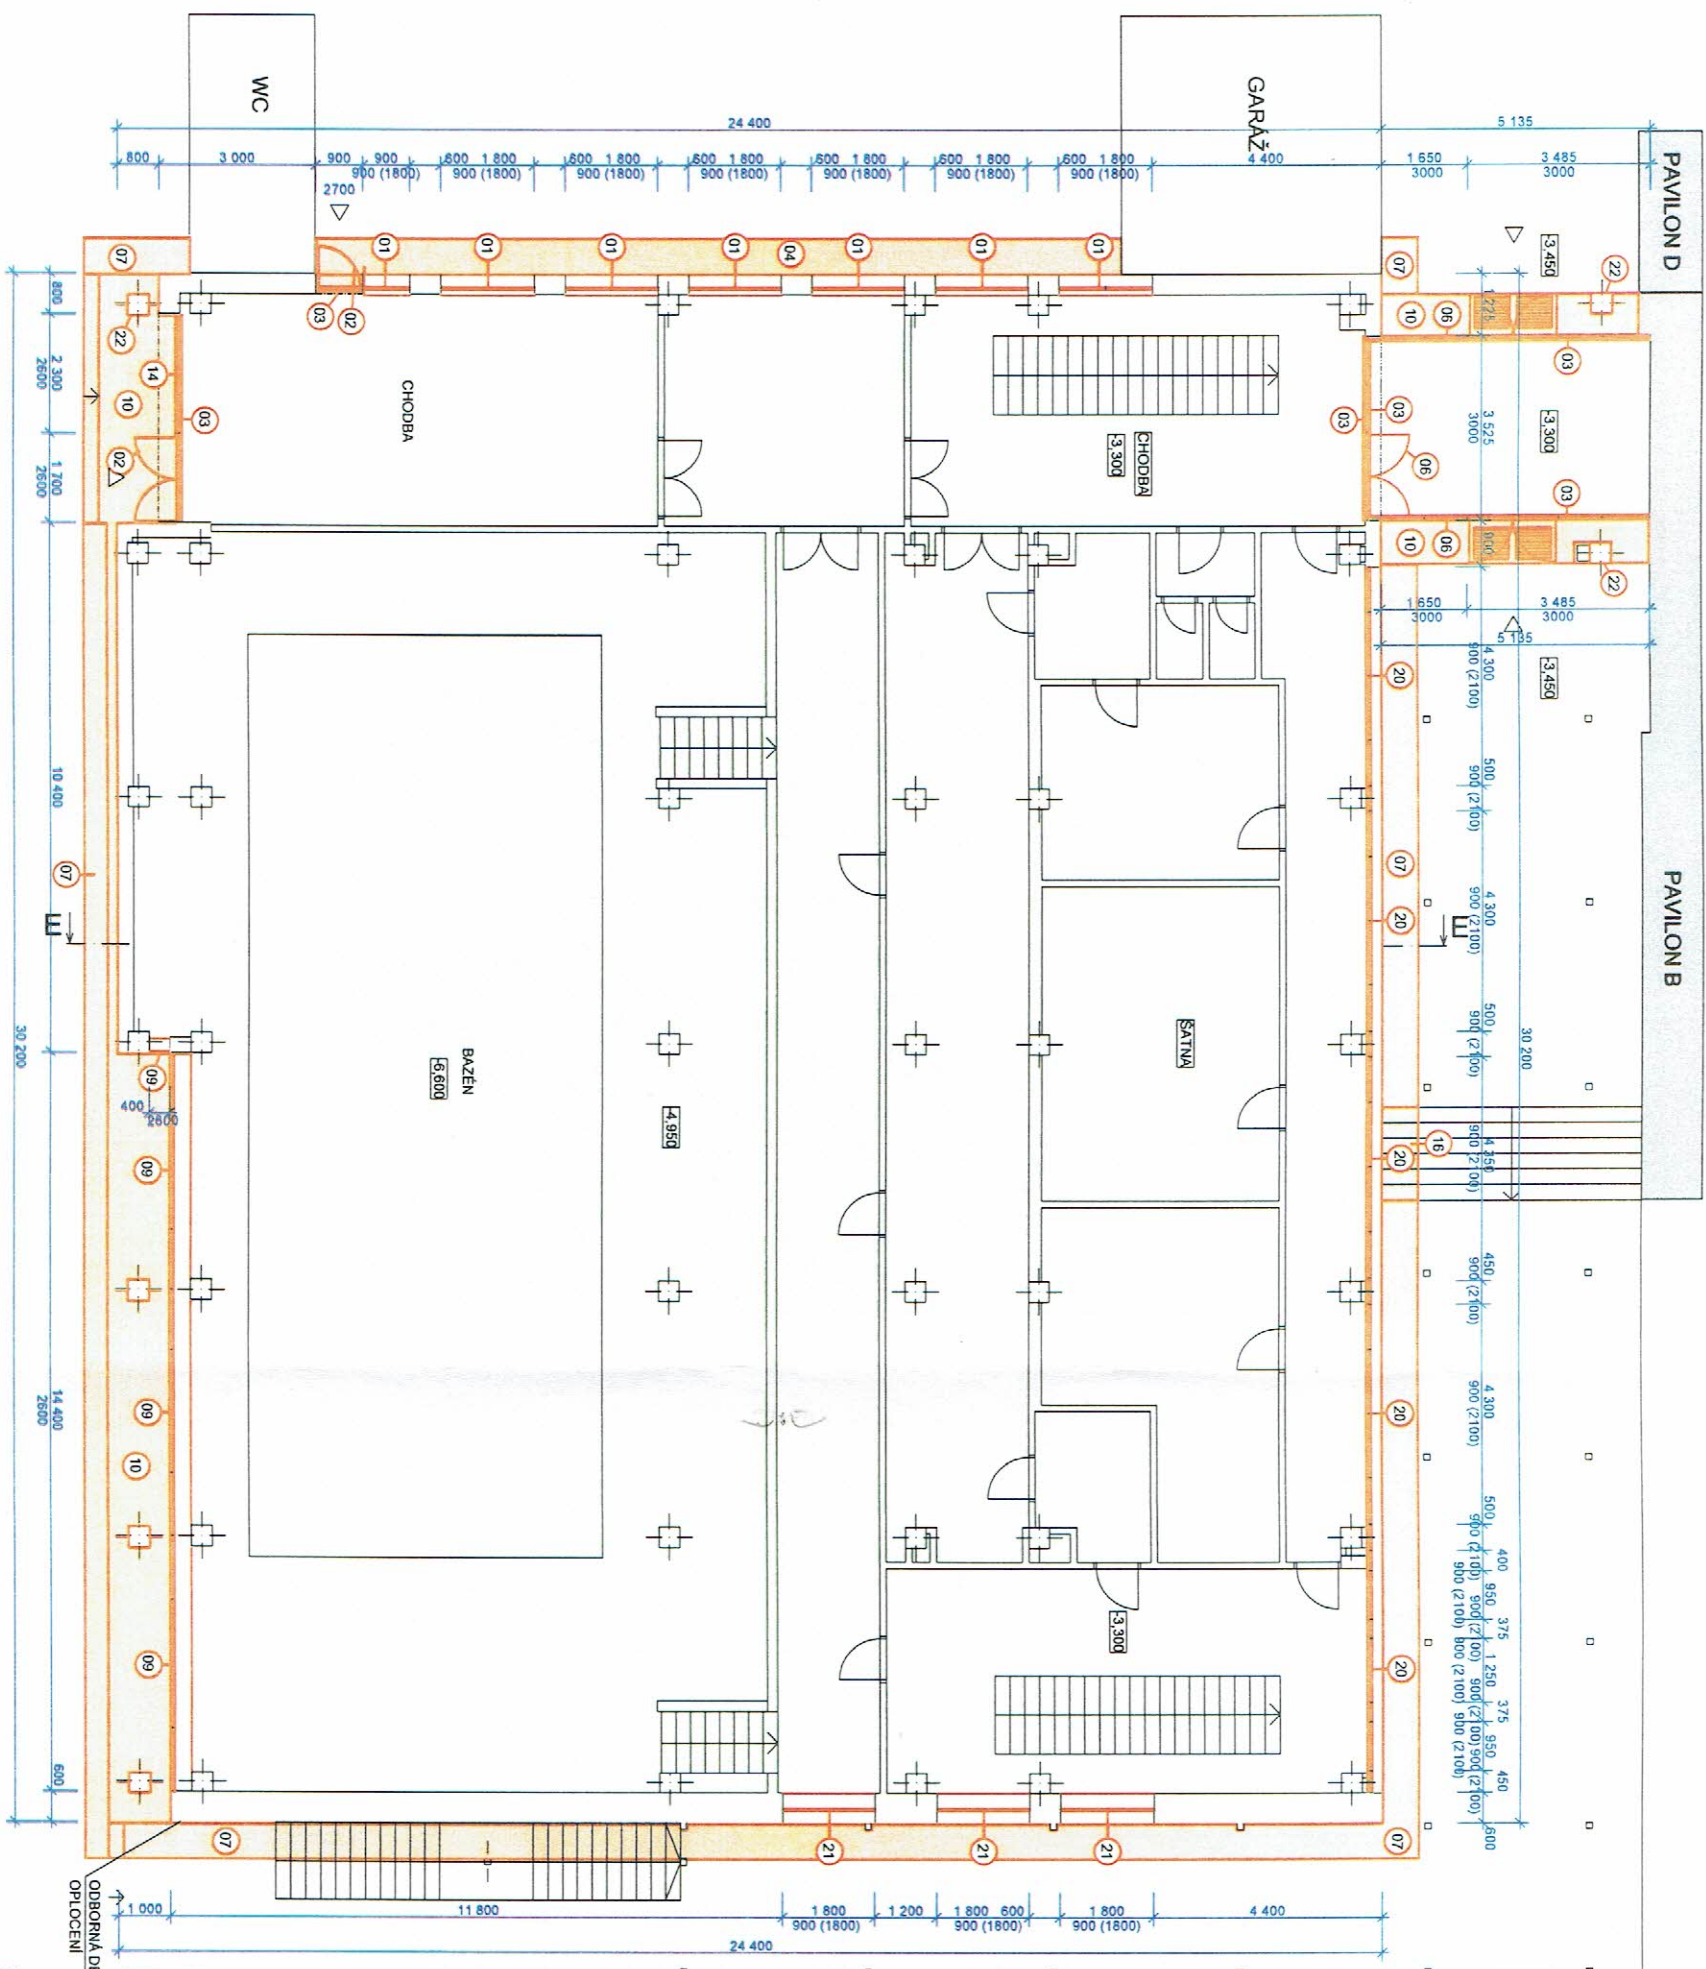


LEGENDA BOURACÍCH PRACÍ - E

- 01 ODBORNÁ DEMONTÁŽ OPLOČENÍ
- 02 ODBORNÁ DEMONTÁŽ KONSTRUKCE
- 03 ODBORNÁ DEMONTÁŽ KONSTRUKCE
- VŠEČERÉ KABELY BUDOU PŘELOŽENY DO CHRÁNKY POD NOVÉ ZATEPLENÍ STŘECHY
- VŠEČERÉ KABELY VEDENÉ PO FASÁDĚ BUDOU PŘELOŽENY DO CHRÁNKY POD ZATEPLOVACÍ SYSTÉM
- PODHLADNÍ HYDROIZOLACE BUDOU ZKONTROLOVÁNA NA TĚSNOST, PRASKLINY, VÝDUTĚ, APD. V CELE PLOŠE A BUDOU VYPRÁVENA PŘI LOKÁLNÍCH PORUCHÁCH
- BUDOU PROVĚDENA DEMONTÁŽ OPLECHOVÁNÍ, NÁVÁZNOSTI STŘEŠNÍCH KRYTIN, KONSTRUKCI APD., KTERÉ JSOU VE STYKU SE SOUSEDNÍM PAVILONEM
- BUDOU ODBORNĚ DEMONTOVÁNO VEŠKROVNÍ OSVĚTLENÍ, ČIDLA, ZVONKY, DÍŘKA, SRČNÍK, APD. PO PROVĚDĚNÍ ZATEPLOVACÍCH PRACÍ SE PROVEDE JEJICH ZPĚTNÉ UMÍSTĚNÍ V CÍLE PLOŠE
- BUDOU PROVĚDENA DEMONTÁŽ HLAVNÍ STŘEŠNÍ KRYTINY V CELE PLOŠE
- PRASKLINY VYTVOŘENÉ DILATACI OBJEKTU BUDOU VYČIŠTĚNY
- OBMAŽENÁ VÝZTUŽ - PROVEDE SE REPROFILACE VÝZTUŽE
- V MÍSTĚ SOKLU VYTÁŽENÍ HYDROIZOLACE UKONČENÁ LIŠTOU, BUDOU ODBORNĚ DEMONTOVÁNA UKONČOVACÍ LIŠTA, KONTROLA HYDROIZOLACE

LEGENDA

- STAVAJÍCÍ KONSTRUKCE
- BOURANÁ KONSTRUKCE
- ODBORNÁ DEMONTÁŽ KONSTRUKCE
- STAVAJÍCÍ ZEMINA

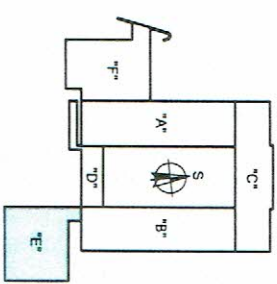

ZODP. PROJEKTANT: ING. LADISLAV ZAHRAĐNÍČEK		PODPIS: [Signature]	
VYPRACOVAL: ING. MICHAL KAVULOK		ČÁST: STAVEBNÍ	
INVESTOR: STATUTÁRNÍ MĚSTO BRNO, DOMINIKÁNSKÉ NAM. 196/1, 601 67 BRNO - MĚSTO		DATUM: KVĚTEN 2013	
MÁZEV AKCE: ZATEPLENÍ ZŠ LABSKÁ 27, 625 00 BRNO		STUPEŇ: DPS	
OBSAH VÝKRESU: PŮDORYS 1.PP, PAVILON E - BP		MÍSTO STAVBY: PARČ.Č. 2083/1, 2083/2, 2083/3, K.U. STAVY LISKOVCE 612014	
		STAVEBNÍ OBJEKT: SO 01	
		ČÍSLO VÝKRESU: A.1.2-E-01	