


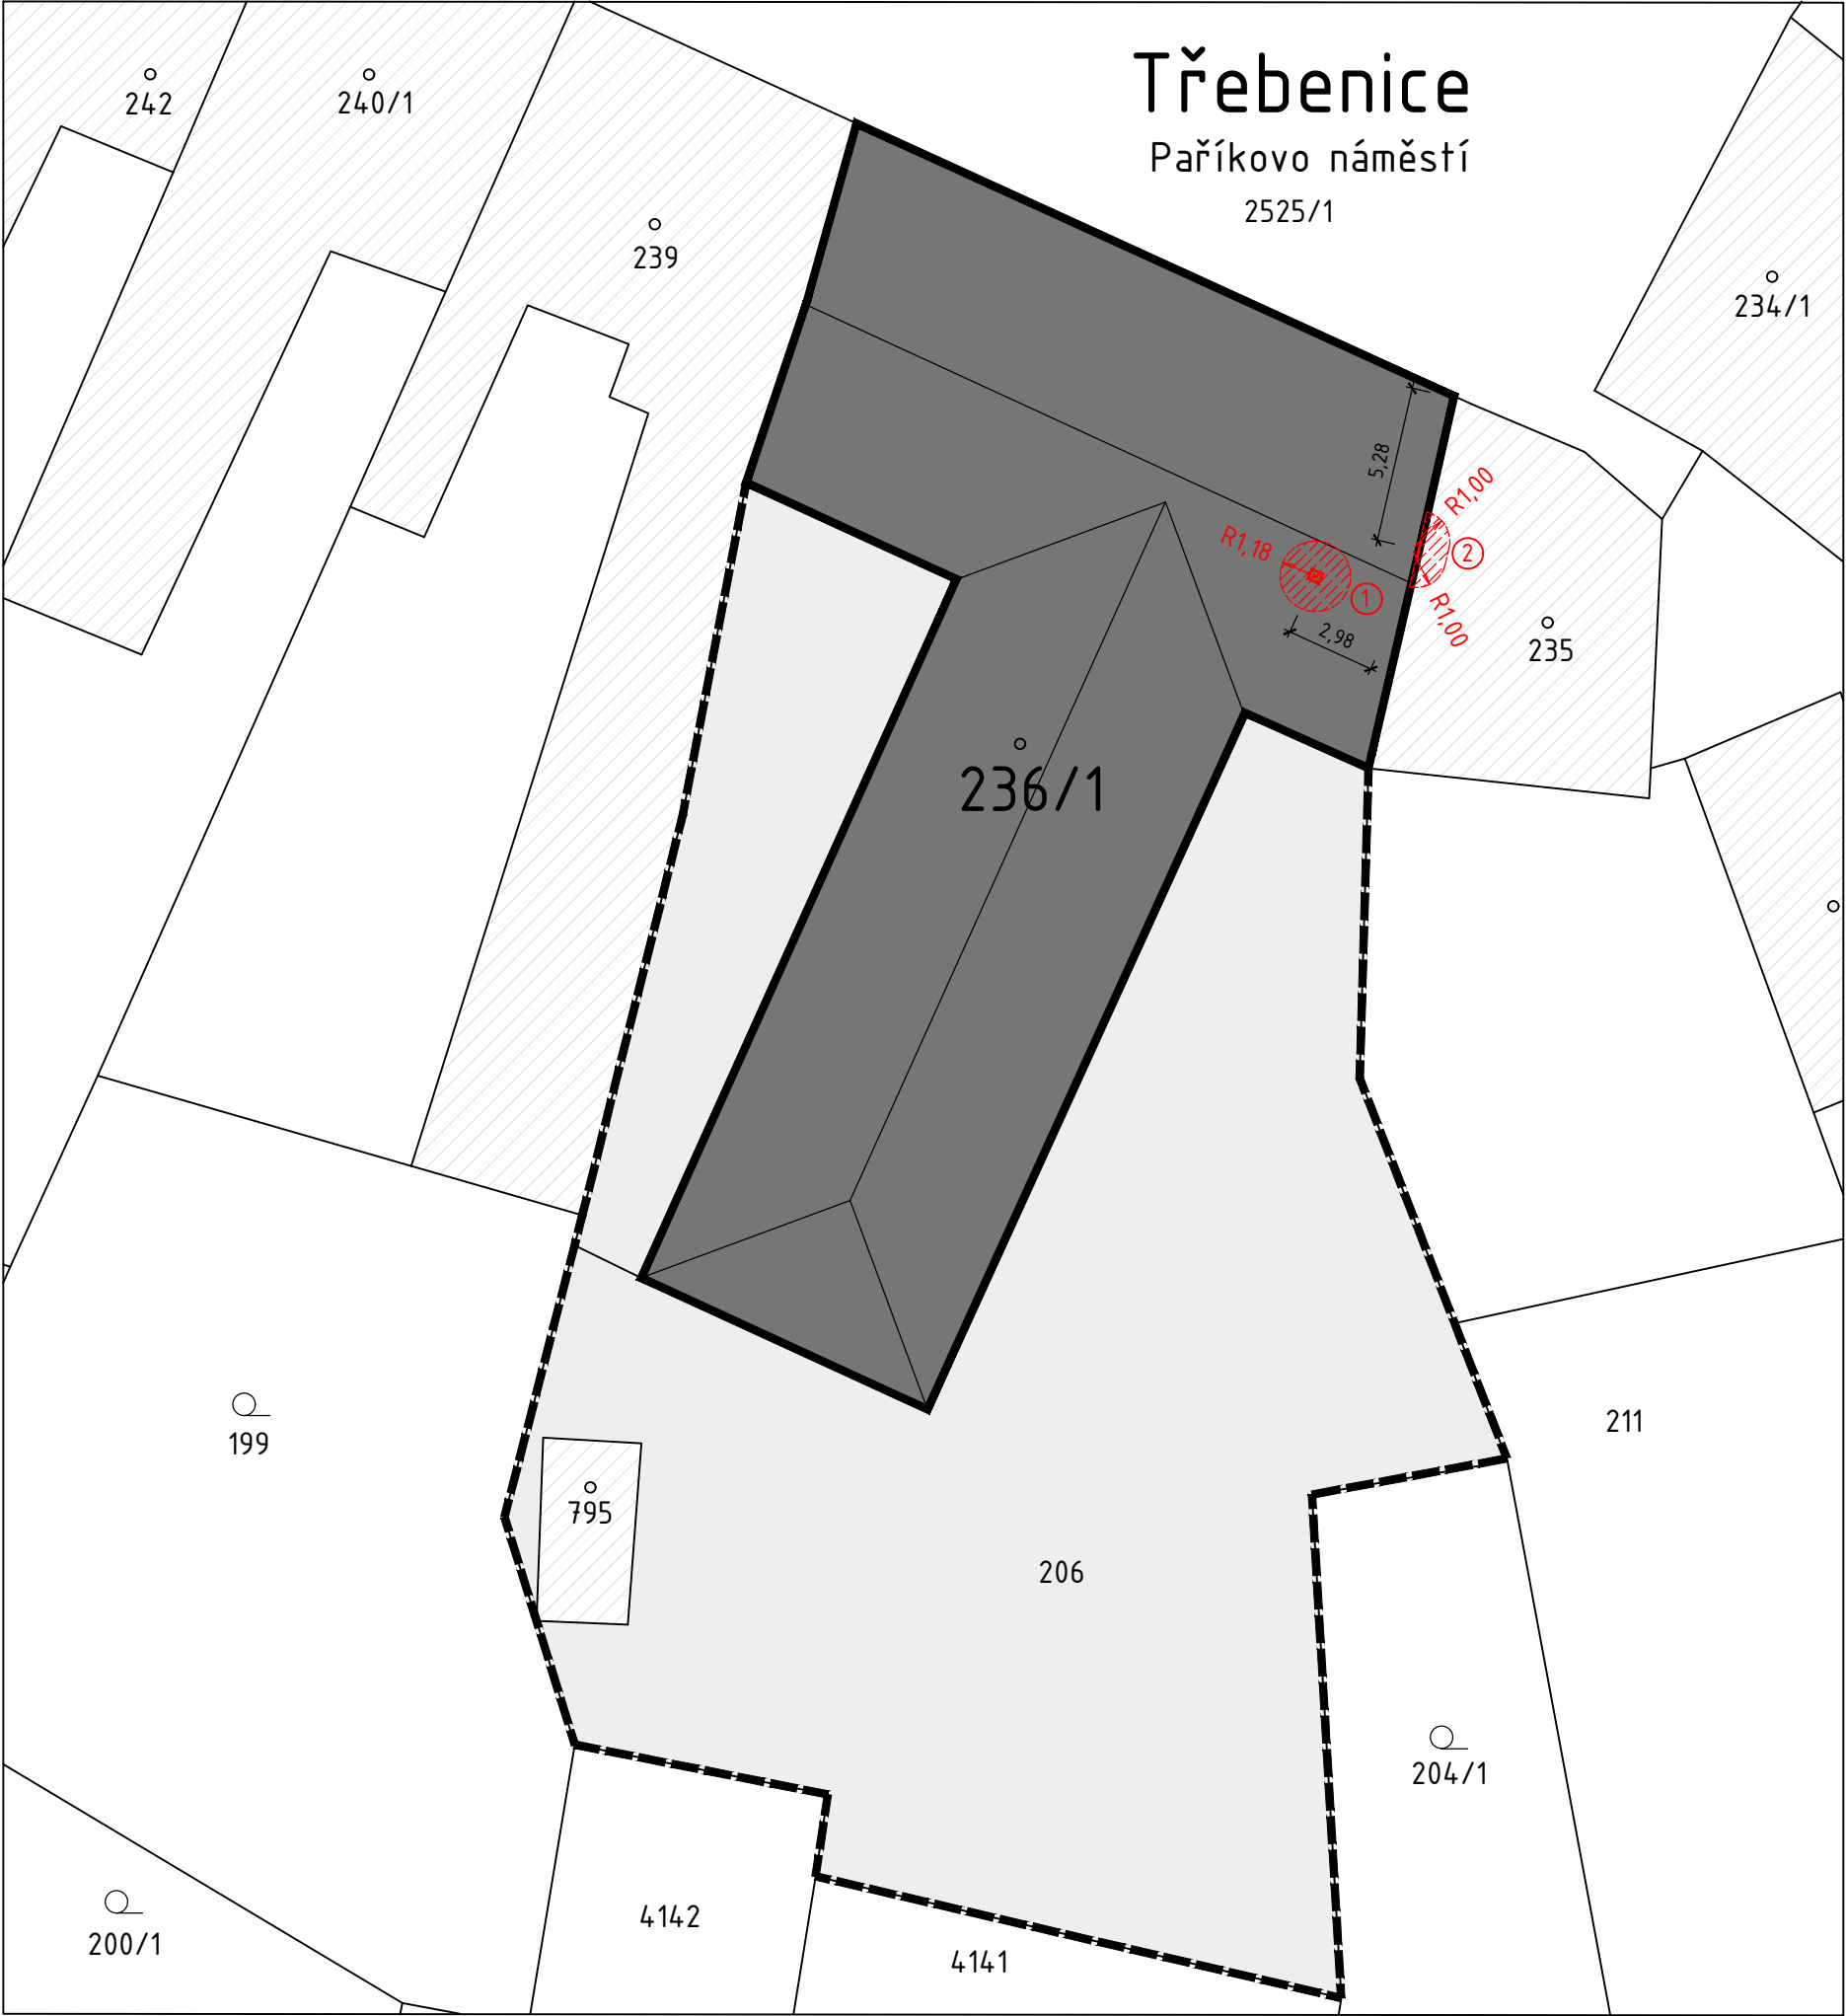

KATASTRÁLNÍ SITUAČNÍ VÝKRES, 1:250

	ŘEŠENÝ OBJEKT
	POZEMKY DOTČENÉ STAVBOU VE VLASTNICTVÍ INVESTORA
	STÁVAJÍCÍ STAVBY

- 1

STŘEŠNÍ HLAVICE HVR 7
OSAŽENA NA POMOČNÉ ROZNÁŠECÍ KCI NA STŘEŠE
AKUSTICKÝ TLAK V 1M, MAX. $L_{p(A),1m}=44dB(A)$
- 2

VÝFUKOVÁ ŽALUZIE NA FASÁDĚ ŠTÍTU BUDOVY
AKUSTICKÝ TLAK V 1M, MAX. $L_{p(A),1m}=39,9 dB(A)$

INFORMACE Z KATASTRU NEMOVITOSTÍ

Parcelní číslo:	st. 236/1
Obec:	Třebenice [565768]
Katastrální území:	Třebenice [769606]
Výměra [m2]:	746
Druh pozemku:	zastavěná plocha a nádvoří
Součástí je stavba	
Budova s číslem popisným:	Třebenice [169609]; č. p. 133 stavba občanského vybavení
Stavba stojí na pozemku:	p. č. st. 236/1
Stavební objekt:	č. p. 133
Ulice:	Paříkovo nám.
Vlastníci, jiní oprávnění	
Město Třebenice, Paříkovo nám. 1, 41113 Třebenice	

Sousední parcely		
Třebenice; p. č. st. 235		
Macháček Jaroslav, Paříkovo nám. 132, 41113 Třebenice	1/2	
Macháčková Hana, Paříkovo nám. 132, 41113 Třebenice	1/2	
Třebenice; p. č. st. 239		
Matyášová Jana, Paříkovo nám. 135, 41113 Třebenice		
Třebenice; p. č. 199		
Matyášová Jana, Paříkovo nám. 135, 41113 Třebenice		
Třebenice; p. č. 206		
Město Třebenice, Paříkovo nám. 1, 41113 Třebenice		
Třebenice; p. č. 2525/1		
Město Třebenice, Paříkovo nám. 1, 41113 Třebenice		

ZÁKLADNÍ ŠKOLA TŘEBENICE, PAŘÍKOVO NÁMĚSTÍ 133, TŘEBENICE – STAVEBNÍ ÚPRAVY, SNÍŽENÍ ENERGETICKÉ NÁROČNOSTI

investor			
Město Třebenice			
Paříkovo nám. 1			
411 13 Třebenice			
IČO: 00264521			
místo stavby	ZŠ Třebenice, Paříkovo Náměstí 133, p.č. st.236/1, k.ú. Třebenice [769606]		
autorizoval	Ing. arch. Pavel Rieger (ČKA 03376)		
odp.projektant	Tomáš Saidl, (IČO 67885764)	datum	09/2025
vypracoval	Tomáš Saidl, (IČO 67885764)	stupeň	DVZ

oddíl C.	SITUACE STAVBY	měřítko 1:250
výkres	KATASTRÁLNÍ SITUAČNÍ VÝKRES	číslo výkresu C.2.