


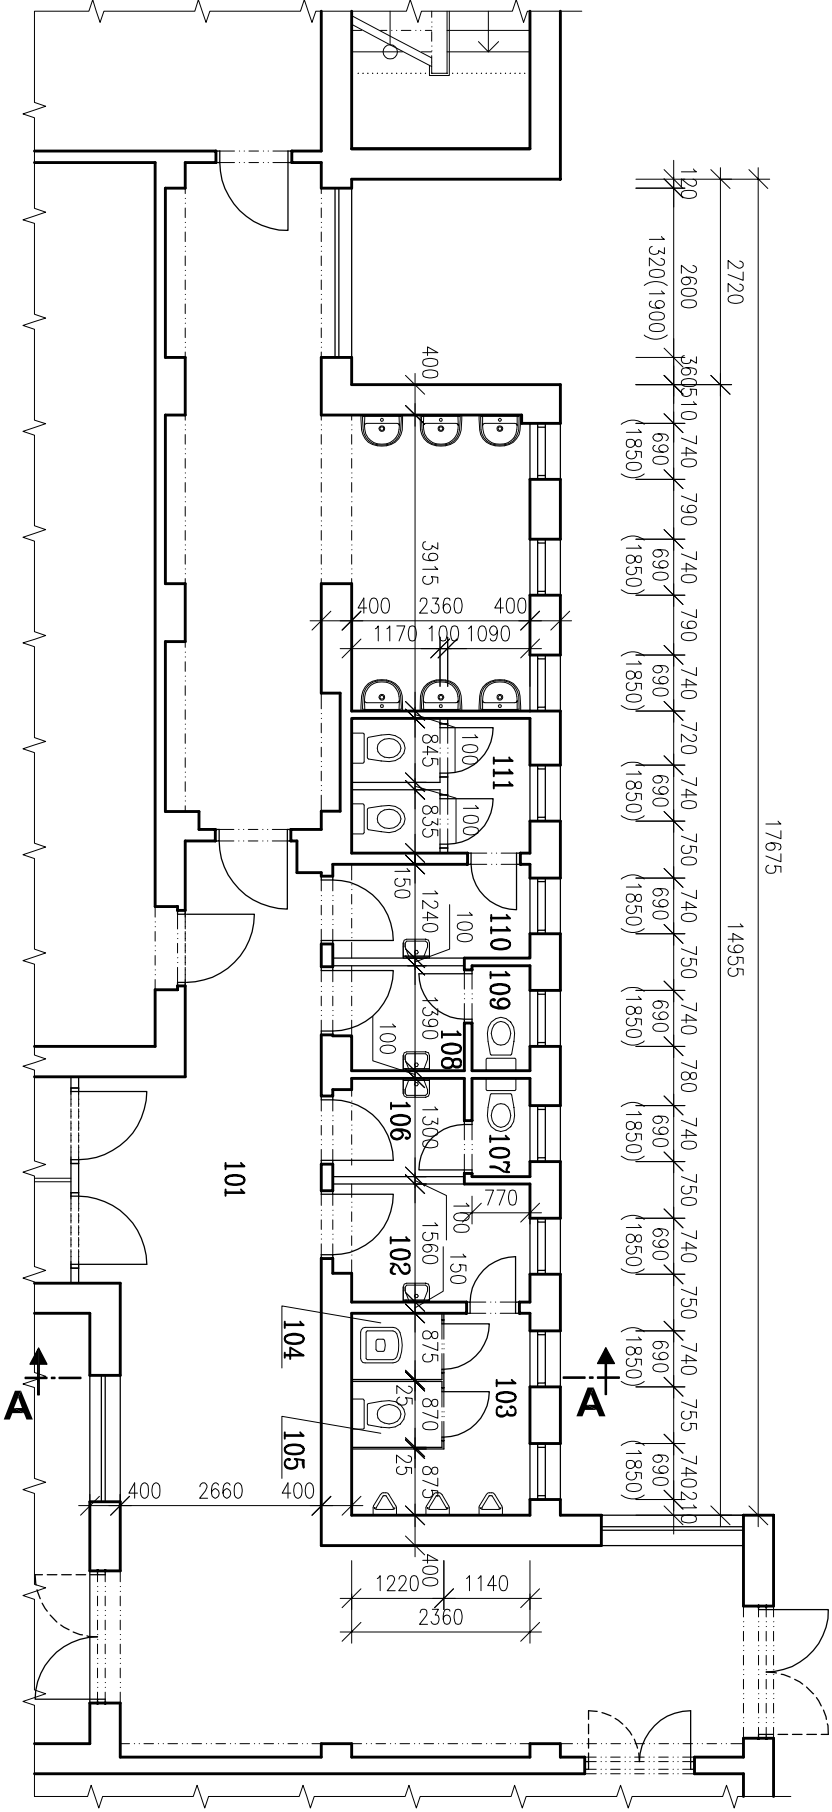

Tabulka místností

Číslo	Název místnosti	Plocha [m ²]	Povrchová úprava podlah	Povrchová úprava stěn	Povrchová úprava stropů
101	CHODBA	47,10	KERAMICKÁ DLAŽBA	ŠTUKOVÁ OMITKA, OMYVATELNÝ NÁTĚR/KERAMICKÝ OBKLAD, KERAMICKÝ SOKL	ŠTUKOVÁ OMITKA
102	UMÝVÁRNA CHLAPCI	3,98	CEM. POTĚR	ŠTUKOVÁ OMITKA, OMYVATELNÝ NÁTĚR, KERAMICKÝ OBKLAD ZA UMÝVADLY	ŠTUKOVÁ OMITKA
103	PISOÁRY	4,11	CEM. POTĚR	ŠTUKOVÁ OMITKA, OMYVATELNÝ NÁTĚR, KERAMICKÝ OBKLAD ZA PISOÁRY	ŠTUKOVÁ OMITKA
104	OKLIDOVÁ KOMORA	1,05	CEM. POTĚR	ŠTUKOVÁ OMITKA, OMYVATELNÝ NÁTĚR	ŠTUKOVÁ OMITKA
105	KABINA WC	1,04	CEM. POTĚR	ŠTUKOVÁ OMITKA, OMYVATELNÝ NÁTĚR	ŠTUKOVÁ OMITKA
106	UMÝVÁRNA UČITELE	2,22	KERAMICKÁ DLAŽBA	ŠTUKOVÁ OMITKA, KERAMICKÝ OBKLAD	ŠTUKOVÁ OMITKA
107	KABINA WC	1,00	KERAMICKÁ DLAŽBA	ŠTUKOVÁ OMITKA, KERAMICKÝ OBKLAD	ŠTUKOVÁ OMITKA
108	UMÝVÁRNA PERSONÁL KUCHYNĚ	2,30	KERAMICKÁ DLAŽBA	ŠTUKOVÁ OMITKA, KERAMICKÝ OBKLAD	ŠTUKOVÁ OMITKA
109	KABINA WC	1,07	KERAMICKÁ DLAŽBA	ŠTUKOVÁ OMITKA, KERAMICKÝ OBKLAD	ŠTUKOVÁ OMITKA
110	UMÝVÁRNA DÍVKY	3,24	CEM. POTĚR	ŠTUKOVÁ OMITKA, OMYVATELNÝ NÁTĚR, KERAMICKÝ OBKLAD ZA UMÝVADLY	ŠTUKOVÁ OMITKA
111	KABINY WC	3,91	CEM. POTĚR	ŠTUKOVÁ OMITKA, OMYVATELNÝ NÁTĚR, KERAMICKÝ OBKLAD	ŠTUKOVÁ OMITKA
PLOCHA CELKEM:		71,0			

VEDOUČÍ ZAKÁZKY: ING. JAROMÍR CHVÁTAL		ODPOVĚDNÝ PROJEKTANT: ING. KAREL KRAUTR		VYPRACOVAL: ALENA PACOVSKÁ	
AKCE		REKONSTRUKCE SOCIÁLNÍHO ZÁZEMÍ OBJEKTU ZÁKLADNÍ ŠKOLY STOCHOV UL. J. ŠÍPKA 387, STOCHOV			
INVESTOR		MĚSTO STOCHOV J.ŠÍPKA 486 273 03 STOCHOV			
ČÁST		F.1.1. ARCHITEKTONICKÉ A STAVEBNÉ TECHNICKÉ ŘEŠENÍ F.1.1.2. VÝKRESOVÁ ČÁST			
OBSAH		BUDOVA č.p. 434 PŮDORYS 1.NP - STÁVAJÍCÍ STAV			
ARIPROS s.r.o. architektura - interiéry - projekce staveb		Hainova 1147, 272 01 Kladno tel.: 312 246 002, tel./fax: 312 246 271 e-mail: info@aripros.cz IČO: 261 74 936			
		STUPEŇ: DSP + DZS			
		FORMÁT: 2 x A4	MĚŘÍTKO: 1:100	Č. ZAKÁZKY: 227 111	
		DATUM: leden 2012			PARÉ:
F.1.1.2.		2.			