


PŮDORYS ZÁKLADŮ

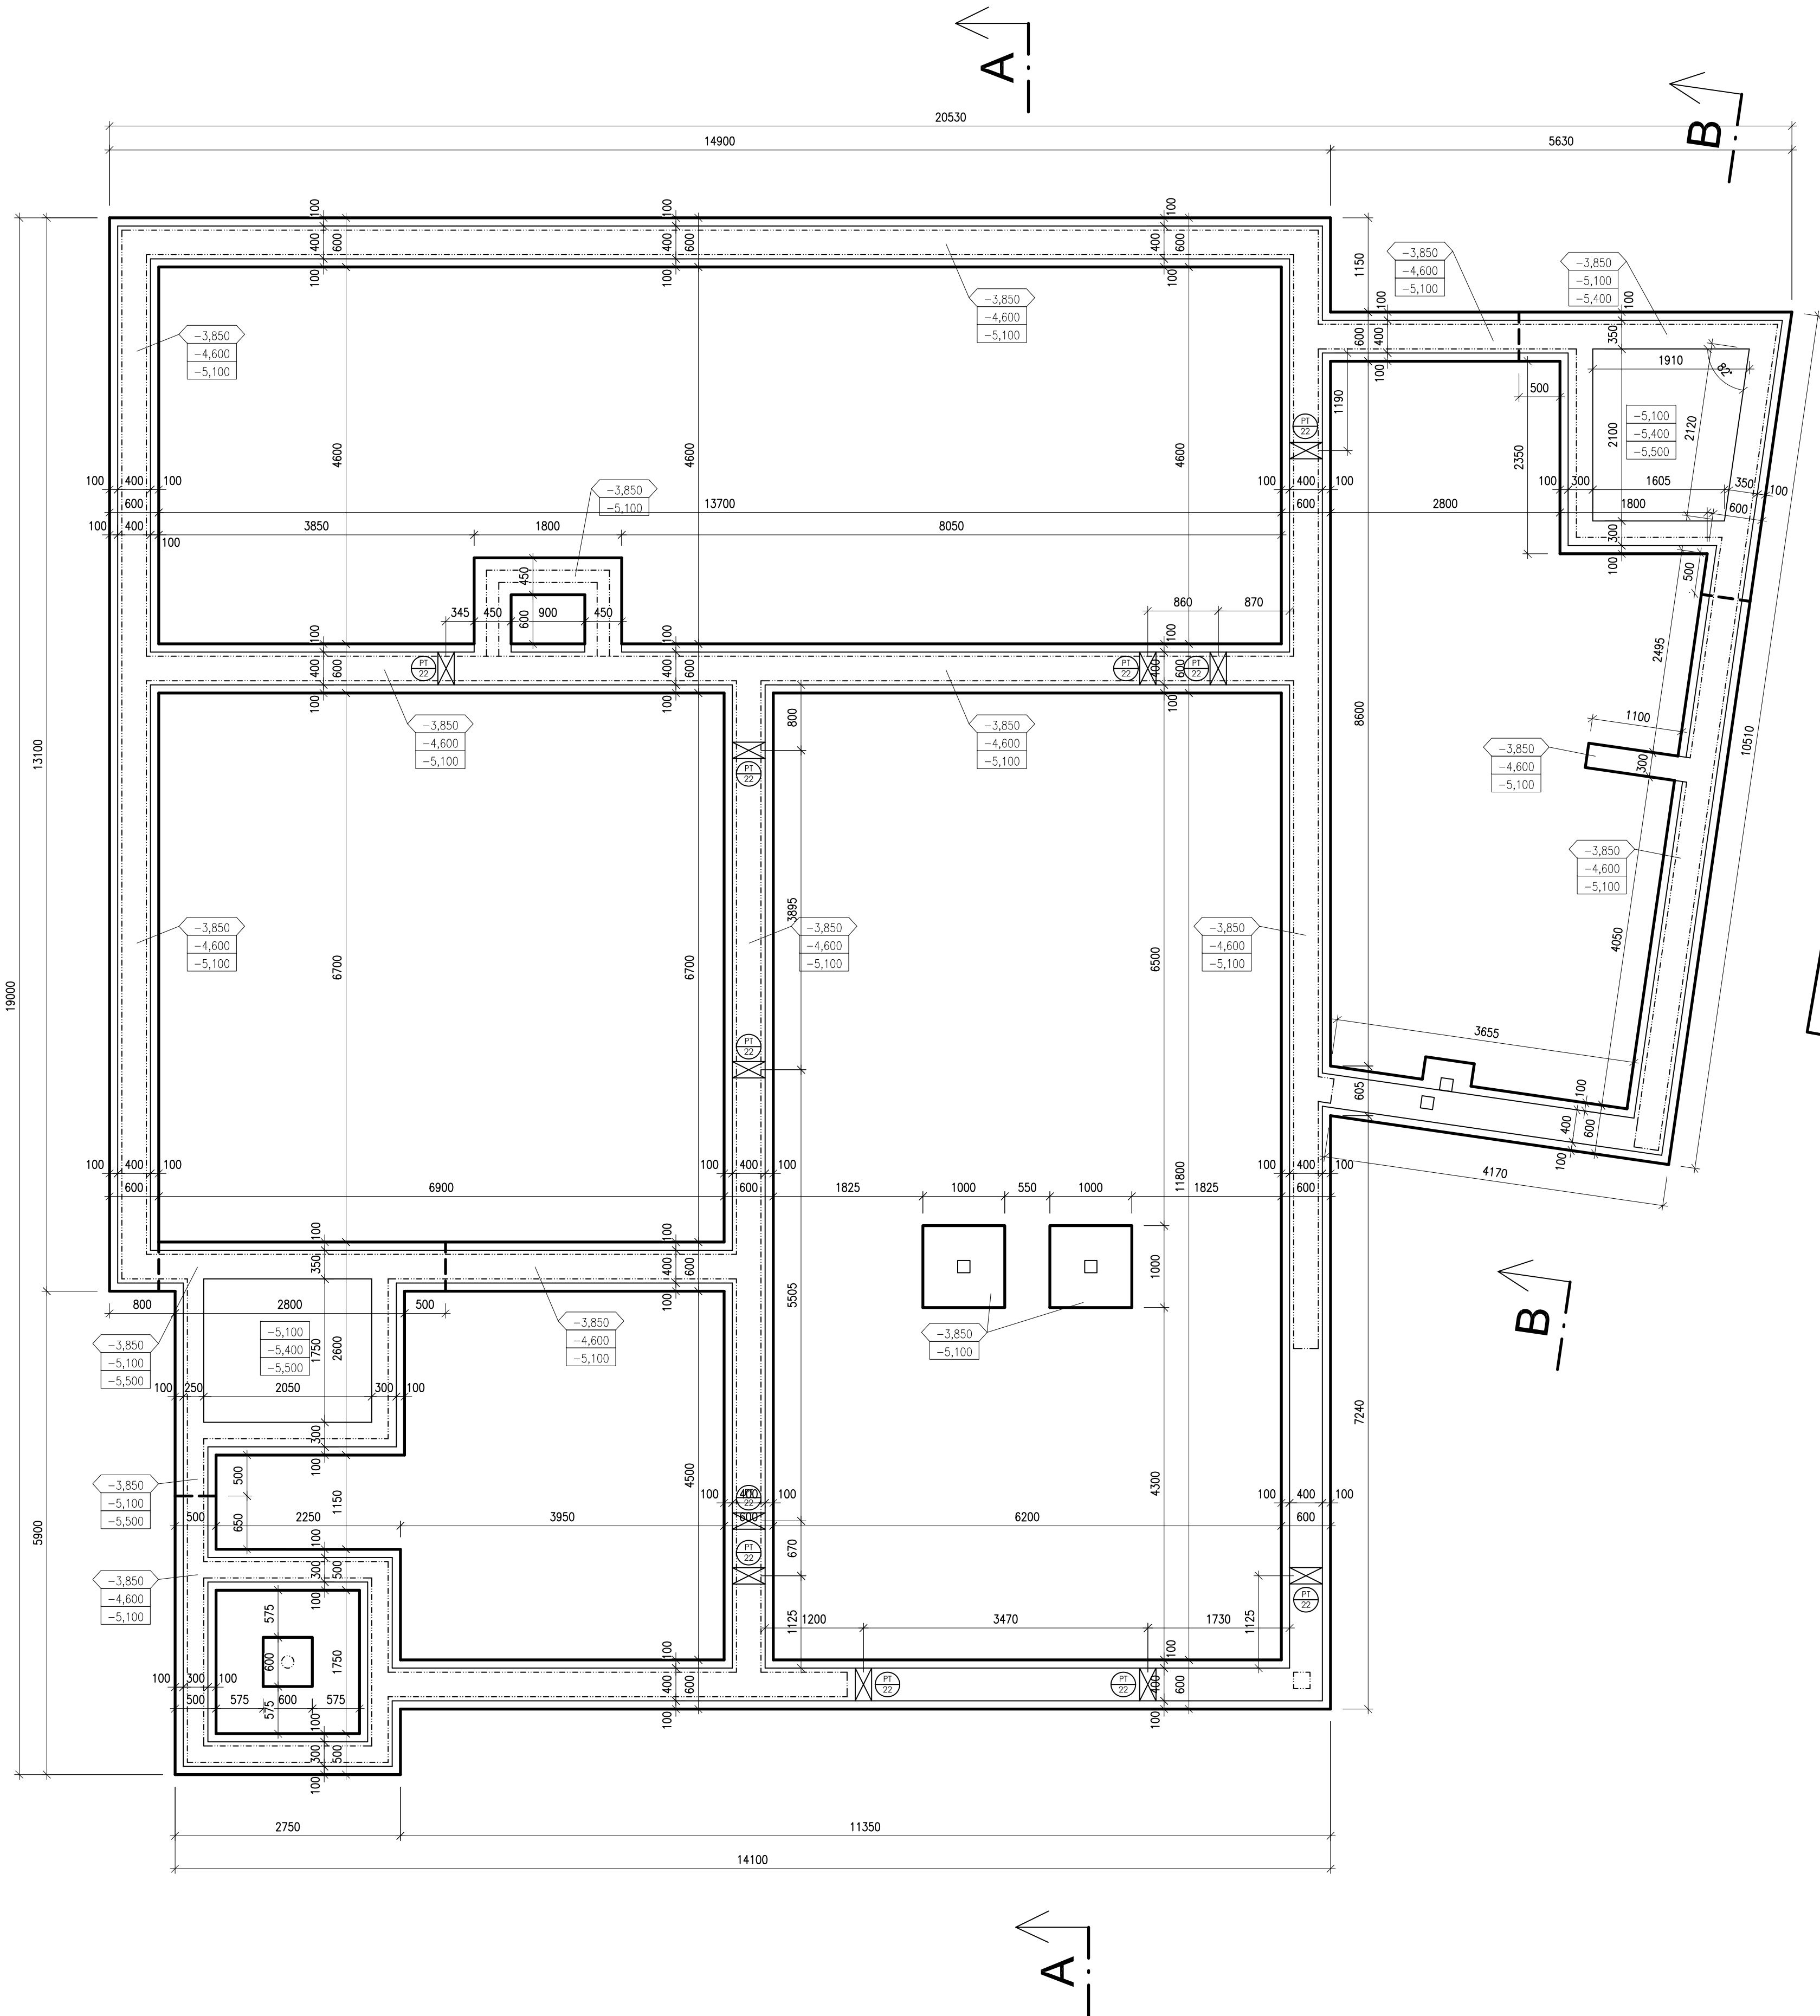

LEGENDA

- ZÁKLADOVÉ KONSTRUKCE PROVEDENÉ Z PROSTÉHO BETONU C 16/20–XC2 EVENT. C30/37–XC4,XA1
- X,XXX HORNÍ ÚROVEŇ ZÁKLADOVÉHO PASU
- X,XXX SPODNÍ ÚROVEŇ ZÁKLADOVÉHO PASU – ZÁKLADOVÁ SPÁRA
- X,XXX HORNÍ ÚROVEŇ ZÁKLADOVÉHO ZDIVA Z BEDNÍČÍCH TVÁRNIC
- X,XXX SPODNÍ ÚROVEŇ ZÁKLADOVÉHO ZDIVA Z BEDNÍČÍCH TVÁRNIC
- X,XXX SPODNÍ ÚROVEŇ ZÁKLADOVÉHO PASU – ZÁKLADOVÁ SPÁRA
- OBRYŠ SPODNÍ HRANY ZÁKLADU
- ZMĚNA VÝŠKOVÉ ÚROVNĚ ZÁKLADOVÉ SPÁRY
- ZMĚNA VÝŠKOVÉ ÚROVNĚ VRCHNÍ ČÁSTI ZÁKLADU
- POLOHA NOSNÉ KONSTRUKCE NAD ZÁKLADY

POZNÁMKA

-VÝŠKOVÉ KOTY JSOU VZTAŽENY K ±0,000
-TATO DOKUMENTACE SLOUŽÍ PRO VYDÁNÍ STAVEBNÍHO POVOLENÍ
-POZNÁMKY PLATÍ PRO VŠECHNY VÝKRESY
-POŽÁRNÍ ODOLNOST KONSTRUKCÍ A HOŘLAVOST MATERIÁLŮ MUSÍ BÝT V SOULADU S POŽADAVKEM
POŽÁRNÍ BEZPEČNOSTNÍHO ŘEŠENÍ
-PROSTUPY INSTALACÍ PŘES POŽÁRNĚ DĚLÍCÍ KONSTRUKCE PROVÉST DLE POŽADAVKU PBŘ



DOKUMENTACE PRO VÝBĚR ZHOTOVITELE A REALIZACI STAVBY

OBJEKT SO01 = ÚROVEŇ 1. NP = ±0,000 = 615,71 m.n.m 8.p.V

PROJEKTANT ARTPROJEKT JULIA spol.s r.o. Mlýnské náměstí 11, 586 01 Jihlava		AUTORIZOVANÝ ARCHTEKT ING. ARCH. PETR HOLUB	
INVESTOR Obec Dlouhá Břtnice, Okružní Břtnice 57, 589 34 Dlouhá Břtnice		VEDOUČÍ PROJEKTANT ING. JAKUB FRAJ	
AKCE VÝSTAVBA NOVÉ MATEŘSKÉ ŠKOLY V OBCI DLOUHÁ BŘTNICE		VYPRACOVAL ING. JAKUB FRAJ	
STAVBNÍ OBJEKT SO01	PROJEKT STAVEBNÍ ČÁST	STUPĚŇ PD REALIZACE STAVBY	ZAKÁZKOVÉ ČÍSLO 20-19-RP
MĚŘÍTKO 1:50		FORMÁT 8x4	DATUM 11/2020
NÁZEV VÝKRESU PŮDORYS ZÁKLADŮ		ČÍSLO VÝKRESU 101	