


SITUACE

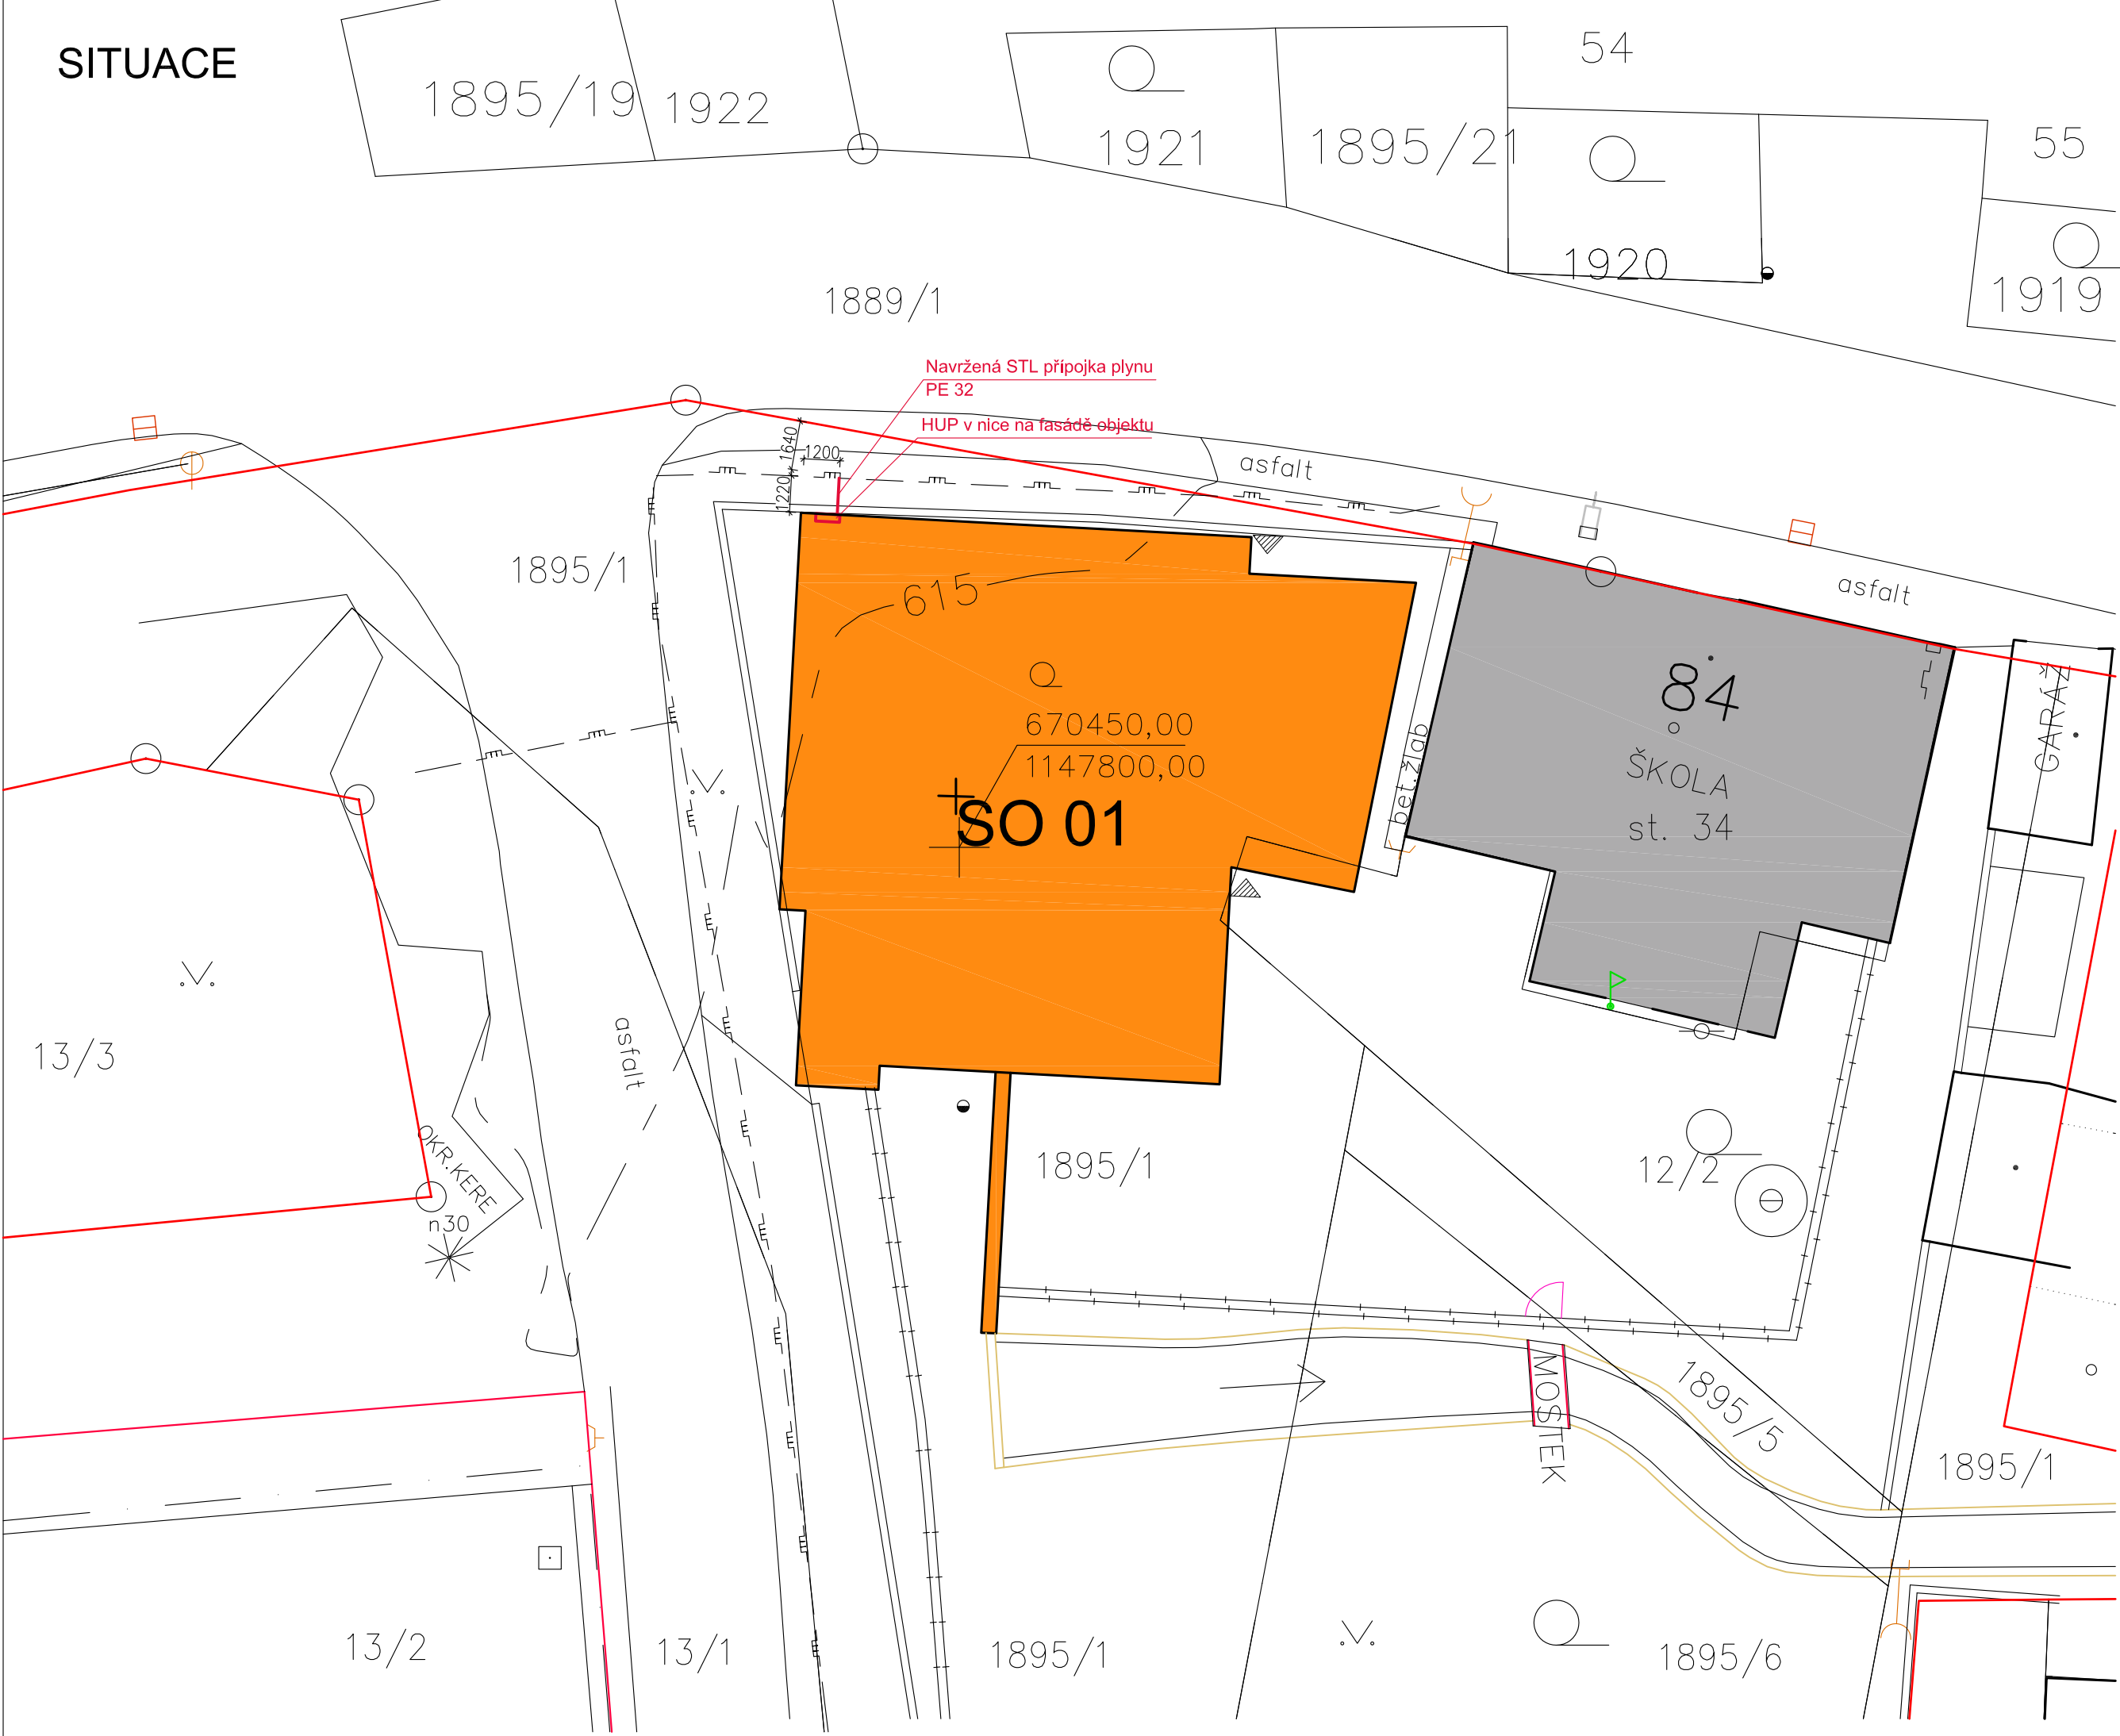

LEGENDA

- NAVRHOVANÝ OBJEKT ŠKOLKY
- STÁVAJÍCÍ OBJEKT ŠKOLY
- HRANICE POZEMKŮ
- POZEMEK INVESTORA
- NOVÉ OPLOCENÍ POZEMKU - DŘEVĚNÝ PLOT NA ZDĚNÉ PODEZDÍVCE
- NOVÉ OPLOCENÍ POZEMKU - DRÁTĚNÝ PLOT

INŽ. SÍŤ STÁV.

- OBECNÍ STL PLYNOVOD PE 63

INŽ. SÍŤ NÁVRH.

- STL PŘÍPOJKA PLYNU PE 32



PROJEKTANT ARTPROJEKT JHLAVA spol.s r.o. Minoritské náměstí 11, 586 01 Jihlava		AUTORIZOVANÝ ARCHITEKT ING.ARCH.PETR HOLUB	
		VEDOUČÍ PROJEKTANT ING. JAKUB FRAJ	
		VYPRACOVAL JINDŘICH HINTENAUŠ	
INVESTOR Obec Dlouhá Brtnice, Dlouhá Brtnice 57, 588 34 Dlouhá Brtnice		AKCE VÝSTAVBA NOVÉ MATEŘSKÉ ŠKOLY V OBCI DLOUHÁ BRTNICE	
		STUPEŇ PD REALIZACE STAVBY	ZAKÁZKOVÉ ČÍSLO 20-19-RP
		DATUM 11/2020	
STAVEBNÍ OBJEKT SO07	PROFES PŘÍPOJKA STL PLYNOVODU	MĚŘÍTKO 1:200	FORMÁT 3xA4
		NÁZEV VÝKRESU SITUACE	ČÍSLO VÝKRESU 2601